

Ταχ. Δ/ση : Αράτου 39

Ταχ. Κώδικας: 20100

Πληροφορίες: Π. Τριαταφύλλου

Τηλέφωνο: 24578

ΘΕΜΑ: Απάντηση σε αίτημα

ΠΡΟΣ: Τον κ. Μιχάλη Κασίμη
Προμηθεύει 30 Παιδιά
Φάληρο Πειραιώς
ΚΟΙΝ.: Κοινότητα Γαλαταμίου
ΓΑΛΑΤΑΜΙ
2) Δασοφυλακείο Σοφικού
Σοφικού

Απαντώντας στην από 12 Φεβρ. 1996 αίτησή σας σας πληροφορούμε

α) η έκταση των 2247,65 Τμ με στοιχεία ΑΒΓΔΙΜΑ

όπως εμφανίζεται στο από 1 Δεκεμβρ 1996 τοπογραφικό διάγραμμα του
Μηχανικού Βασιλείου Γιαννακοπούλου

που συνοδεύει το έγγραφό μας αυτό που είναι στη θέση ΠΑΧΥ

Περιφέρειας Κοινότητας Γαλαταμίου

δεν εποπτεύονταν ποτέ ούτε εποπτεύεται σήμερα από την Υπηρεσία μας στα πλαίσια της Δασικής Νομοθεσίας.

β) Η έκταση των 2379,36 Τμ με στοιχεία ΕΖΘΗΕ

στο ίδιο τοπογραφικό διάγραμμα είναι ^{δασική} ~~αστική~~ έκταση και ως εκ τούτου δεσμεύεται από τις διατάξεις του Ν. 998/79.



Το παρόν έγγραφο δεν επέχει θέση βεβαιώσεως ανυπαρξίας δικαιωμάτων του Δημοσίου, δύνασθε όμως να κάνετε χρήση του ενώπιον οιασδήποτε αρχής, όσον αφορά την πιστοποίηση του χαρακτήρα της εκτάσεως.-

ΑΡΧΕΙΟ
2/7/96 Γαλαταμίου
ΝΑ ΔΙΑΤΗΡΗΘΕΙ ΜΕΧΡΙ
ΤΗΝ 12.2.2001
Κόρινθος 12.2.1996
Ο Δασάρχης Κορίνθου

Ο Δασάρχης Κορίνθου

Γεώργιος Κωνσταντινιάς
Δασολόγος

Πασχάλης Τριανταφύλλου

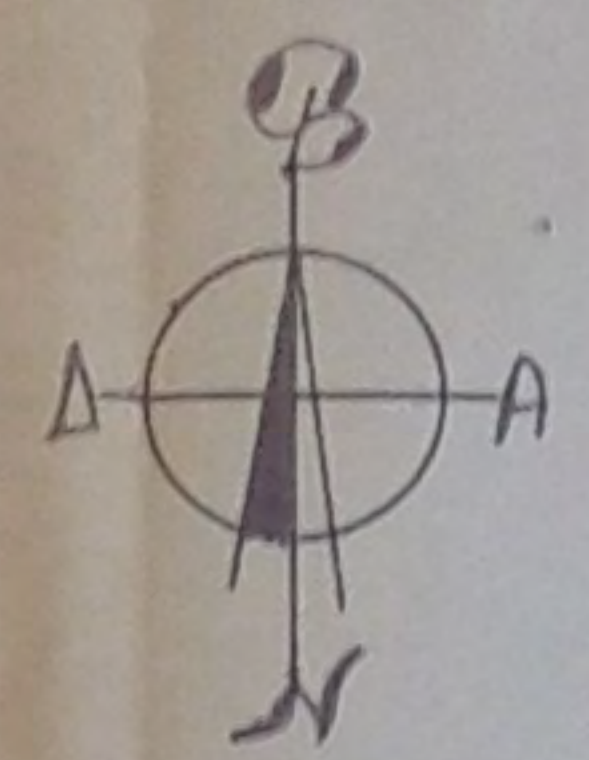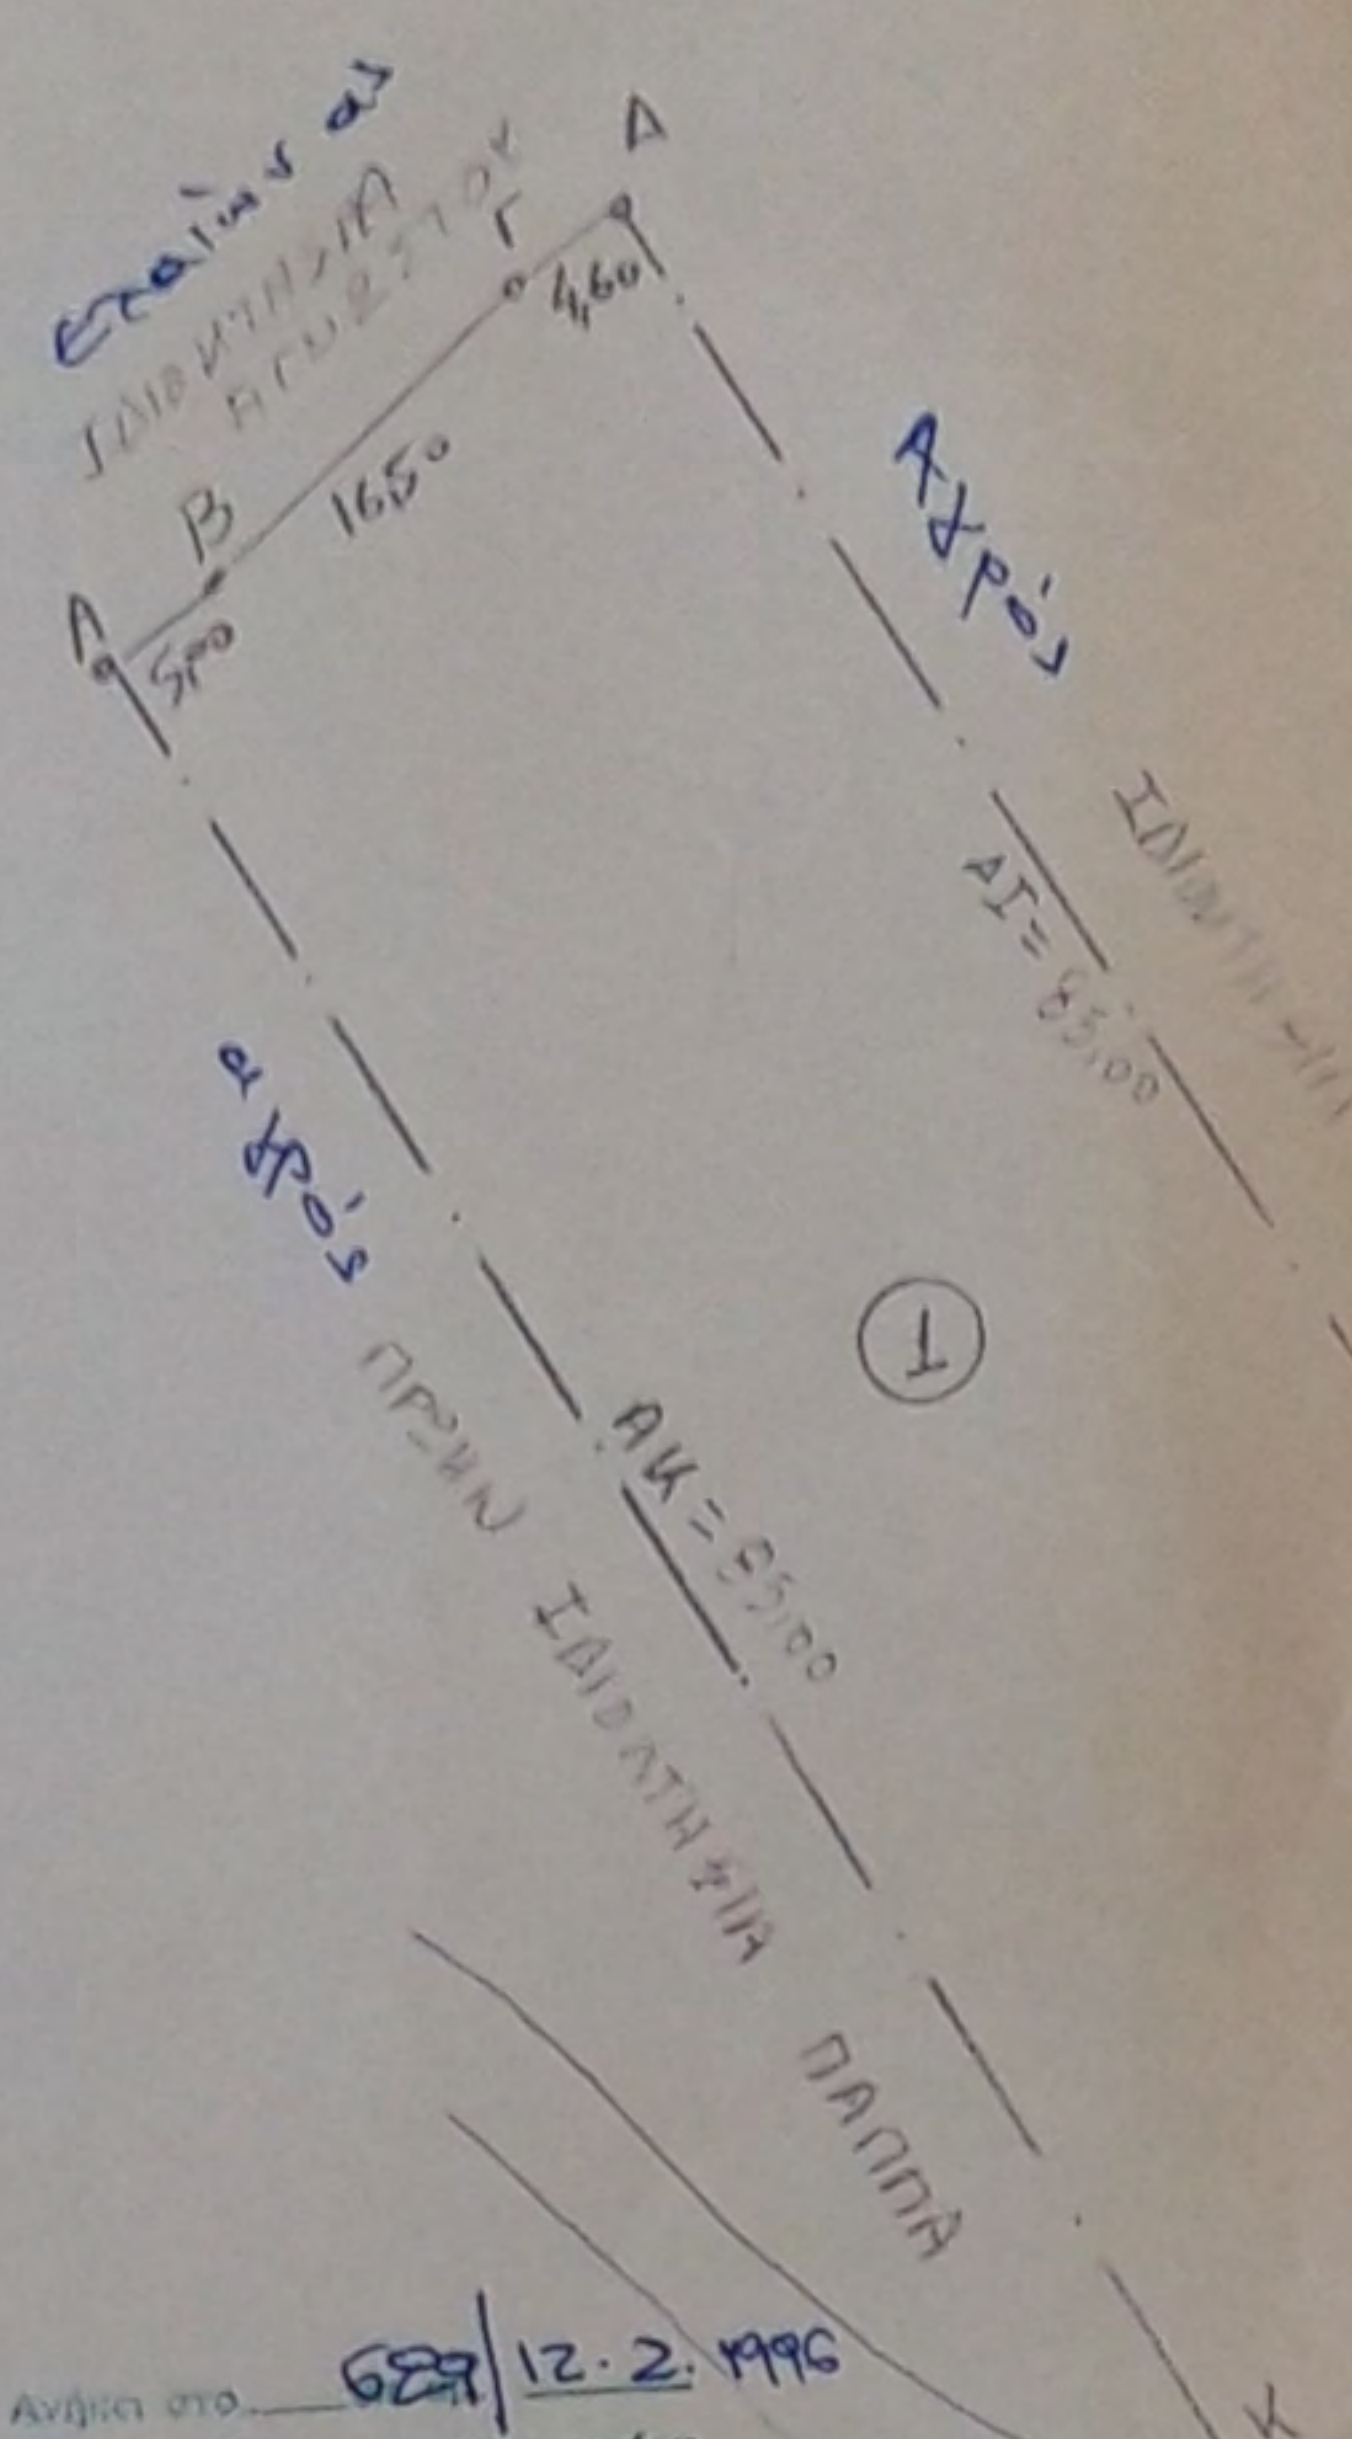

ΤΟΠΟΓΡΑΦΙΚΟ ΔΙΑΓΡΑΜΜΑ
 ΙΔΙΟΚΤΗΣΙΑΣ ΝΙΚΟΛΑΟΥ ΚΑΟΥΚΗ
 ΕΙΣ ΘΕΣΗ ΠΑΧΚ
 ΚΟΙΝΟΤΗΤΑΣ ΓΑΛΑΤΑΚΙΟΥ
 ΝΟΜΟΥ ΚΟΡΙΝΘΙΑΣ

ΚΛΙΜΑΞ 1:500

ΙΔΙΟΚΤΗΣΙΑ ΚΠΟ ΤΑ ΣΤΟΙΧΕΙΑ
 ΑΒΓΔΕΖΑ ΕΜΒΑΔΟΝ 4.788,65 μ²

ΤΜΗΜΑ 1 ΚΠΟ ΤΑ ΣΤΟΙΧΕΙΑ "ΑΒΓΔΙΝΑ"
 ΕΜΒΑΔΟΝ 2247,29 μ²

ΤΜΗΜΑ 2 ΚΠΟ ΤΑ ΣΤΟΙΧΕΙΑ "ΘΕΖΗΘ"
 ΕΜΒΑΔΟΝ 2379,36 μ²

ΤΜΗΜΑ ΔΡΟΜΟΥ ΚΠΟ ΤΑ ΣΤΟΙΧΕΙΑ ΙΘΗΚΙ
 ΕΜΒΑΔΟΝ 162,00 μ²

Τα όρια υπεδείχθησαν υπό
 των ιδιοκτητών

Ανήκει στο 629/12.2.1996
 του Δασαρχείου
 Κορινθίας
 1996
 Δασαρχείο
 Κορινθίας


ΥΠΕΥΘΥΝΟΣ ΔΗΛΩΣΗ Ν. 651/77

ΔΗΛΩΝΤΑΙ ΥΠΕΥΘΥΝΩΣ ΟΤΙ ΤΗΝ ΤΗΣ
 ΙΔΙΟΚΤΗΣΙΑΣ ΝΙΚΟΛΑΟΥ ΚΑΟΥΚΗ
 ΚΑΙ ΕΠΙ ΤΩΝ ΕΠΙ ΜΕΡΟΥΣ ΤΜΗΜΑΤΩΝ
 ΤΗΣ ① ΚΑΙ ② ΕΙΣ ΤΑ ΟΠΟΙΑ ΑΥΤΗ
 ΧΟΡΙΖΕΤΑΙ ΑΠΟ ΤΩΝ ΚΛΑΔΟΝΤΑ ΔΡΟΜΟ
 ΕΜΠΡΕΔΕΙΤΑΙ Η ΟΙΚΟΔΟΜΗΣΗ ΚΑΤΑ ΤΑΣ
 ΚΕΙΜΕΝΑΣ ΠΟΛΥΔΟΜΙΚΑΣ ΔΙΑΤΑΞΕΙΣ
 ΚΑΘ' ΟΣΟΝ ΑΥΤΗ ΕΚΡΙΣΚΕΤΑΙ ΕΝΤΟΣ ΤΗΣ
 ΖΩΝΗΣ ΤΩΝ 500 Μ ΤΟΥ ΟΙΚΙΣΜΟΥ ΓΑΛΑΤΑΚΙΟΥ
 ΠΡΟΝΦΙΣΤΑΝΕΝΟΥ ΤΟΥ ΕΤΟΥΣ 1923.
 ΤΕΛΟΣ ΔΗΛΩΝΤΑΙ ΟΤΙ ΑΥΤΗ ΔΕΝ ΚΛΑΓΕΤΑΙ
 ΣΤΙΣ ΔΙΑΤΑΞΕΙΣ ΤΩΝ Ν. 1337/83

ΚΟΡΙΝΘΟΣ 25-1-1996
 Ο ΔΗΛΩΝ



ΒΑΣΙΛΕΙΟΣ Θ. ΠΑΠΑΝΑΚΟΠΟΥΛΟΣ
 ΑΡΧΙΤ. ΤΟΠΟΓΡΑΦΟΣ ΜΗΧΑΝΙΚΟΣ
 ΕΘΝΙΚΟΥ ΜΕΤΣΟΒΙΟΥ ΠΟΛΥΤΕΧΝΕΙΟΥ
 ΜΕΛΟΣ Τ.Ε.Ε. ΑΡΙΘΜ. ΜΗΤΡΟΥΧΟΥ 14009
 ΠΑΛΛΑΔΙΑΝ 37, Ν. ΚΟΣΜΟΣ, ΑΘΗΝΑ, Τ. 99 13 61

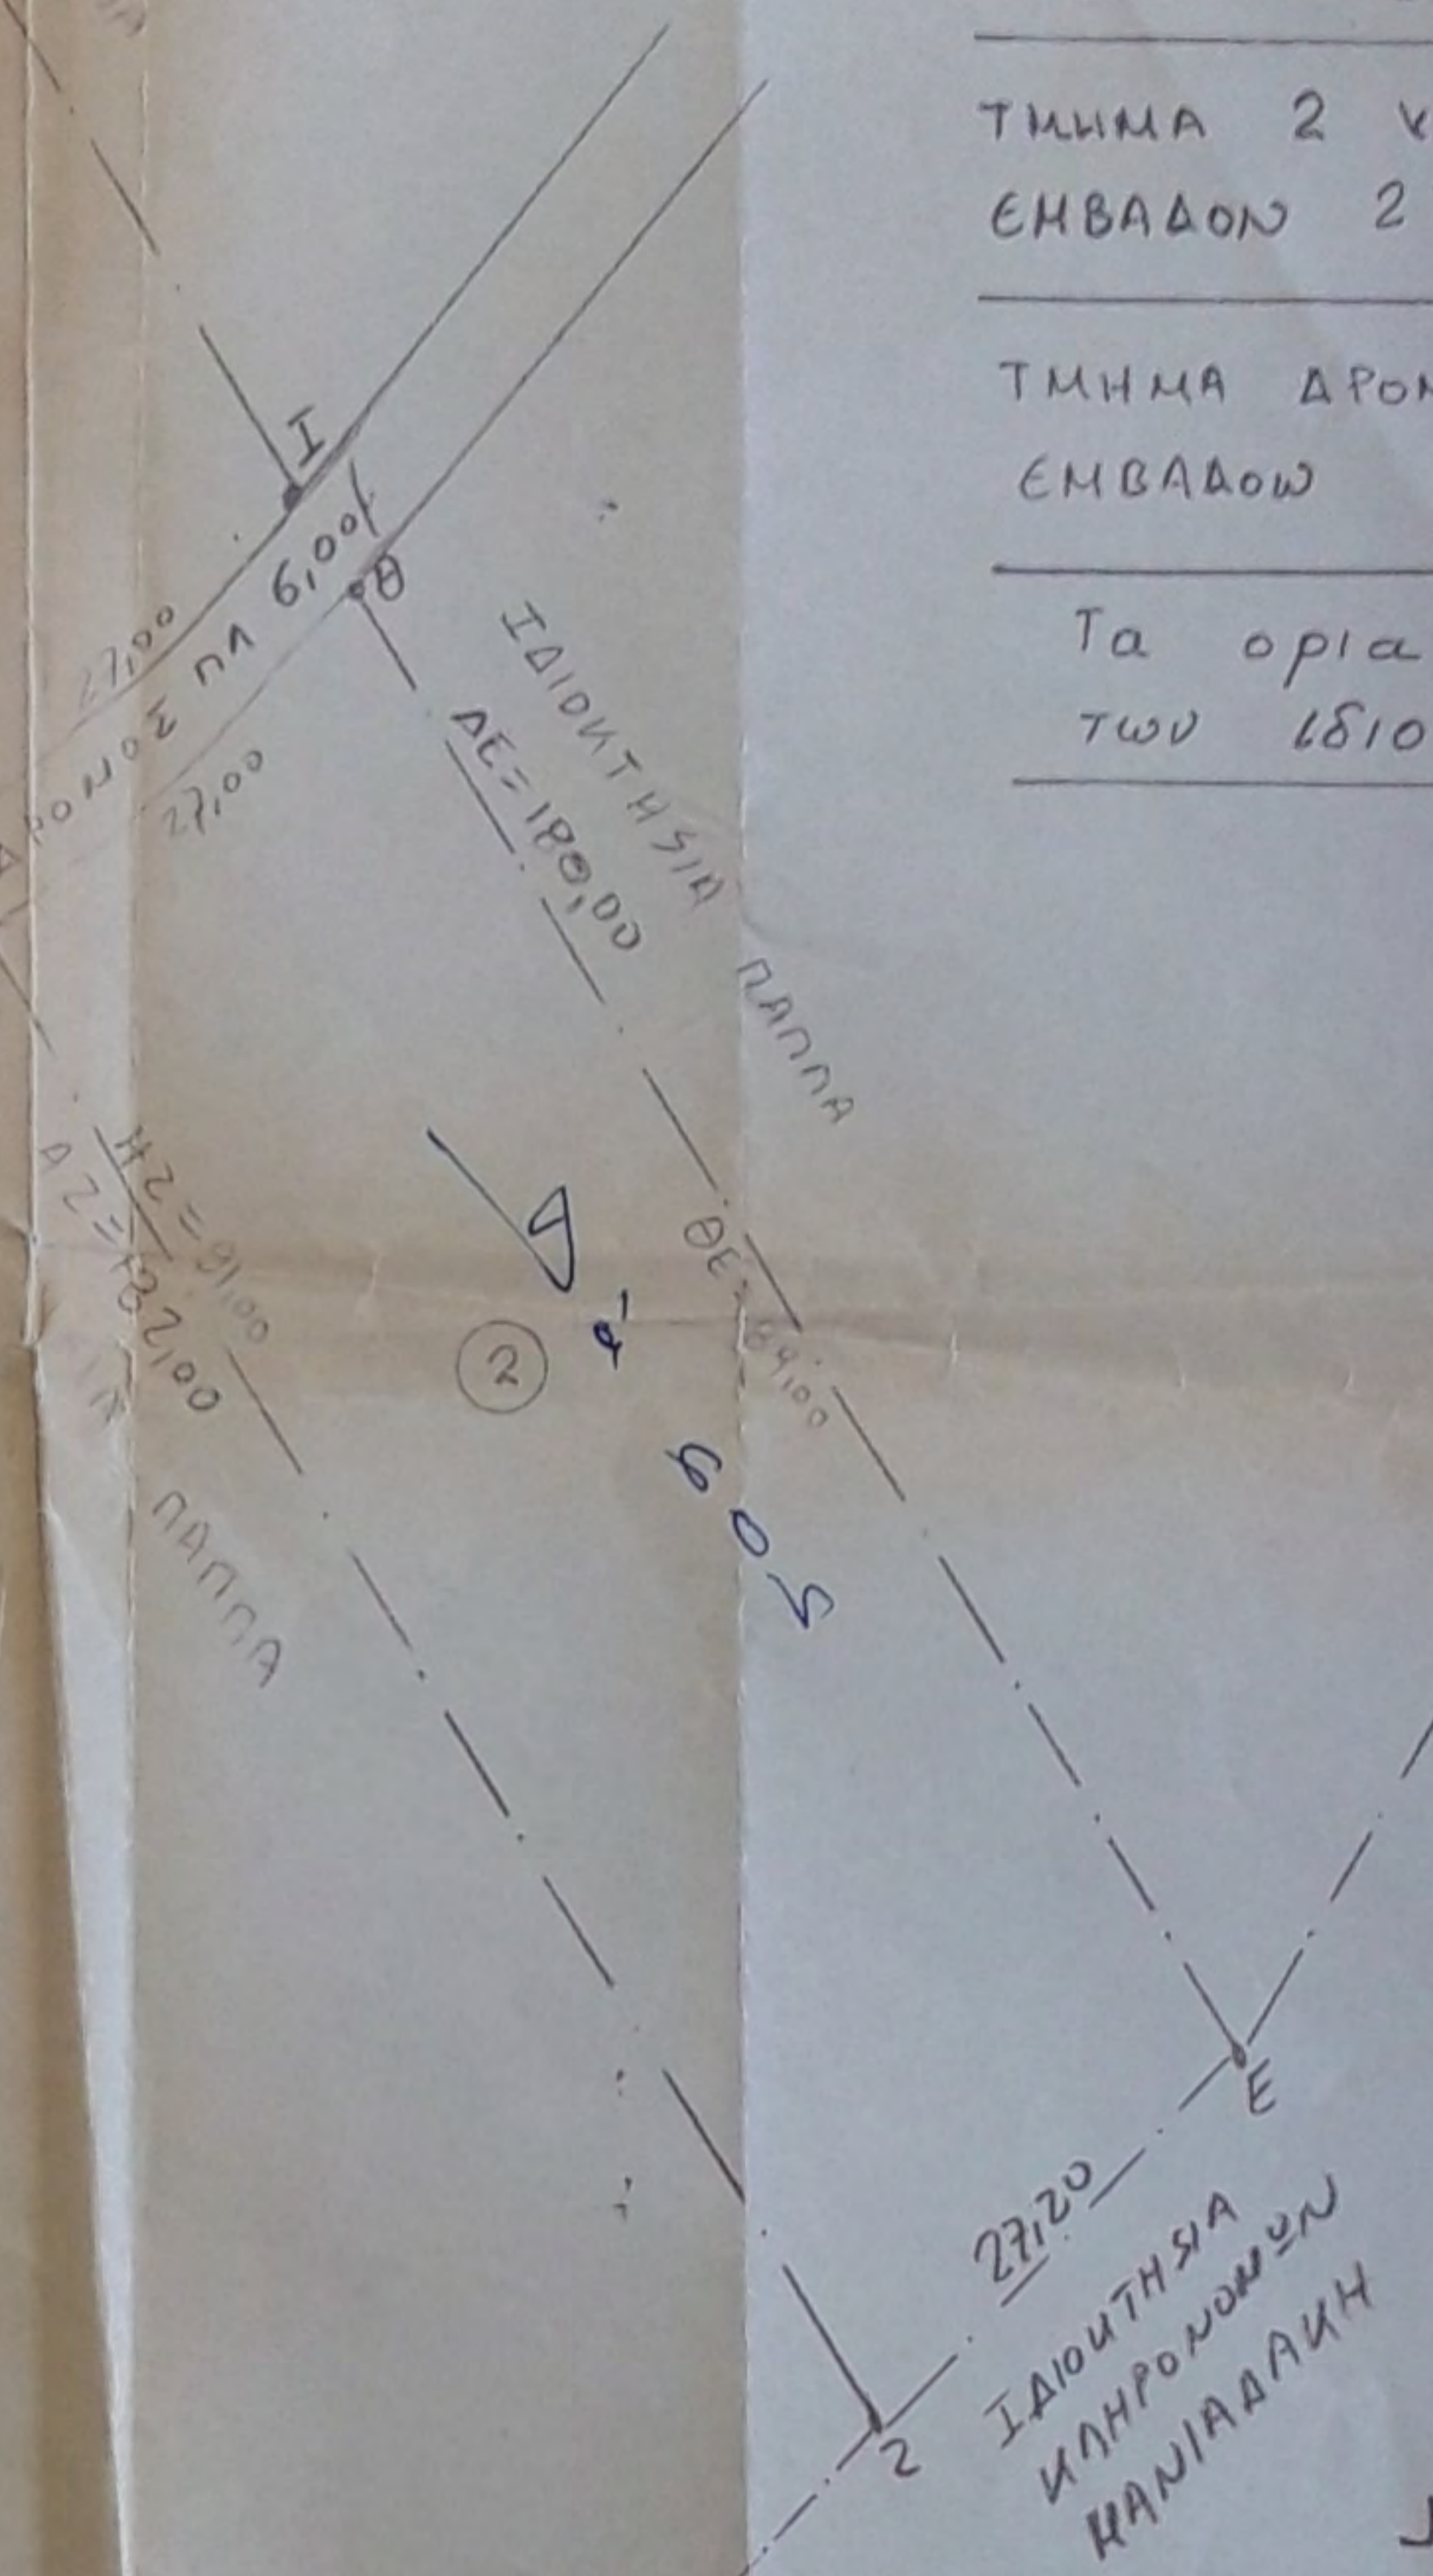

ΚΟΡΙΝΘΟΣ ΙΑΝΟΥΑΡΙΟΣ 1996
 Ο ΣΥΝΤΑΞΑΣ ΜΗΧΑΝΙΚΟΣ

ΒΑΣΙΛΕΙΟΣ Θ. ΠΑΠΑΝΑΚΟΠΟΥΛΟΣ
 ΑΡΧΙΤ. ΤΟΠΟΓΡΑΦΟΣ ΜΗΧΑΝΙΚΟΣ
 ΕΘΝΙΚΟΥ ΜΕΤΣΟΒΙΟΥ ΠΟΛΥΤΕΧΝΕΙΟΥ
 ΜΕΛΟΣ Τ.Ε.Ε. ΑΡΙΘΜ. ΜΗΤΡΟΥΧΟΥ 14009
 ΠΑΛΛΑΔΙΑΝ 37, Ν. ΚΟΣΜΟΣ, ΑΘΗΝΑ, Τ. 99 13 61