


ΤΟΠΟΓΡΑΦΙΚΟ ΔΙΑΓΡΑΜΜΑ  
Κ.Μ 605 ΓΑΙΩΝ ΛΙΝΔΟΥ  
ΚΑΙΜΑΚΑ 1:500

ΑΝΗΚΕΙ ΣΤΗΝ Αρ. Πρωτ. 148/20-4-2007 η.ρ. Χαλ.  
ΤΗΣ ΔΙΕΥΘΥΝΣΗΣ ΔΑΣΩΝ  
ΔΩΔΕΚΑΝΗΣΟΥ

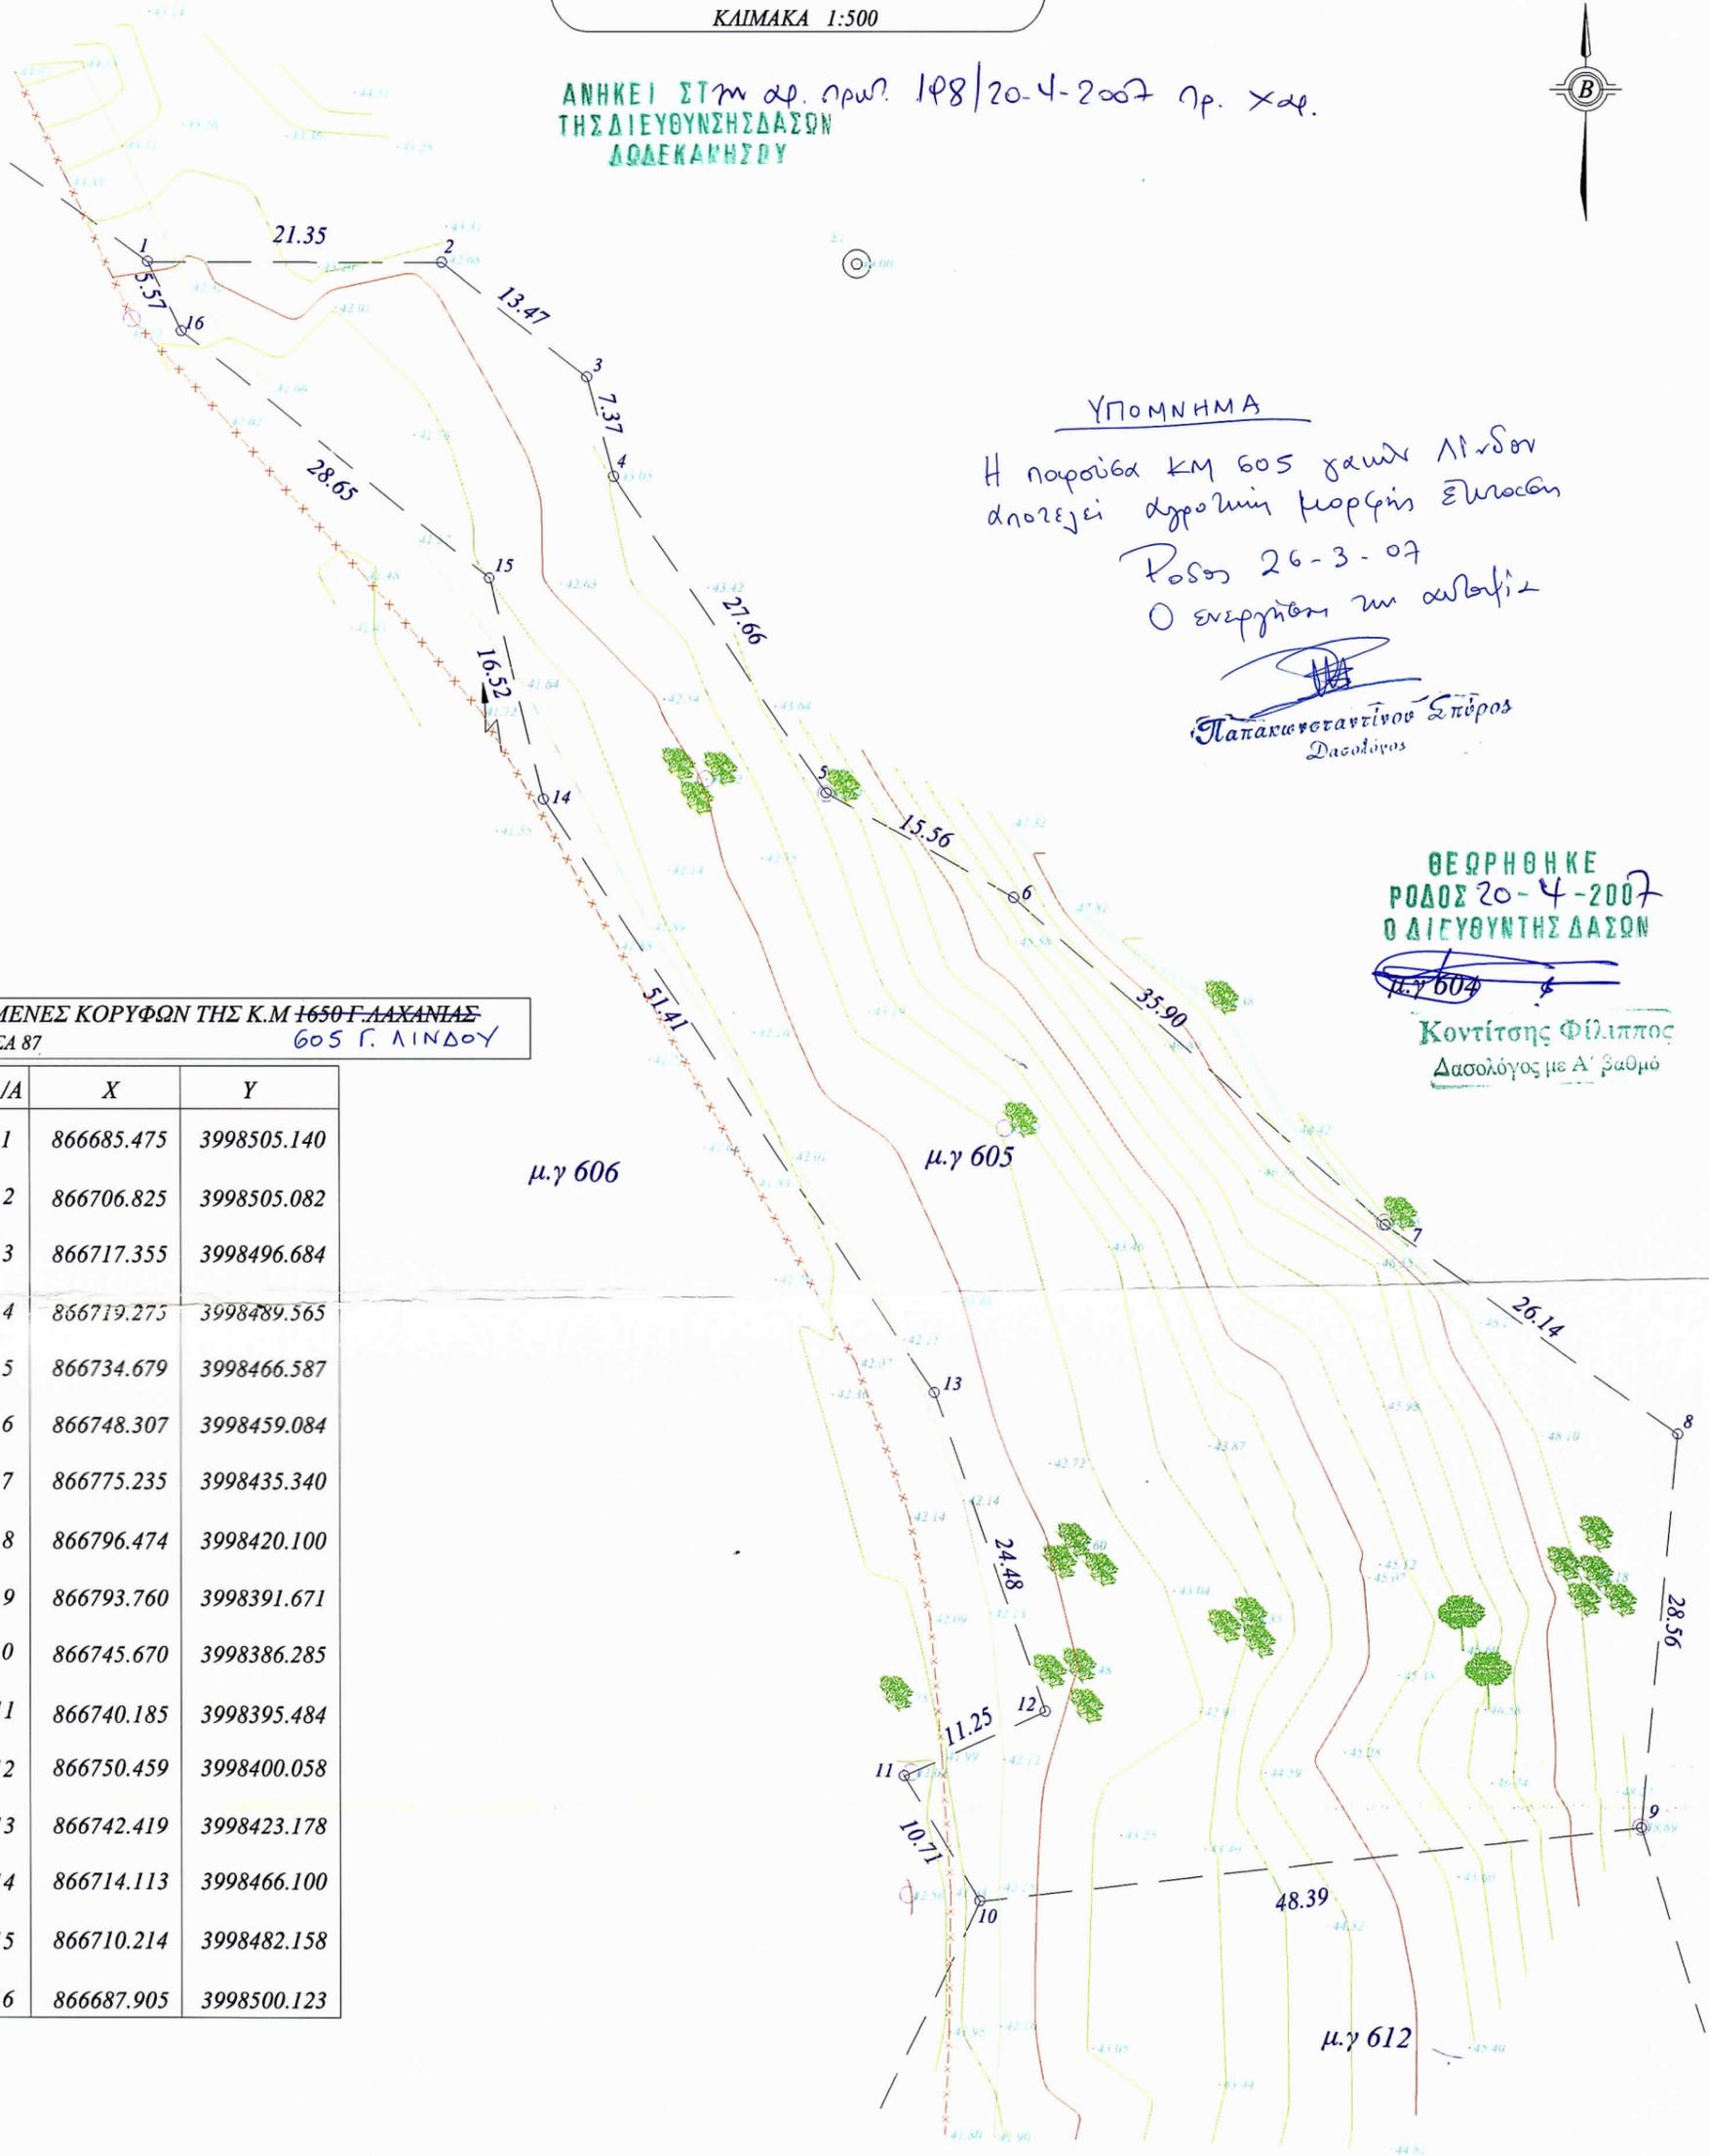

ΥΠΟΜΝΗΜΑ

Η παρούσα κ.μ 605 γαιών Λίνδου  
αποτελεί αγροτική μορφή έλλοσων  
Ρόσος 26-3-07  
Ο ενεργήτων με αβαζία

*[Signature]*  
Παπακωνσταντίνος Σπύρος  
Δασολόγος

ΘΕΩΡΗΘΗΚΕ  
ΡΟΔΟΣ 20-4-2007  
Ο ΔΙΕΥΘΥΝΤΗΣ ΔΑΣΩΝ

*[Signature]*  
Κοντίτσος Φίλιππος  
Δασολόγος με Α' βαθμό

ΣΥΝΤΕΤΑΓΜΕΝΕΣ ΚΟΡΥΦΩΝ ΤΗΣ Κ.Μ 1650 Γ. ΛΑΧΑΝΙΑΣ  
ΣΥΣΤΗΜΑ ΕΓΣΑ 87  
605 Γ. ΛΙΝΔΟΥ

A/A	X	Y
1	866685.475	3998505.140
2	866706.825	3998505.082
3	866717.355	3998496.684
4	866719.275	3998489.565
5	866734.679	3998466.587
6	866748.307	3998459.084
7	866775.235	3998435.340
8	866796.474	3998420.100
9	866793.760	3998391.671
10	866745.670	3998386.285
11	866740.185	3998395.484
12	866750.459	3998400.058
13	866742.419	3998423.178
14	866714.113	3998466.100
15	866710.214	3998482.158
16	866687.905	3998500.123

ΥΠΟΜΝΗΜΑ ΣΥΜΒΟΛΩΝ	
	ΔΡΟΜΟΣ
	ΣΥΡΜΑΤΟΠΛΕΓΜΑ
	ΠΑΣΑΛΟΣ
	ΚΤΗΜΑΤΟΛΟΓΙΚΗ ΜΕΡΙΔΑ
	ΔΕΝΔΡΟ
	ΘΑΜΝΟΣ

ΡΟΔΟΣ ΣΕΠΤΕΜΒΡΙΟΣ 2006

Ο ΜΗΧΑΝΙΚΟΣ  
ΓΙΩΡΓΑΜΝΗΣ Μ. ΣΑΒΒΑΣ  
ΑΓΡΟΝ. - ΤΟΠΟΓΡΑΦΟΣ ΜΗΧ/ΚΟΣ  
ΜΕΛΟΣ Τ.Ε.Ε. Α.Μ.: 82647  
ΟΛΥΜΠΟΥ ΚΑΡΠΑΦΟΥ 4 ΡΟΔΟΣ ΤΗΛ.: 70330  
Α.Φ.Μ.: 055359346 ΔΟΥ ΡΟΔΟΥ 7542