

Γ. ΓΟΥΝΑΛΑΚΗΣ- Ι. ΜΑΡΙΝΟΣ- Μ. ΧΩΡΑΦΑΣ Ο.Ε

Γιώργος Γουναλάκης Πολιτικός Μηχανικός

Γιάννης Μαρίνος Πολιτικός Μηχανικός

Μιχάλης Χωραφάς Πολιτικός Μηχανικός


ΡΟΥΣΣΟΥ ΚΑΠΕΤΑΝΑΚΗ 13 ΑΓΙΟΣ ΝΙΚΟΛΑΟΣ - ΚΡΗΤΗ ΤΚ 72100

Τηλ. 28410-28452, fax 28410-24993

ΕΡΓΟΔΟΤΗΣ

ΒΑΡΔΑΣ ΓΕΩΡΓΙΟΣ

Ανήκει στο αρθρ. 5198/2-11-07 έγγραφο Δ.Π.Θ. 2-11-07

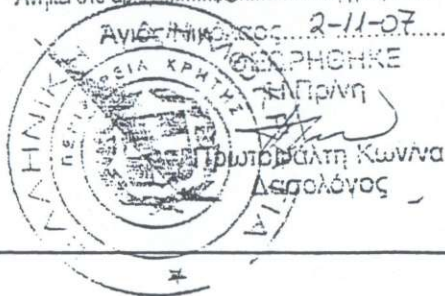

ΕΡΓΟ

ΑΠΟΤΥΠΩΣΗ ΑΚΙΝΗΤΟΥ

Θέση

"ΒΟΡΕΙΝΟ" ΕΚΤΟΣ ΟΙΚΙΣΜΟΥ ΛΕΝΙΚΩΝ ΔΗΜΟΥ ΑΓ. ΝΙΚΟΛΑΟΥ

Θέμα σχεδίου

ΤΟΠΟΓΡΑΦΙΚΟ ΔΙΑΓΡΑΜΜΑ

αριθμός  
σχεδίου

ΚΛΙΜΑΚΑ  
1:500

Προβολικό σύστημα  
ΕΓΣΑ 87


Χρόνος μελέτης: ΙΟΥΛΙΟΣ 2007

Υπογραφή

Σφραγίδα

ΓΙΑΝΝΗΣ Α. ΜΑΡΙΝΟΣ  
ΔΙΠΛ. ΠΟΛΙΤΙΚΟΣ ΜΗΧΑΝΙΚΟΣ Δ.Π.Θ.  
ΜΕΛΕΤΗΤΗΣ ΔΗΜΟΣΙΩΝ ΕΡΓΩΝ  
ΜΕΛΟΣ Τ.Ε.Ε. ΑΝΩΤΕΡΟΙ ΜΗΤΡΙΧΟΥ 56000  
Ρ. ΚΑΠΕΤΑΝΑΚΗ 13 \* 72100 ΑΓ. ΝΙΚΟΛΑΟΣ  
ΑΦΜ: 046634689 ΔΟΥ ΑΓ. ΝΙΚΟΛΑΟΥ  
ΤΗΛ. 28410 28452, FAX. 28410 24993

ΑΠΟΣΠΑΣΜΑ ΧΑΡΤΗ ΓΥΣ - ΚΛΙΜΑΚΑ 1:5000

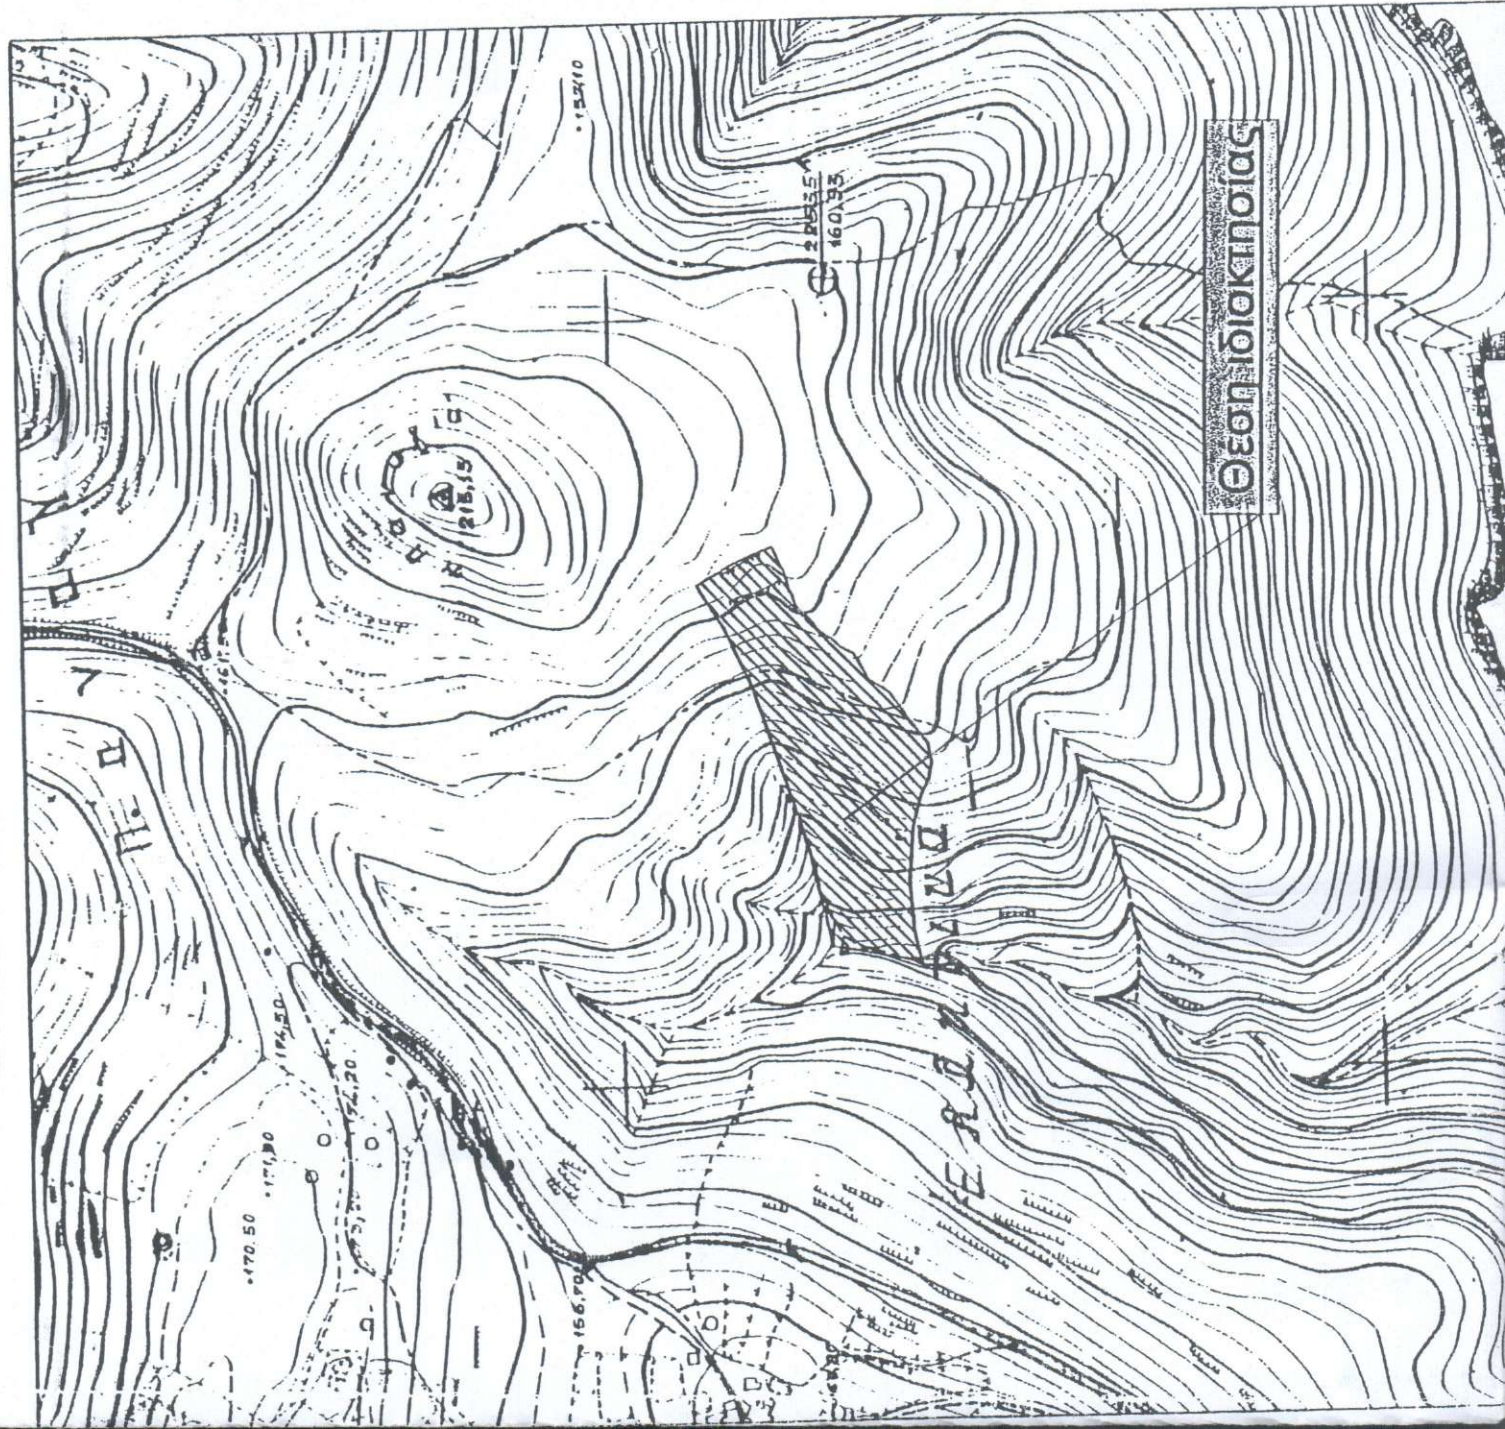

Θεοφιλιδης

Πεταγμένες ορίων								
Σημείο	X (m)	Y (m)	Σημείο	X (m)	Y (m)	Σημείο	X (m)	Y (m)
1	657138.822	3899594.603	2	657132.702	3899590.758	3	657148.574	3899578.492
4	657151.853	3899573.559	5	657159.173	3899558.226	6	657164.399	3899545.295
8	657159.195	3899542.817	9	657149.741	3899538.066	10	657143.091	3899535.588
11	657135.613	3899533.787	12	657133.049	3899531.742	13	657126.739	3899529.802
14	657121.942	3899525.572	15	657108.937	3899513.376	16	657104.349	3899506.433
17	657098.858	3899499.915	18	657093.838	3899490.955	20	657076.623	3899481.056
22	657068.137	3899467.688	23	657055.727	3899459.024	25	657043.890	3899450.075
26	657034.020	3899441.988	27	657021.726	3899439.554	28	657009.796	3899441.870
29	656999.549	3899446.836	31	656979.750	3899451.951	34	656944.082	3899454.016
40	656912.154	3899450.870	43	656894.372	3899470.554	45	656897.492	3899486.850
46	656898.873	3899496.151	47	656915.805	3899508.304	50	656971.639	3899522.367
63	657073.626	3899558.547	67	657110.619	3899576.486	97	656890.050	3899445.635
98	656900.090	3899504.345						

Περίμετρος 1, Σημεία: 37, Εμβαδόν: 19090.85 m <sup>2</sup>											
1	2	67	63	50	47	98	46	45	43	97	40
34	31	29	28	27	26	25	23	22	20	18	17
16	15	14	13	12	11	10	9	8	6	5	4
3											
Πλευρά	Μήκος (m)		Πλευρά	Μήκος (m)		Πλευρά	Μήκος (m)		Πλευρά	Μήκος (m)	
	1-2	7.23		2-67	26.29		67-63	41.11		63-50	108.21
	50-47	57.58		47-98	16.21		98-46	8.28		46-45	9.40
	45-43	16.59		43-97	25.29		97-40	22.72		40-34	32.08
	34-31	35.73		31-29	20.45		29-28	11.39		28-27	12.15
	27-26	12.53		26-25	12.76		25-23	14.84		23-22	15.13
	22-20	15.83		20-18	19.86		18-17	10.27		17-16	8.52
	16-15	8.32		15-14	17.83		14-13	6.40		13-12	6.60
	12-11	3.28		11-10	7.69		10-9	7.10		9-8	10.58
	8-6	5.76		6-5	13.95		5-4	16.99		4-3	5.92
	3-1	18.83									

## ΥΠΟΜΝΗΜΑ



Ελιά

Δένδρο

Τράφος

Όροι δόμησης γηπέδου εκτός σχεδίου

Γ.Δ. 24-5-85 Φ.Ε.Κ. 270 Δ/31-5-1985

N. 1577 / 85 όπως τροποποιήθηκε με το N. 1772 / 88

N. 3212 / 2003 (Ισχύς από 31/12/2003)

Φ.Ε.Κ. 308 - Άρθρο 23.3