

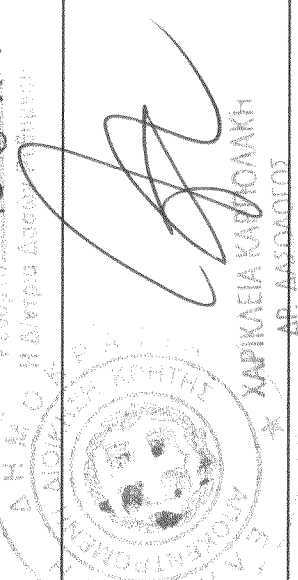


<p>ΤΕΧΝΙΚΟ ΓΡΑΦΕΙΟ</p> <p><b>ΓΙΩΑΝΝΗΣ ΜΠΑΝΤΙΝΑΚΗΣ</b></p> <p>ΤΟΠΟΓΡΑΦΟΣ ΜΗΧΑΝΙΚΟΣ Ε.Μ.Π.</p> <p>ΚΟΝΔΥΛΙΑΚΗ 88 - 74100 ΡΕΘΥΜΝΟ</p> <p>ΤΗΛ. 2831045796</p>	<p><b>ΔΙΚΗΤΗΣ</b></p> <p>1) ΜΠΑΤΙΡΤΑΚΗΣ ΙΩΑΝΝΗΣ του ΧΑΡΑΛΑΜΠΟΥ</p> <p>2) ΠΡΟΒΙΔΑΚΗ ΜΑΡΙΑ του ΙΩΑΝΝΗ</p> <p><b>ΕΓΓΡΟ</b></p> <p><b>ΑΠΟΤΥΠΩΣΗ ΙΔΙΟΚΤΗΣΙΑΣ</b></p> <div data-bbox="823 111 926 314">  <p>ΥΠΟΥΡΓΕΙΟ ΕΣΤΕΡΝΩΝ ΓΡΑΦΕΙΟ ΓΕΝΙΚΗΣ ΔΙΕΥΘΥΝΣΗΣ ΤΜΗΜΑ ΜΕΤΑΦΟΡΩΝ</p> </div> <p>33496/2019 6.30.19</p> <p>ΜΑΡΙΕΛΑ ΚΑΡΔΑΧΗ ΥΠ. ΔΙΕΥΘΥΝΣΗΣ</p>	<p><b>Χρόνος μέτρησης</b> ΦΕΒΡΟΥΑΡΙΟΣ 2019</p> <p>Υπομετρώ</p> <div data-bbox="992 95 1113 493"> <p>αριθμός αυτοκινήτου</p> <p>ΚΙΝΗΜΑΤΟ</p> <p><b>1:500</b></p> <p>Ποσότητα επίμετρου ΕΓΧΩ. 97</p> </div> <div data-bbox="992 230 1113 330"> <p>Ο ΕΠΙΧΕΙΡΗΣΙΑΣ ΤΕΧΝΙΚΟΣ</p> <p><b>ΤΟΠΟΓΡΑΦΙΚΟ ΔΙΑΓΡΑΜΜΑ</b></p> <p>ΝΙΚΟΛΑΟΣ ΒΟΥΤΥΡΑΚΗΣ 6612/2012/2</p> </div> <div data-bbox="1155 75 1293 294"> <p>ΙΩΑΝΝΗΣ ΕΙΜΕΛ ΜΠΑΝΤΙΝΑΚΗΣ</p> <p>ΔΙΠΛ. ΑΡΧΙΤΕΚΤΟΝΟΣ ΤΟΠΟΓΡΑΦΟΣ ΜΗΧΑΝΙΚΟΣ</p> <p>ΕΞΕΛΑΒΕ ΜΕΤΡΗΣΕΙΣ ΟΥΤΟΓΡΑΦΗΜΕΝΟΙΣ</p> <p>ΑΥΤΟΜΕΤΡΗΣΕΙΣ ΤΕΛ.Ε. - Α.Δ. 86235-Α-Φ.Μ. 164-227600</p> <p>ΕΛΛΗΝΙΚΗ ΔΗΜΟΚΡΑΤΙΑ - Α.Δ. 2 ΕΡΕΥΝΑ ΤΗΛ. 233751915</p> </div>
--	---	---

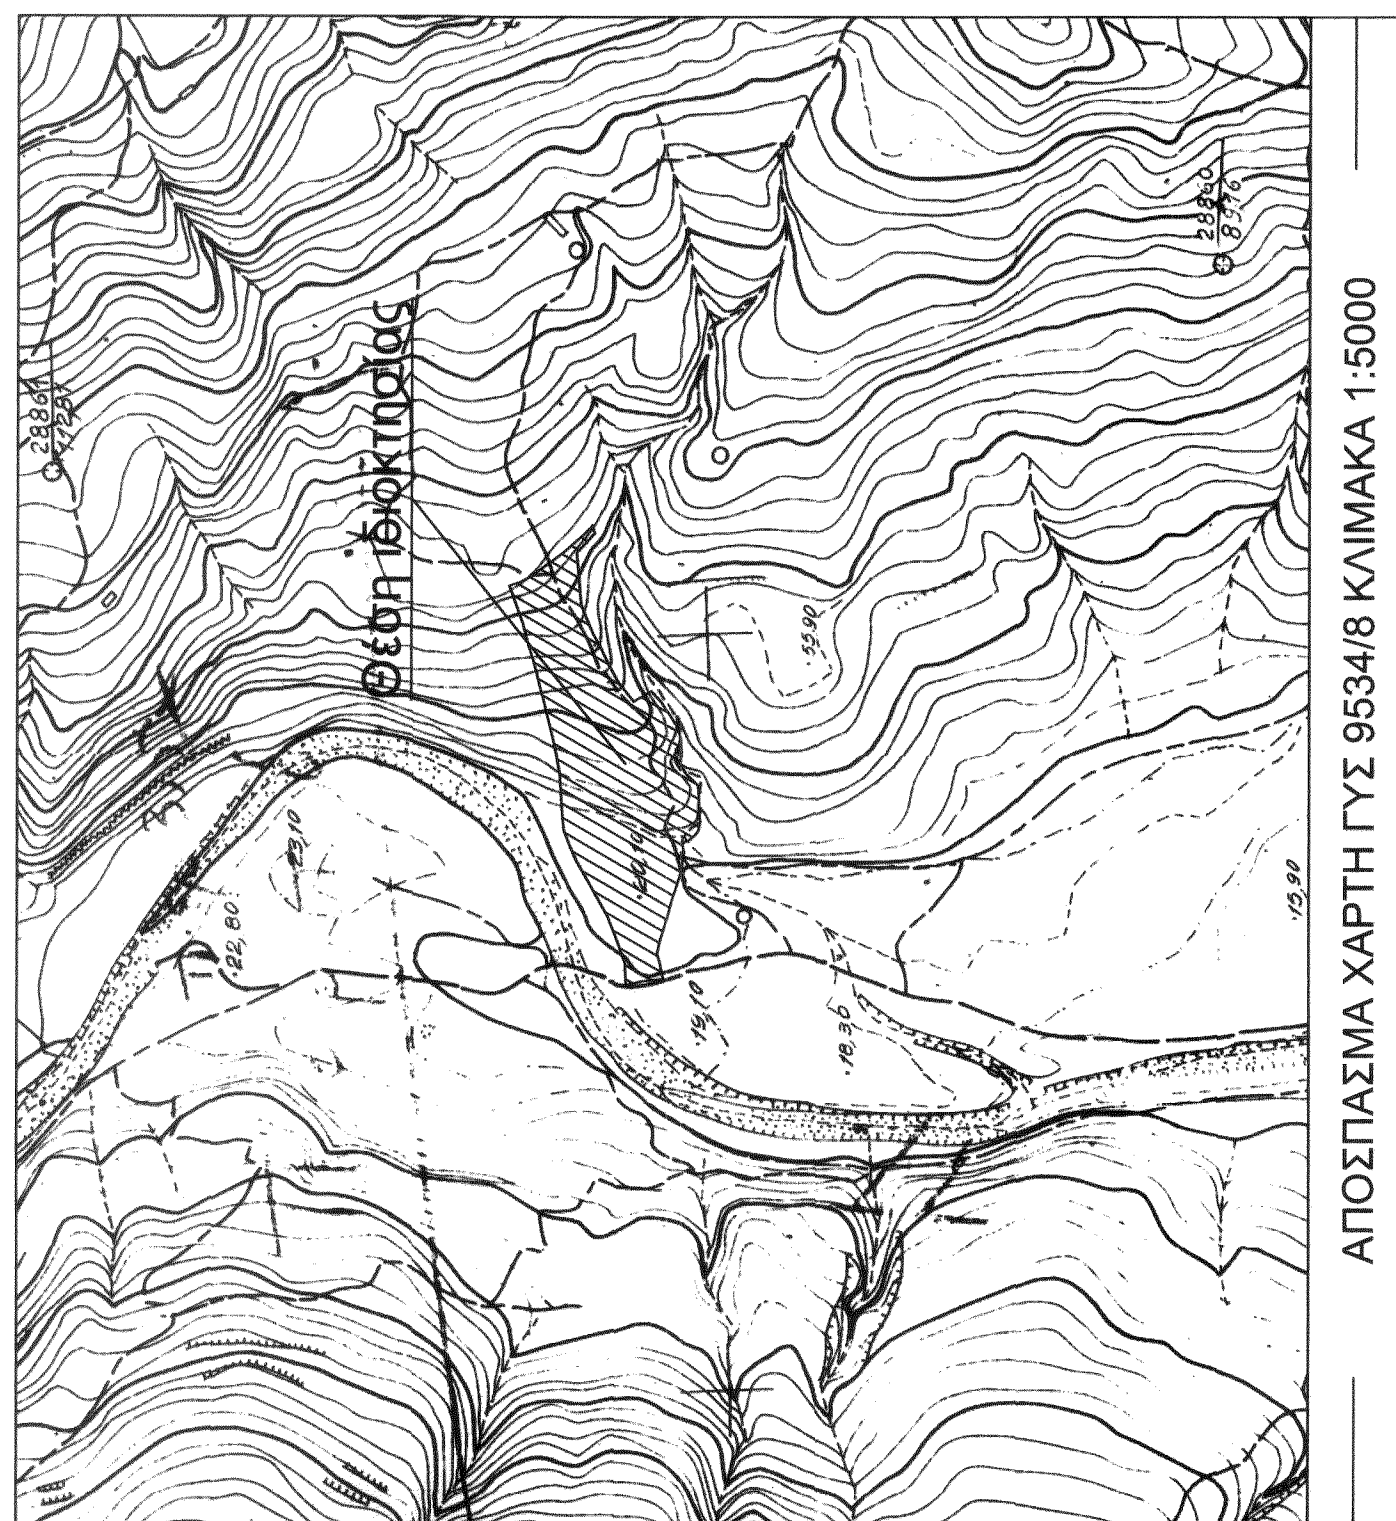

- [illegible]

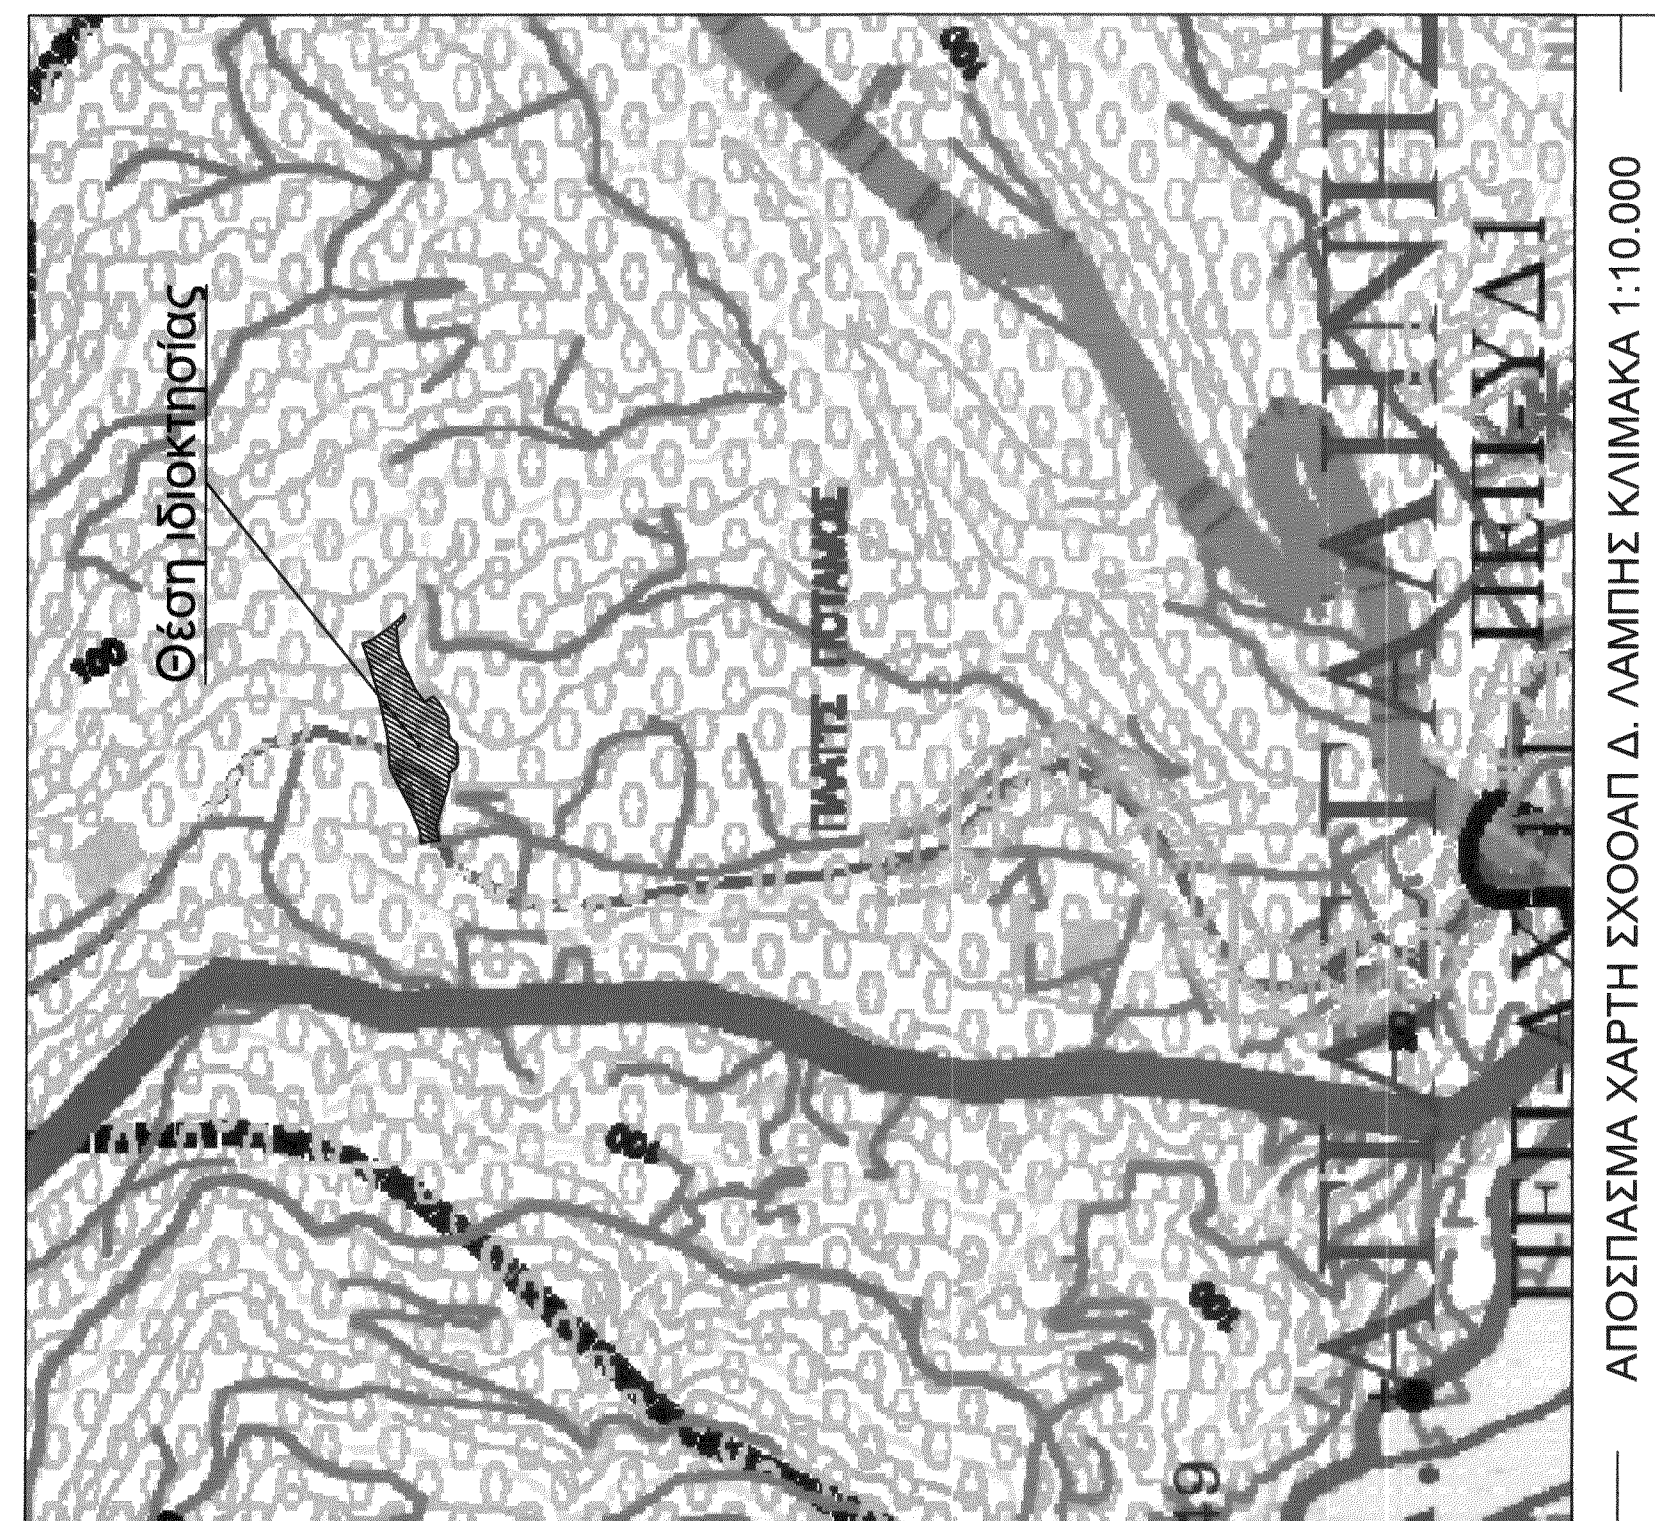