

Γ Ε Ν Ι Κ Ο Ι Ο Ρ Ο Ι Δ Ο Μ Η Σ Η Σ

Π. Δ. 24/31-5-1985 Φ.Ε.Κ. 270Α'

ΚΑΝΟΝΑΣ:	E=4000 M2
Επι Εμβαλίκης - Εμπορική - Δημοτική οδού	E=4000M2 N=45M B=50M
Παρεκκλήσεις:	
Επι Εμβαλίκης - Εμπορική - Δημοτική οδού	E=750M2 N=10M B=15M
Q) ΠΟ ΟΤΗΣ 12-11-1962	E=1200M2 N=20M B=35M
8) από 12-09-1964 μέχρι 12-10-1978	E=2000M2 N=25M B=40M
Y) από 17-10-1978 μέχρι 31-05-1985	E=4000M2
5) από 17-10-1978 μέχρι 31-05-1985	E=4000M2
† Ποσοστό κάλυψης :	10%
Συντελεστής δόμησης:	0.20

Αριθμός οδών : 2
 Μέγιστο ύψος : 7.50M
 Ελάχιστες αποστάσεις κτιρίων από ορία (Κανόνας) : 15.00M
 (8.Υ παρεκκλήση) : 5.00M
 (2.α παρεκκλήση) : 2.50M
 δέμα κατ. δασική έκταση: 10.00M
 ΚΑΤΟΙΚΙΕΣ


Επιπέδου < 4000M2 Εκστ = 200M2
 4000M2 < Επιπέδου < 8000M2 Εκστ = 200M2 + (Επιπ - 4000) X 0.02
 Επιπέδου > 8000M2 Εκστ = 280M2 + (Επιπ - 8000) X 0.01
 Οποιοί : 2
 Η = 4.00M για μονόροφα, Η = 7.50M για διώροφα, τρέβον 1.20M στέγη
 Αποστάσεις από όρια 15M

ΔΕΔΟΜΕΝΑ

X(1) = 1.26	Y(1) = 13.57
X(2) = 3.26	Y(2) = 9.38
X(3) = 5.85	Y(3) = 8.34
X(4) = 10.24	Y(4) = 2.87
X(5) = 16.12	Y(5) = 1.84
X(6) = 23.44	Y(6) = 0.93
X(7) = 29.56	Y(7) = 0.35
X(8) = 40.46	Y(8) = 13.17
X(9) = 53.84	Y(9) = 22.13
X(10) = 74.6	Y(10) = 24.59
X(11) = 79.62	Y(11) = 25.48
X(12) = 91.39	Y(12) = 25.28
X(13) = 91.08	Y(13) = 61.28
X(14) = 8.42	Y(14) = 62.2
X(15) = 7.39	Y(15) = 57.48
X(16) = 7.81	Y(16) = 48.63
X(17) = 7.45	Y(17) = 38.02
X(18) = 6.98	Y(18) = 34.06
X(19) = 7.58	Y(19) = 27.77
X(20) = 6.43	Y(20) = 17.73
X(21) = 5.29	Y(21) = 8.39
X(22) = 4.87	Y(22) = 2.7
X(23) = 3.44	Y(23) = 4.44
X(24) = 3.09	Y(24) = 7.91
X(25) = 2.23	Y(25) = 11.93
X(26) = 1.85	Y(26) = 12.44
X(27) = 1.26	Y(27) = 13.57

E = 4882.529


ΟΔΟΠΛΟΙΚΟ

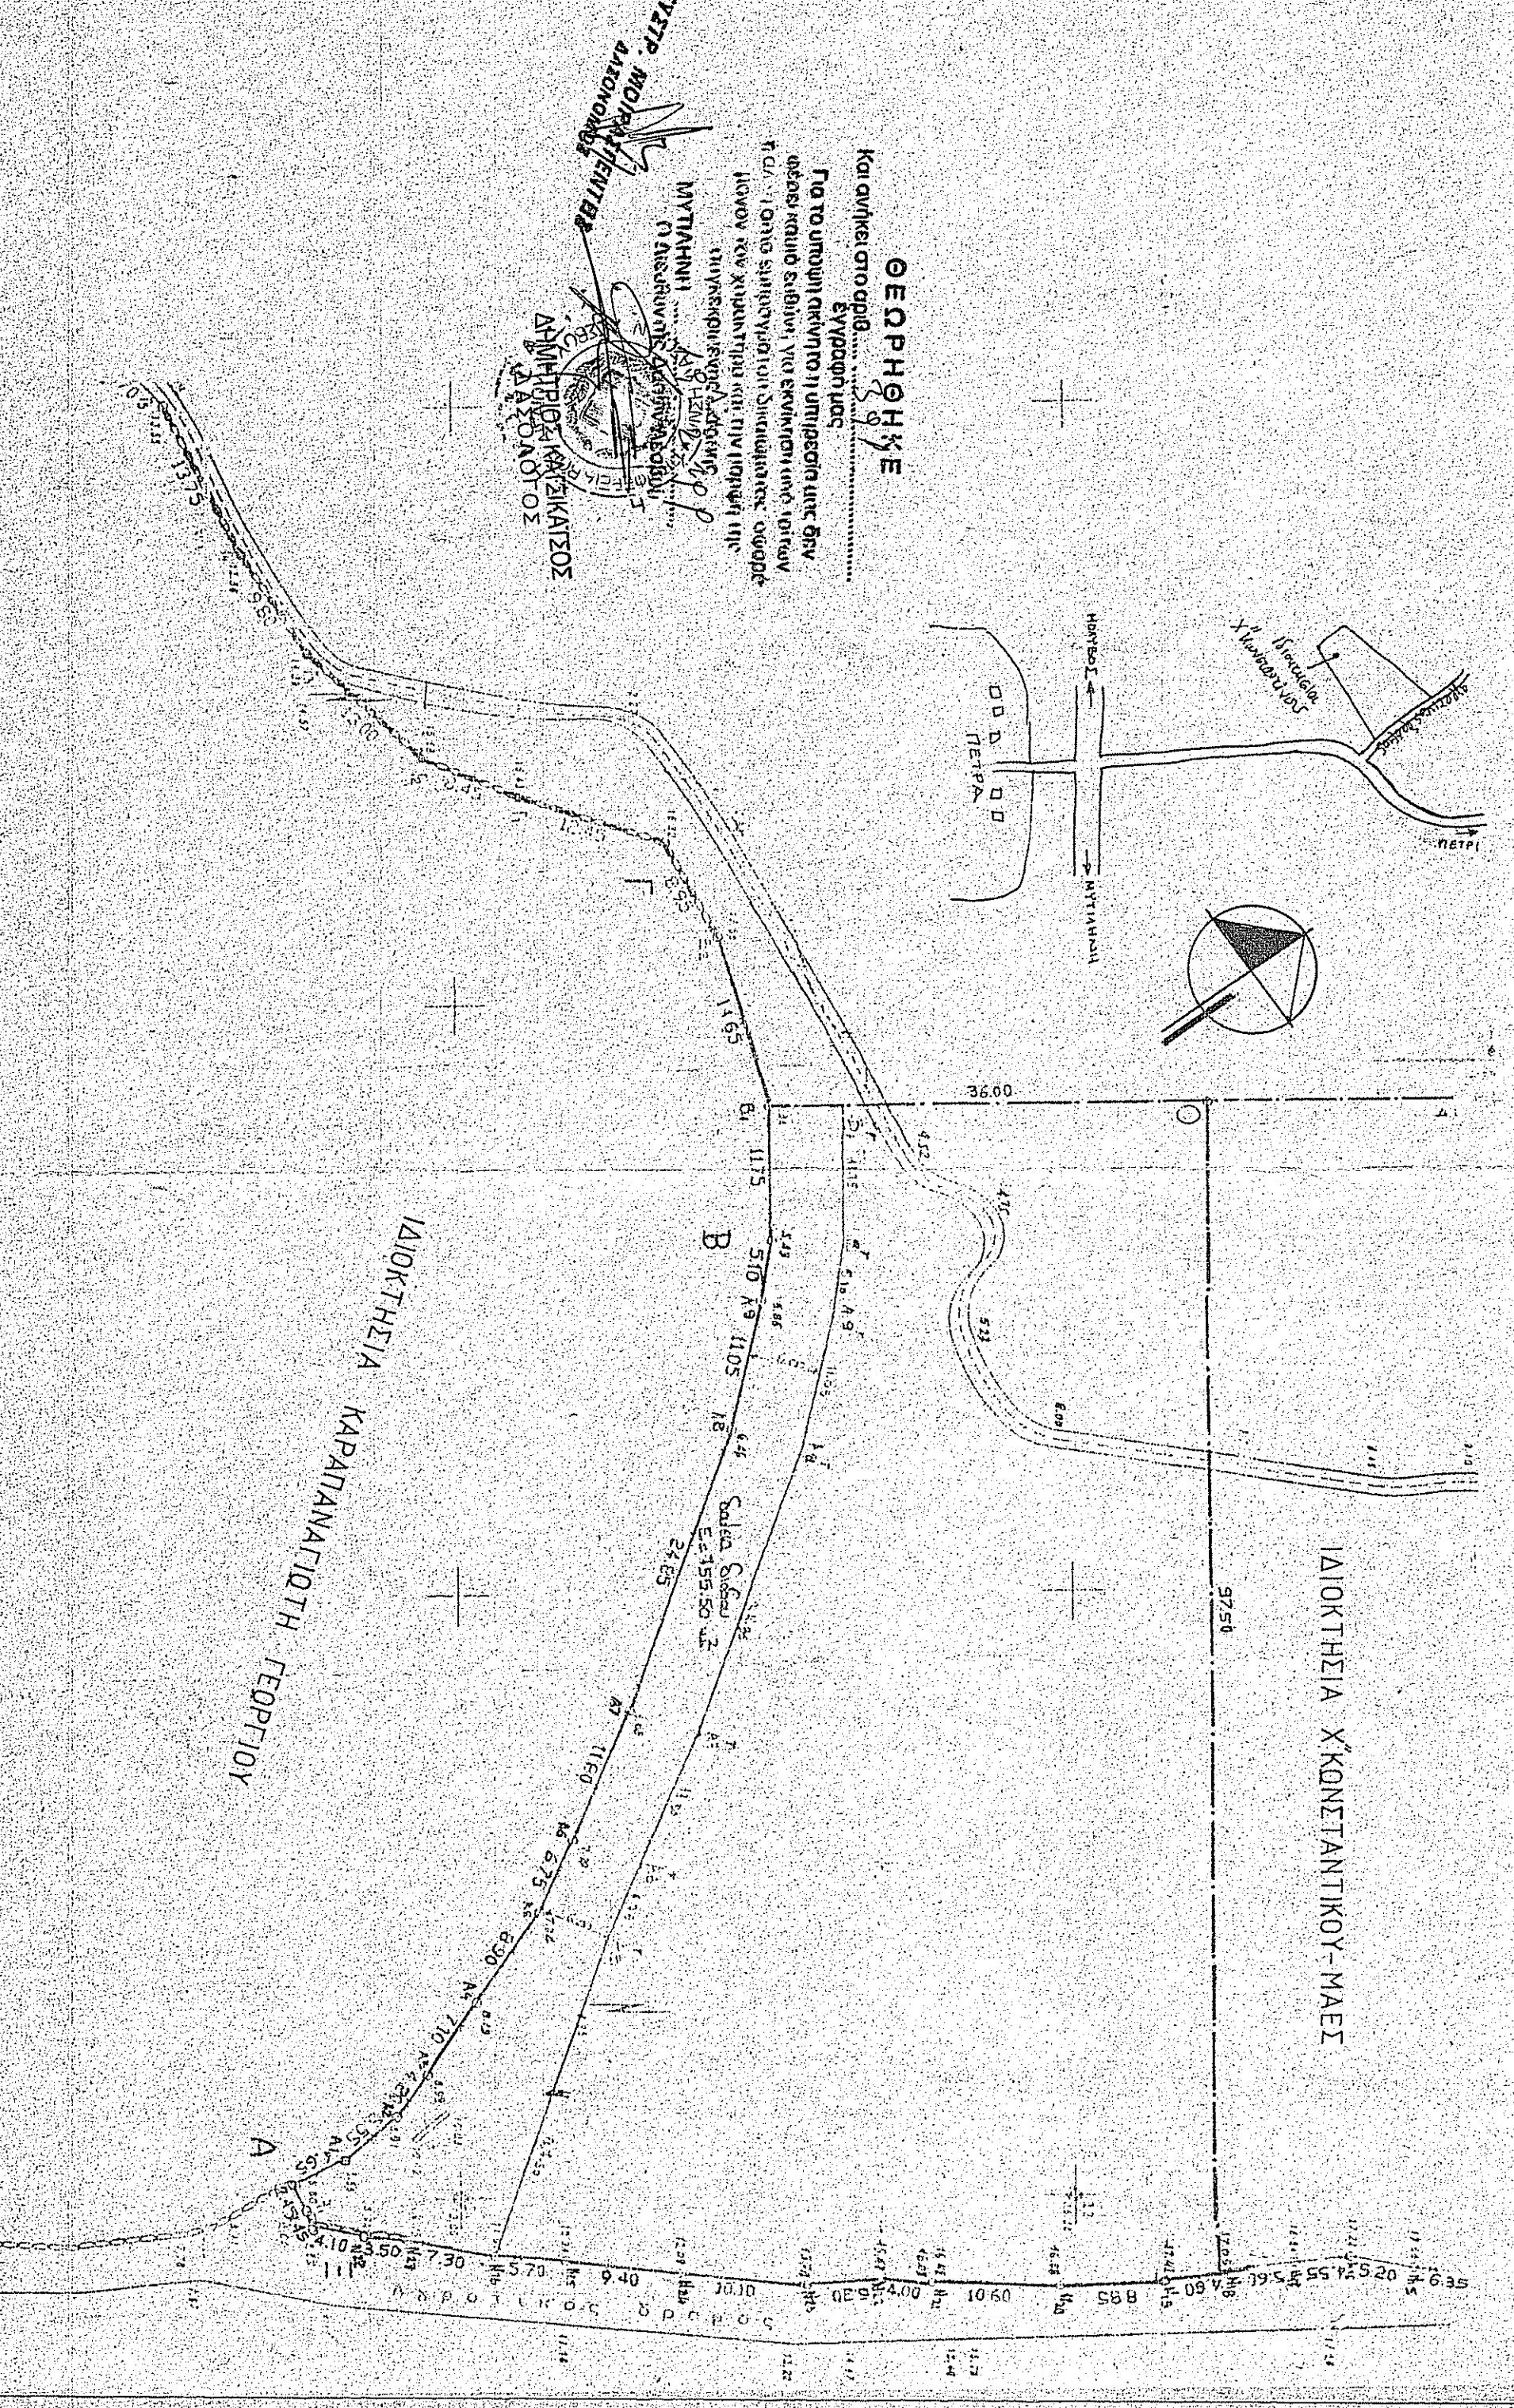

ΤΕΧΝΙΚΟ ΠΡΟΦΕΙΟ

ΣΤΡΑΤΗΣ ΑΓΓΕΛΕΑΝΗΣ ΑΡΧΙΤΕΚΤΟΝ ΜΗΧΑΝΙΚΟΣ Δ.Ρ.Γ.Ι.
 ΓΙΑΡΟΣ ΑΓΓΕΛΕΑΝΗΣ ΠΟΛΙΤΙΚΟΣ ΜΗΧΑΝΙΚΟΣ Ε.Μ.Π.
 ΤΗΛ ΗΛΕΚΡΟΝΗΜΕΡΑ: 0251-45.156
 ΤΗΛ ΗΜΕΡΗΜΑΙ: 0253-71.989, 71.153

093-2296208
 2901029

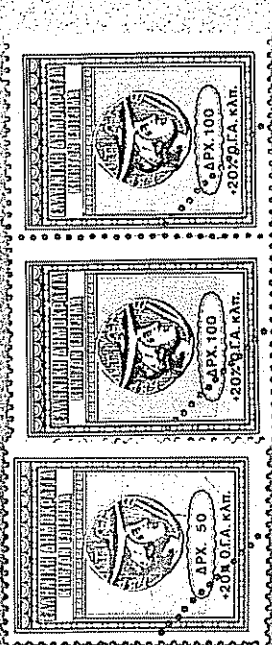

επιπόδους: ΧΑΤΖΗΚΩΝΣΤΑΝΤΙΝΟΥ ΓΕΩΡΓΙΟΥ
 εργο: ΑΝΕΡΣΗ ΔΙΕΥΡΩΣΗΣ ΚΑΤΟΙΚΙΑΣ ΜΕ ΥΠΟΤΕΙΟ

τοποδούς: ΑΓΡΟΤ. ΠΕΡΙΟΧΗ ΠΕΤΡΙΟΥ - ΠΕΤΡΑΣ
 μελέτητες: ΣΤΡΑΤΗΣ ΑΓΓΕΛΕΑΝΗΣ ΑΡΧΙΤΕΚΤΟΝ ΜΗΧ ΔΡ.Γ.Ι.
 ΓΙΑΡΟΣ ΑΓΓΕΛΕΑΝΗΣ ΠΟΛΙΤΙΚΟΣ ΜΗΧ Ε.Μ.Π.

θεμα. σχεδίου: ΤΟΠΟΓΡΑΦΙΚΟ
 κλίμακας: 1/500
 αριθμός σχεδίου: Α.Π.

υπογραφή: ΔΙΕΥΤΗΣ ΠΑΝ ΑΓΓΕΛΕΑΝΗΣ
 ημερομηνία: 12/98