

ΕΡΓΟ

ΑΠΟΤΥΠΩΣΗ ΑΚΙΝΗΤΟΥ

2000/8  
Δημοσίευση  
των Αναρτήσεων  
Αστυνομία  
+ ΕΥΓΚΛΟΝ

ΘΕΣΗ

ΕΚΤΟΣ ΟΙΚΙΣΜΟΥ ΦΕΡΜΑ  
ΔΗΜΟΣ ΙΕΡΑΠΕΤΡΑΣ

ΜΕΛΕΤΗΤΗΣ

ΝΙΚΟΣ ΜΑΚΡΗΣ  
ΤΟΠΟΓΡΑΦΟΣ ΜΗΧΑΝΙΚΟΣ  
ΜΕΛΟΣ Τ.Ε.Ε. ΑΡ. ΜΗΤΡ. 45134  
ΜΕΣΟΓΕΙΩΝ 123-Α ΟΡΘΟΣ ΑΘΗΝΑ  
ΤΗΛ. 6944 55 24 23

Απόφαση αριθμ. 454/19-02-2010  
Εγγράφο Δήμου Δασών Λασιθίου  
19-02-2010  
ΘΕΩΡΗΘΗΚΕ  
Επιτελεστικός  
Συλλογικός Εμπροσθέντων  
Δασολόγος

ΘΕΜΑ ΣΧΕΔΙΟΥ

ΑΡ. ΣΧΕΔΙΟΥ

ΤΟΠΟΓΡΑΦΙΚΟ ΔΙΑΓΡΑΜΜΑ

ΤΟΠ.

ΑΡ. ΕΡΓΟΥ

ΣΤΑΔΙΟ ΜΕΛΕΤΗΣ

ΚΛ. 1:500

ΧΡΟΝΟΣ ΜΕΛΕΤΗΣ

ΙΟΥΝΙΟΣ 2002

ΣΦΡΑΓΙΔΑ-ΥΠΟΓΡΑΦΗ

ΘΕΩΡΗΣΗ


ΝΙΚΟΣ ΜΑΚΡΗΣ  
ΤΟΠΟΓΡΑΦΟΣ ΜΗΧΑΝΙΚΟΣ  
ΜΕΛΟΣ Τ.Ε.Ε. ΑΡ. ΜΗΤΡ. 45134  
ΜΕΣΟΓΕΙΩΝ 123-Α ΟΡΘΟΣ ΑΘΗΝΑ  
ΤΗΛ. 6944 55 24 23

ΝΙΚΟΣ ΜΑΚΡΗΣ  
ΤΟΠΟΓΡΑΦΟΣ ΜΗΧΑΝΙΚΟΣ  
ΜΕΛΟΣ Τ.Ε.Ε. ΑΡ. ΜΗΤΡ. 45134  
ΜΕΣΟΓΕΙΩΝ 123-Α ΟΡΘΟΣ ΑΘΗΝΑ  
ΤΗΛ. 6944 55 24 23



**ΘΕΩΡΗΘΗΚΕ**  
 και ακολουθεί την υπ' αριθμ. 74/2011  
 Απόφαση της Ε.Ε.Δ.Α. Νομού Λασιθίου  
 της οποίας αποτελεί αναπόσπαστο τμήμα  
 ο Άγιος Νικόλαος 21.10.2011  
 Η Γραμματέας της Επιτροπής

Μαννουχού Παναγιώτα  
 Δασοφύλακας

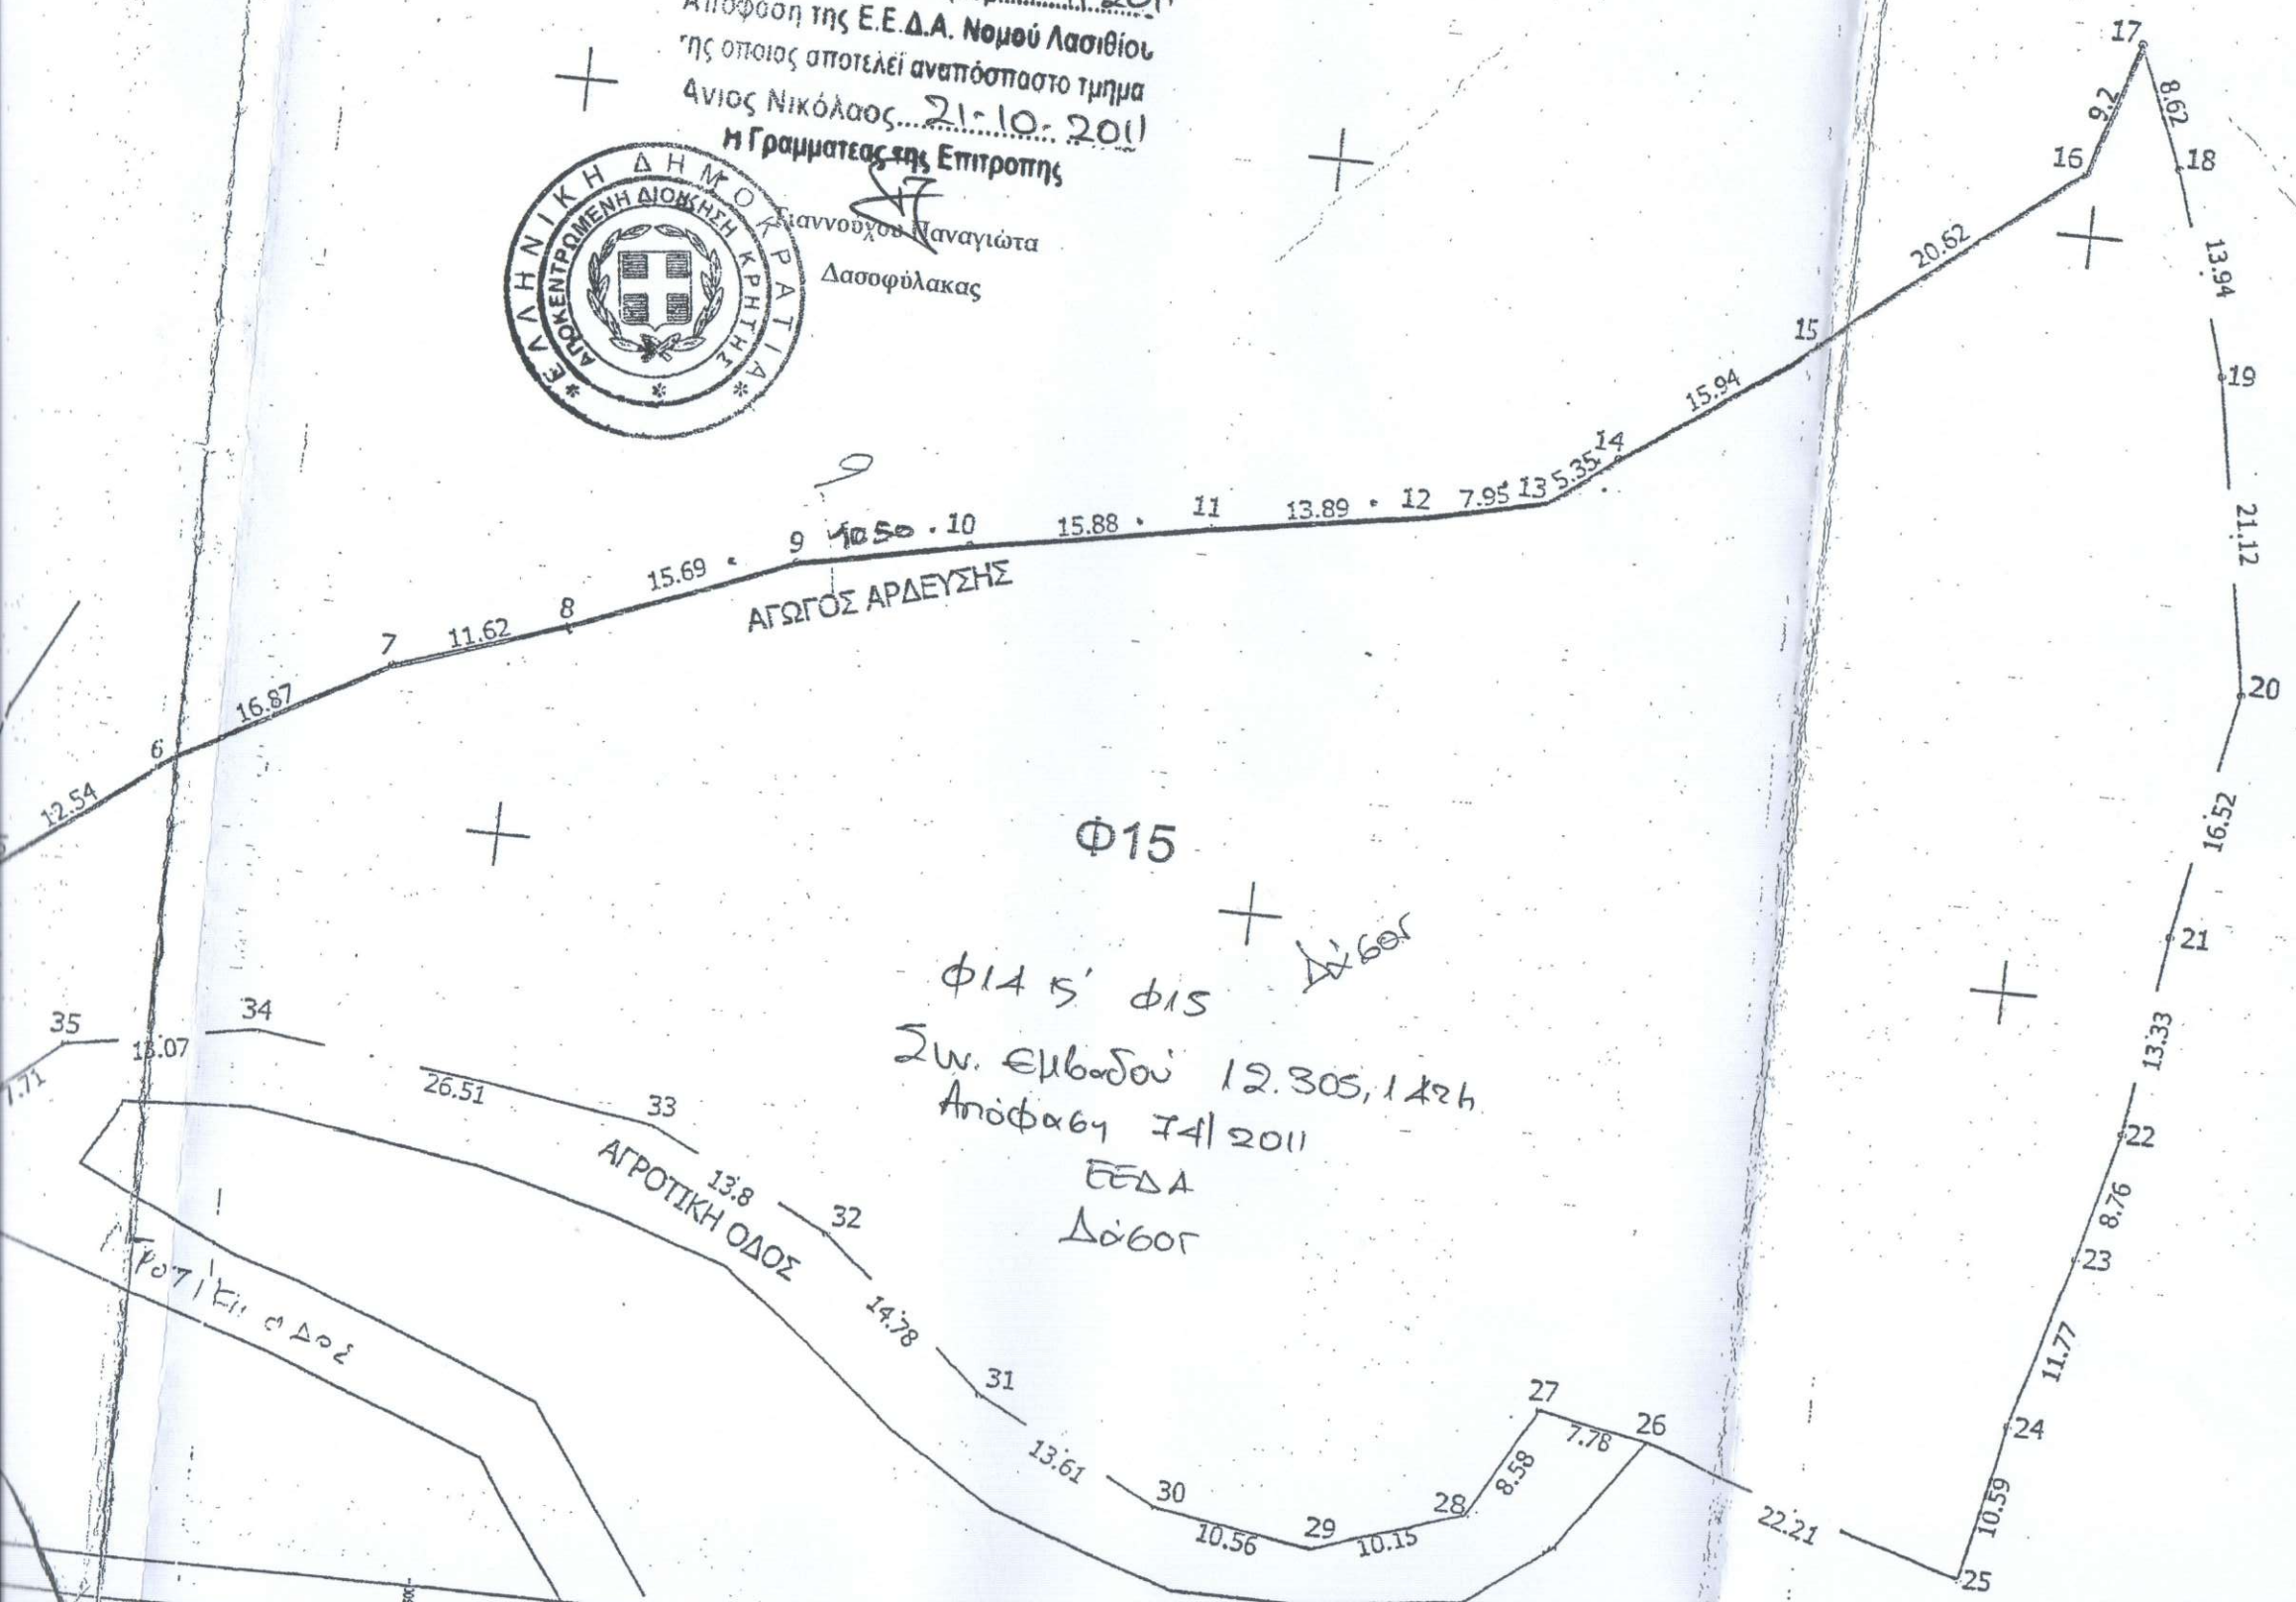

**ΕΜΒΑΔΟΜΕΤΡΗΣΗ ΓΗΠΕΔΟΥ**  
 Με τη βοήθεια των ορθογωνικών συντεταγμένων των κορυφών του


ΣΗΜΕΙΟ	X	Y	ΜΗΚΟΣ
1	668467.43	3877078.45	
2	668464.98	3877082.01	4.32
3	668463.87	3877088.91	6.99
4	668464.44	3877093.15	4.28
5	668467.36	3877094.58	3.25
6	668477.35	3877102.16	12.54
7	668492.08	3877110.37	16.87
8	668503.09	3877114.15	11.62
9	668517.58	3877119.85	15.69
10	668528.86	3877122.02	11.62
11	668544.39	3877124.92	15.88
12	668558.09	3877127.19	13.89
13	668565.83	3877128.97	7.95
14	668570.09	3877132.26	5.35
15	668583.33	3877141.02	15.94
16	668599.29	3877154.12	15.94
17	668601.90	3877162.95	20.62
18	668605.27	3877155.01	9.2
19	668609.56	3877141.75	8.62
20	668613.14	3877120.94	13.94
21	668610.47	3877104.63	21.12
22	668608.80	3877091.40	21.12
23	668606.60	3877082.92	16.52
24	668603.54	3877071.56	13.33
25	668601.33	3877061.19	8.76
26	668580.22	3877068.12	11.77
27	668572.57	3877069.54	22.21
28	668568.40	3877062.05	7.78
29	668558.81	3877058.71	8.58
30	668548.39	3877060.38	7.78
31	668526.29	3877066.63	10.15
32	668525.04	3877076.21	10.56
33	668512.53	3877082.04	13.61
34	668486.26	3877085.59	14.78
35	668473.38	3877083.35	26.51
1	668467.43	3877078.45	13.07
			7.71

$E = 1/2 \sum (x_i + x_{i+1})(y_i - y_{i+1})$   
 $E = 7553.48 \mu^2$

**ΟΡΟΙ ΔΟΜΗΣΗΣ**  
 (Π.Δ. 6.10.1978 ΦΕΚ 538 Δ' της 6.10.78)  
 Αρτιότητα : 4.000,00 τ.μ.  
 Μέγιστο ποσοστό κάλυψης : 10 %  
 Αριθμός ορόφων : 2  
 Μέγιστο ύψος : 7,5 μ.  
 Αποστάσεις από τα όρια : 15 m  
 Σύστημα δόμησης : Ελεύθερη τοποθέτηση  
 Δόμηση : 0.2

**ΔΗΛΩΣΗ ΜΗΧΑΝΙΚΟΥ**  
 Ο υπογεγραμμένος "....." Μηχανικός δηλώνω υπεύθυνα ότι το ακίνητο με στοιχεία 1-2-3-4 5-6-7-8-9-10-11-12-13-14 14-16-17-18-19-20-21-22-23-24-25-26-27-28-29-30-31-32-33-34-35-1 εμβαδού 7553.48 τμ, ιδιοκτησίας του Χρυσάνθου Πλευράκη βρίσκεται εκτός του ορίου του οικισμού Φερα του Δήμου Ιεράπετρας και είναι άρτιο και οικοδομήσιμο σύμφωνα με την υπάρχουσα πολεοδομική νομοθεσία. Απο αυτό δεν διέρχεται ρεύμα υψηλής τάσης, ούτε και ρέμα.

Ο Μηχανικός  
**ΝΙΚΟΣ ΜΑΚΡΗΣ**  
 ΓΕΩΓΡΑΦΟΣ ΜΗΧΑΝΙΚΟΣ  
 ΜΕΛΟΣ Φ.Ε.Ε. ΑΡ. ΜΗΤΡ. 45134  
 ΜΕΣΟΓΕΙΑΚΟ ΠΑΝΕΠΙΣΤΗΜΙΟ ΘΕΣΣΑΛΟΝΙΚΗΣ  
 ΤΗΛ. 8944 55 24 23

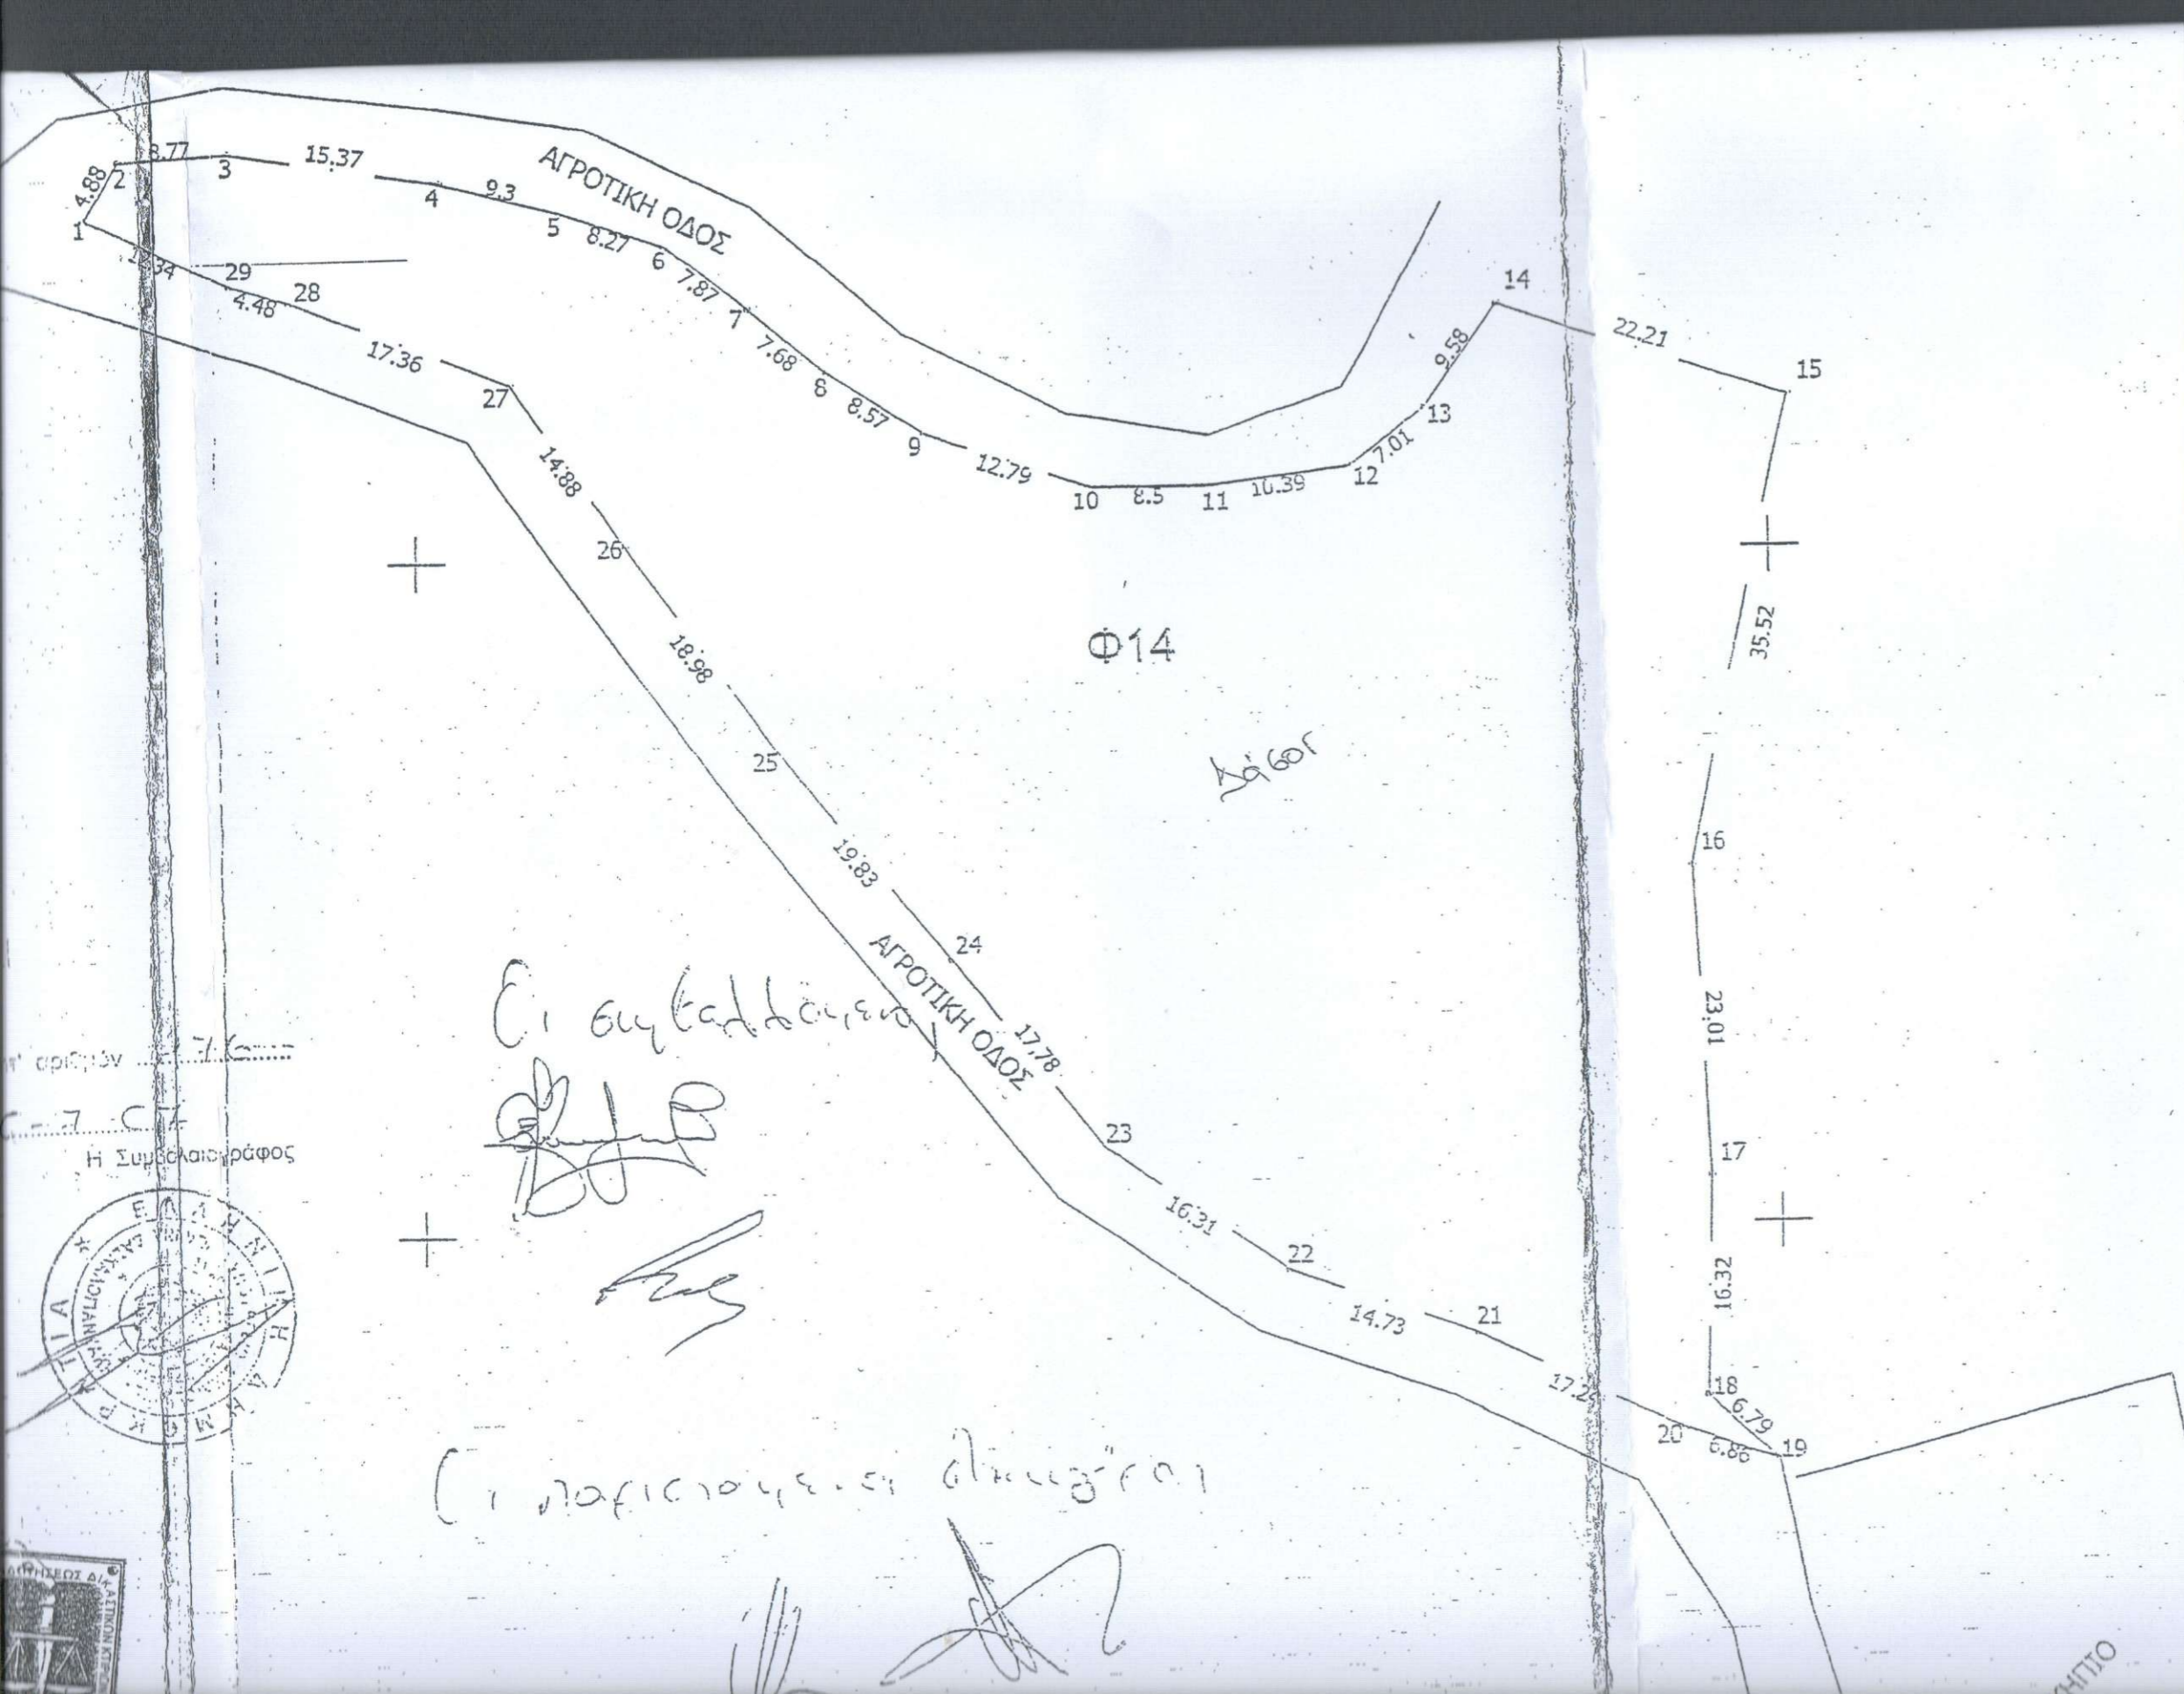

ΕΜΒΑΔΟΜΕΤΡΗΣΗ ΓΗΠΕΔΟΥ			
Με τη βοήθεια των ορθογωνικών συντεταγμένων των κορυφών του			
ΣΗΜΕΙΟ	X	Y	ΜΗΚΟΣ
1	668475.25	3877075.72	4.88
2	668477.68	3877079.96	8.77
3	668485.44	3877080.47	15.37
4	668501.64	3877078.18	9.30
5	668510.65	3877075.90	8.27
6	668518.52	3877073.33	7.87
7	668524.82	3877068.63	7.68
8	668530.75	3877063.74	8.57
9	668537.96	3877059.11	12.79
10	668550.07	3877054.99	8.50
11	668558.58	3877054.99	10.39
12	668568.88	3877056.28	7.01
13	668574.55	3877060.40	9.58
14	668580.22	3877068.12	22.21
15	668601.33	3877061.19	35.52
16	668593.91	3877026.45	23.01
17	668595.01	3877003.47	16.37
18	668594.63	3876987.15	6.79
19	668599.54	3876982.47	6.86
20	668593.08	3876984.77	17.24
21	668577.44	3876992.03	14.73
22	668562.52	3876996.87	16.31
23	668550.08	3877006.12	17.78
24	668539.16	3877020.15	19.83
25	668526.85	3877035.69	18.98
26	668515.65	3877051.01	17.36
27	668507.00	3877063.12	14.88
28	668490.84	3877069.46	4.48
29	668486.54	3877070.73	12.34
1	668475.25	3877075.72	

$E = 1/2 \sum (X_i + X_{i+1})(Y_i - Y_{i+1})$

$E = 4750.66 \mu^2$

ΟΡΟΙ ΔΟΜΗΣΗΣ  
 (Π.Δ. 6.10.1978 ΦΕΚ 538 Δ' της 6.10.78)  
 Αρτότητα : 4.000,00 τ.μ.  
 Μέγιστο ποσοστό κάλυψης : 10 %  
 Αριθμός ορόφων : 2  
 Μέγιστο ύψος : 7,5 μ.  
 Αποστάσεις από τα όρια : 15 m  
 Σύστημα δόμησης : Ελεύθερη τοποθέτηση  
 Δόμηση : 0.2

ΔΗΛΩΣΗ ΜΗΧΑΝΙΚΟΥ  
 Ο υπογεγραμμένος "....." Μηχανικός δηλώνω υπεύθυνα ότι το ακίνητο με στοιχεία 1-2-3-4-5-6-7-8-9-10-11-12-13-14-16-17-18-19-20-21-22-23-24-25-26-27-28-29-1 εμβαδού 4750.66 τμ, ιδιοκτησίας του Χρυσάνθου Πλευράκη βρίσκεται εκτός του ορίου του οικισμού Φερμα του Δήμου Ιεράπετρας και είναι άρτιο και οικοδομήσιμο σύμφωνα με την υπάρχουσα πολεοδομική νομοθεσία. Από αυτό δεν διέρχεται ρεύμα υψηλής τάσης, ούτε και ρέμα.

Ο Μηχανικός  
 ΝΙΚΟΣ Μ. ΤΟΠΟΓΡΑΦΟΣ  
 ΔΗΛΩΣΗ ΙΔΙΟΚΤΗΤΗ  
 Ο υπογεγραμμένος Χρυσάνθος Πλευράκης δηλώνω υπεύθυνα ότι τα όρια του ακινήτου μου όπως αυτά φαίνονται στο παρόν τοπογραφικό διάγραμμα είναι αληθινά.  
 Ο ιδιοκτήτης

