

4194650

4194600

4194550

ΑΠΟΦΑΣΗ 4/2019 Τ.Ε.Θ.Α. ΖΑΚΥΝΘΟΥ

Σύμφωνα με τη αριθ. 4/2019 απόφαση Τ.Ε.Θ.Α. Ζακύνθου αποφάσισαν σύμφωνα με την επίσημη και ανεπίσημη μετρήσει με ανεπίσημες μετρήσεις των υπολοίπων εντάσσονται από το κτίριο Α' τη αριθ. 1777/2004 περίληψη χαρακτηρισμού εμβαδού 2,612,07 τμ. ως ΔΑΣΙΚΗ ΕΚΤΑΣΗ Ζακύνθου 30-05-2019 Τα τμήματα

### ΤΟΠΟΓΡΑΦΙΚΟ ΔΙΑΓΡΑΜΜΑ

Ακροτελεχείου: (ΑΒΓ...ΘΑ) = 5659,58 M<sup>2</sup>

Ιδιοκτήτης: Στυρίδων Γεωργιάδης του Μιχαήλ

1. Διεύθυνση: Στυρίδων Γεωργιάδης
2. Αρμόδιος: Δήμος: Ελάτινη
3. Βασίλειος Παλαιολόγος

ΚΛΙΜΑΚΑ 1:500


(Ε.Γ.Σ.Α.)  
Συντεταγμένες σημείων

ΣΗΜΕΙΟ	X	Y
A	212747.08	4194604.76
B	212802.22	4194598.01
Γ	212863.14	4194584.05
Δ	212880.82	4194589.55
E	212881.58	4194608.17
Z	212881.23	4194613.56
H	212949.57	4194556.78
Θ	212899.08	4194535.53

ΕΜΒΑΔΟΝ 5659,58 M<sup>2</sup>

Ζακύνθος 28.08.2003

Στυρίδων

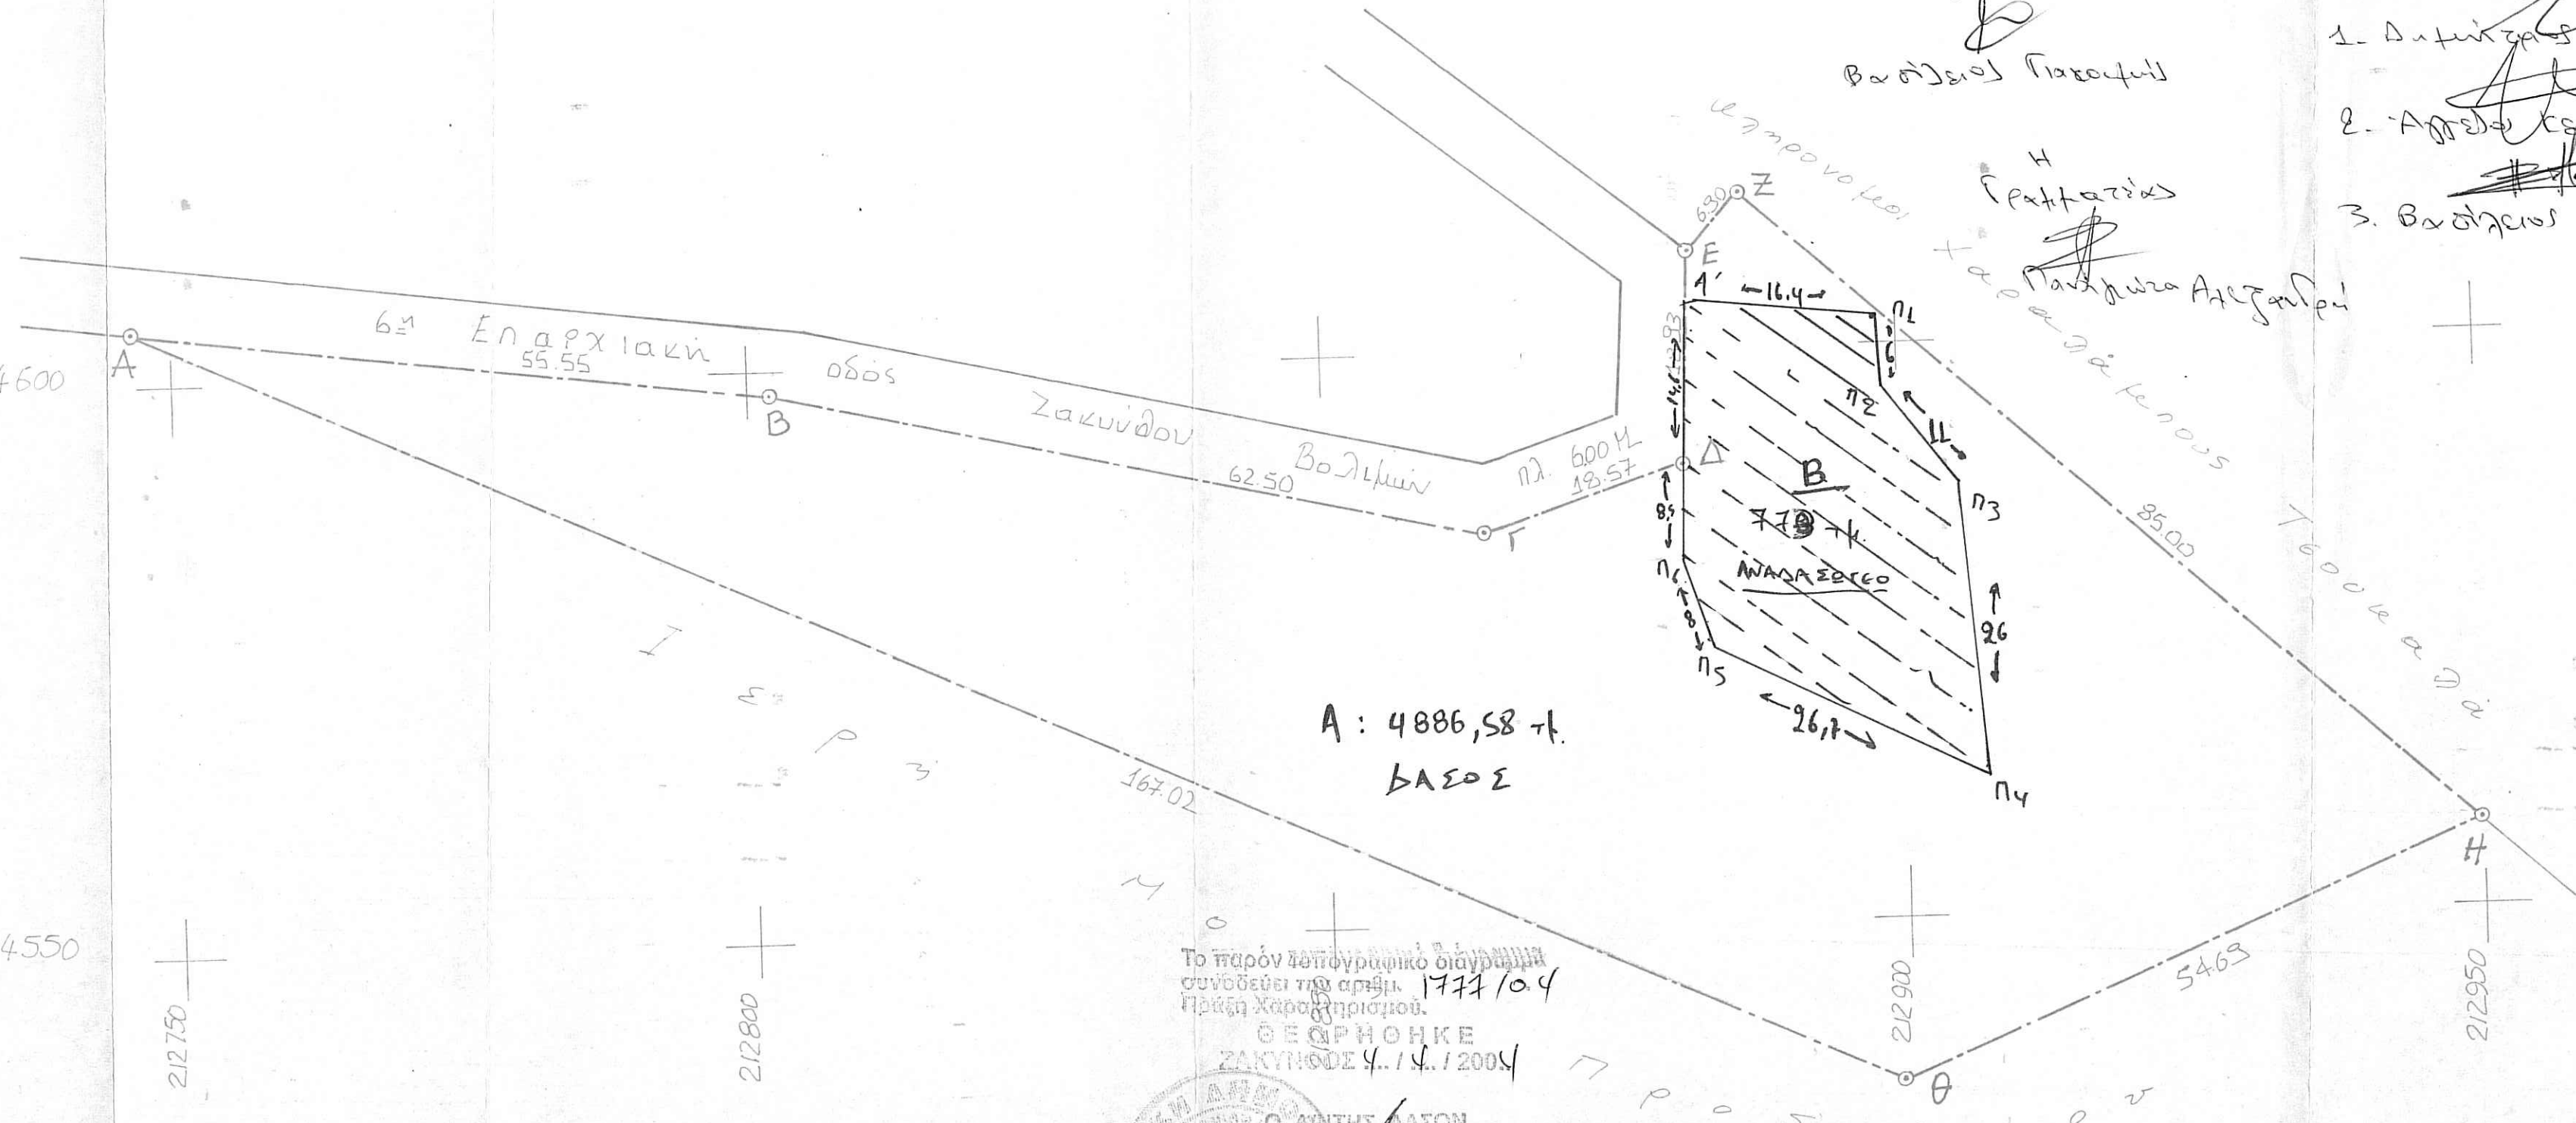

A : 4886,58 τμ.  
ΒΑΣΟΣ

Το παρόν τοπογραφικό διάγραμμα συντάσσεται με αριθμ. 1777/0.4 Πρώτη Χαρακτηρισμού.  
ΘΕΩΡΗΘΗΚΕ  
ΖΑΚΥΝΘΟΣ 4. / 4. / 2004

ΕΥΣΤΡΑΤΙΟΣ ΤΟΤΟΚΩΤΣΗΣ  
ΔΑΣΟΛΟΓΟΣ  
ΜΕ ΒΑΣΟΜΟΔΙΕΥΘΥΝΤΗ

**ΕΥΑΓΓΕΛΟΣ ΑΡΒΑΝΙΤΑΚΗΣ**  
ΔΙΠΛΩΜΑΤΟΥΧΟΣ ΤΟΠΟΓΡΑΦΟΣ ΜΗΧΑΝΙΚΟΣ Α.Π.Θ.  
ΜΕΛΟΣ ΤΕΧΝΙΚΟΥ ΕΠΙΜΕΛΗΤΗΡΙΟΥ ΕΛΛΑΔΟΣ  
Α.Μ. 26962  
ΑΡΧΙΕΠΙΣΚΟΠΟΥ ΛΑΤΑ 1 - ΖΑΚΥΝΘΟΣ  
ΑΦΜ 23918179 - ΤΗΛ. 27716