

 


ΑΠΟΣΠΑΣΜΑ Φ.Χ (Γ.Υ.Σ) ΑΡΓΟΥΣ ΟΡΕΣΤΙΚΟΥ
ΚΛΙΜΑΚΑ 1:5000

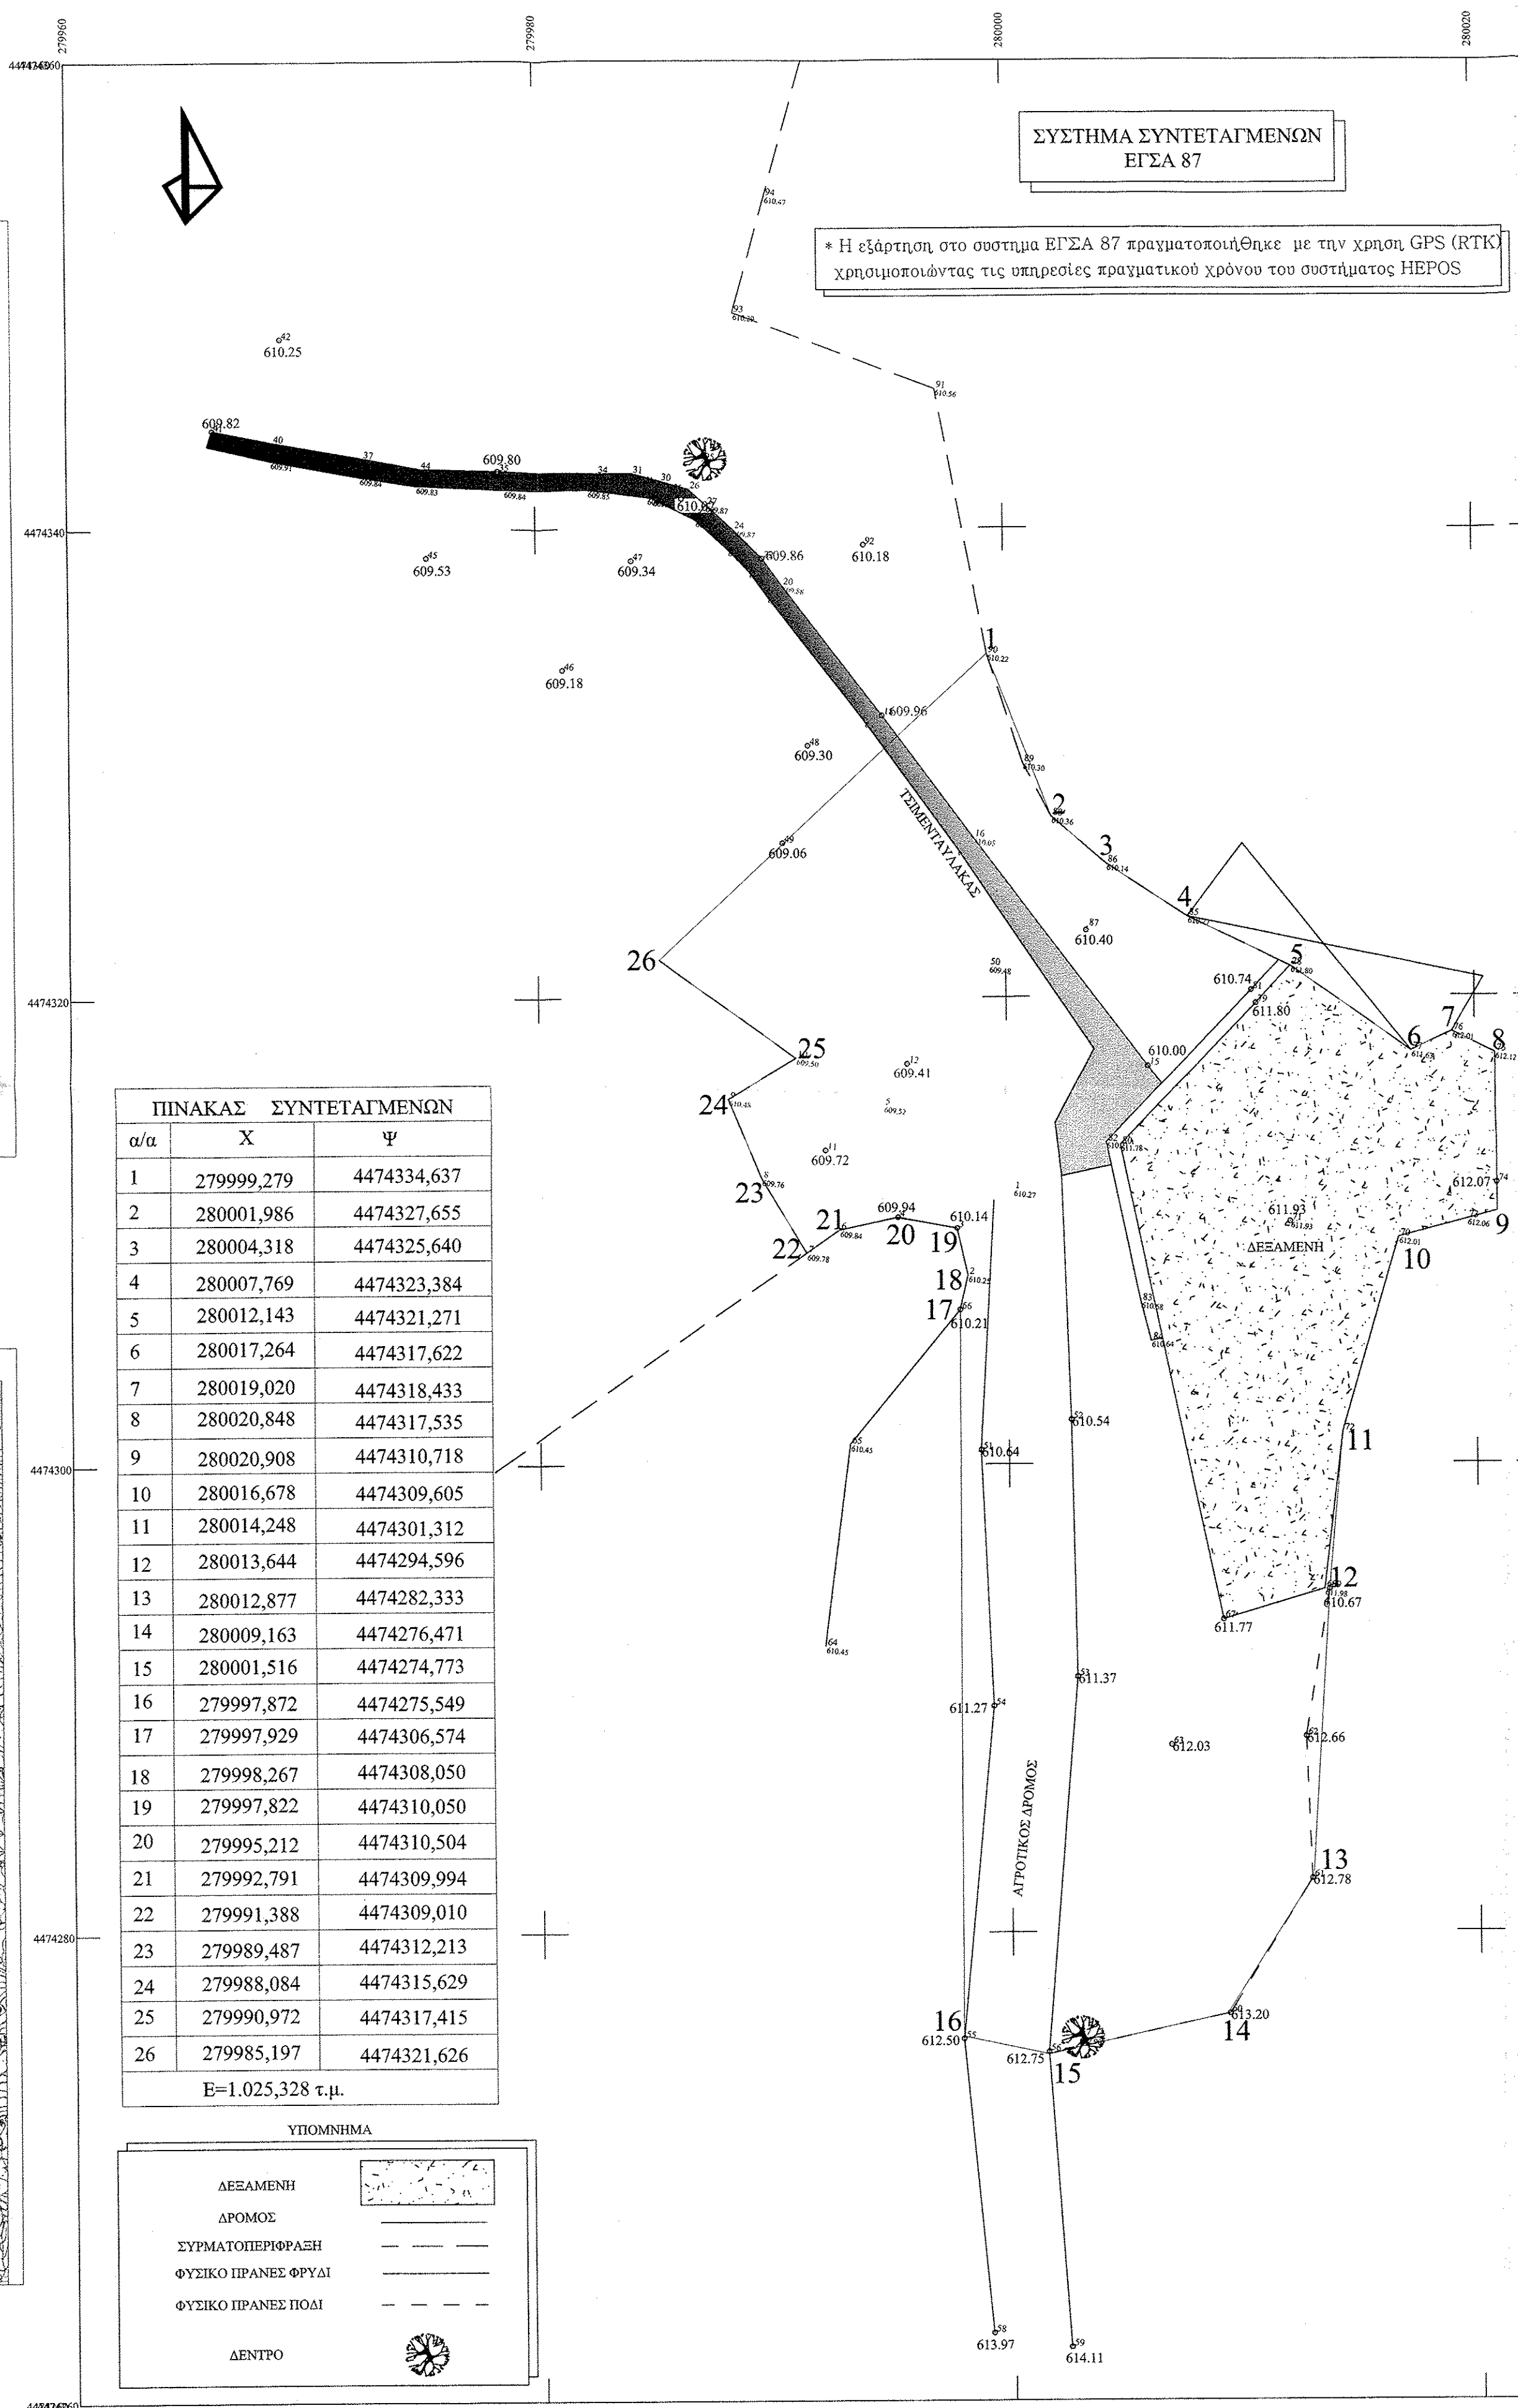

ΑΠΟΣΠΑΣΜΑ Φ.Χ (Γ.Υ.Σ) ΑΡΓΟΥΣ ΟΡΕΣΤΙΚΟΥ
ΚΛΙΜΑΚΑ 1:50000

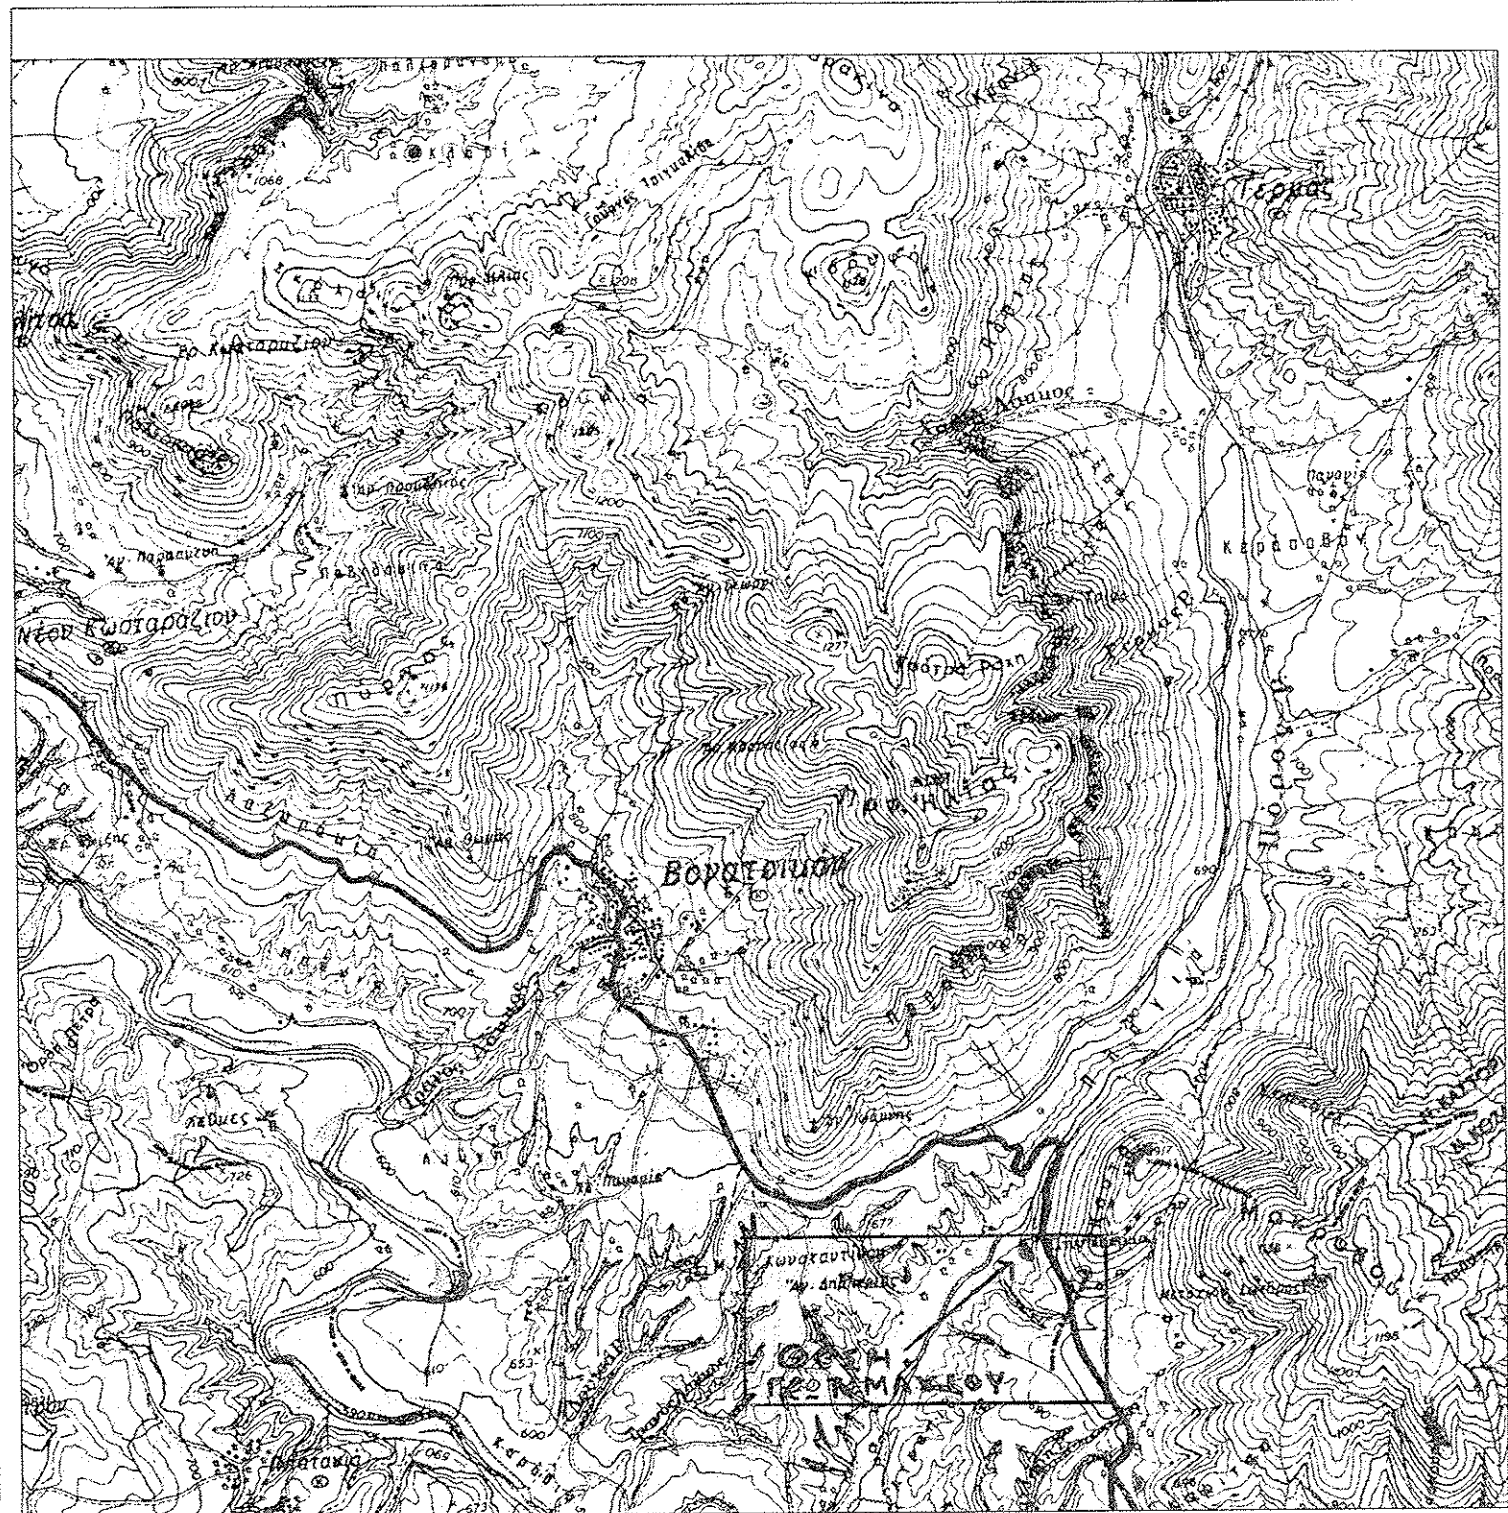

ΠΙΝΑΚΑΣ ΣΥΝΤΕΤΑΓΜΕΝΩΝ

α/α	X	Ψ
1	279999,279	4474334,637
2	280001,986	4474327,655
3	280004,318	4474325,640
4	280007,769	4474323,384
5	280012,143	4474321,271
6	280017,264	4474317,622
7	280019,020	4474318,433
8	280020,848	4474317,535
9	280020,908	4474310,718
10	280016,678	4474309,605
11	280014,248	4474301,312
12	280013,644	4474294,596
13	280012,877	4474282,333
14	280009,163	4474276,471
15	280001,516	4474274,773
16	279997,872	4474275,549
17	279997,929	4474306,574
18	279998,267	4474308,050
19	279997,822	4474310,050
20	279995,212	4474310,504
21	279992,791	4474309,994
22	279991,388	4474309,010
23	279989,487	4474312,213
24	279988,084	4474315,629
25	279990,972	4474317,415
26	279985,197	4474321,626

E=1.025,328 τ.μ.

ΥΠΟΜΝΗΜΑ

- ΔΕΞΑΜΕΝΗ
- ΔΡΟΜΟΣ
- ΣΥΡΜΑΤΟΠΕΡΙΦΡΑΣΗ
- ΦΥΣΙΚΟ ΠΡΑΝΕΣ ΦΥΤΩΔ
- ΦΥΣΙΚΟ ΠΡΑΝΕΣ ΠΟΛΙ
- ΔΕΝΤΡΟ

ΔΗΜΟΣ ΑΡΓΟΥΣ ΟΡΕΣΤΙΚΟΥ

έργο:
ΕΚΣΥΓΧΡΟΝΙΣΜΟΣ ΑΝΟΙΚΤΟΥ ΑΡΔΕΥΤΙΚΟΥ ΔΙΚΤΥΟΥ ΒΟΓΑΤΣΙΚΟΥ
(ΑΝΩ ΣΑΝΤΟΒΟ) ΚΑΙ ΜΕΤ' ΑΓΡΟΠΗ ΣΕ ΚΛΕΙΣΤΟ

ΕΛΕΓΧΘΗΚΕ ΚΑΙ ΔΙΟΡΘΩΘΗΚΕ
Καστοριά 14.5.2019

θέση: ΑΓΡΟΚΤΗΜΑ ΒΟΓΑΤΣΙΚΟ

ΠΑΠΑΠΑΝΟΥ ΙΩΑΝΝΑ
ΔΙΠΛΩΜΑΤΟΥΧΟΣ
θέμα: ΤΟΠΟΓΡΑΦΙΚΟ ΔΙΑΓΡΑΜΜΑ

κλίμακα: 1:200

ημερομηνία σύνταξης: 26-02-2019

Μελέτη
ΝΙΚΟΛΑΟΣ ΚΟΜΠΟΠΟΥΛΟΣ
ΑΓΡ. ΤΟΠΟΓΡΑΦΟΣ ΜΗΧΑΝΙΚΟΣ

Θεώρηση
ΘΕΩΡΗΘΗΚΕ
Αργός Ορεστικός 4/3/2019.
Ο Προϊστάμενος Τ.Υ.Δ.Α.Ο.
ΝΙΚΟΛΑΟΣ ΚΟΜΠΟΠΟΥΛΟΣ
ΑΓΡ. ΤΟΠΟΓΡΑΦΟΣ ΜΗΧΑΝΙΚΟΣ