

τεχνικό γραφείο
ΜΑΝΟΣ Α. ΛΟΥΤΣΕΤΗΣ
Π. Μηχανικός Τ.Ε.

Εργοδότης

ΑΛΦΑ ΤΡΑΠΕΖΑ Α.Ε.

Θέση

"Μετόχι - Ρίχτρες" Βαϊνιάς Ιεράπετρας - εκτός σχεδίου

Θέμα :

Τοπογραφικό Διάγραμμα


Αρ. Σχεδ.

T

Κλίμακα : 1 : 1000


Χρόνος Μελέτης : Μάρτιος 2010

Υπογραφή - Σφραγίδα

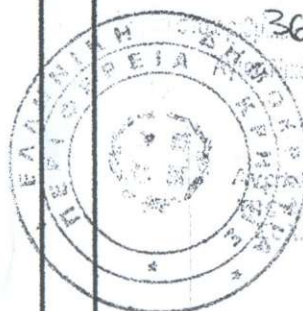


3628/23-11-2010
Αριθμός: 23-11-2010
ΘΕΩΡΗΤΙΚΗ
Αποδέκτης: Προϊστάμενος
Υπηρεσίας Ασφαλείας
Ασφάλτας Εμπνευστή
Διασφάλτιος

ΜΑΝΟΣ ΛΟΥΤΣΕΤΗΣ
Πτυχ. Μηχανικός Δομικών Έργων Τ.Ε.
Αρ. Μητρώου Ε.Ε.Τ.Ε.Μ. 26751
Μικ. Κόρακα 1, Τ.Κ. 72200 Ιεράπετρα
Τηλ. 28420 24749 - κιν. 6544606282
Α.Φ.Μ. 030853309 Δ.Ο.Υ. Ιεράπετρας

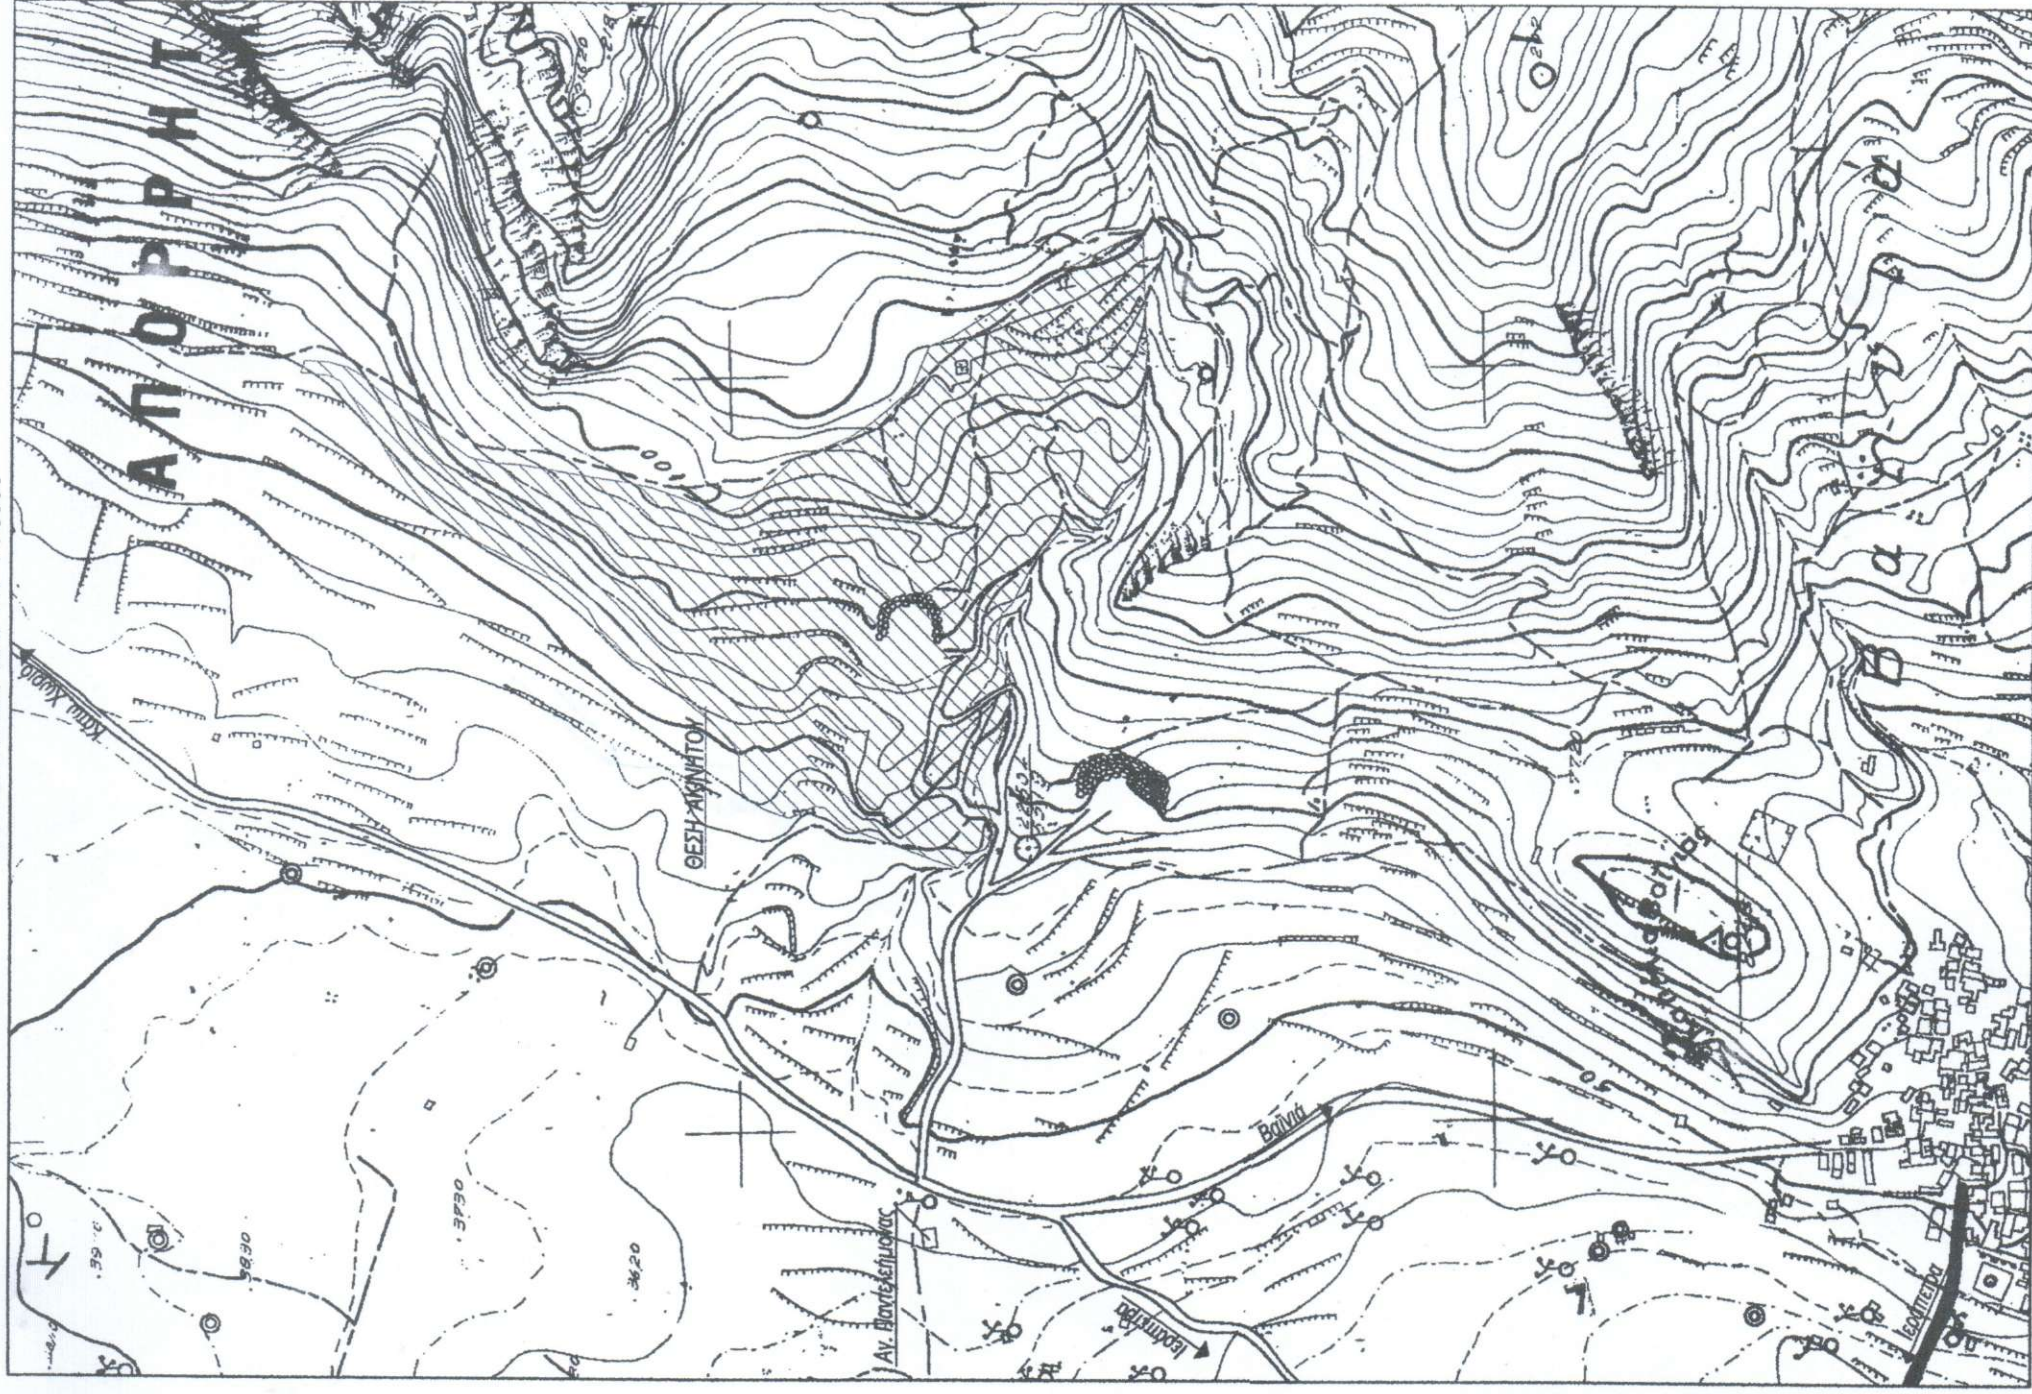

ΕΣ Ζ	1050	1000	950	900	850	800	750	700	650	600	550	500	450	400	350	300	250	200	150	100	50	0
	1050	1000	950	900	850	800	750	700	650	600	550	500	450	400	350	300	250	200	150	100	50	0

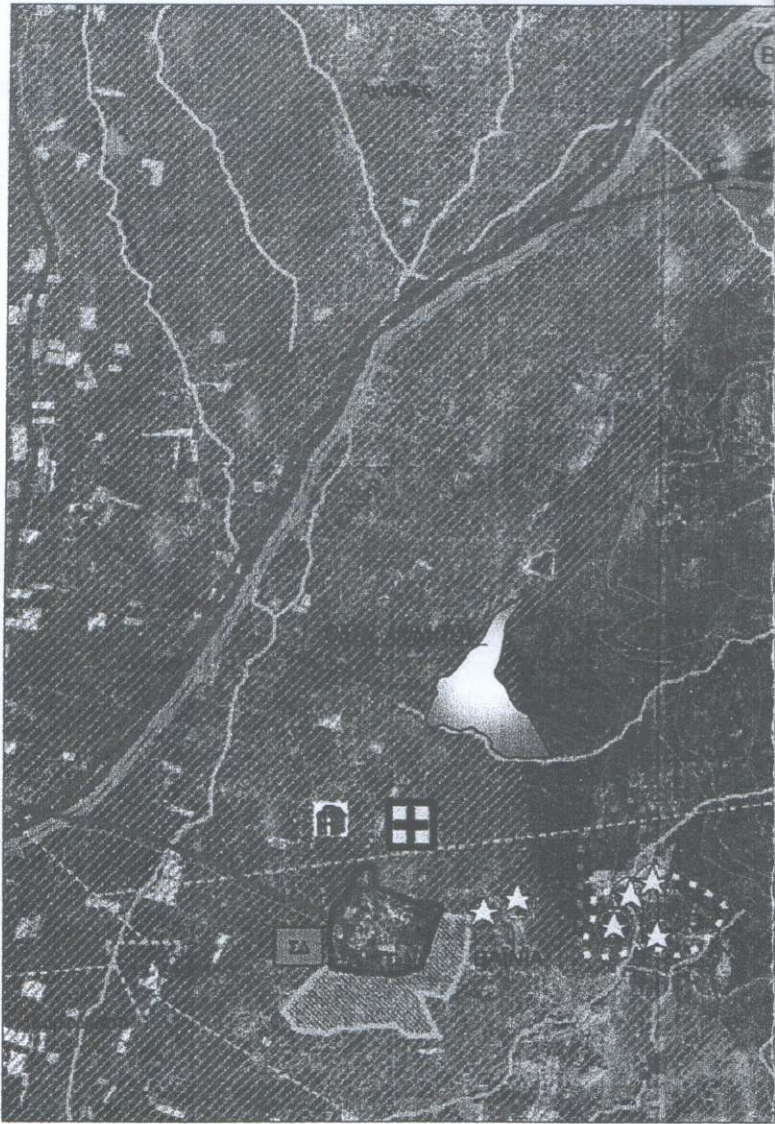

A/A	ΣΥΝΤΕΤΑΓΜΕΝΕΣ Χ	ΣΥΝΤΕΤΑΓΜΕΝΕΣ Ψ	ΣΥΝΤΕΤΑΓΜΕΝΕΣ Ζ
1	661778.006	3877601.726	-39.760
2	661773.833	3877599.316	-40.122
3	661743.582	3877607.483	-43.300
4	661715.495	3877623.134	-44.915
5	661680.022	3877610.092	-50.150
6	661667.683	3877616.772	-50.700
7	661663.818	3877626.539	-52.500
8	661654.583	3877635.378	-53.250
9	661681.696	3877708.543	-50.700
10	661695.125	3877723.421	-50.350
11	661696.124	3877729.911	-49.850
12	661688.316	3877746.763	-49.200
13	661692.066	3877758.879	-48.250
14	661699.000	3877772.597	-48.050
15	661705.790	3877779.267	-47.750
16	661731.430	3877780.623	-41.300
17	661749.048	3877795.811	-39.400
18	661777.494	3877831.287	-36.300
19	661786.018	3877839.383	-36.950
20	661791.166	3877850.664	-37.800
21	661804.685	3877867.957	-38.300
22	661811.501	3877872.676	-37.650
23	661825.167	3877880.780	-36.950
24	661843.008	3877901.803	-30.050
25	661876.682	3877969.800	-37.900
26	661882.689	3877978.458	-37.650
27	661890.872	3877987.267	-36.950
28	661906.933	3878000.808	-35.100
29	661924.820	3878012.988	-34.650
30	661939.373	3878021.742	-34.350
31	661960.045	3878035.232	-34.100
32	661974.713	3878045.566	-33.650
33	661978.409	3878054.087	-34.200
34	661980.055	3878072.629	-35.050
35	661988.115	3878069.654	-33.600
36	661987.341	3878053.760	-32.750
37	661983.848	3878040.890	-37.800
38	661979.378	3878032.991	-37.350
39	661966.005	3878017.116	-3.550
40	661924.748	3877960.405	-21.800
41	661921.375	3877945.741	-18.950
42	661920.345	3877926.528	-15.650

A/A	ΣΥΝΤΕΤΑΓΜΕΝΕΣ Χ	ΣΥΝΤΕΤΑΓΜΕΝΕΣ Ψ	ΣΥΝΤΕΤΑΓΜΕΝΕΣ Ζ
43	661912.012	3877817.928	-10.000
44	661908.687	3877854.109	-8.000
45	661905.241	3877838.619	-4.000
46	661898.438	3877818.886	-2.000
47	661890.725	3877800.616	-2.000
48	661889.439	3877791.125	-2.000
49	661892.946	3877778.663	-2.000
50	661899.474	3877770.986	-2.000
51	661923.319	3877746.379	-2.000
52	661939.266	3877707.416	-2.000
53	661949.731	3877692.245	-2.000
54	661965.211	3877673.602	-2.000
55	661971.043	3877667.486	-2.000
56	661998.834	3877655.668	-2.000
57	662004.490	3877641.781	-2.000
58	662032.868	3877597.350	-2.000
59	662047.747	3877571.356	-2.000
60	662076.555	3877513.435	-2.000
61	662072.987	3877514.486	-2.000
62	662010.415	3877512.112	-2.000
63	661999.300	3877510.831	-2.000
64	661953.379	3877515.042	-5.000
65	661941.068	3877511.122	-8.000
66	661926.775	3877513.784	-10.000
67	661919.675	3877514.728	-12.000
68	661911.974	3877518.660	-13.000
69	661907.034	3877524.118	-13.000
70	661898.017	3877532.203	-14.000
71	661882.867	3877541.353	-17.000
72	661876.402	3877546.377	-17.000
73	661876.687	3877561.622	-20.000
74	661875.449	3877569.265	-21.000
75	661858.272	3877584.590	-24.000
76	661829.414	3877599.597	-28.000
77	661822.936	3877606.619	-31.000
78	661803.132	3877610.776	-30.000
79	661798.615	3877607.497	-33.000
ΣΤ0	661900.022	3877647.088	0.000
ΣΤ1	661781.840	3877678.829	-21.000
ΣΤ2	661802.237	3877826.854	-29.000
ΣΤ3	662002.227	3878132.068	-26.000

ΤΑ ΥΨΟΜΕΤΡΙΚΑ ΤΩΝ ΣΗΜΕΙΩΝ ΕΙΝΑΙ ΜΕ ΒΑΣΗ ΤΟ ΥΨΟΜΕΤΡΟ ΤΗΣ ΣΤΑΣΗΣ ΣΤ 0 (0.000)

ΤΟΠΟΓΡΑΦΙΚΟ ΔΙΑΓΡΑΜΜΑ

Ακινήτων
στη Θέση
Ιδιοκτησίας
κλίμακα

(1-2-3-4-...-77-78-79-1)
"Μετόχι - Ρίχτρες" Βαϊνιάς Ιεράπετρας - εκτός σχεδίου
ΑΛΦΑ ΤΡΑΠΕΖΑ Α.Ε.
1 : 1000

Εμβαδόν Ακινήτου (1-2-3-4-...-77-78-79-1)

E = 86.460,00m²

Η εμβαδομέτρηση του ακινήτου έγινε με τη μέθοδο των συντεταγμένων (τύπος Simpson)
 $E = \frac{1}{2} \sum (X_i + X_{i+1})(\Psi_i - \Psi_{i+1})$

Επιφάνειες υφιστάμενων κτισμάτων

Αγροικία E = 4,00 * 6,00 = 24,00 m²
Εκκλησία E = 4,65 * 7,15 = 33,25 m²
Δεξαμενή E = 4,40 * 13,50 = 59,40 m²

Βεβαίωση N 651/77

Το παραπάνω περιγραφόμενο ακίνητο είναι άρτιο και οικοδομήσιμο σύμφωνα, με το Π.Δ. 24-5-85

και ακολουθεί την υπ' αριθμ. 175/2012
Απόφαση του Ε.Ε.Α.Α.Α.

Απόφαση της Ε.Ε.Δ.Α. Νομού Λασιθίου


της οποίας αποτελεί αναπόσπαστο τμήμα

ΑΝΤΙΣ ΝΙΚΟΛΑΟΣ 17/01/2023

Μ Γραμματέας της Επιτροπής

Παννούχου Παναγιώτα

Δασοφύλακας

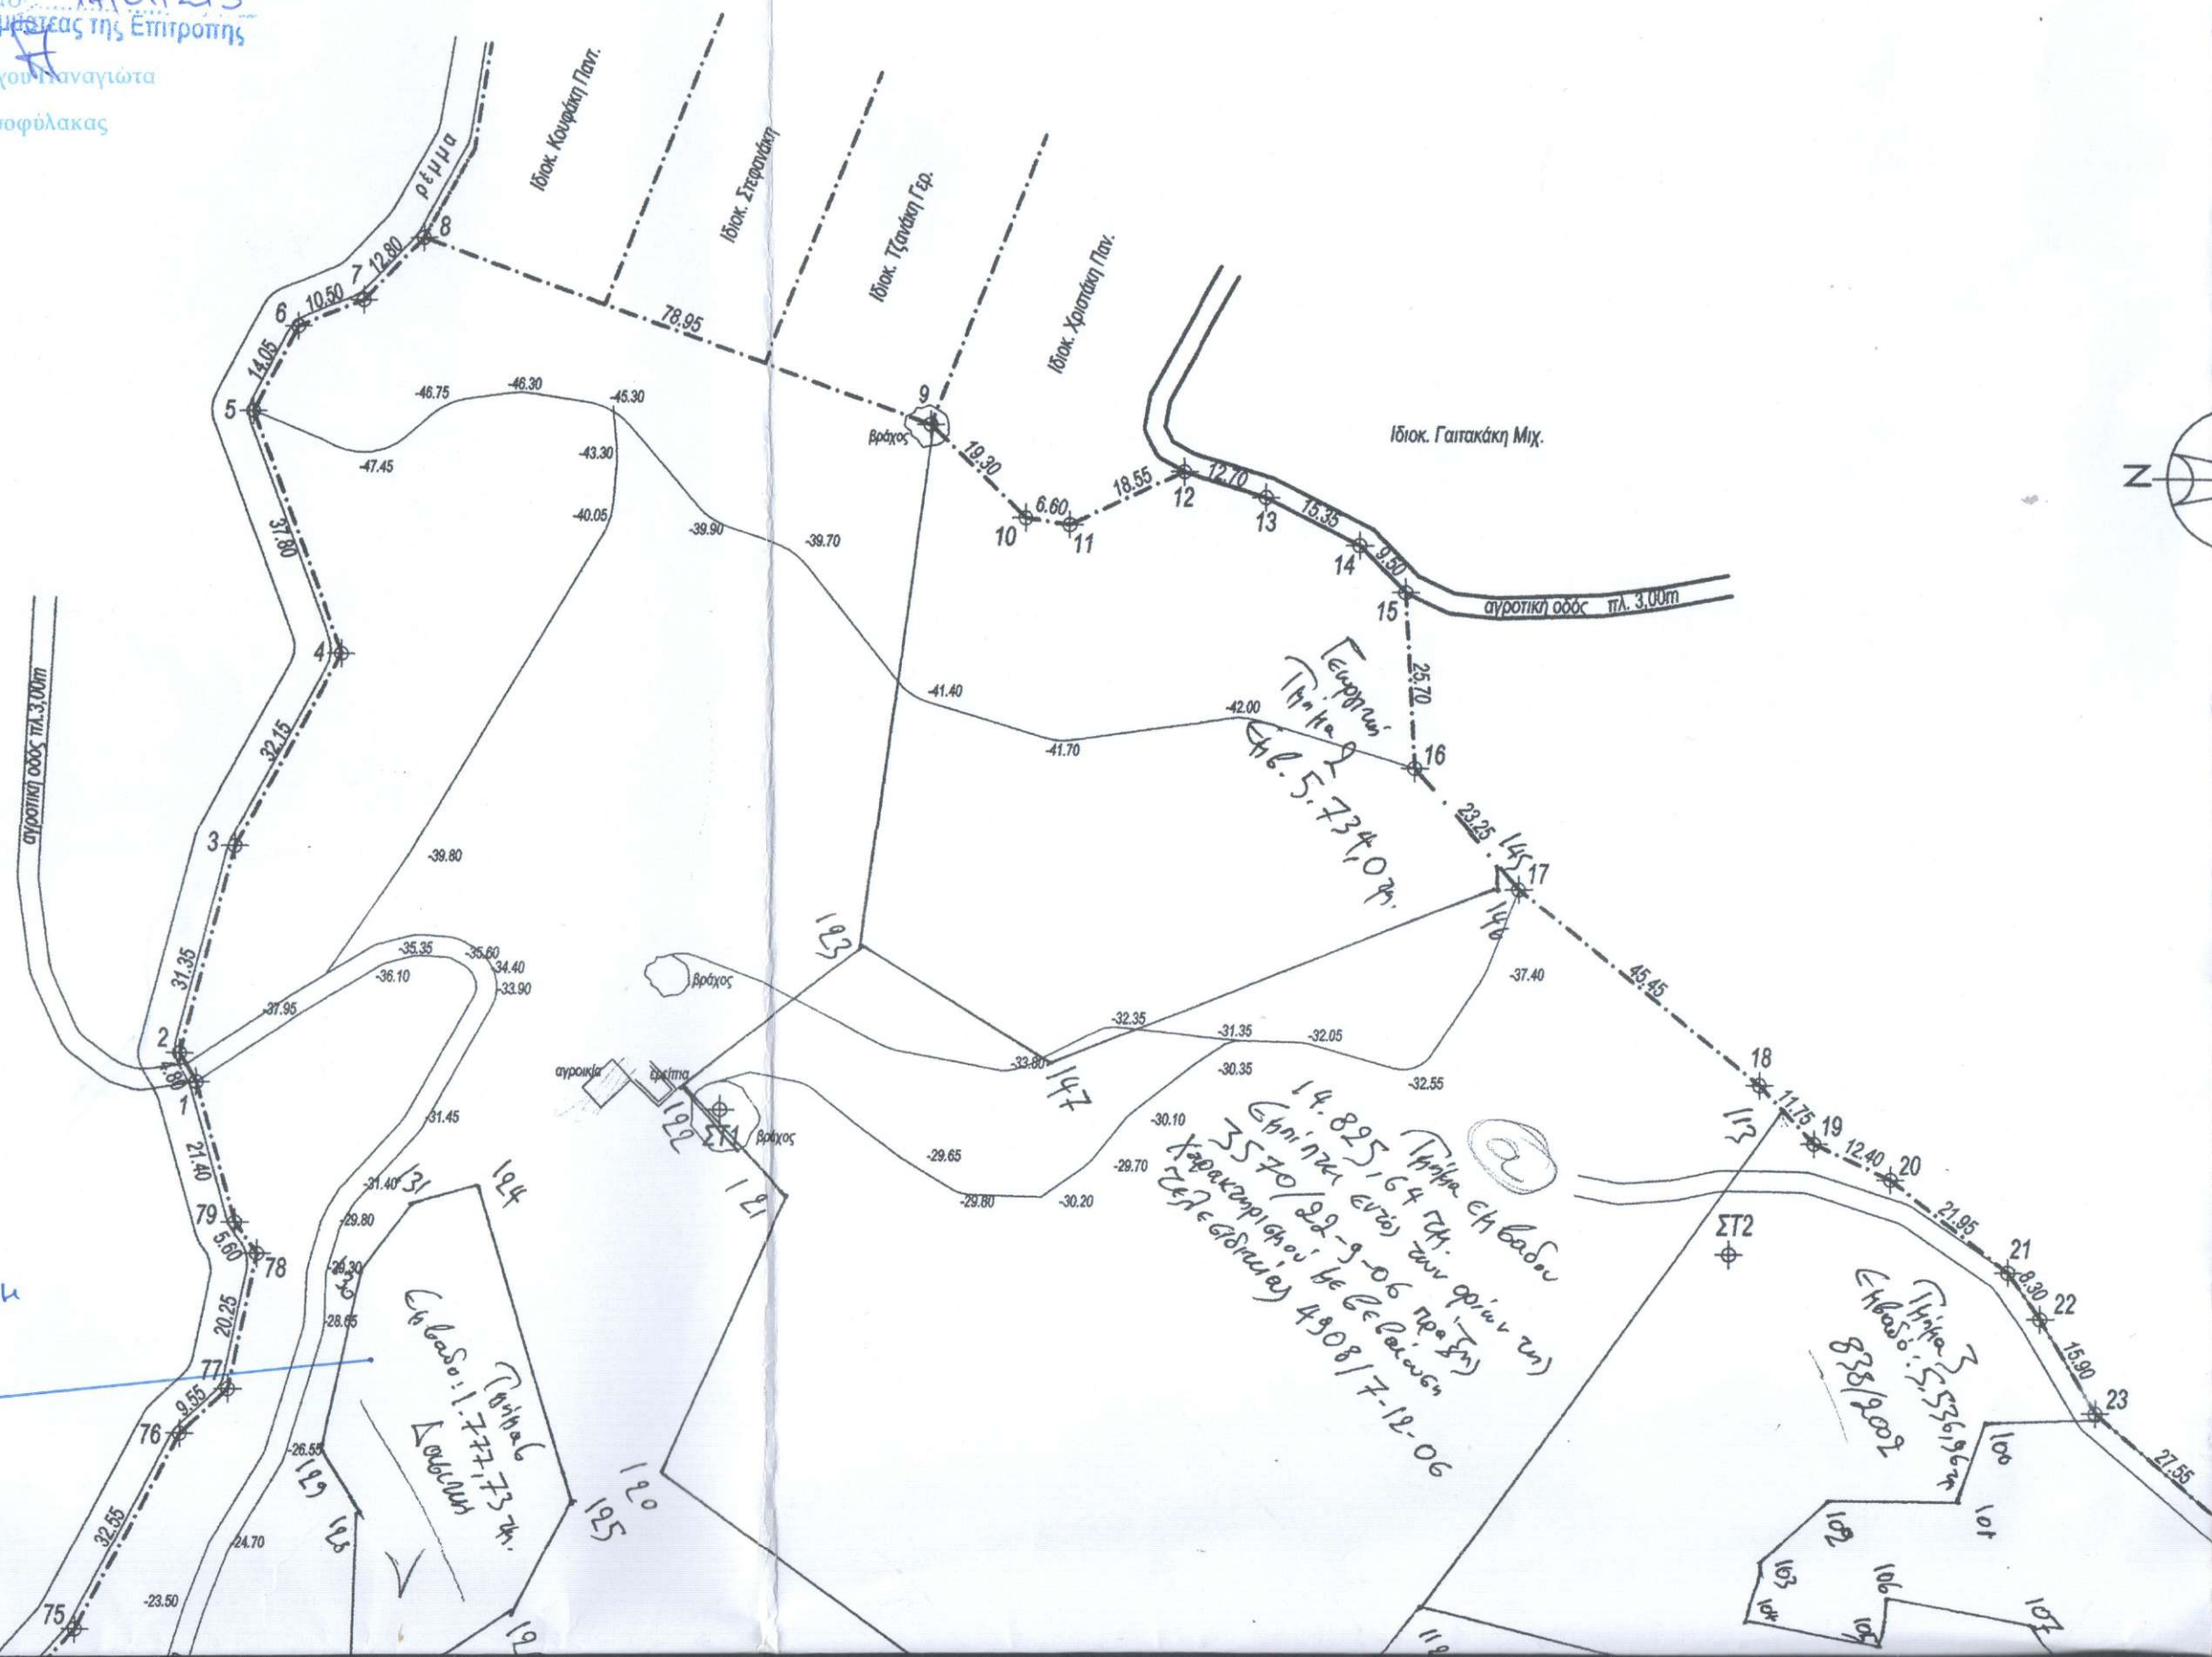

Συνολικό Εμβαδό 3.813,38424
Απόβαση 175/2012
ΕΕΣΑ
Μη Διοικητ. Εμβαδόν