

ΠΙΝΑΚΑΣ ΣΥΝΤΕΤΑΓΜΕΝΩΝ ΚΟΡΥΦΩΝ ΙΔΙΟΚΗΣΙΑΣ (ΕΓΣΑ '87)

ΣΗΜΕΙΟ	X	Y	ΜΗΚΟΣ
1	559683.540	3914390.440	16.20
2	559679.050	3914406.010	9.85
3	559676.670	3914415.570	9.27
4	559674.930	3914424.680	6.64
5	559674.410	3914431.300	5.09
6	559675.140	3914436.340	7.22
7	559677.580	3914443.130	10.89
8	559681.720	3914453.200	15.68
9	559687.200	3914467.890	14.72
10	559699.760	3914475.560	8.93
11	559707.890	3914479.260	83.84
12	559768.523	3914421.359	90.43
1	559683.540	3914390.440	

$E = 1/2 \sum (X_i + X_{i+1})(Y_i - Y_{i+1})$   
 $E = 4664.81$  τ.μ.

**ΥΠΟΜΝΗΜΑ**  
(Υπεύθυνη δήλωση ν. 651/77)

Το ακίνητο που περιγράφεται με τα στοιχεία 1-2-3-4-5-6-7-8-9-10-11-12-1 αποτελεί τμήμα μεγαλύτερης ιδιοκτησίας του:


**ΑΡΚΑΔΙΑΝΟΥ ΓΕΩΡΓΙΟΥ ΤΟΥ Μιχαήλ.**  
 Το παραπάνω περιγραφόμενο ακίνητο ευρίσκεται στη θέση **"ΒΟΛΑΚΟΙ"**, της Τοπικής κοινότητας Αλφάς, της Δημοτικής Ενότητας Γεροποτάμων, του Δήμου Μυλοποτάμου, της Περιφερειακής Ενότητας Ρεθύμνου εκτός των ορίων των οικισμών του Δήμου σε απόσταση μεγαλύτερη των 50 μ. από τα όρια αυτών, εκτός Ζ.Ο.Ε., εκτός Σ.Χ.Ο.Α.Π. και εκτός περιούχης NATURA σε απόσταση μεγαλύτερη των 200 μ. από τα όρια αυτής.

**ΕΜΒΑΔΟΜΕΤΡΗΣΕΙΣ**  
 Οι εμβαδομετρήσεις έγιναν αναλυτικά από τον συνημμένο πίνακα συντεταγμένων και από τη σχέση :

$$E = (1/2) \times \sum_{i=1}^{n-1} x_i \times (y_{i-1} - y_{i+1})$$

**ΕΜΒΑΔΟΝ ΑΚΙΝΗΤΟΥ : ..... 4.664,81 τ.μ.**  
 Τα όρια της ιδιοκτησίας υποδείχθηκαν από τον ιδιοκτήτη με αποκλειστικά δική του ευθύνη.  
 Οι συντεταγμένες αναφέρονται στο κρατικό σύστημα αναφοράς και στο προβολικό σύστημα Ε.Γ.Σ.Α. 87.

Η εξάρτηση έγινε με τη χρήση γεωδαιτικού δέκτη G.P.S. L1-L2 και χρήση του δικτύου HEPOS με την τεχνική V.R.S.-R.T.K., ενώ η αποτύπωση έγινε με τη χρήση γεωδαιτικού σταθμού E.D.M. υψηλής ακρίβειας.

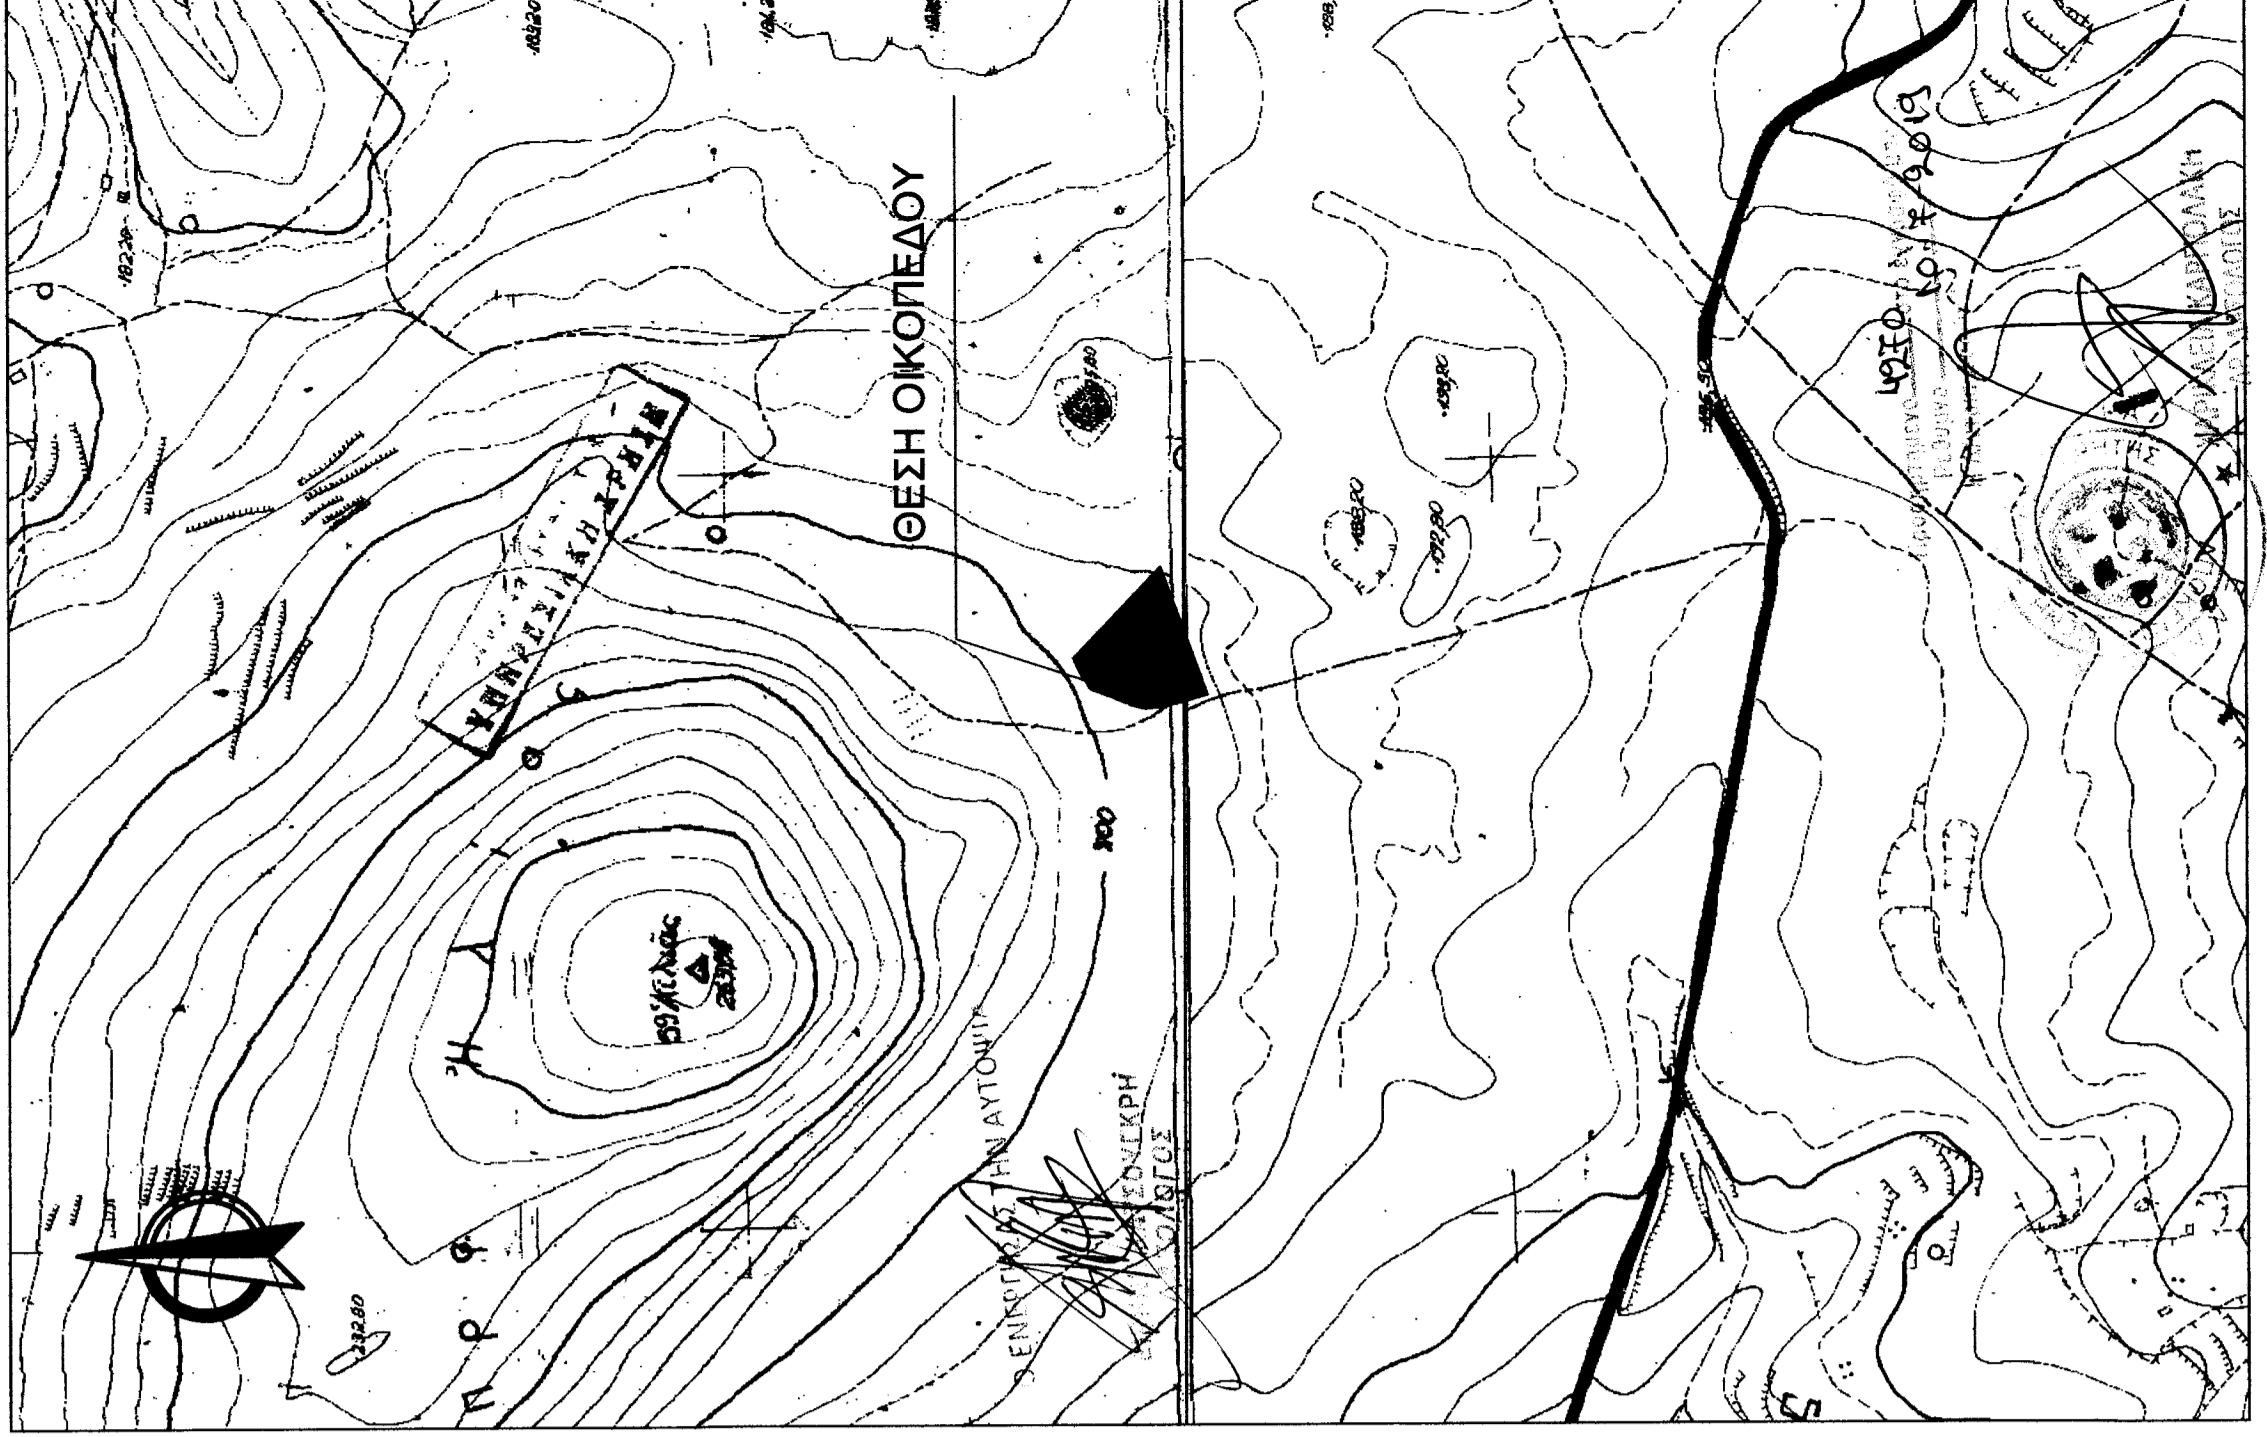

ΚΛΙΜΑΚΑ  
1:500

Ισοδιάσταση

ΑΠ. ΣΧΕΔΙΟΥ  
Τ-1

ΤΕΧΝΙΚΟ ΓΡΑΦΕΙΟ ΜΕΛΕΤΩΝ  
**ΑΕΤΟΣ ΚΑΛΥΠΤΟΥΝΑΚΗΣ ΠΟΛΙΤΙΚΟΣ ΜΗΧΑΝΙΚΟΣ Τ.Ε.**  
 ΜΟΝΑΣΤΟΥ 23 Β' Τ.Κ. 71002 ΡΕΘΥΜΝΟ Τ.Ε. ΑΡΚΑΔΙΑΣ  
 ΤΗΛ. 281 931094, 97998877

ΘΕΜΑ : ΤΟΠΟΓΡΑΦΙΚΟ ΔΙΑΓΡΑΜΜΑ  
 ΜΕΛΕΤΗ ΚΑΤΑΣΤΑΣΗΣ ΚΑΙ ΕΚΚΑΘΑΡΙΣΗΣ

ΕΡΓΟ : ΑΠΟΤΥΠΩΣΗ ΙΔΙΟΚΗΣΙΑΣ

ΘΕΣΗ : ΕΚΤΟΣ ΟΙΚ. ΑΛΦΑΣ, Τ.Κ. ΑΛΦΑΣ, Δ.Ε. ΓΕΡΟΠΟΤΑΜΟΥ, ΔΗΜΟΥ ΜΥΛΟΠΟΤΑΜΟΥ

ΕΡΓΟΔΟΤΗΣ : ΑΡΚΑΔΙΑΝΟΣ ΓΕΩΡΓΙΟΣ ΤΟΥ Μιχαήλ  
 ΜΟΝΑΣΤΟΥ 23 Β' Τ.Κ. 71002 ΡΕΘΥΜΝΟ Τ.Ε. ΑΡΚΑΔΙΑΣ

ΗΜΕΡΟΜΗΝΙΑ : ΑΠΡΙΛΙΟΣ 2018  
 ΜΟΝΑΣΤΟΥ 23 Β' Τ.Κ. 71002 ΡΕΘΥΜΝΟ Τ.Ε. ΑΡΚΑΔΙΑΣ