

Τεχνικό Γραφείο Μελετών
ΑΡΙΣΤΟΤΕΛΗΣ Κ. ΜΠΕΝΙΣΗΣ
ΑΓΡΟΝΟΜΟΣ & ΤΟΠΟΓΡΑΦΟΣ ΜΗΧΑΝΙΚΟΣ Ε.Μ.Π.

ΘΕΟΤΟΚΟΠΟΥΛΟΥ 7 - ΗΡΑΚΛΕΙΟ ΚΡΗΤΗΣ
Τηλ. 2810-343.878 / 6973-505.295

ΙΔΙΟΚΤΗΤΗΣ

ΚΑΤΡΙΝΑΚΗΣ ΕΜΜΑΝΟΥΗΛ (1/6)
ΚΑΤΡΙΝΑΚΗΣ ΓΕΩΡΓΙΟΣ & ANNA (1/12 ΕΚΑΣΤΟΣ)
ΚΑΤΡΙΝΑΚΗ ΕΛΕΝΗ (1/6) - ΚΑΤΡΙΝΑΚΗ ΕΥΣΤΑΘΙΑ (1/6)
ΚΑΤΡΙΝΑΚΗ ΚΑΛΛΙΟΠΗ (1/6) - ΚΑΤΡΙΝΑΚΗ ΜΑΡΙΑ (1/6)

ΒΕΒΛΗΘΗΚΕ

1502/4-4-08

ΕΡΓΟ

ΑΠΟΤΥΠΩΣΗ ΙΔΙΟΚΤΗΣΙΑΣ

Ενταφιασμός της Δοσης Δοσών Λασιθίου

Νικόλαος 4-4-08

Δ/ΤΡΙΑ ΔΑΣΩΝ ΛΑΣΙΘΙΟΥ

ΘΕΣΗ

ΚΟΥΡΟΥΚΟΥΛΟΣ
ΚΤΗΜ. ΠΕΡΙΦ. Δ. Δ. ΣΚΙΝΙΑ ΔΗΜΟΥ ΑΓΙΟΥ ΝΙΚΟΛΑΟΥ

ΚΟΙΝΗ ΠΡΟΤΟΦΑΛΤΗ
ΔΑΣΟΛΟΓΟΣ

ΘΕΜΑ ΣΧΕΔΙΟΥ

ΤΟΠΟΓΡΑΦΙΚΟ ΔΙΑΓΡΑΜΜΑ

ΑΡΙΘΜΟΣ
ΣΧΕΔΙΟΥ

Τ.Δ.-1

ΚΛΙΜΑΚΑ
1:1000



ΧΡΟΝΟΣ ΜΕΛΕΤΗΣ : ΝΟΕΜΒΡΙΟΣ 2007

ΥΠΟΓΡΑΦΗ

ΣΦΡΑΓΙΔΑ



ΜΠΕΝΙΣΗΣ Κ. ΑΡΙΣΤΟΤΕΛΗΣ
ΔΙΠΛ. ΑΓΡΟΝΟΜΟΣ & ΤΟΠΟΓΡΑΦΟΣ ΜΗΧΑΝΙΚΟΣ
ΕΘΝΙΚΟΥ ΜΕΤΣΟΒΙΟΥ ΠΟΛΥΤΕΧΝΕΙΟΥ
ΜΕΛΟΣ Τ.Ε.Ε. - ΑΡΙΘΜ. ΜΗΤΡΩΟΥ 56716 - 6
ΘΕΟΤΟΚΟΠΟΥΛΟΥ 7, ΗΡΑΚΛΕΙΟ - ΤΗΛ. 2810 343878
ΑΦΜ 042449211 - Α' ΔΟΥ ΗΡΑΚΛΕΙΟΥ

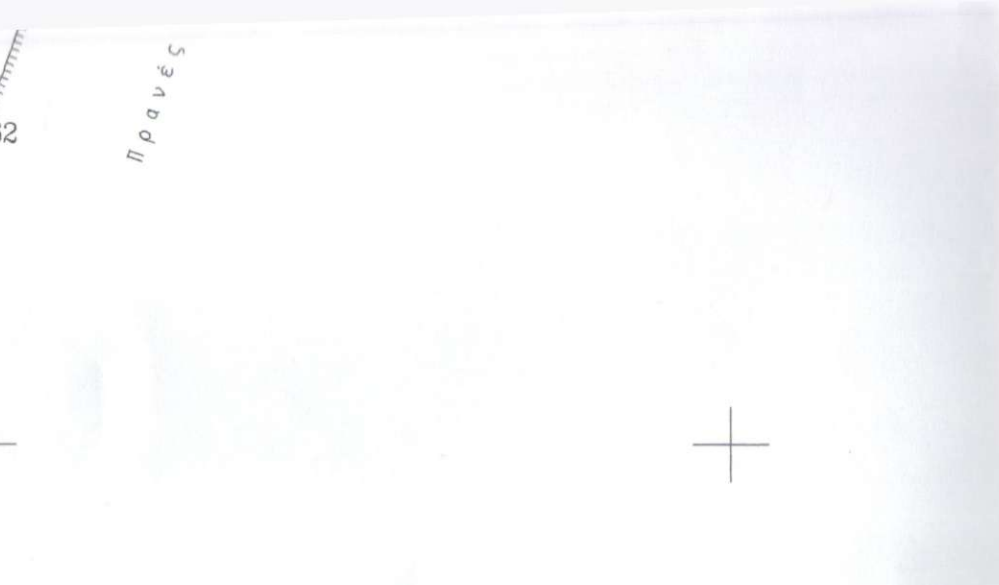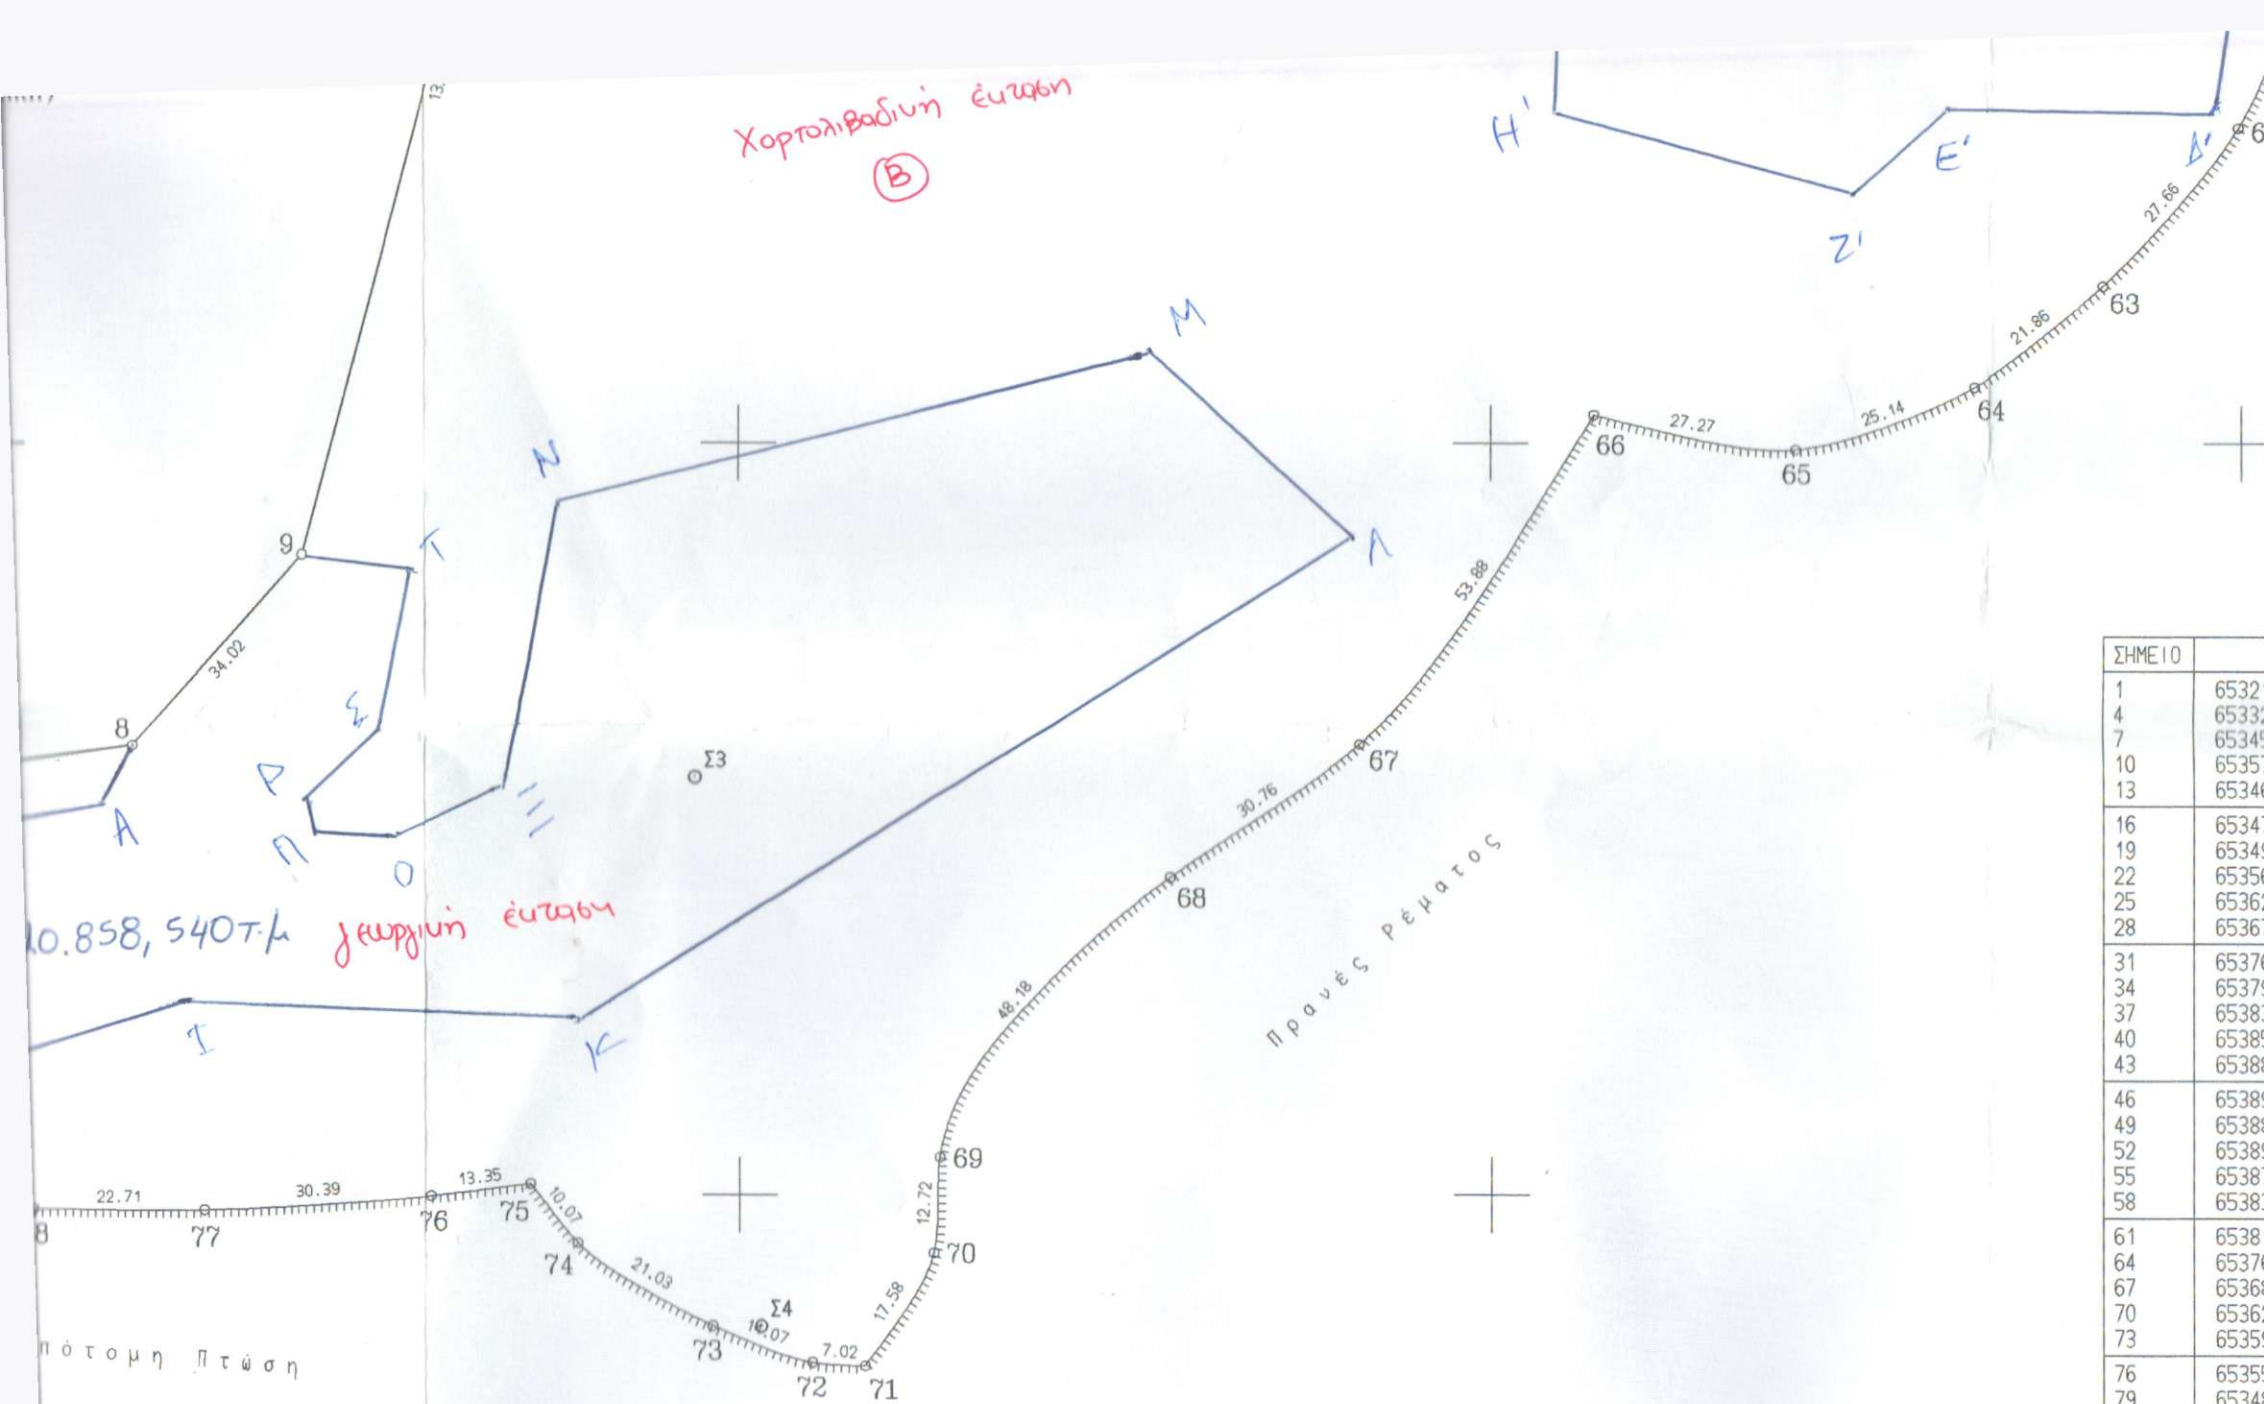

ΣΥΝΤΕΤΑΓΜΕΝΕΣ ΟΡΙΩΝ

ΣΗΜΕΙΟ	X	Y	ΣΗΜΕΙΟ	X	Y	ΣΗΜΕΙΟ	X	Y
1	653213.539	3910901.183	2	653239.111	3910912.320	3	653299.614	3910953.380
4	653327.856	3910973.300	5	653364.949	3910993.846	6	653405.690	3911029.061
7	653457.841	3911051.453	8	653519.117	3911059.718	9	653541.724	3911085.145
10	653575.836	3911212.852	11	653528.084	3911243.294	12	653488.276	3911259.961
13	653468.506	3911273.689	14	653468.216	3911284.057	15	653470.745	3911301.617
16	653472.984	3911316.497	17	653479.497	3911335.664	18	653485.523	3911353.398
19	653493.995	3911351.983	20	653517.910	3911349.551	21	653535.840	3911344.663
22	653560.159	3911343.440	23	653580.523	3911346.449	24	653602.425	3911346.986
25	653623.952	3911346.476	26	653638.992	3911347.563	27	653653.159	3911357.438
28	653670.179	3911363.091	29	653690.720	3911365.945	30	653745.330	3911372.726
31	653760.666	3911371.468	32	653774.109	3911377.340	33	653782.366	3911388.359
34	653799.888	3911402.145	35	653817.941	3911412.079	36	653821.958	3911416.438
37	653837.047	3911423.522	38	653853.662	3911441.532	39	653855.690	3911450.968
40	653859.904	3911464.912	41	653865.322	3911466.080	42	653875.982	3911458.494
43	653887.984	3911450.738	44	653892.702	3911438.715	45	653897.238	3911420.249
46	653899.669	3911401.098	47	653900.262	3911365.444	48	653896.392	3911356.360
49	653889.688	3911340.180	50	653887.060	3911319.506	51	653892.455	3911309.220
52	653891.676	3911296.946	53	653887.401	3911277.913	54	653879.243	3911271.904
55	653873.893	3911266.631	56	653869.314	3911250.630	57	653840.539	3911219.699
58	653832.699	3911214.545	59	653830.299	3911211.588	60	653821.133	3911202.395
61	653811.517	3911176.616	62	653799.565	3911141.850	63	653781.509	3911120.901
64	653764.258	3911107.474	65	653740.534	3911099.149	66	653713.655	3911103.749
67	653682.501	3911059.788	68	653657.358	3911042.063	69	653626.576	3911005.005
70	653625.767	3910992.307	71	653616.608	3910977.303	72	653609.605	3910977.772
73	653596.395	3910982.623	74	653578.487	3910993.652	75	653572.179	3911001.502
76	653558.924	3910999.879	77	653528.588	3910998.017	78	653505.874	3910998.148
79	653485.529	3910997.131	80	653460.491	3910995.320	81	653448.435	3911001.443
82	653430.386	3910996.492	83	653420.066	3910987.043	84	653414.739	3910974.087
85	653397.552	3910959.450	86	653360.113	3910941.016	87	653325.560	3910928.645
88	653288.053	3910905.748	89	653275.506	3910891.702	90	653255.629	3910880.521
91	653233.078	3910871.301	92	653232.349	3910875.283	93	653230.282	3910876.825
94	653226.759	3910881.915	95	653222.637	3910888.721	96	653217.707	3910894.268


Ε.Β. (A) + (B) + (C) = 92.306,56 τ.χ. χορτολιβαδινή έμβαση

Ε.Β. (1) + (2) = 28.735,086 τ.χ. χωρτολή έμβαση.

ΙΔ:1		ΜΗΚΗ ΠΛΕΥΡΩΝ	
ΠΛΕΥΡΑ	ΜΗΚΟΣ	ΠΛΕΥΡΑ	ΜΗΚΟΣ
1 - 2	: 27.89	2 - 3	: 73.12
4 - 5	: 42.40	5 - 6	: 53.85
7 - 8	: 61.83	8 - 9	: 34.02
10 - 11	: 56.63	11 - 12	: 43.16
13 - 14	: 10.37	14 - 15	: 17.74
16 - 17	: 20.24	17 - 18	: 18.73
19 - 20	: 24.04	20 - 21	: 18.58
22 - 23	: 20.58	23 - 24	: 21.91
25 - 26	: 15.08	26 - 27	: 17.27
28 - 29	: 20.74	29 - 30	: 55.03
31 - 32	: 14.67	32 - 33	: 13.77
34 - 35	: 20.61	35 - 36	: 5.93
37 - 38	: 24.50	38 - 39	: 9.65
40 - 41	: 5.54	41 - 42	: 13.08
43 - 44	: 12.92	44 - 45	: 19.02
46 - 47	: 35.66	47 - 48	: 9.87
49 - 50	: 20.84	50 - 51	: 11.62
52 - 53	: 19.51	53 - 54	: 10.13
55 - 56	: 16.64	56 - 57	: 42.25
58 - 59	: 3.81	59 - 60	: 12.98
61 - 62	: 36.76	60 - 61	: 27.51

00801

ΑΠΟΣΠΑΣΜΑ ΑΠΟ ΤΟ ΦΩΤΟΓΡΑΜΜΕΤΡΙΚΟ ΔΙΑΓΡΑΜΜΑ ΕΚΔΟΣΗΣ Γ.Υ.Σ.
ΚΛΙΜΑΚΑ ΔΙΑΓΡΑΜΜΑΤΟΣ 1 : 5.000

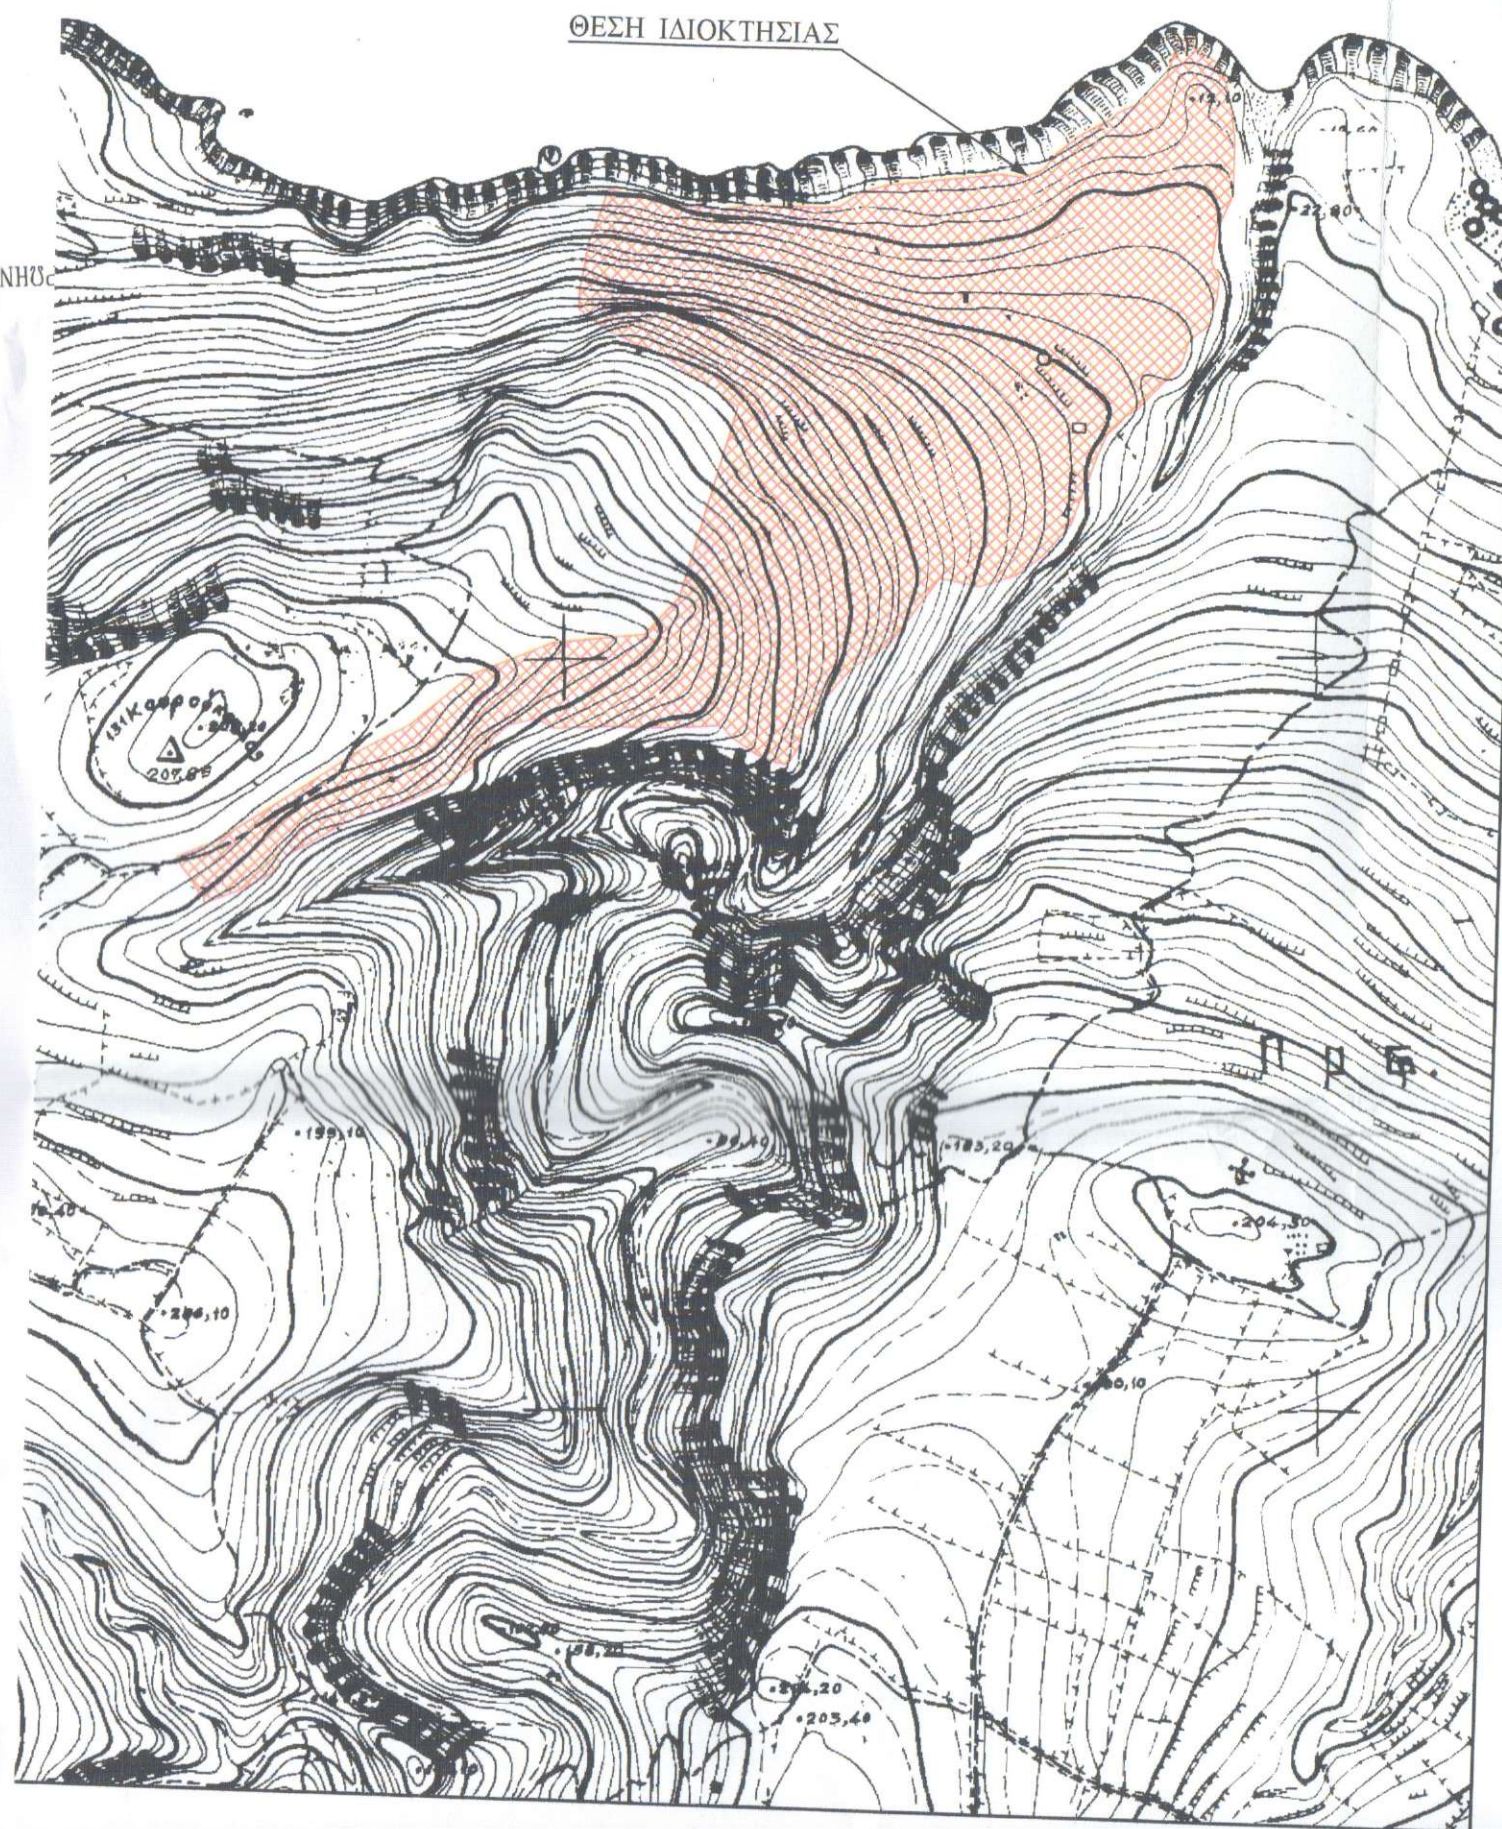

01Δ1 ΝΗ2

Μ

10900

91000

