

09-12-10

ΤΕΧΝΙΚΟ ΓΡΑΦΕΙΟ  
ΛΙΑ ΜΟΣΧΟΒΙΤΣΑΚΗ  
Πολιτικός Μηχανικός

Αντιπρόεδρος Επιτροπής  
Υποστήριξης Έργων Λαοσίου  
Συλλογής Εθελοντών  
Δασολόγος

Μητροπολίτη Διονυσίου Μαραγκουδάκη 6 Νεάπολη Τ.Κ 72400

ΙΔΙΟΚΤΗΤΕΣ

- α) ΚΑΛΛΙΝΙΚΟΣ ΚΑΤΡΙΝΗΣ 50%
- β) ΓΕΩΡΓΙΟΣ ΚΑΤΡΙΝΗΣ 25%
- γ) ΓΕΩΡΓΙΑ ΚΑΤΡΙΝΗ 25% 6974396868 , 28368

ΕΡΓΟ

ΑΠΟΤΥΠΩΣΗ ΙΔΙΟΚΤΗΣΙΩΝ

(φ ανύψωση)

ΘΕΣΗ

"Χοιροβοσκός" κτηματικής περιφέρειας  
Δήμου ΑΓΙΟΥ ΝΙΚΟΛΑΟΥ

ΘΕΜΑ ΣΧΕΔΙΟΥ

ΤΟΠΟΓΡΑΦΙΚΟ ΔΙΑΓΡΑΜΜΑ

ΑΡΙΘΜΟΣ  
ΣΧΕΔΙΟΥ

ΚΛΙΜΑΚΑ  
1:500

ΧΡΟΝΟΣ ΜΕΛΕΤΗΣ : ΟΚΤΩΒΡΙΟΣ 2007

ΥΠΟΓΡΑΦΗ

ΣΦΡΑΓΙΔΑ

ΛΙΑ ΜΟΣΧΟΒΙΤΣΑΚΗ  
ΠΟΛΙΤΙΚΟΣ ΜΗΧΑΝΙΚΟΣ  
ΜΗΤΡ. ΔΙΟΝΥΣΙΟΥ ΜΑΡΑΓΚΟΥΔΑΚΗ  
724 00 ΝΕΑΠΟΛΗ  
ΑΦΜ 041583109  
ΤΗΛ. 001102000



Διευθυντής

Γεωργίου Παπαδόπουλου

Διευθυντής

και ολοκληρεί την υπ' αριθμ. 46/2013  
Απόφαση της Ε.Ε.Δ.Α. Νομού Αχαΐας  
της οποίας αποτελεί αναπόσπαστο τμήμα  
ΑΝΩΣ ΝΙΚΟΛΑΟΣ... 15-07-2013


ΓΕΩΡΓΗΚΕ

654100


654150

654200

654250

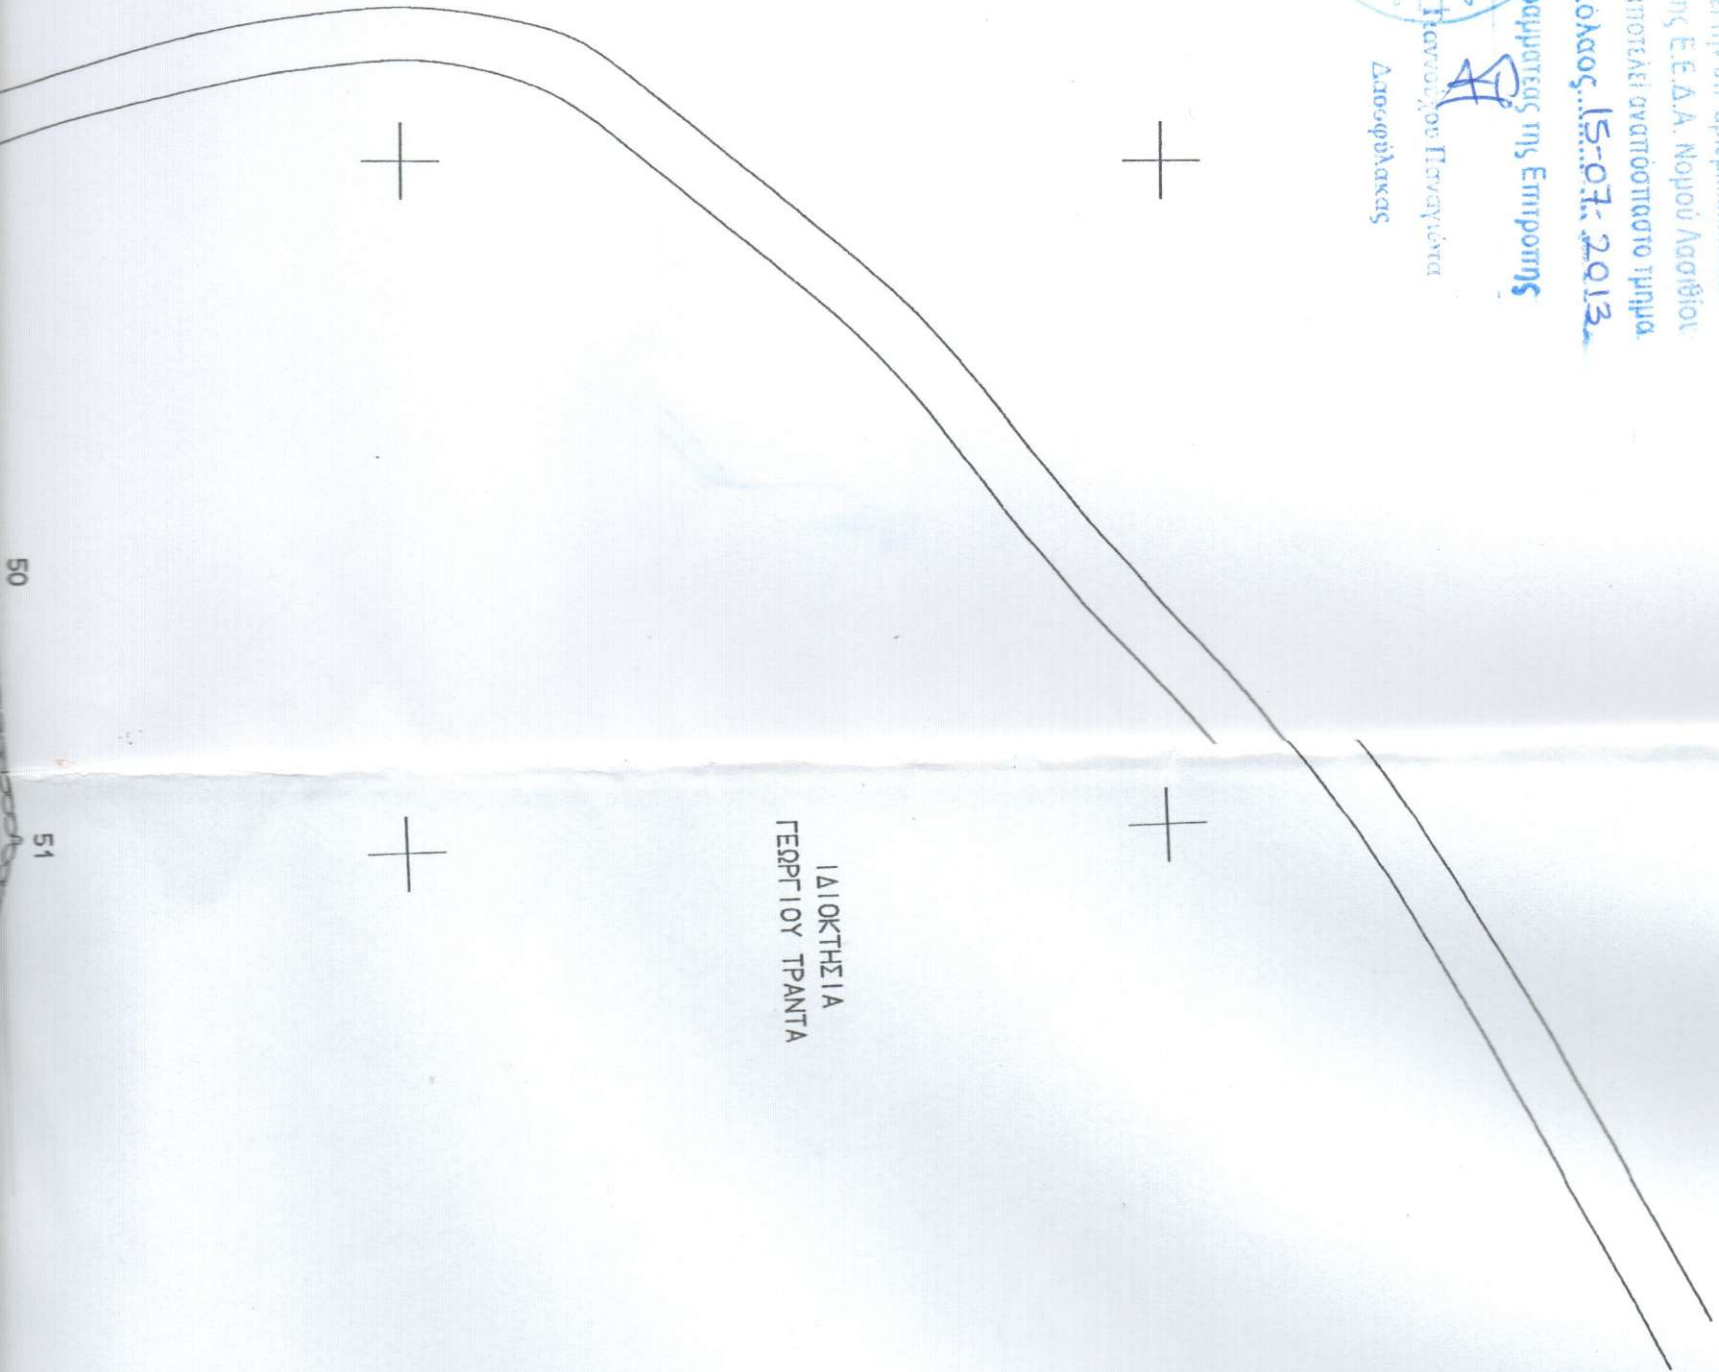

ΙΔΙΟΚΤΗΣΙΑ  
ΓΕΩΡΓΙΟΥ ΤΡΑΝΤΑ

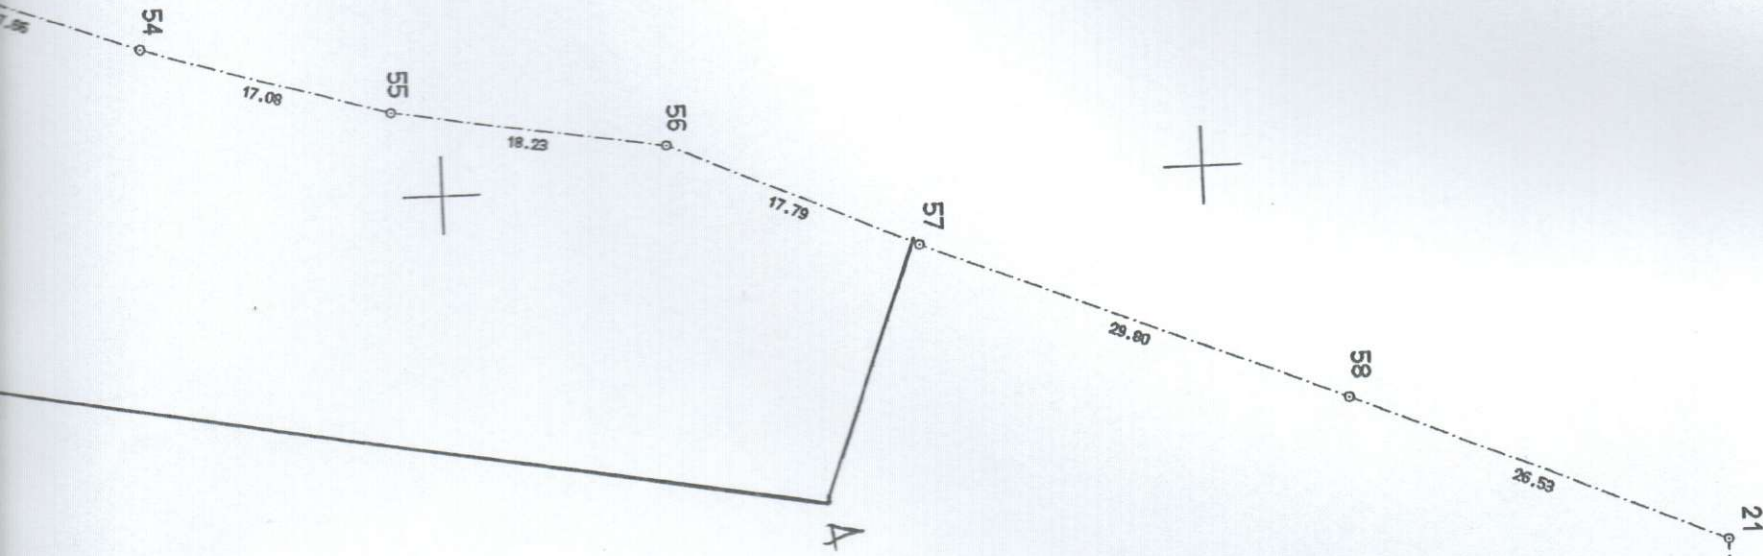


ΙΔΙΟΚΤΗΣΙΑ  
ΣΑΒΒΑ ΚΟΚΟΛΑΚΗ

Ανάρτηση 46/2013  
Ε.Ε.Δ.Α.

Ε = 7.641,55 γη  
καθαρή έκταση

Εμβαδόν = 25.881,54 τ.μ.


(02)

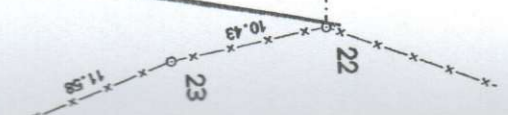







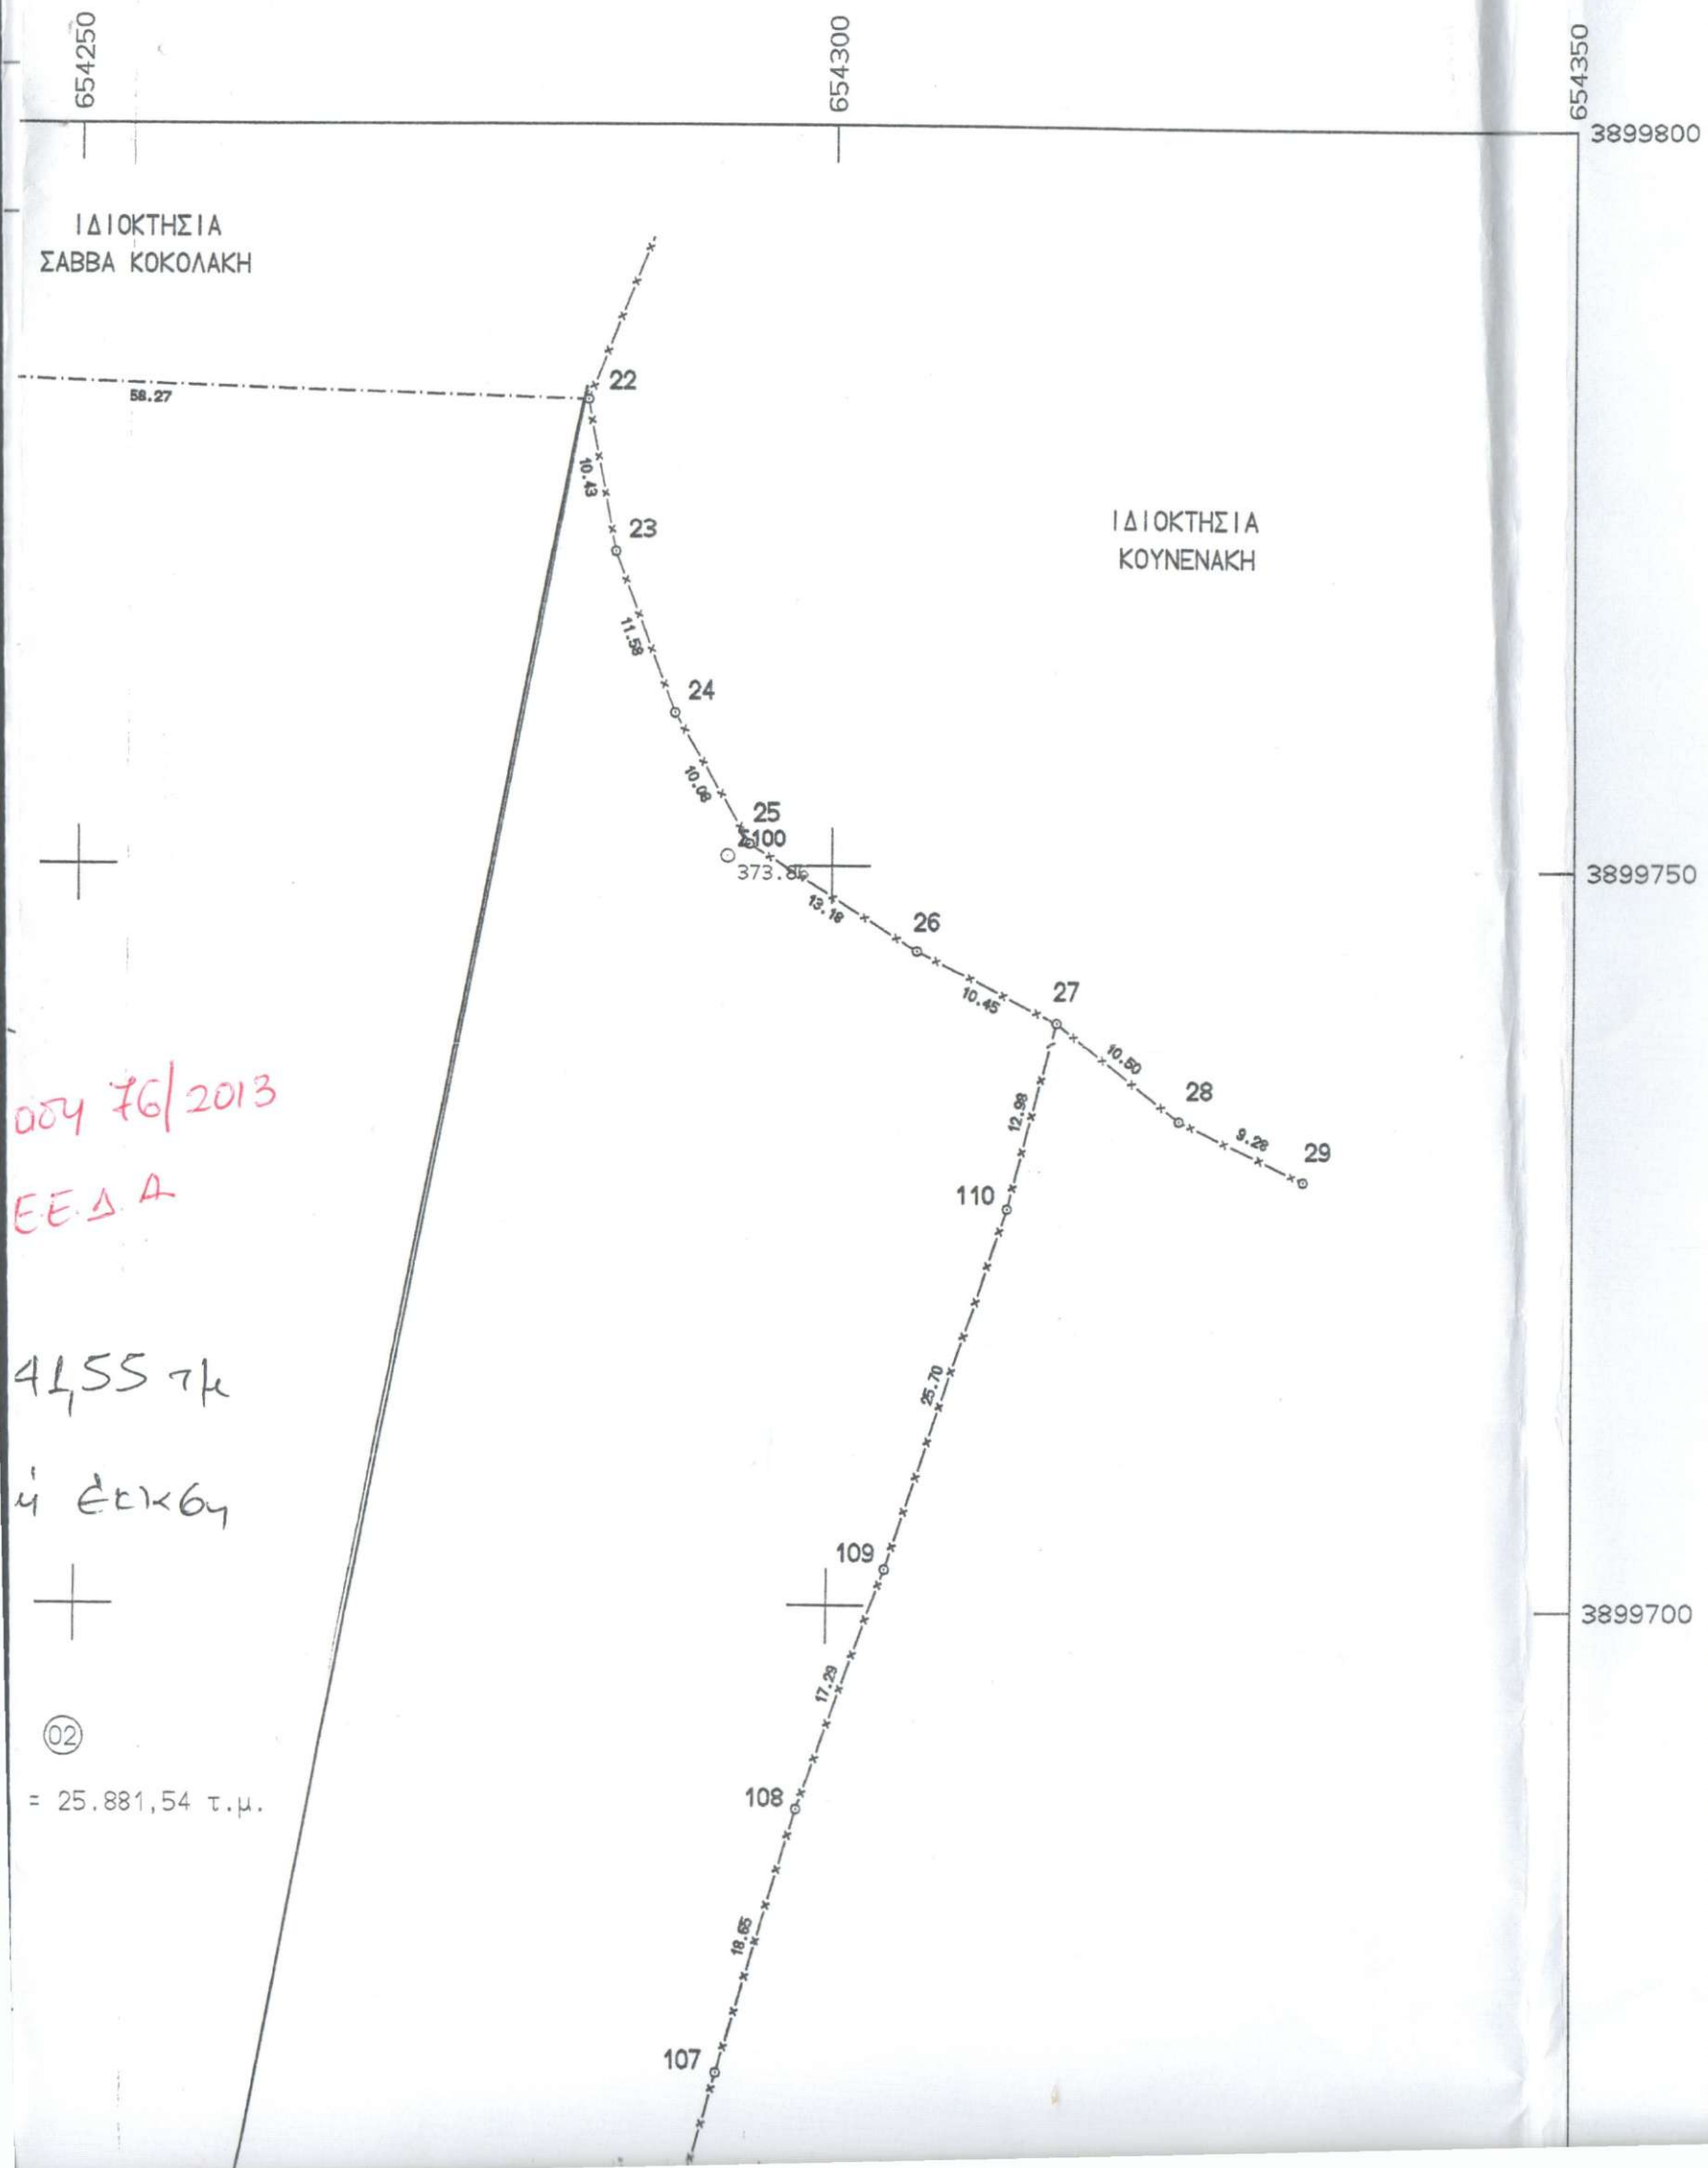

ΣΗΜΕΙΟ	X	Y	ΣΗΜΕΙΟ	X	Y	ΣΗΜΕΙΟ	X	Y
1	653899.786	3899679.234	2	653940.186	3899664.967	3	653995.725	3899649.068
4	654011.822	3899647.966	5	654064.695	3899644.832	6	654103.275	3899652.652
7	654105.484	3899647.310	8	654113.841	3899634.829	9	654123.827	3899624.033
10	654130.990	3899615.409	11	654143.898	3899605.602	12	654156.764	3899595.266
13	654163.569	3899590.006	14	654129.078	3899546.589	15	654110.529	3899545.697
16	654060.417	3899570.962	17	654024.832	3899584.758	18	653953.384	3899615.639
19	653913.546	3899640.092	20	653888.811	3899666.733	21	654225.607	3899783.430
22	654283.838	3899781.422	23	654285.669	3899771.150	24	654289.606	3899760.260
25	654294.570	3899751.482	26	654305.602	3899744.272	27	654314.918	3899739.542
28	654323.140	3899733.008	29	654331.509	3899729.005	30	654314.493	3899664.818
31	654290.624	3899613.557	32	654281.784	3899594.572	33	654265.954	3899609.532
34	654245.609	3899597.813	35	654186.259	3899565.720	36	654180.263	3899575.763
37	654176.000	3899582.139	38	654171.200	3899588.342	39	654165.985	3899593.047
40	654159.223	3899598.294	41	654145.377	3899608.679	42	654134.039	3899617.501
43	654126.396	3899627.103	44	654116.652	3899636.988	45	654107.616	3899650.582
46	654106.557	3899653.317	47	654111.055	3899654.229	48	654116.992	3899657.870
49	654112.502	3899670.232	50	654126.604	3899672.707	51	654147.957	3899674.286
52	654164.707	3899669.020	53	654183.598	3899663.922	54	654189.604	3899680.535
55	654194.438	3899696.922	56	654197.371	3899714.911	57	654204.418	3899731.243
58	654215.415	3899758.940	101	654275.018	3899600.966	102	654279.459	3899614.108
103	654281.110	3899618.995	104	654283.060	3899625.881	105	654285.795	3899636.524
106	654288.961	3899654.157	107	654292.868	3899668.292	108	654298.092	3899686.192
109	654303.862	3899702.492	110	654311.790	3899726.940			

ΙΔ:1		ΣΗΜΕΙΑ:20		ΕΜΒΑΔΟ:15498.15 μ <sup>2</sup>							
1	2	3	4	5	6	7	8	9	10	11	12
13	14	15	16	17	18	19	20				

ΙΔ:2		ΣΗΜΕΙΑ:38		ΕΜΒΑΔΟ:25881.54 μ <sup>2</sup>							
21	22	23	24	25	26	27	28	29	30	31	32
33	34	35	36	37	38	39	40	41	42	43	44
45	46	47	48	49	50	51	52	53	54	55	56
57	58										

ΚΑΤΑΠΑΤΗΣΗ

Υ Π Ο Μ Ν Η Μ Α

- Οριο Ιδιοκτησίας
- x-x- Συρματοπλέγμα
- ⊕ Ελιά
- Στάση
- Ξερολιθιά

ΓΕΩΔΑΙΤΙΚΟ ΣΥΣΤΗΜΑ ΣΥΝΤΕΤΑΓΜΕΝΩΝ ( ΕΓΣΑ 87 )

DATUM : ΔΙΟΝΥΣΟΥ  
 ΕΛΛΕΙΨΘΕΙΔΕΣ : GRS 80  
 ΠΡΟΒΟΛΗ : U.T.M.  
 ΣΥΝΤ. ΚΛΙΜΑΚΑΣ : 0.9996  
 Φ.Χ. 1:50.000 : ΑΓΙΟΣ ΝΙΚΟΛΑΟΣ  
 ΑΡΧΗ ΣΥΝΤΕΤΑΓΜ. : φ0 = 0 λ0 = 24 (Κεντρ. Μεσημβρ.)

Ε Μ Β Α Δ Α

ΕΜΒΑΔΟΝ ΙΔΙΟΚΤΗΣΙΑΣ ΟΙ ΜΕ ΣΤΟΙΧΕΙΑ : 1-2-3-4-5-6-7-8-9-10-11-12-13-14-15-16-17-18-19-20-1 = 15.498,15 τ.μ.