


ΤΟΠΟΓΡΑΦΙΚΟ ΔΙΑΓΡΑΜΜΑ

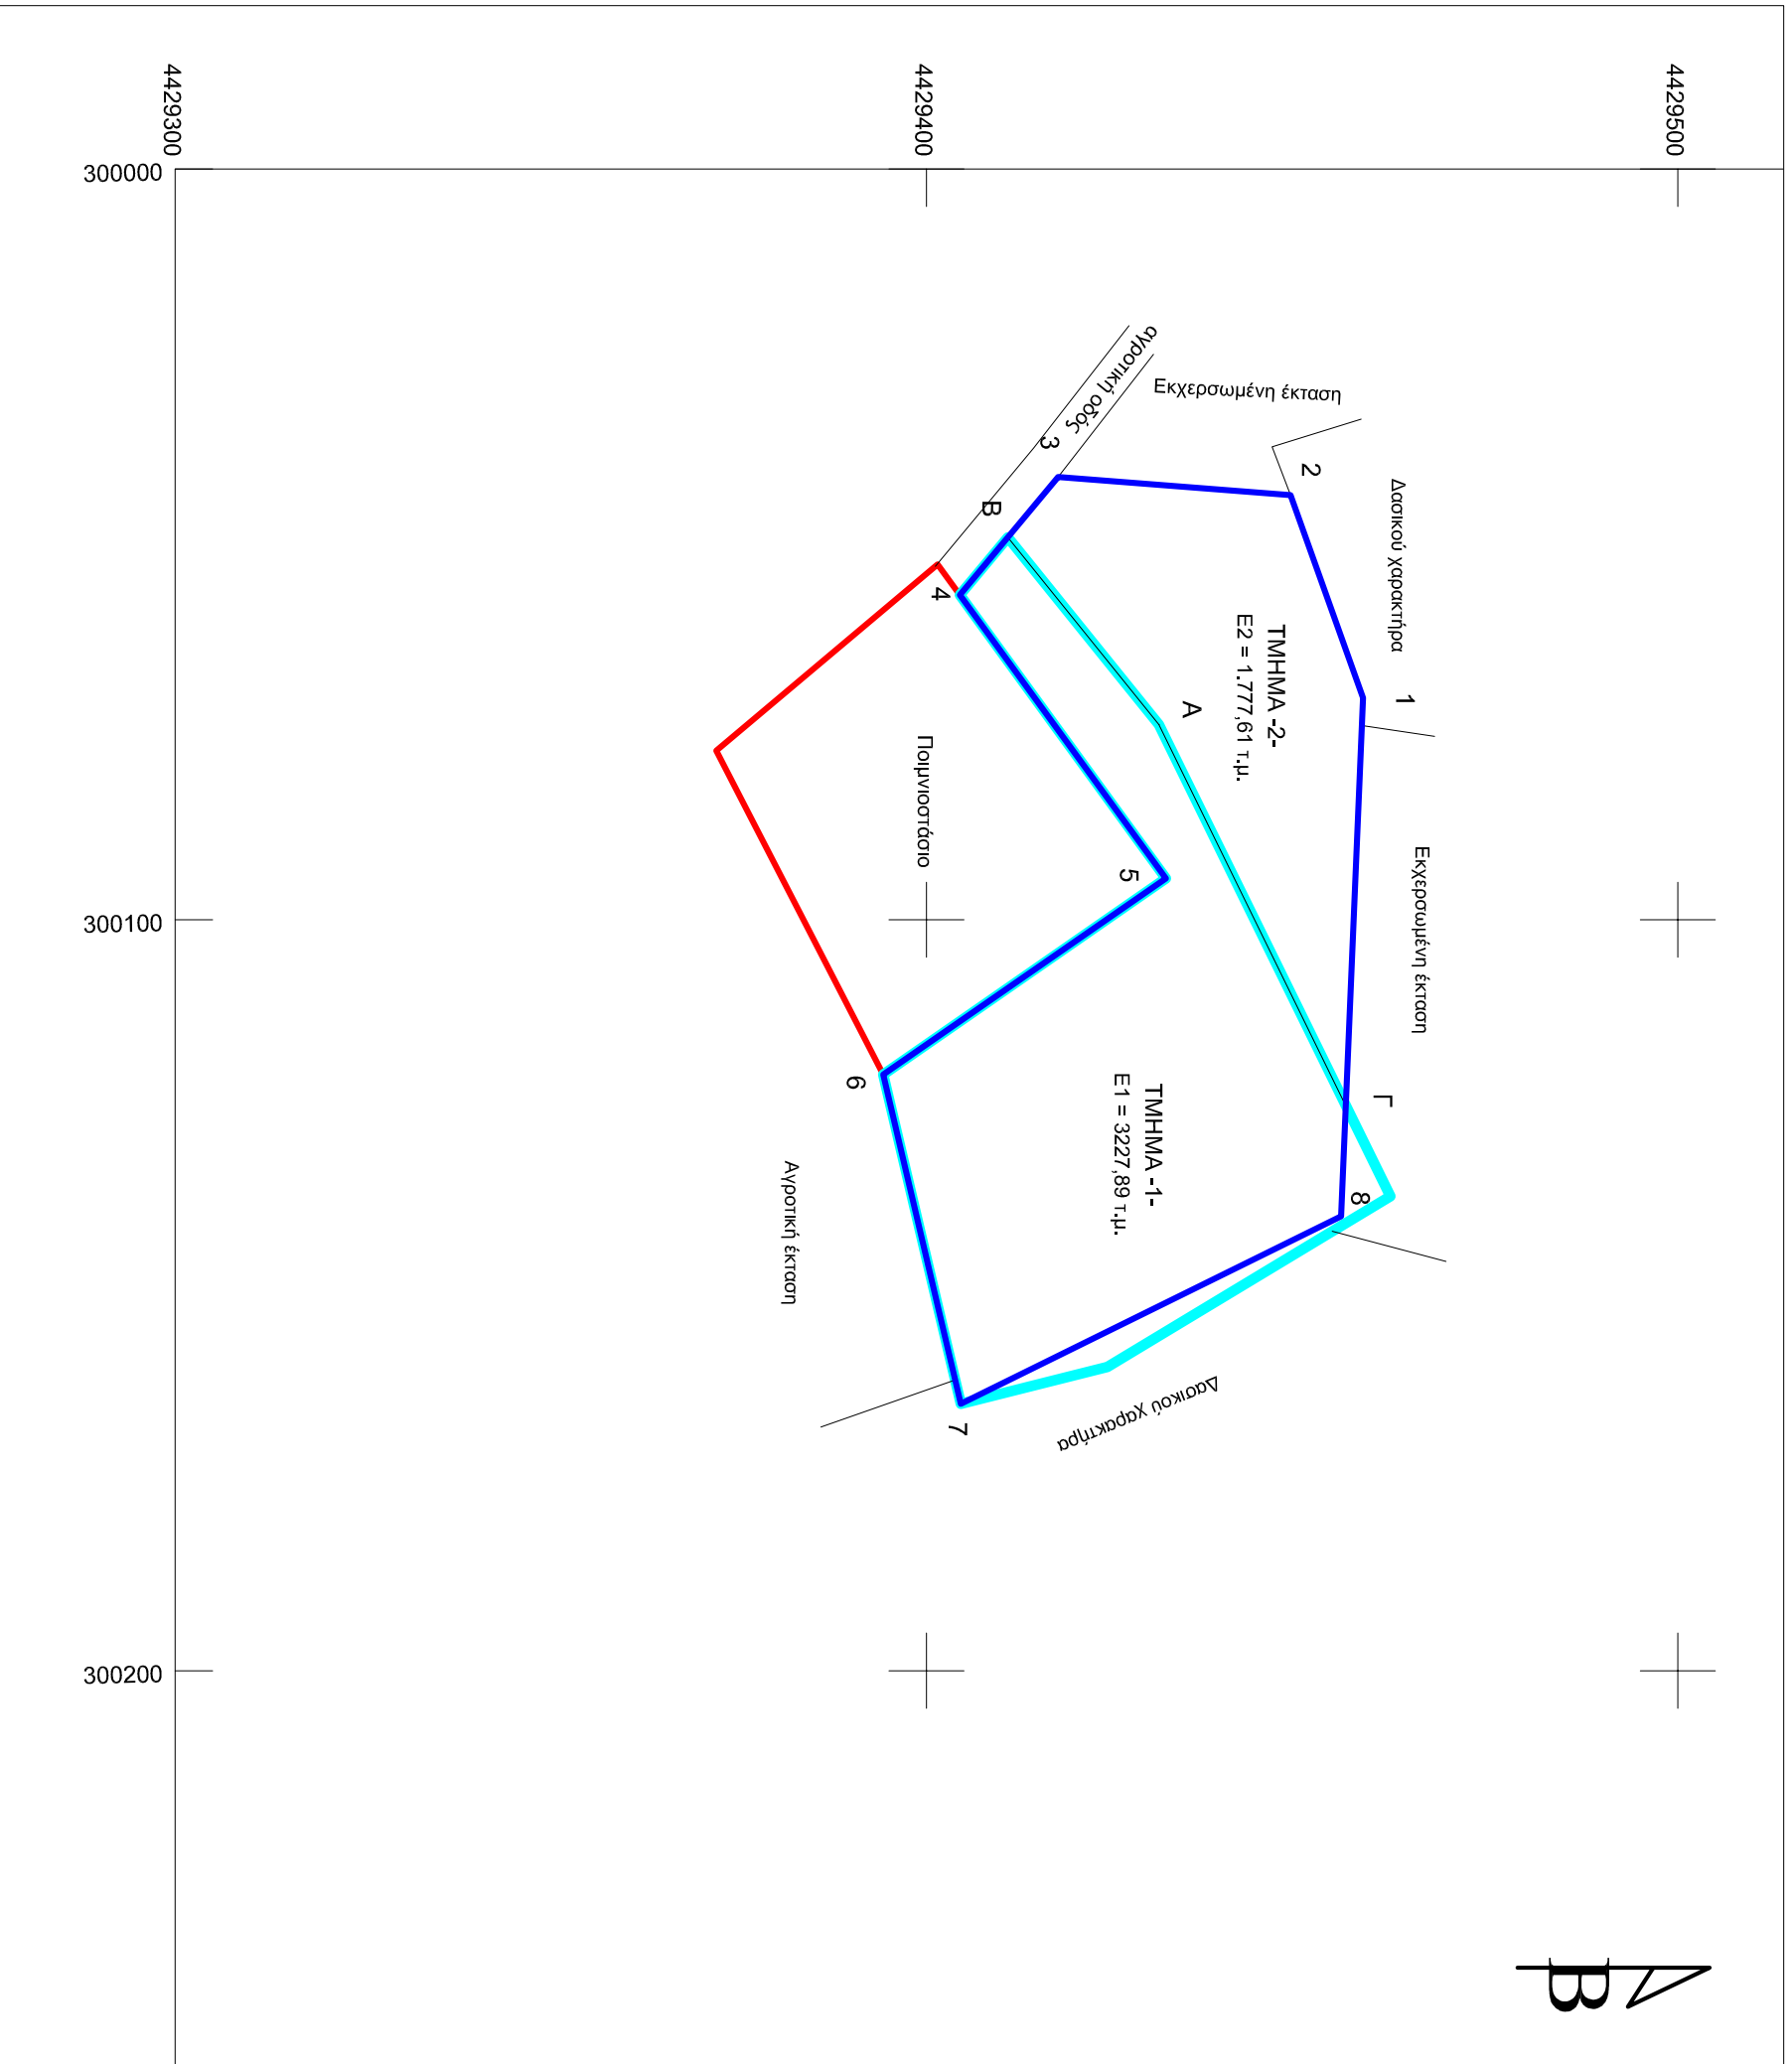

A
B

Πίνακας Συντεταγμένων των κορυφών του Α,Β,4,....,Γ,Α
Εμβαδόν Τμήμα -1- = 3227.89 τ.μ. - Περίμετρος = 307.28 μ.

α/α	X	Y
A	300074.00	4429430.95
B	300049.05	4429410.83
4	300056.74	4429404.44
5	300094.49	4429431.86
6	300120.59	4429394.23
7	300164.45	4429404.55
8	300139.47	4429455.20
Γ	300124.81	4429455.82
A	300074.00	4429430.95

Πίνακας Συντεταγμένων των κορυφών του 1,2,....,Γ,1
Εμβαδόν Τμήμα -2- = 1.777.61 τ.μ. - Περίμετρος = 213.23 μ.

α/α	X	Y
1	300070.43	4429458.12
2	300043.42	4429448.46
3	300041.00	4429417.53
B	300049.05	4429410.83
A	300074.00	4429430.95
Γ	300124.81	4429455.82
1	300070.43	4429458.12

ΥΠΟΜΝΗΜΑ

- Πράξη Χαρακτηρισμού
- Αναδασωτέα Έκταση (ΦΕΚ 152/Δ/1997) & Πρωτόκολλο Διοικητικής Αποβολής(5/1996)

Αποτελεί αναπόσπαστο μέρος της υπ' αριθ. 01/21-06-2019 απόφασης της Τ.Ε.Ε.Α. Γρεβενών

ΓΡΕΒΕΝΑ 21 / 06 / 2019

Η ΕΠΙΤΡΟΠΗ

Ο ΠΡΟΕΔΡΟΣ

ΤΑ ΜΕΛΗ