

24/2019

ΤΕΧΝΙΚΟ ΓΡΑΦΕΙΟ  
ΠΑΝΑΓΙΩΤΗ Κ. ΦΡΑΓΚΙΑΔΑΚΗ

Αρκαδίου 5 ΑΓΙΟΣ ΝΙΚΟΛΑΟΣ  
Τηλ. 28410-25946



29-8-19

ΙΔΙΟΚΤΗΤΗΣ

Τραντάς Γεώργιος  
Πανόπουλος Γεώργιος



Αντί στο αριθμ. 3058/15-8/19 έγγραφο Δ/σης Δασών Λασιθίου  
Αγιος Νικόλαος 15-08-2019

ΘΕΩΡΗΘΗΚΕ

ΔΙΕΥΘΥΝΤΗΣ ΔΑΣΩΝ ΛΑΣΙΘΙΟΥ  
ΜΑΝΩΛΗΣ ΣΥΛΛΙΓΑΡΔΟΣ  
ΔΑΣΟΛΟΓΟΣ

ΕΡΓΟ

ΑΠΟΤΥΠΩΣΗ ΙΔΙΟΚΤΗΣΙΑΣ

ΘΕΣΗ

"Ρούσα Λίμνη" κτηματικής περιφέρειας  
Δήμου ΑΓΙΟΥ ΝΙΚΟΛΑΟΥ

ΘΕΜΑ ΣΧΕΔΙΟΥ

ΤΟΠΟΓΡΑΦΙΚΟ ΔΙΑΓΡΑΜΜΑ

ΑΡΙΘΜΟΣ  
ΣΧΕΔΙΟΥ

ΚΛΙΜΑΚΑ  
1:250

ΧΡΟΝΟΣ ΜΕΛΕΤΗΣ : ΑΠΡΙΛΙΟΣ 2006

ΥΠΟΓΡΑΦΗ

ΣΦΡΑΓΙΔΑ

ΠΑΝΑΓ. Κ. ΦΡΑΓΚΙΑΔΑΚΗΣ  
ΠΤΥΧΙΟΥΧΟΣ ΕΡΓΟΔΗΓΟΣ Δ.Ε.  
ΑΡΚΑΔΙΟΥ 5 ΤΗΛ. 25946  
ΑΓ. ΝΙΚΟΛΑΟΣ - ΚΡΗΤΗΣ  
ΑΦΜ 06285830 ΔΟΥ ΑΓ. ΝΙΚΟΛΑΟΥ

ΣΥΝΤΕΤΑΓΜΕΝΕΣ ΟΡΓΙΩΝ

ΣΗΜΕΙΟ	X	Y	ΣΗΜΕΙΟ	X	Y	ΣΗΜΕΙΟ	X	Y
1	654285.210	3893219.817	2	654289.763	3893219.487	3	654292.810	3893219.107
4	654302.244	3893216.433	5	654308.504	3893217.015	6	654318.777	3893218.305
7	654324.404	3893219.904	8	654337.282	3893223.962	9	654340.500	3893223.555
10	654349.069	3893224.357	11	654352.857	3893226.121	12	654359.194	3893228.386
13	654363.241	3893232.074	14	654368.452	3893233.874	15	654371.031	3893241.973
16	654372.081	3893244.053	17	654374.161	3893245.277	18	654377.411	3893247.527
19	654383.996	3893247.990	20	654384.574	3893249.860	21	654384.076	3893254.354
22	654386.851	3893259.380	23	654396.786	3893261.330	24	654399.845	3893262.617
25	654406.446	3893269.132	26	654407.506	3893267.830	27	654413.707	3893260.606
28	654418.270	3893247.775	29	654424.371	3893237.004	30	654420.312	3893236.074
31	654416.591	3893233.447	32	654407.019	3893243.456	33	654405.565	3893242.880
34	654400.520	3893237.385	35	654392.734	3893232.021	36	654388.391	3893228.400
37	654379.088	3893218.453	38	654375.727	3893213.745	39	654369.440	3893202.817
40	654369.261	3893201.543	41	654369.063	3893194.602	42	654367.153	3893194.528
43	654359.679	3893191.529	44	654349.442	3893186.374	45	654336.357	3893180.749
46	654313.092	3893167.090	47	654308.433	3893169.806	48	654299.102	3893179.588
49	654291.021	3893194.223	50	654286.146	3893212.034	51	654285.624	3893217.301

ΙΔ:1		ΣΗΜΕΙΑ:51		ΕΜΒΑΔΟ:4717.54 μ <sup>2</sup>	
25	26	27	28	29	30
37	38	39	40	41	42
49	50	51	1	2	3
10	11	12	13	14	15
22	23	24			

ΙΔ:1		ΜΗΚΗ ΠΛΕΥΡΩΝ	
ΠΛΕΥΡΑ	ΜΗΚΟΣ	ΠΛΕΥΡΑ	ΜΗΚΟΣ
25 - 26	: 1.68	26 - 27	: 9.52
28 - 29	: 12.38	29 - 30	: 4.16
31 - 32	: 13.85	32 - 33	: 1.56
34 - 35	: 9.45	35 - 36	: 5.65
37 - 38	: 5.78	38 - 39	: 12.61
40 - 41	: 6.94	41 - 42	: 1.91
43 - 44	: 11.46	44 - 45	: 14.24
46 - 47	: 5.39	47 - 48	: 13.52
49 - 50	: 18.47	50 - 51	: 5.29
1 - 2	: 4.56	2 - 3	: 3.07
4 - 5	: 6.29	5 - 6	: 10.35
7 - 8	: 13.50	8 - 9	: 3.24
10 - 11	: 4.18	11 - 12	: 6.73
13 - 14	: 5.51	14 - 15	: 8.50
16 - 17	: 2.41	17 - 18	: 3.95
19 - 20	: 1.96	20 - 21	: 4.52
22 - 23	: 10.12	23 - 24	: 3.32

ΥΠΟΜΝΗΜΑ

- Οριο Ιδιοκτησίας
- Συρματοπλέγμα
- ⊕ Ελιά
- ⊙ Στάση
- ==== Μανδρότοιχος


ΓΕΩΔΑΙΤΙΚΟ ΣΥΣΤΗΜΑ ΣΥΝΤΕΤΑΓΜΕΝΩΝ ( ΕΓΣΑ 87 )


DATUM : ΔΙΟΝΥΣΟΥ  
 ΕΛΛΕΙΨΟΕΙΔΕΣ : GRS 80  
 ΠΡΟΒΟΛΗ : U.T.M.  
 ΣΥΝΤ. ΚΛΙΜΑΚΑΣ : 0.9996  
 Φ.Χ. 1:50.000 : ΑΓΙΟΣ ΝΙΚΟΛΑΟΣ  
 ΑΡΧΗ ΣΥΝΤΕΤΑΓΜ. : φ0 = 0 λ0 = 24 (Κεντρ. Μεσημβρ.)

Ε Μ Β Α Δ Α

ΑΠΟΣΤΡΙΑΣΜΑ ΧΑΡΤΗΣ 1:7.2 ΚΛΙΜΑ 1:5000

Αριθμός Φύλλου Χάρτη 9634/4

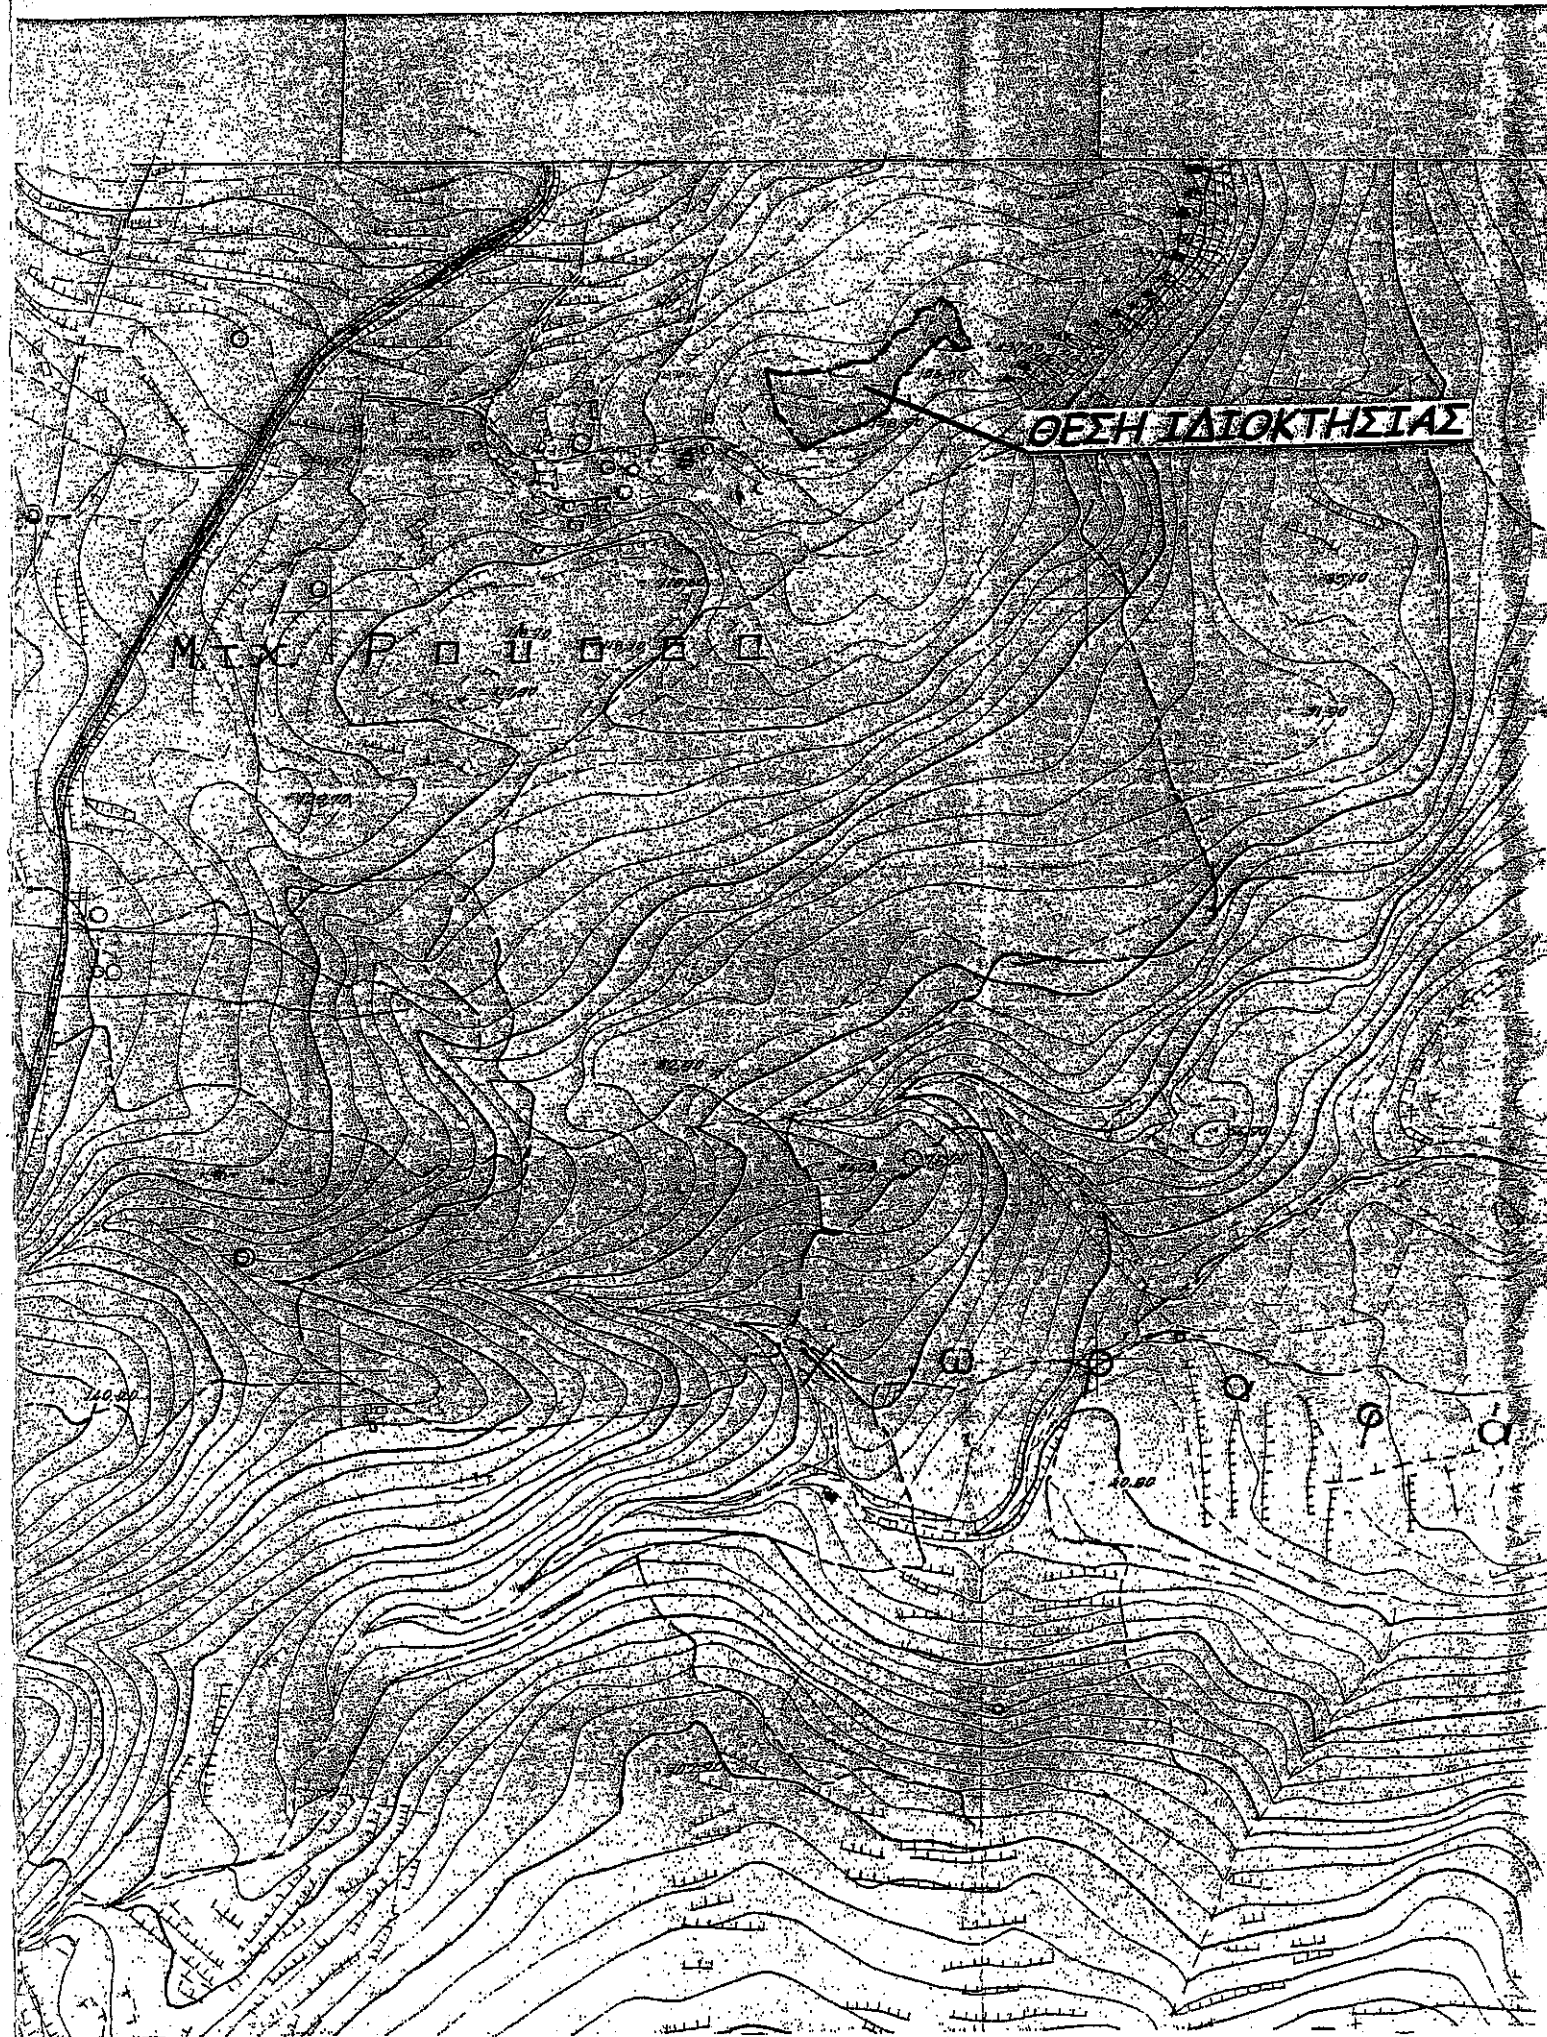

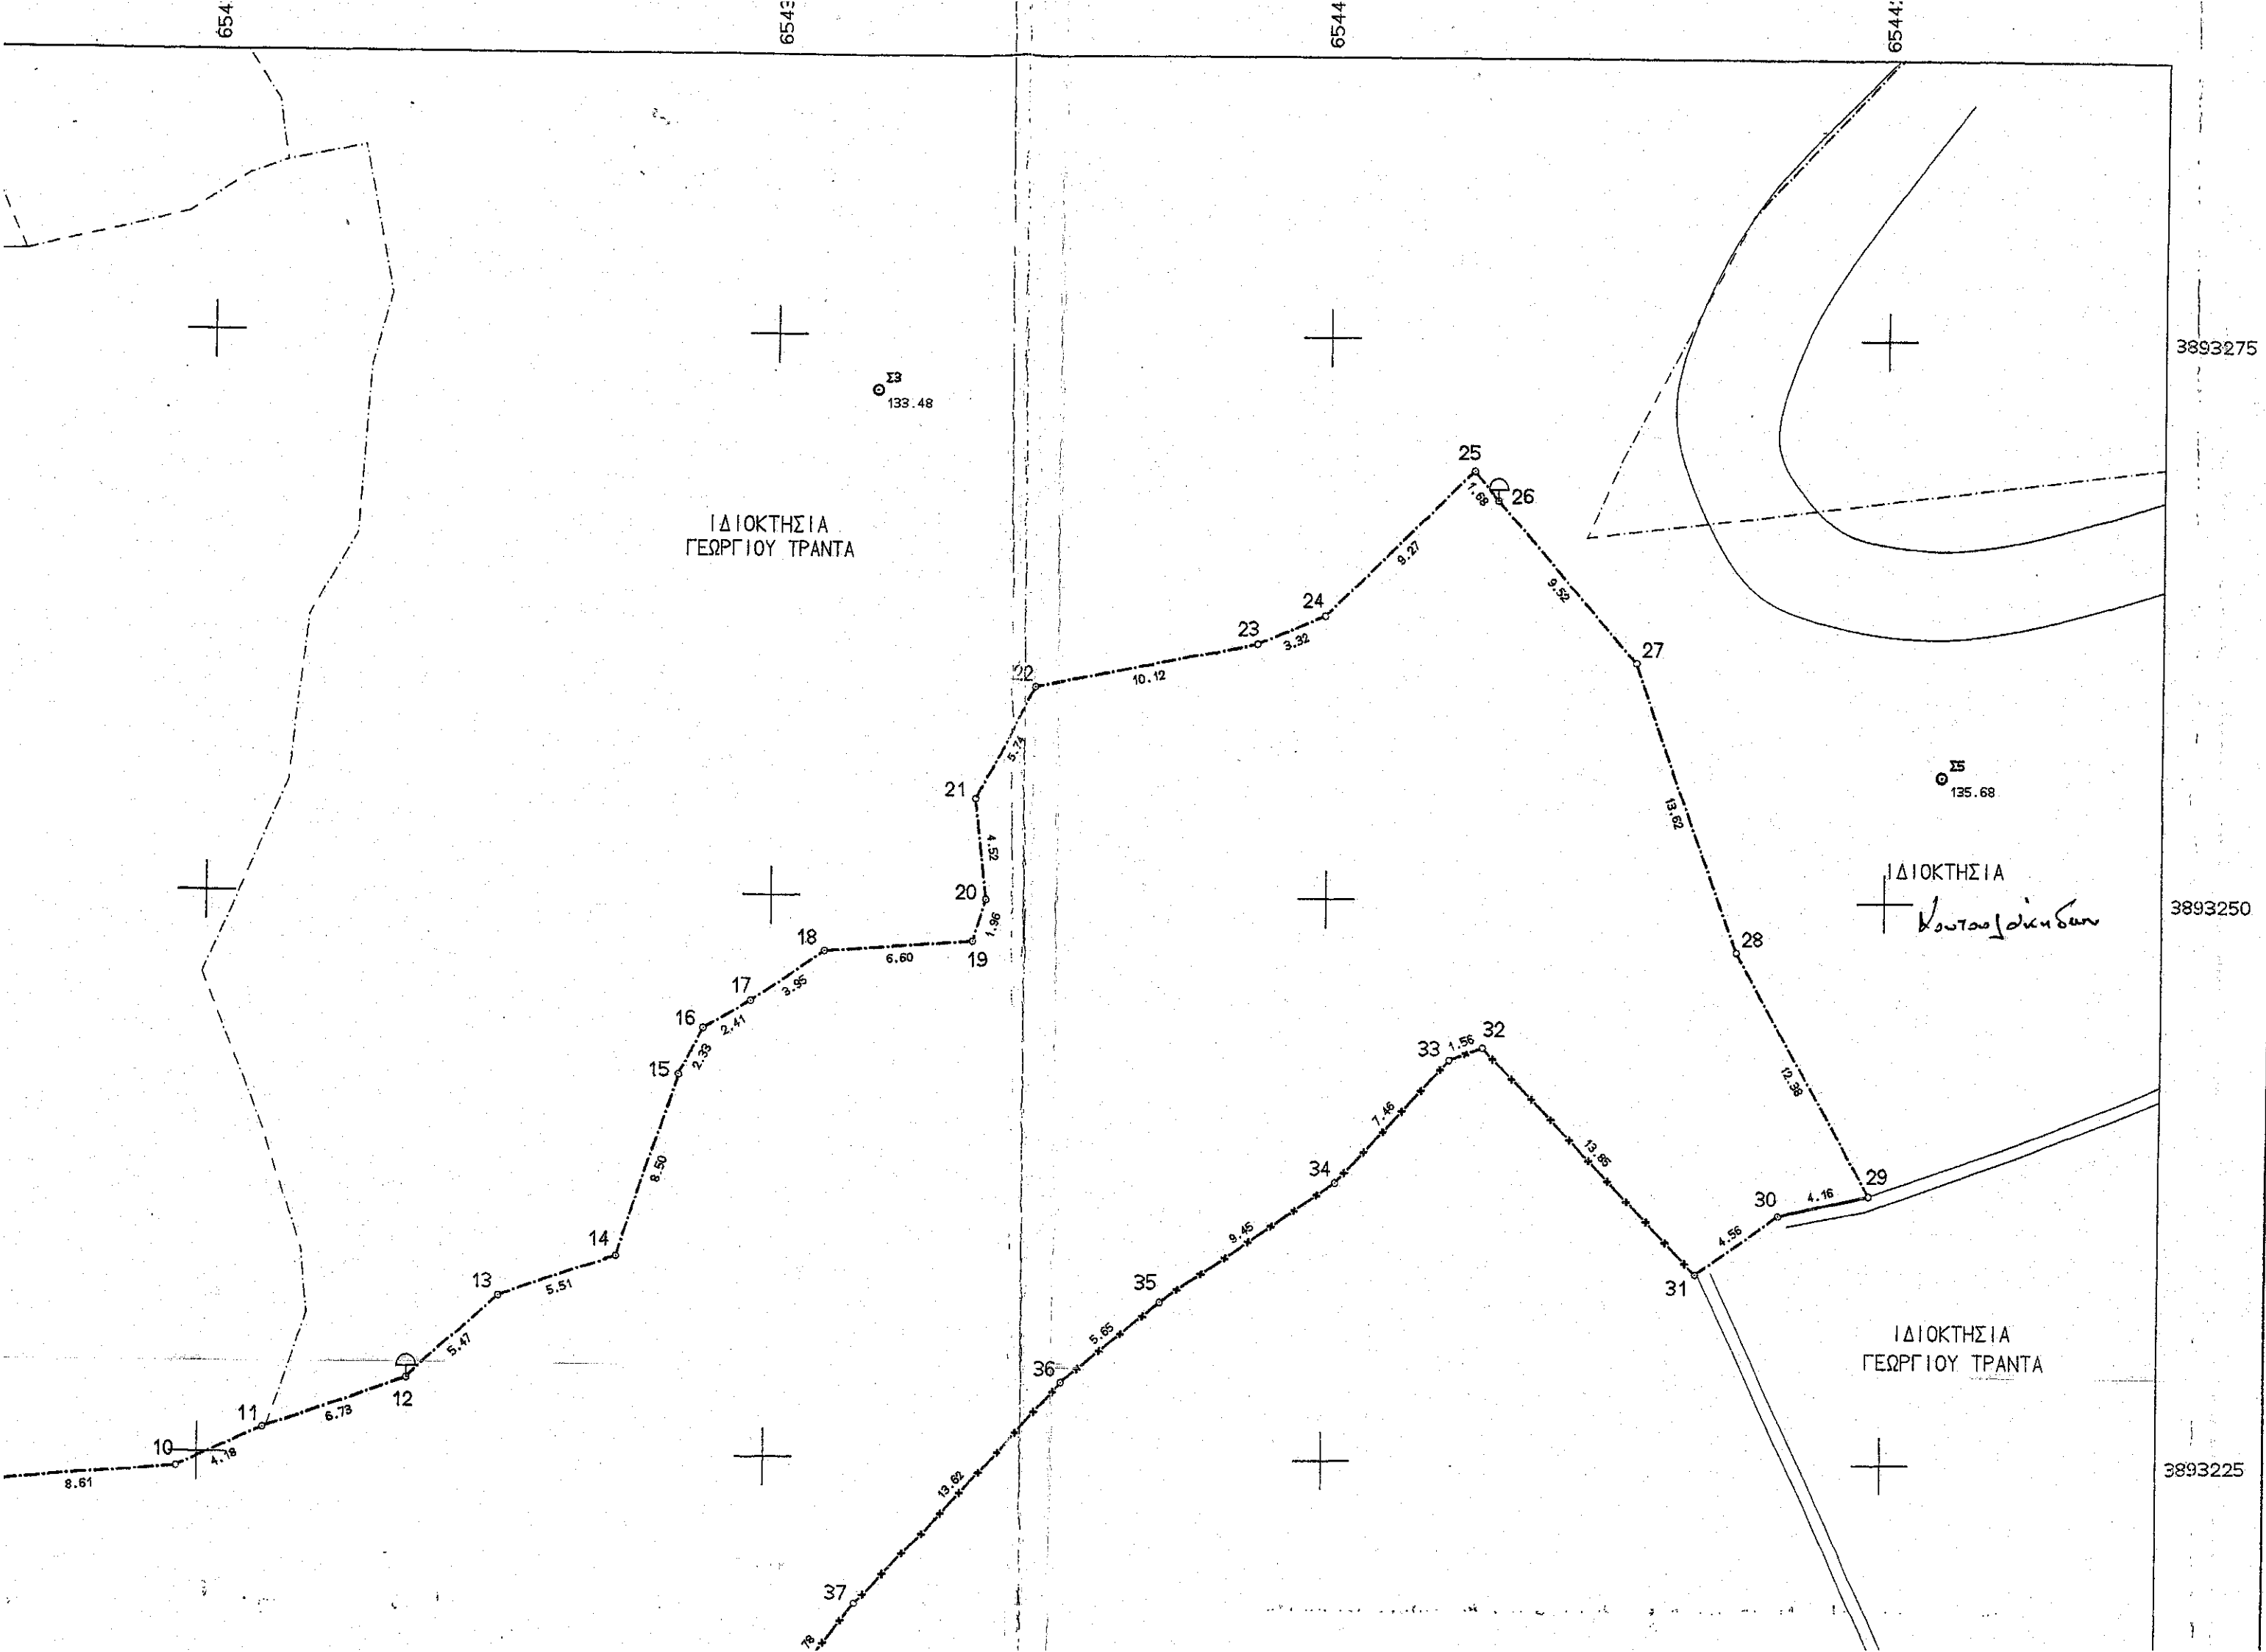

8.61

Εμβαδόν = 4.717,54 τ.μ.

ΙΔΙΟΚΤΗΣΙΑ  
Μιχάη Βάρδα

3893200


3893175

ΙΔΙΟΚΤΗΣΙΑ

Χρήστου Παπαδοπούλου  
και Νίκου Γκαβρίη

Αρ. ΔΙΑΒΟΛΗΜΟΥ  
4290/2006  
-1 ΔΙΑΒΟΛΗΜΟΤΡΑΦΕ

Οι ΣΥΜΒΑΛΛΟΜΕΝΟΙ  
Μ.Κ.Κ.  
*[Signature]*

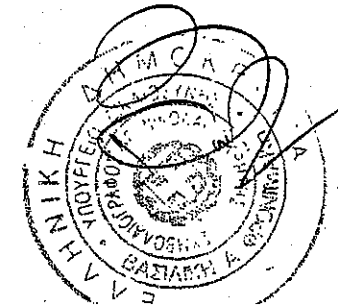

13275

250

5




ΙΔΙΟΚΤΗΣΙΑ  
ΑΛΕΞΙΑΣ ΣΓΟΥΡΟΥ

Ιδιοκτησία  
Ανδρ. Σγουρού

51

50

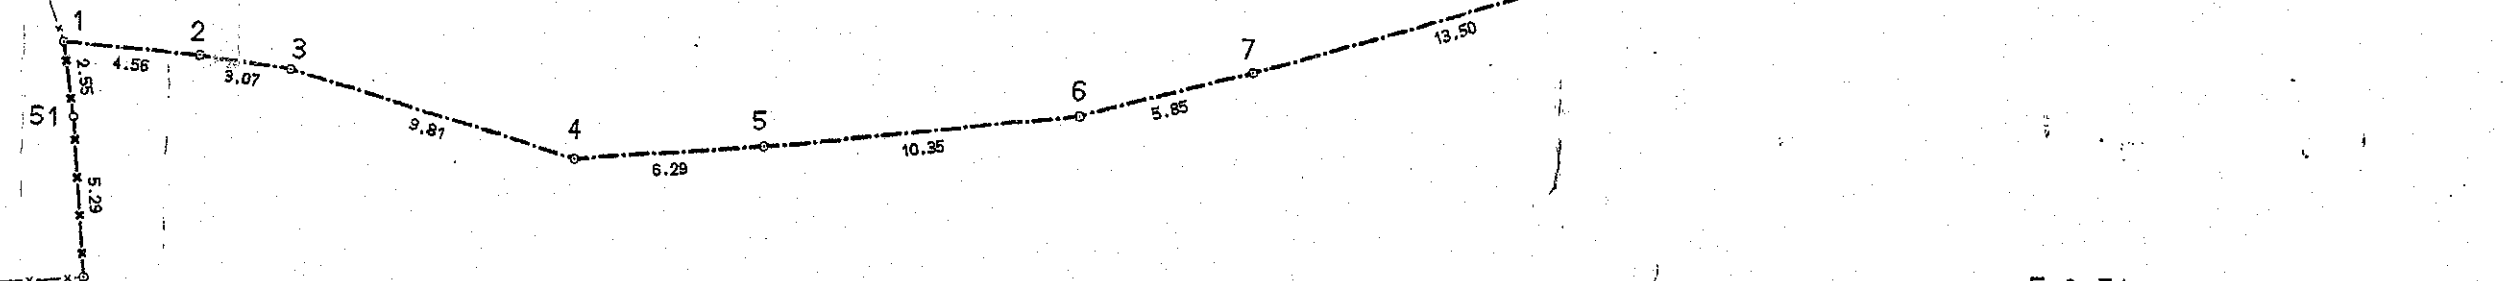

Εμβαδόν = 4.717,54 τ.μ.

Ιδιοκτησία  
Ανδρ. Σγουρός

Εμβαδόν = 4.717,54 τ.μ.

ΙΔΙΟΚΤΗΣΙΑ  
Νικόλαου Μακρυνίου

ΙΔΙΟΚΤΗΣΙΑ  
Δημήτριου Σκουβιδάου

ΙΔΙΟΚΤΗΣΙΑ  
Χρήστου Παπαγεωργιάδου  
και Νίκου Γκαβριήλ

Α.Ρ. ΣΥΜΒΟΛΑΡΙΟΥ  
4710/2007

Η ΣΥΜΒΟΛΟΓΡΑΦΟΣ



Οι Συμβαλλόμενοι  
*[Handwritten signatures]*

Σ 16  
142.82

