

ΙΔΙΟΚΤΗΤΕΣ

ΑΛΕΞΑΚΗΣ ΜΑΡΚΟΣ - ΑΛΕΞΑΚΗ ΜΑΡΙΑ
ΦΡΑΓΚΙΑΔΑΚΗ ΑΙΚΑΤΕΡΙΝΗ - ΜΩΡΑΪΤΗ ΕΥΑΓΓΕΛΙΑ
ΜΑΥΡΟΓΙΑΝΝΗ ΓΕΩΡΓΙΑ - ΑΛΕΞΑΚΗ ΕΛΕΝΗ

ΕΡΓΟ

ΑΝΑΣΥΝΤΑΞΗ - ΕΞΑΡΤΗΣΗ - ΤΟΠΟΓΡΑΦΙΚΟΥ ΔΙΑΓΡΑΜΜΑΤΟΣ

ΘΕΣΗ

ΕΚΤΟΣ ΟΙΚΙΣΜΟΥ ΕΛΛΗΝΙΚΑ
ΔΗΜΟΣ ΑΓΙΟΥ ΝΙΚΟΛΑΟΥ
ΠΕΡΙΟΧΗ "ΒΟΡΝΟ"

ΜΕΛΕΤΗΤΗΣ

ΜΑΡΓΑΡΙΤΣΑΝΑΚΗΣ ΓΕΩΡΓΙΟΣ
ΠΟΛΙΤΙΚΟΣ ΜΗΧΑΝΙΚΟΣ

Εμμανουήλ Ραΐδη 9
ΗΡΑΚΛΕΙΟ - ΚΡΗΤΗΣ
ΤΗΛ.: 2810-300033

ΕΡΓΟΔΟΤΗΣ

Αλεξάκη

ΘΕΜΑ ΣΧΕΔΙΟΥ

ΤΟΠΟΓΡΑΦΙΚΟ ΔΙΑΓΡΑΜΜΑ

ΑΡ.ΣΧΕΔΙΟΥ

ΤΟΠ. 1

ΑΡ.ΕΡΓΟΥ

ΣΤΑΔΙΟ ΜΕΛΕΤΗΣ

ΚΛΙΜΑΚΑ 1:500

ΧΡΟΝΟΣ ΜΕΛΕΤΗΣ ΔΕΚΕΜΒΡΙΟΣ 2015

ΣΦΡΑΓΙΔΑ-ΥΠΟΓΡΑΦΗ

ΓΕΩΡΓΙΟΣ Ε. ΜΑΡΓΑΡΙΤΣΑΝΑΚΗΣ
ΔΙΠΛΟΜ. ΠΟΛΙΤΙΚΟΣ ΜΗΧΑΝΙΚΟΣ
ΕΜΜ. ΡΑΪΔΗ 9 - ΗΡΑΚΛΕΙΟ
Α.Μ. Τ.Ε.Ε. 70111 - ΤΗΛ 2810 300033
Α.Φ.Μ. 046880351 - Α' Δ.Ο.Υ ΗΡΑΚΛΕΙΟΥ

ΘΕΩΡΗΣΗ


Ανήκει στο αριθμό 2496/20-9-17 Έγγραφο Δίνασης Δασών Λασιθίου


Άγιος Νικόλαος 20-9-17

ΘΕΩΡΗΘΗΚΕ *

ΔΙΟΝΗΣΟΣ ΔΑΣΩΝ ΛΑΣΙΘΙΟΥ

ΜΑΝΩΛΗΣ ΕΥΛΑΙΤΑΡΔΟΣ
ΔΑΣΟΛΟΓΟΣ

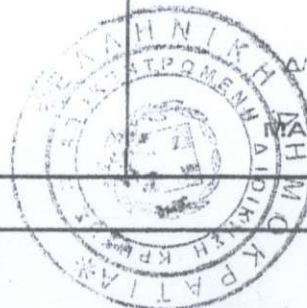

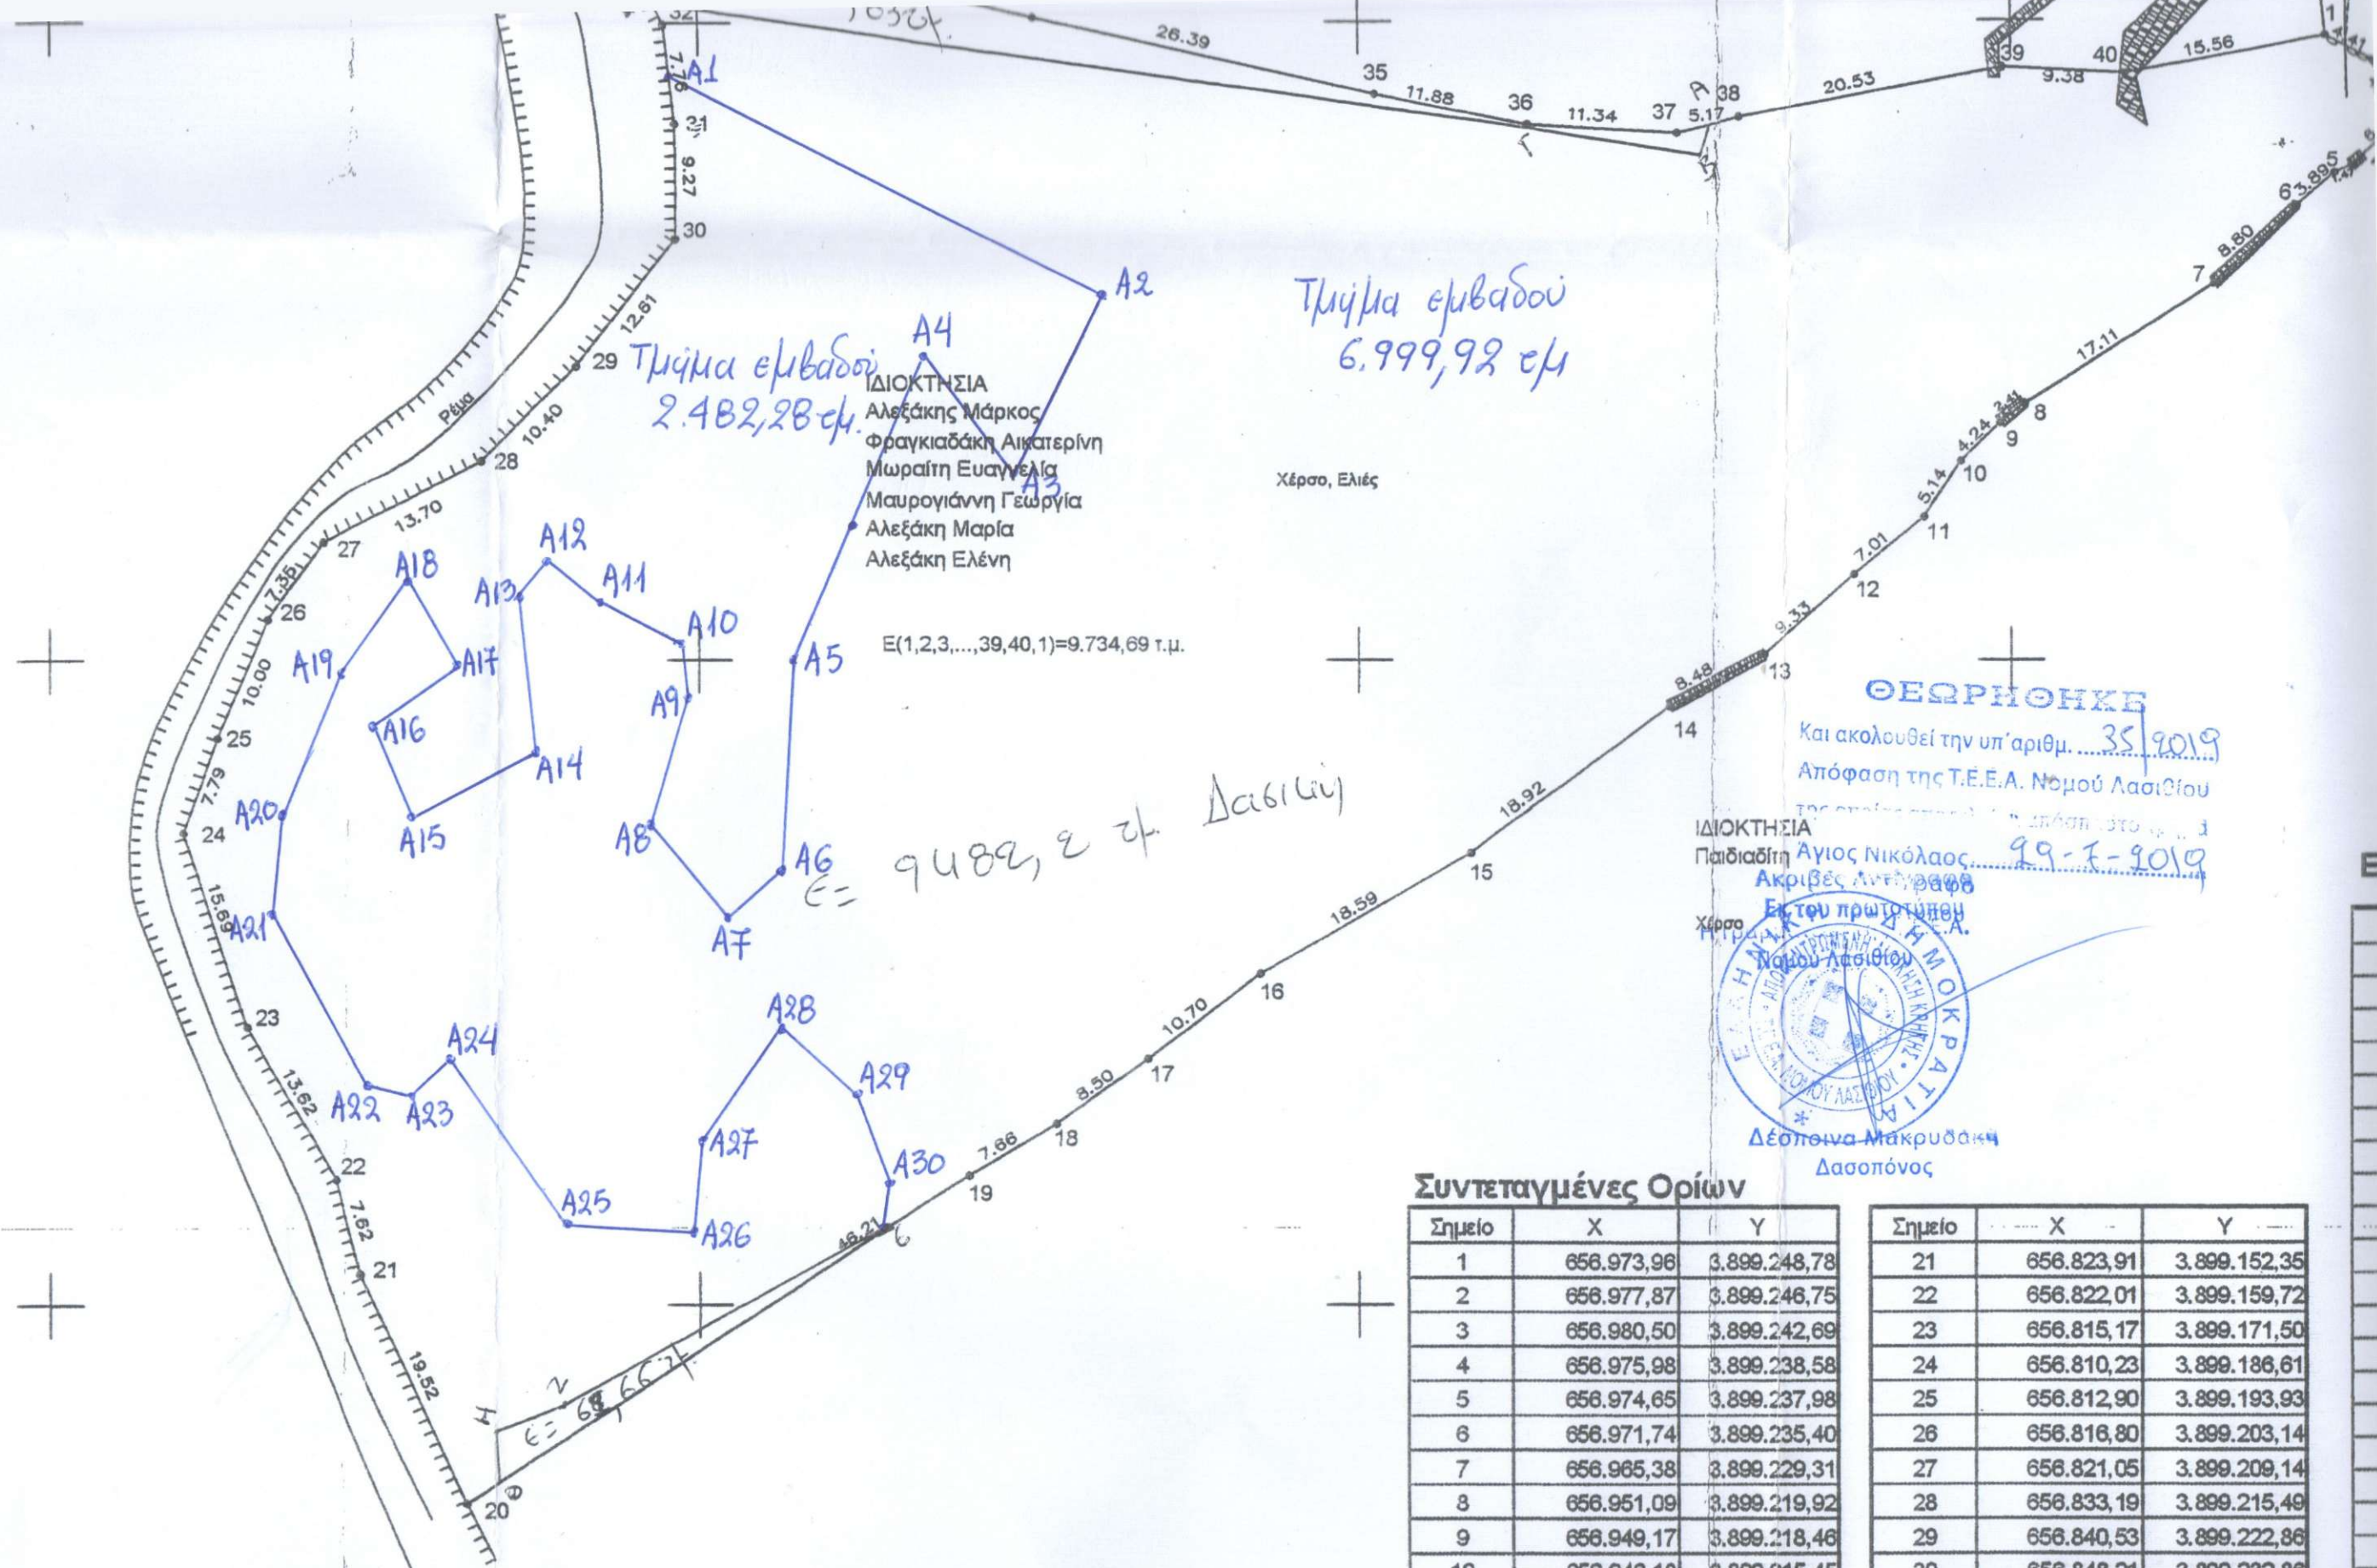

Συντεταγμένες Ορίων

Σημείο	X	Y
1	656.973,96	3.899.248,78
2	656.977,87	3.899.246,75
3	656.980,50	3.899.242,69
4	656.975,98	3.899.238,58
5	656.974,65	3.899.237,98
6	656.971,74	3.899.235,40
7	656.965,38	3.899.229,31
8	656.951,09	3.899.219,92
9	656.949,17	3.899.218,46
10	656.946,18	3.899.215,45
11	656.943,39	3.899.211,14
12	656.938,01	3.899.206,64
13	656.931,06	3.899.200,41
14	656.923,59	3.899.196,40
15	656.908,47	3.899.185,02
16	656.892,42	3.899.175,64
17	656.883,98	3.899.169,06
18	656.877,14	3.899.164,00
19	656.870,59	3.899.160,03
20	656.832,02	3.899.134,58

Σημείο	X	Y
21	656.823,91	3.899.152,35
22	656.822,01	3.899.159,72
23	656.815,17	3.899.171,50
24	656.810,23	3.899.186,61
25	656.812,90	3.899.193,93
26	656.816,80	3.899.203,14
27	656.821,05	3.899.209,14
28	656.833,19	3.899.215,49
29	656.840,53	3.899.222,86
30	656.848,21	3.899.232,86
31	656.848,08	3.899.242,13
32	656.847,27	3.899.249,84
33	656.843,51	3.899.257,95
34	656.875,49	3.899.250,38
35	656.901,18	3.899.244,31
36	656.912,80	3.899.241,85
37	656.924,12	3.899.241,23
38	656.929,13	3.899.242,49
39	656.949,30	3.899.246,33
40	656.958,67	3.899.245,89