


Συνοδεύει την με αριθμό
Δ.Υ. 13-08-2019 αναφορά μου.
Ναύπλιο 13-08-2019
Ο Ενεργήσας την αυτοψία

ΠΟΛΙΤΗΣ ΓΕΩΡΓΙΟΣ
ΔΑΣΟΛΟΓΟΣ



Το παρόν ανήκει αναπόσπαστα
στην 177085/2019
Πρότυπ Χαρακτηρισμό
της Διεύθυνσης Διατάξεως Αρχειοθέτησης
της Διεύθυνσης Διατάξεως Αρχειοθέτησης
της Διεύθυνσης Διατάξεως Αρχειοθέτησης

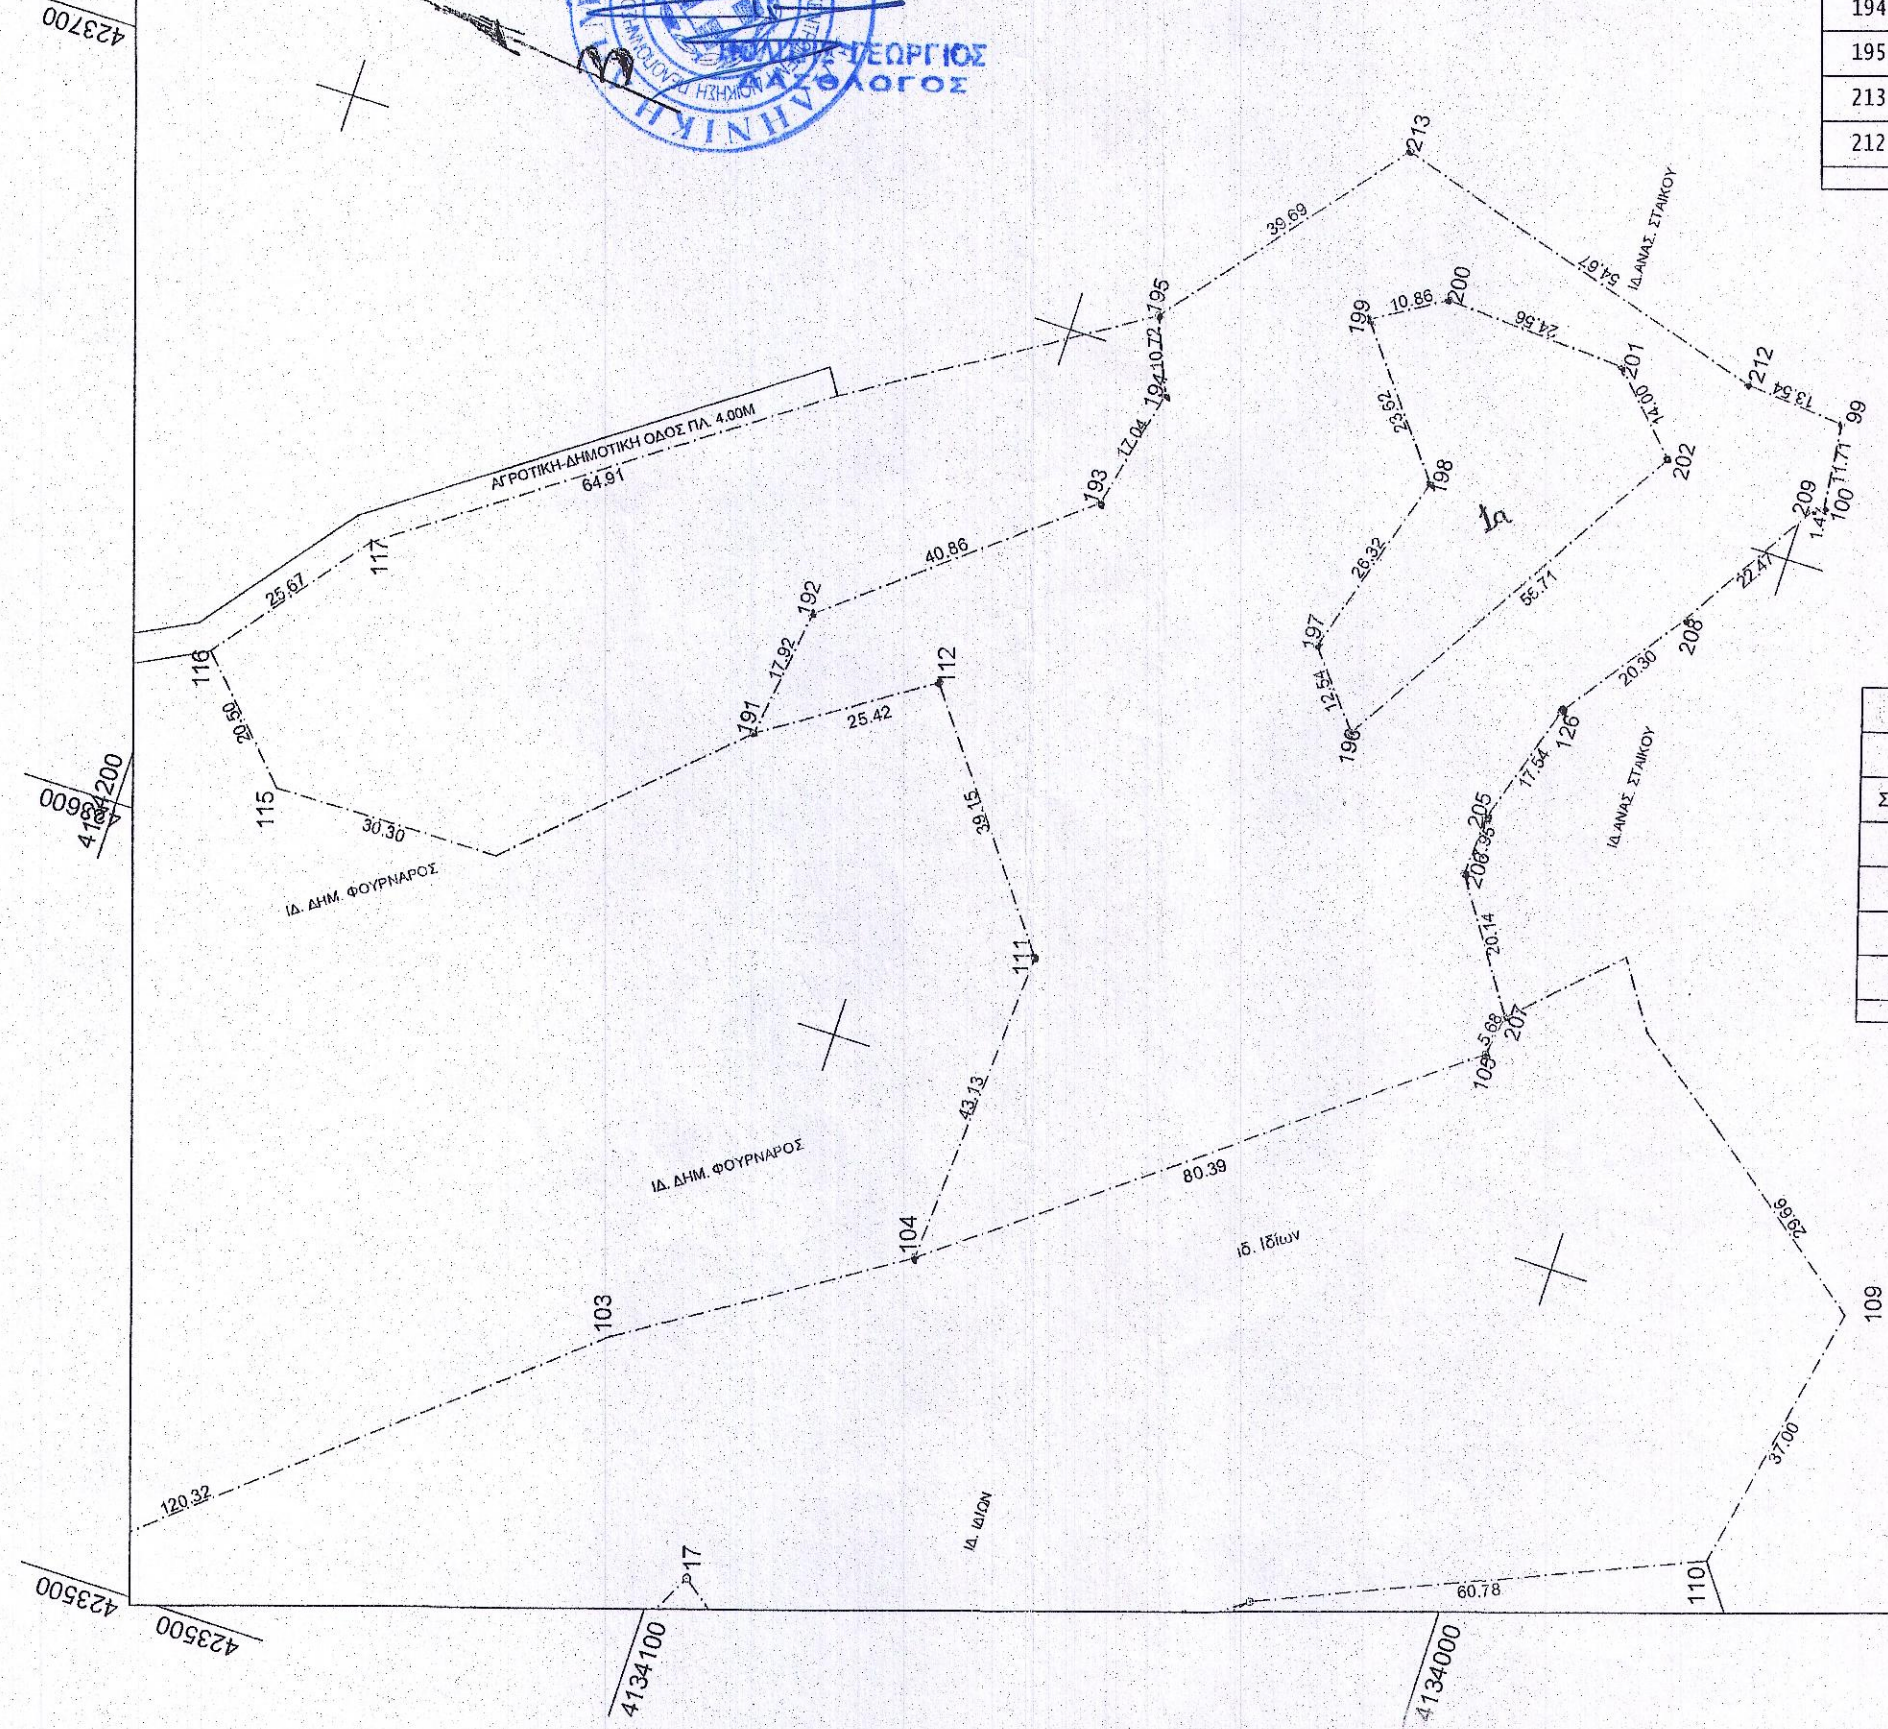

Σημείο	X	Y	μήκος	Σημείο	X	Y	μήκος
104	423575.100	4134080.600		99	423719.600	4133998.760	
111	423618.150	4134077.900	43.13	100	423707.960	4133997.450	11.71
112	423649.300	4134101.620	39.15	209	423707.300	4133998.760	1.47
191	423635.200	4134122.770	25.42	208	423688.100	4134010.430	22.47
192	423652.960	4134120.400	17.92	126	423671.450	4134022.050	20.30
193	423678.900	4134088.830	40.86	205	423654.640	4134027.070	17.54
194	423695.550	4134085.210	17.04	206	423646.700	4134027.500	7.95
195	423705.400	4134089.430	10.72	207	423630.000	4134016.240	20.14
213	423736.400	4134064.650	39.69	105	423624.407	4134017.214	5.68
212	423720.800	4134012.250	54.67	104	423575.100	4134080.600	80.30
			13.54				

ΓΕΩΤΕΜΑΧΙΟ Δα							
id:14							
Σημεία: 8 Εμβαδό: 1273.98 m²							
Σημείο	X	Y	μήκος	Σημείο	X	Y	μήκος
196	423660.000	4134047.650		200	423719.200	4134053.530	
197	423669.700	4134055.600	12.54	201	423717.900	4134029.000	24.56
198	423694.930	4134048.100	26.32	202	423707.900	4134019.200	14.00
199	423713.460	4134062.750	23.62	196	423660.000	4134047.650	55.71
			10.86				

VERM © A. & H. ΜΩΚΟΣ Ο.Ε. - Σ/Α: 4300-3655-BE89-09A4
C:\verm\dat\5V4_DASARX\BLAXOS\SΧΕΔΙΑ\Topo_E1000_0001.PLT

ΔΗΛΩΣΗ ΜΗΧΑΝΙΚΟΥ

ο υπογεγραμμένος Ιωάννης Γ. Δαγρές Διπλωματούχος Πολιτικός Μηχανικός δηλώνω υπεύθυνα και σύμφωνα με το Ν651/77 ότι:
1) Το σχέδιο είναι ακριβές και σύμφωνα με τα σημεία που υπέδειξε ο ιδιοκτήτης
2) Το γεωτεμάχιο βρίσκεται εκτός οικισμού και εκτός σχεδίου και είναι άρπιο και οικοδομήσιμο
3) Το γεωτεμάχιο δεν υπάγεται στις διατάξεις του Ν1337/83 και δεν οφείλει εισφορά σε γη και χρήμα
4) Η απόσταση του γηπέδου από την πλησιέστερη ακτή είναι 1000,00 μ

ΕΜΒΑΔΟΜΕΤΡΗΣΗ Το εμβαδόν του τμήματος 1α: 199-200-201-202-190-197-198-199 είναι 1273,98 μ²
Το εμβαδόν του τμήματος 1α: 199-200-201-202-190-197-198-199 είναι 1273,98 μ²

ΟΡΟΙ ΔΟΜΗΣΗΣ Π.Δ.24/31.12.1985 (Φ.Ε.Κ.270 Δ') & Ν212/31.12.2003 Φ.Ε.Κ.308 Α
ΕΞΑΡΤΗΣΗ ΣΤΟ ΚΡΑΤΙΚΟ ΣΥΣΤΗΜΑ ΣΥΝΤΕΤΑΓΜΕΝΩΝ ΕΓΣΑ 87

- Οι συντεταγμένες που αναφέρονται στο παρόν Τοπογραφικό Διάγραμμα είναι στο σύστημα (Ε.Γ.Σ.Α 87)
- Η εξάρτηση των Πολυγωνικών Σημείων στο ΕΓΣΑ 87, έγινε με χρήση 1 δέκτη RTK από και επιτόπιες παρατηρήσεις σε συνδυασμό με τα δεδομένα του σταθμού αναφοράς (V.P.S.)
- Για τις μετρήσεις χρησιμοποιήθηκε δέκτης RTK STONEX S9 GNSS, με serial number W1119736783GEM
Το παρόν αγροτεμάχιο δεν βρίσκεται σε περιοχή όπου υπάρχει ενεργό κτηματολόγιο ούτε έχουν αναρτηθεί δασικοί χάρτες
Στο γεωτεμάχιο δεν υπάρχει σημείο υδρόληψης ούτε είναι αρδευόμενο

ΕΡΓΟ :	ΑΠΟΓΥΨΙΣΗ ΑΓΡΟΤΕΜΑΧΙΟΥ
ΙΔΙΟΚΤΗΤΗΣ :	ΑΝΤΩΝΙΟΣ & ΓΕΩΡΓΙΟΣ ΒΛΑΧΟΣ & ΓΕΩΡΓΙΟΣ ΜΠΙΣΧΡΟΝΟΣ 5/2018
ΘΕΜΑ :	ΤΟΠΟΓΡΑΦΙΚΟ ΔΙΑΓΡΑΜΜΑ
ΘΕΣΗ :	ΣΟΡΩΦΙ ΒΕΡΒΕΡΟΝΤΑ Δ.Δ. ΚΡΑΝΙΔΙΟΥ ΔΗΜΟΥ ΕΡΜΙΟΝΙΔΑΣ
ΜΕΛΕΤΗΤΗΣ :	ΙΩΑΝΝΗΣ Γ. ΔΑΓΡΕΣ ΠΟΛΙΤΙΚΟΣ ΜΗΧΑΝΙΚΟΣ ΑΜ ΤΕΕ : 77866

