


- ΔΗΛΩΣΗ Ν.651/77**
- Ο υπογεγραμμένος Κακκός Γεώργιος Πολιτικός Μηχανικός
- Α1. Το με σταθμό 001.002.003\_041.042 αγροτεμάχιο έχει τις τις το σχέδιο αναγραφόμενες διαστάσεις και Εμβαδό Ε= 4338.63 μ<sup>2</sup>.
- Α2. Στο ανωτέρω αγροτεμάχιο υπάρχει παλαιό πηγάδι νερού και οικοδομήσιο.
- Α3. Το ανωτέρω εμπλέκεται εκτός σχεδίου, εκτός ορίων οικισμού και είναι όριο με το οποίο δεν βρίσκεται σε σχέση, σε ανισό, σε ζώνη παραλλήλων, βίαια, σε Δημόσιο κτίσμα και σε κυριότητα αρχαιολογικού χώρου.
- Α4. Το παραπάνω ακίνητο δεν εμπέμπει στις διατάξεις του Ν. 2242/94 σύμφωνα με το οποίο δεν βρίσκεται σε σχέση, σε ανισό, σε ζώνη παραλλήλων, βίαια, σε Δημόσιο κτίσμα και σε κυριότητα αρχαιολογικού χώρου.
- Α5. Στη περιοχή του ανωτέρω περιγραφόμενου ακινήτου δεν έχει κυρωθεί πράξη εφαρμογής του άρθρου 12 του Ν.1337/83, (ΦΕΚ 33 Α (14.3.83), και επομένως δεν υπόκειται σε εισφοράς σε γη και χρήμα, και δεν έχει υποχρέωση υποβολής δήλωσης ιδιοκτησίας στον οικείο Δήμο ή Κοινότητα.

ΜΥΤΙΛΗΝΗ ΜΑΡΤΙΟΣ 2019

Ο ΔΗΛΩΣ

**ΓΕΩΡΓΙΟΣ Χ. ΚΑΚΚΟΣ**  
 ΠΟΛΙΤΙΚΟΣ ΜΗΧΑΝΙΚΟΣ  
 ΑΠΛ. ΠΡΑΚΤ. ΑΝΤΙΣΤΑΘ. Α.Π.Ο.  
 ΑΝΤΙΣΤΑΘ. ΑΝΤΙΣΤΑΘ. Α.Π.Ο.  
 ΠΛΑΤΕΙΑ ΕΣΣΕΟΥ 11, 69401 ΜΥΤΙΛΗΝΗΣ  
 ΑΦΜ: 302500257-20 Τ.Τ. 0117114111

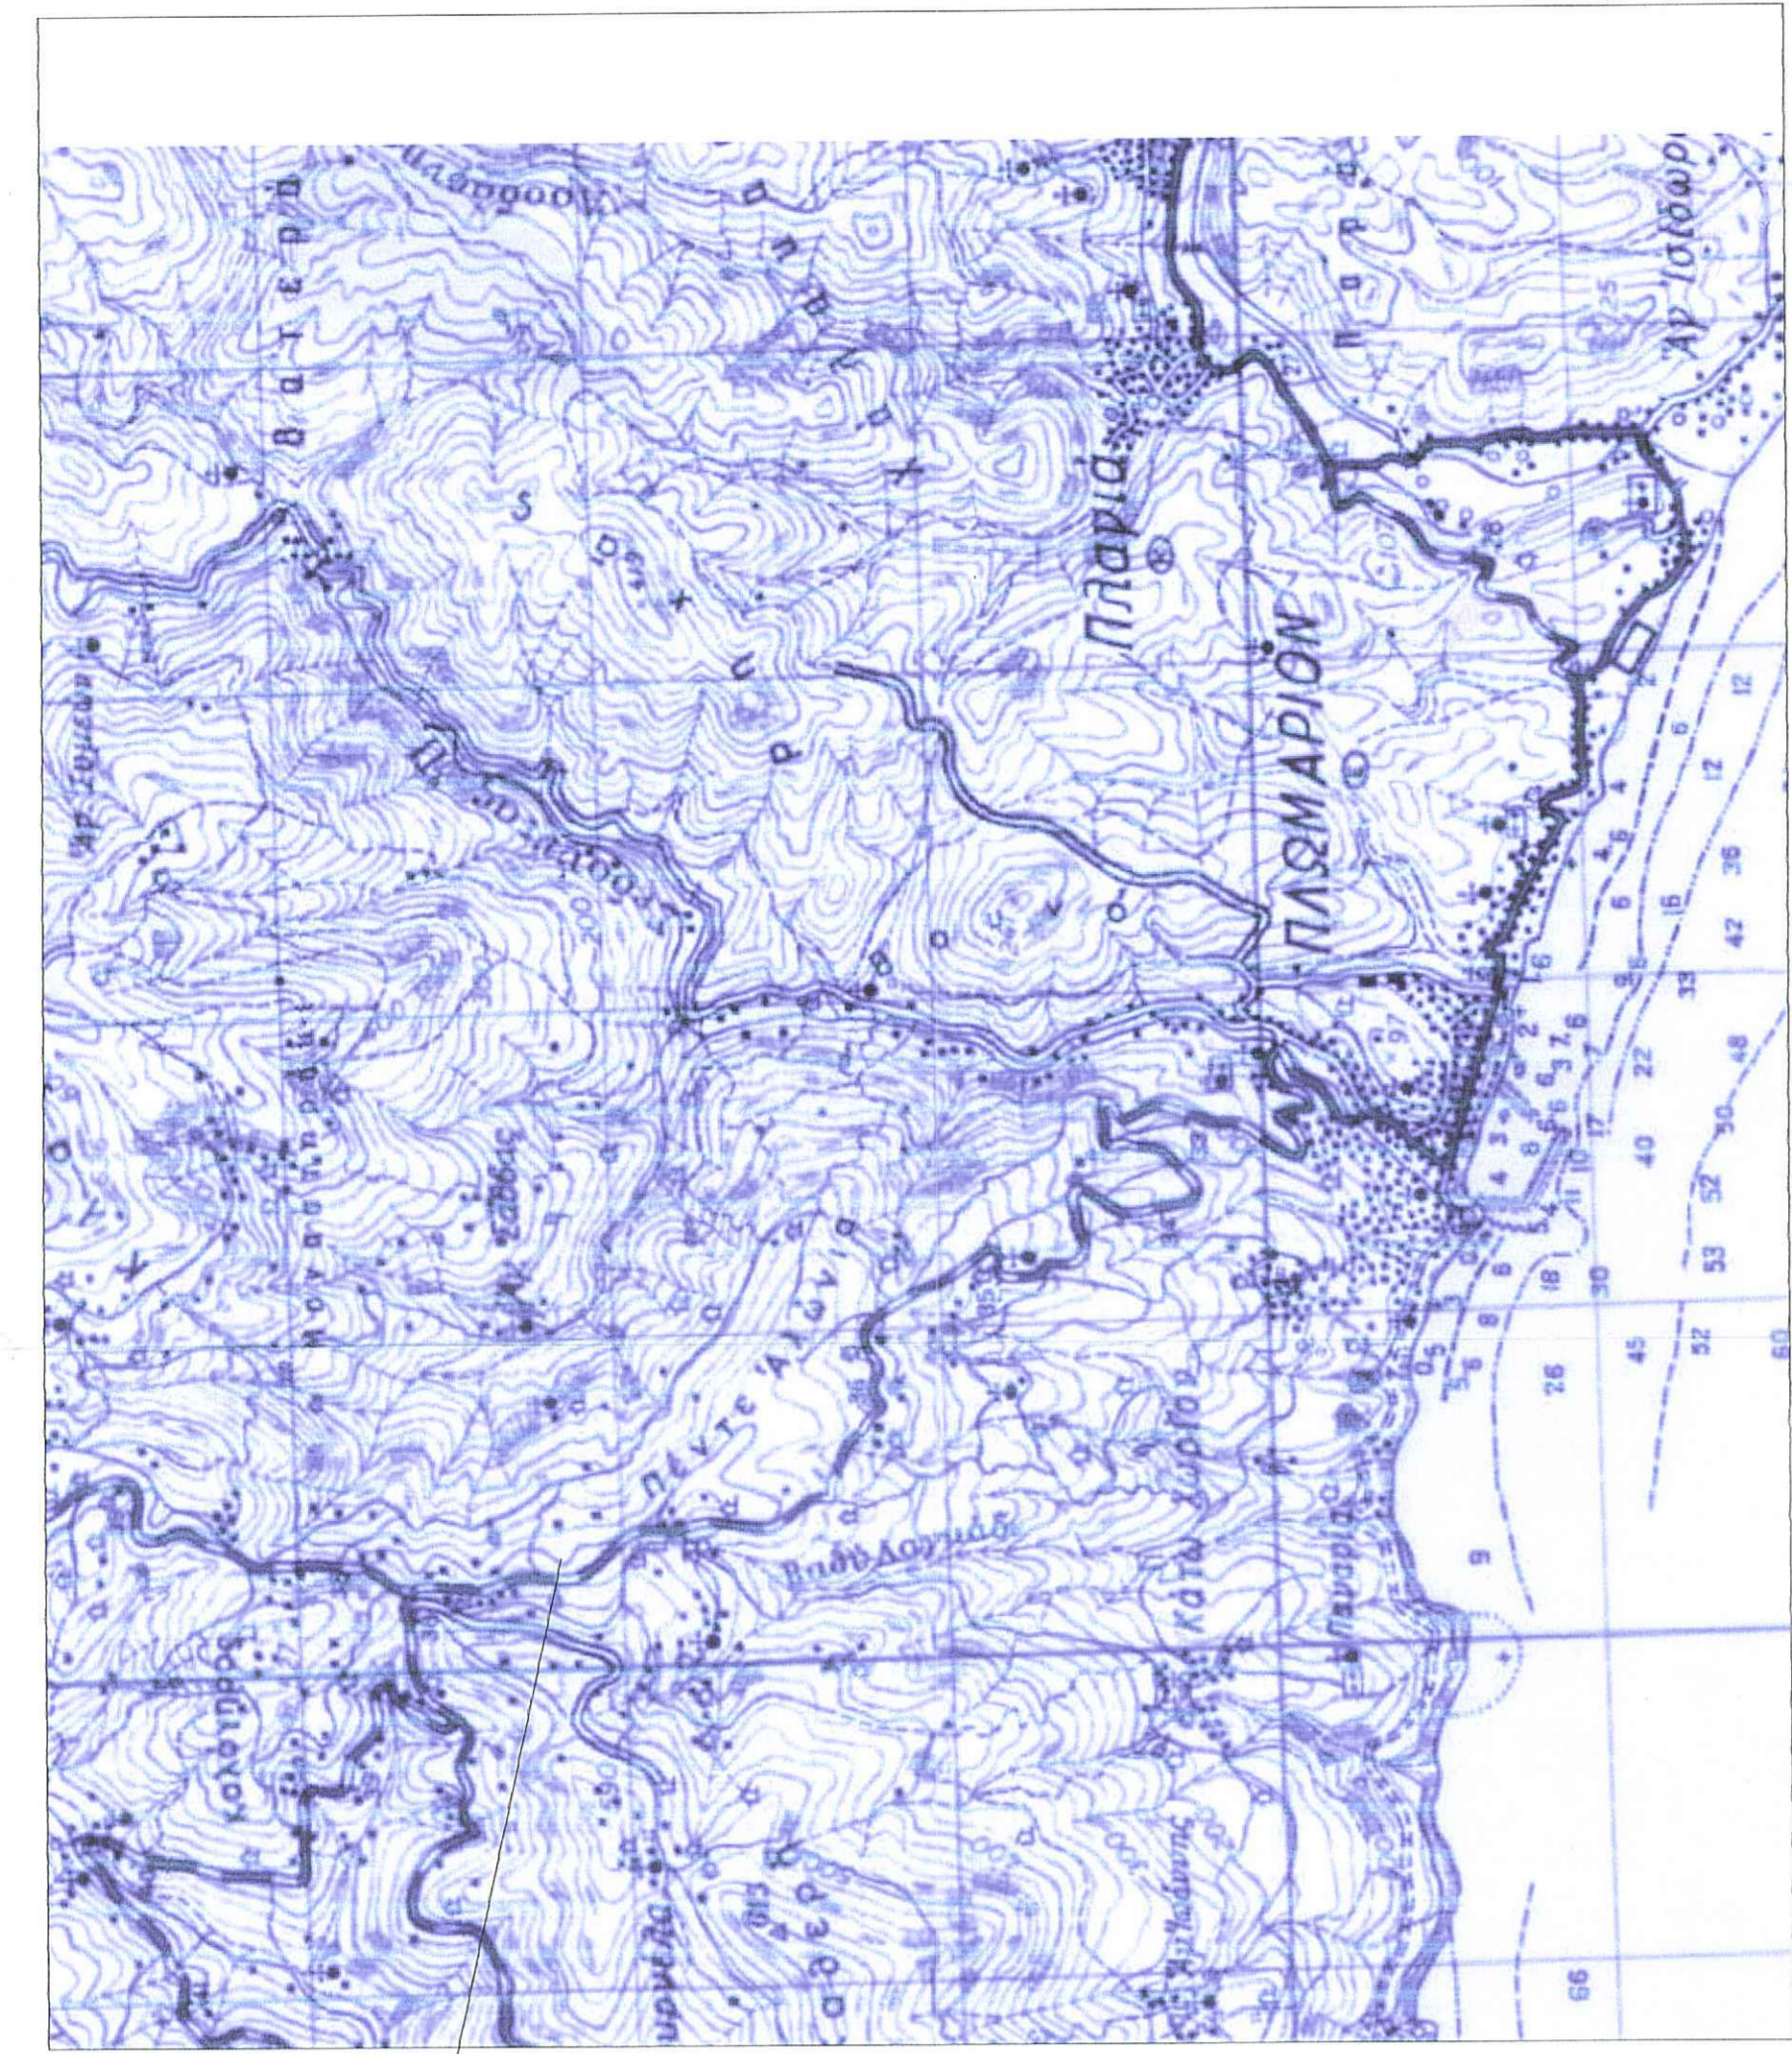

Απόσταση Χάρτη

ΣΥΝΤΕΤΑΓΜΕΝΟΣ ΠΕΡΙΓΡΑΜΜΑΤΟΣ ΣΥΣΤΗΜΑ ΕΓΣΑ 87 Η ΕΞΑΡΤΗΤΗ ΕΓΙΝΕ ΜΕ ΓΕΩΔΑΙΤΙΚΟ ΣΤΑΘΜΟ ΔΙΠΛΗΣ ΣΥΚΝΟΤΗΤΑΣ

ΕΜΒΑΔΟΜΕΤΡΗΣΗ ΓΗΤΕΛΟΥ		
Με τη βοήθεια των ορθογωνικών συντεταγμένων των κορυφών του		
ΣΗΜΕΙΟ	X	Y
SP20001	7038009.73	4319136.03
SP20002	7038119.95	4319137.33
SP20003	7038226.99	4319136.38
SP20004	7038331.07	4319136.09
SP20005	7038336.40	4319136.64
SP20006	7038340.28	4319136.87
SP20007	7038346.38	4319136.06
SP20008	7038351.57	4319140.12
SP20009	7038356.94	4319143.72
SP20010	7038359.40	4319147.72
SP20011	7038362.82	4319150.89
SP20012	7038364.91	4319151.16
SP20013	7038368.40	4319151.60
SP20014	7038372.16	4319148.81
SP20015	7038385.54	4319152.16
SP20016	7038396.25	4319154.05
SP20017	7038399.65	4319155.73
SP20018	7038316.52	4319150.20
SP20019	7038390.63	4319141.05
SP20020	7038325.34	4319134.56
SP20021	703819.97	4319130.17
SP20022	703811.96	4319128.66
SP20023	703897.79	4319124.06
SP20024	703889.14	4319119.22
SP20025	703862.70	4319114.73
SP20026	703875.53	4319112.04
SP20027	703872.03	4319108.37
SP20028	703867.61	4319101.66
SP20029	703858.39	4319096.10
SP20030	703856.59	4319090.21
SP20031	703836.27	4319087.10
SP20032	703833.61	4319086.73
SP20033	703830.88	4319086.01
SP20034	703825.61	4319086.02
SP20035	703823.38	4319090.12
SP20036	703821.80	4319097.95
SP20037	703817.06	4319109.38
SP20038	703811.71	4319125.14
SP20039	703810.36	4319130.86

# Τοπογραφικό Διάγραμμα

Κλίμακα : 1:200

Μετρήθηκε: 03 / 05 / 2019

**ΓΕΩΡΓΙΟΣ Χ. ΚΑΚΚΟΣ**  
 ΠΟΛΙΤΙΚΟΣ ΜΗΧΑΝΙΚΟΣ  
 ΑΠΛ. ΠΡΑΚΤ. ΑΝΤΙΣΤΑΘ. Α.Π.Ο.  
 ΑΝΤΙΣΤΑΘ. ΑΝΤΙΣΤΑΘ. Α.Π.Ο.  
 ΠΛΑΤΕΙΑ ΕΣΣΕΟΥ 11, 69401 ΜΥΤΙΛΗΝΗΣ  
 ΑΦΜ: 302500257-20 Τ.Τ. 0117114111

Εργοδότης:	Σαρβέλης Γιάννης
Εργο:	Αποτύπωση αγροτεμαχίου
Θέση έργου:	Πλωμάρι Λέσβου
Θέμα σχεδίου:	Τοπογραφικό Διάγραμμα
Μελετής:	Κακκός Γεώργιος Πολιτικός Μηχανικός
Κλίμακα:	1:200
Ημερομηνία:	03/2019