



21	423546.070	4134024.250	15.50
22	423534.830	4134034.920	41.92
23	423511.310	4134069.620	53.58
10	423481.984	4134114.460	73.06
28	423409.090	4134119.380	14.69
29	423396.810	4134127.440	42.29
30	423381.220	4134088.130	19.62
31	423361.758	4134090.645	29.79
190	423335.598	4134104.902	31.88
167	423367.028	4134099.543	10.07
166	423374.822	4134105.916	35.00
165	423386.379	4134138.951	13.30
164	423377.199	4134148.579	47.59
163	423330.707	4134138.438	12.03
35	423320.120	4134144.150	
20	423534.030	4134040.970	20.60
19	423523.750	4134058.350	20.19
18	423510.730	4134076.240	22.13
17	423525.670	4134095.960	24.74
16	423487.350	4134115.370	16.93
15	423487.300	4134132.300	26.50
14	423486.970	4134158.800	12.51
13	423480.800	4134169.680	24.02
12	423458.460	4134178.510	51.12
11	423416.840	4134208.200	18.85
40	423403.070	4134195.330	33.44
39	423383.110	4134168.500	8.95
38	423375.820	4134163.300	23.26
37	423353.900	4134155.520	26.45
36	423328.600	4134147.800	9.23
35	423320.120	4134144.150	

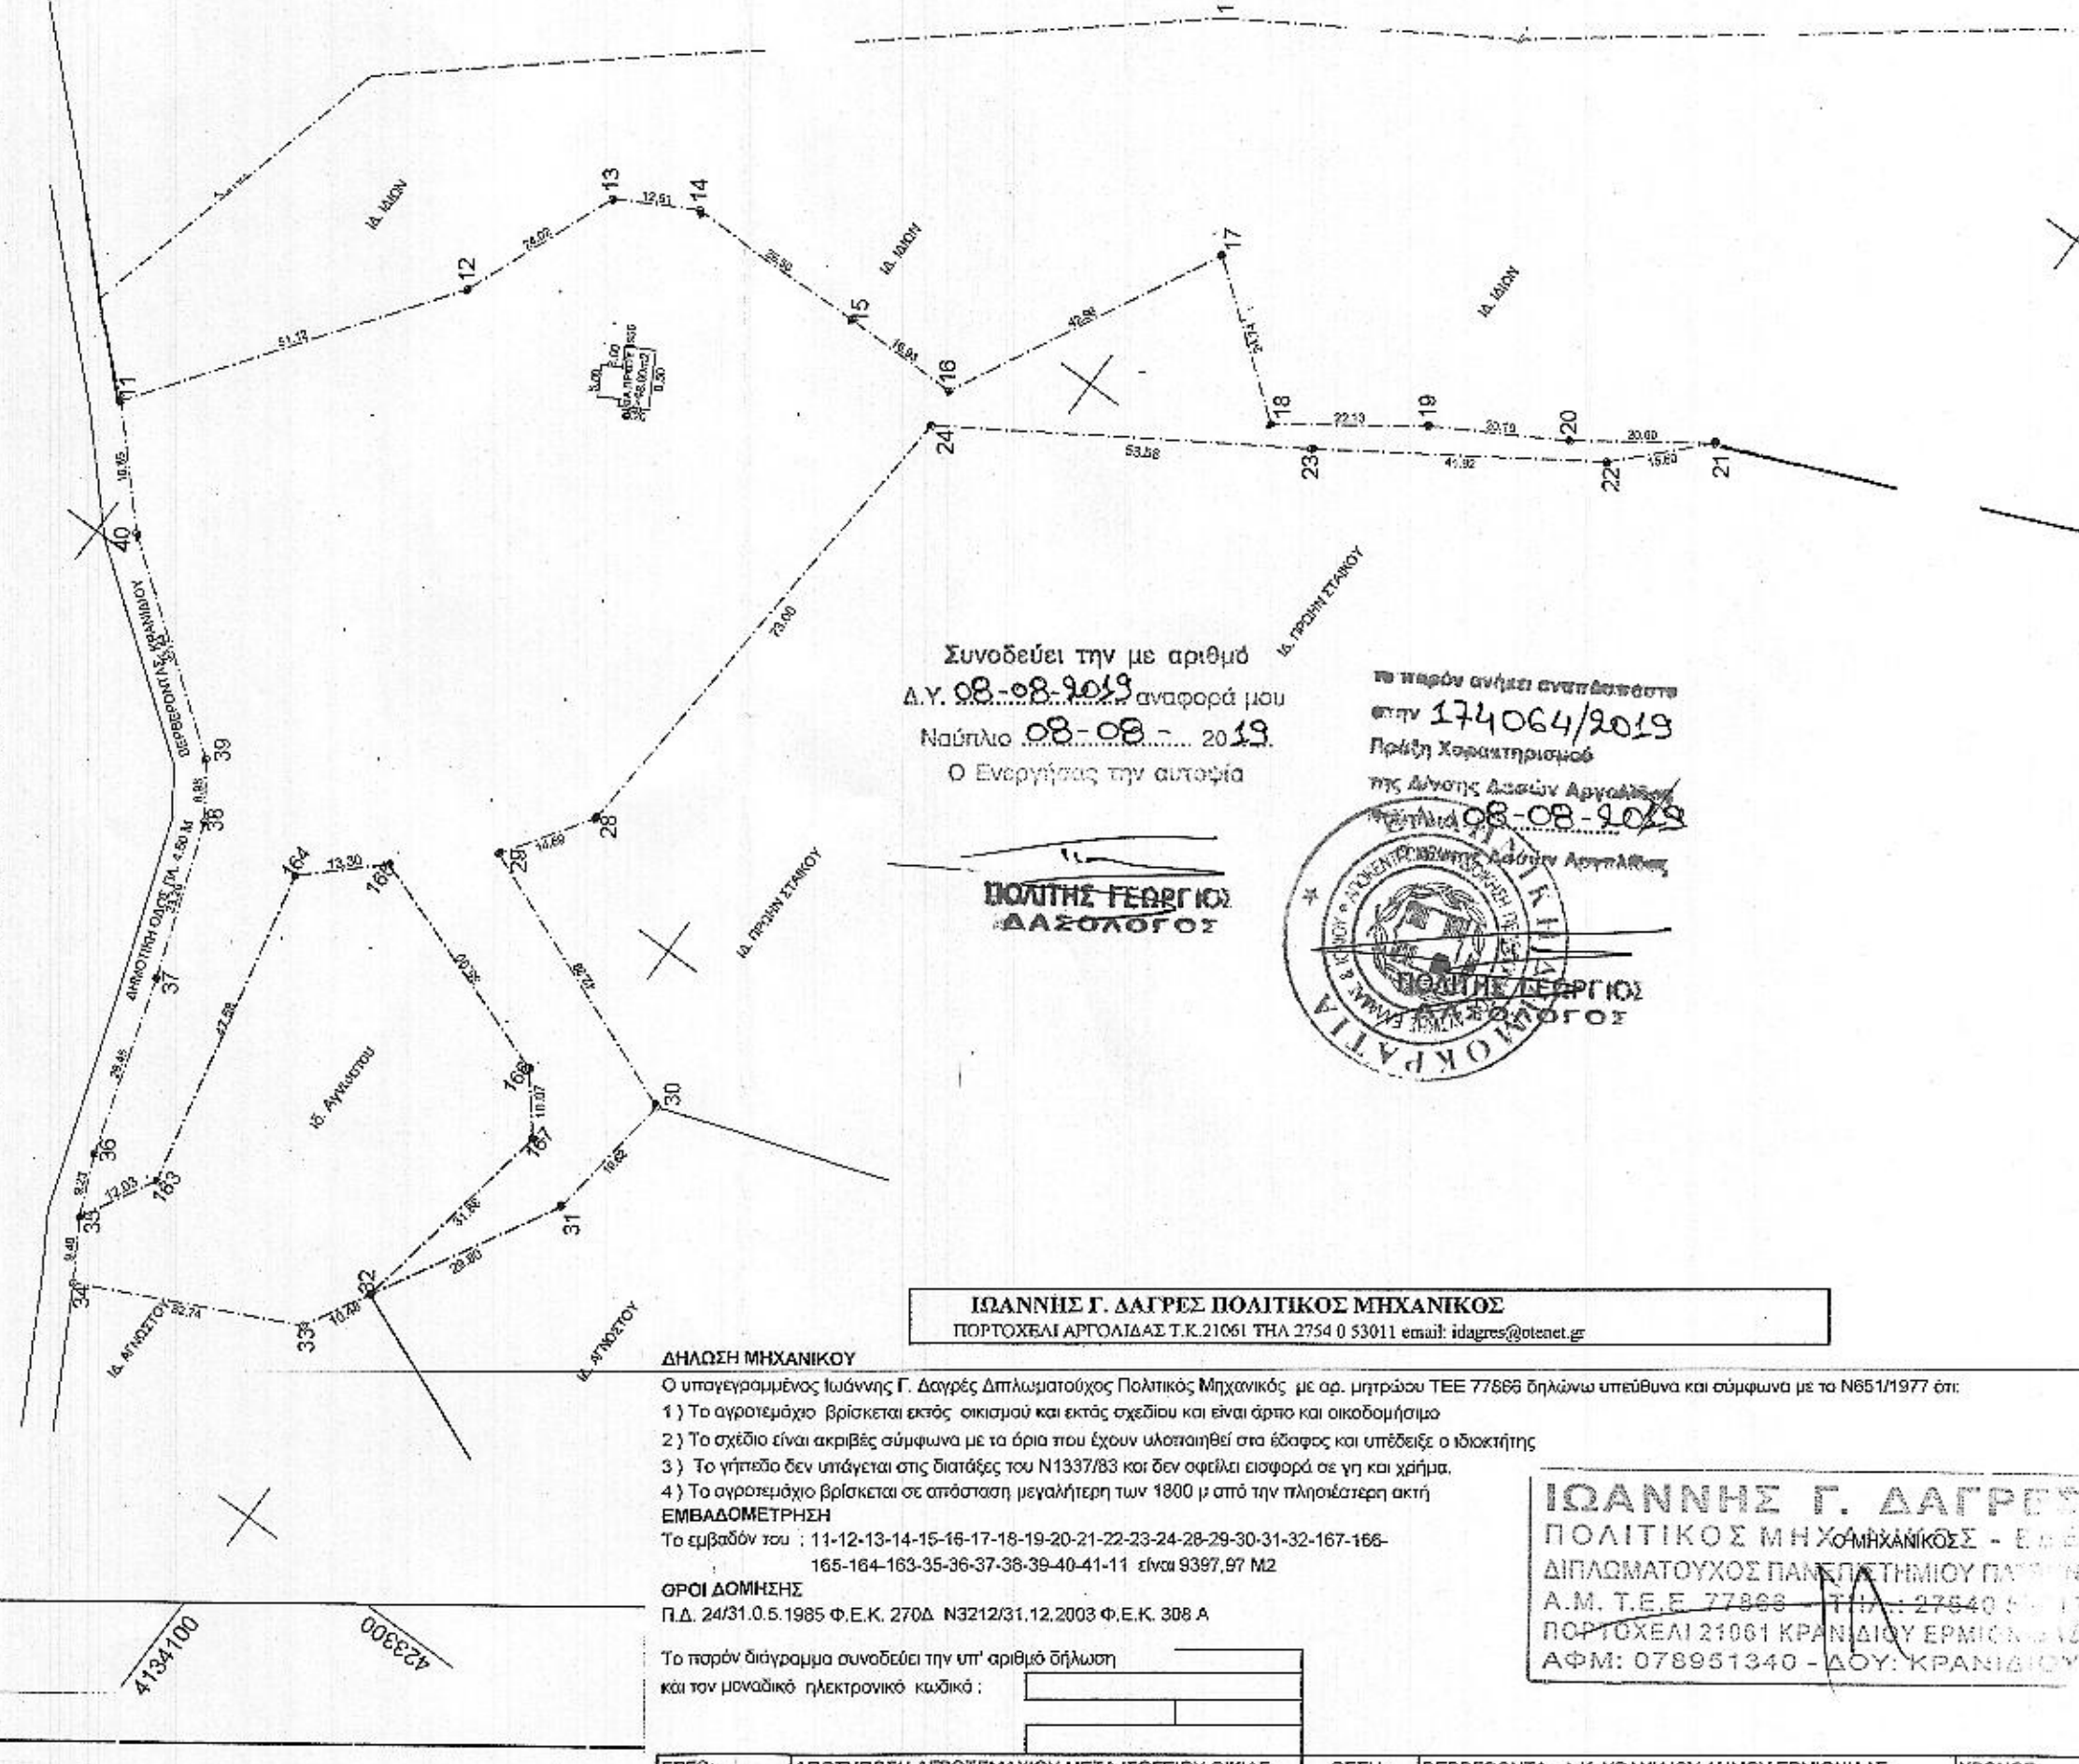

Συνοδεύει την με αριθμό
Δ.Υ. 08-08-2019 αναφορά μου
Ναύπλιο 08-08-2019
Ο Ενεργήσας την αυτοψία

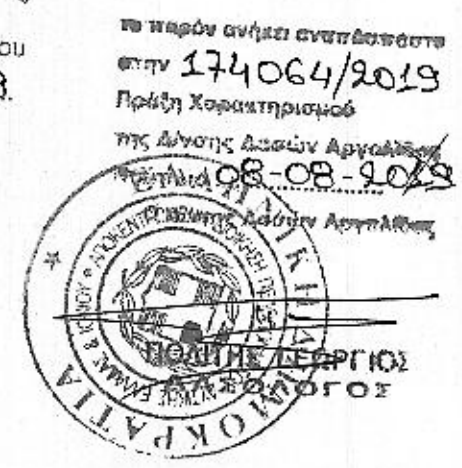

ΠΟΛΙΤΗΣ ΓΕΩΡΓΙΟΣ
ΔΑΣΟΛΟΓΟΣ

ΙΩΑΝΝΗΣ Γ. ΔΑΓΡΕΣ ΠΟΛΙΤΙΚΟΣ ΜΗΧΑΝΙΚΟΣ
ΠΟΡΤΟΧΕΛΙ ΑΡΤΟΛΙΔΑΣ Τ.Κ.21061 ΤΗΛ 2754 0 53011 email: idagres@otenet.gr

ΔΗΛΩΣΗ ΜΗΧΑΝΙΚΟΥ

Ο υπαγεγραμμένος Ιωάννης Γ. Δαγρές Διπλωματούχος Πολιτικός Μηχανικός με αρ. μητρώου ΤΕΕ 77866 δηλώνω υπεύθυνα και σύμφωνα με το Ν651/1977 ότι:

- 1) Το αγροτεμάχιο βρίσκεται εκτός οικισμού και εκτός σχεδίου και είναι άρπιο και οικοδομήσιμο
- 2) Το σχέδιο είναι ακριβές σύμφωνα με τα όρια που έχουν υλοποιηθεί στα έδαφος και υπέδειξε ο ιδιοκτήτης
- 3) Το γήπεδο δεν υπάγεται στις διατάξεις του Ν1337/83 και δεν σφείλει εισφορά σε γη και χρέμα.
- 4) Το αγροτεμάχιο βρίσκεται σε απόσταση μεγαλύτερη των 1800 μ από την πλησιέστερη ακτή

ΕΜΒΑΔΟΜΕΤΡΗΣΗ
Το εμβαδόν του : 11-12-13-14-15-16-17-18-19-20-21-22-23-24-28-29-30-31-32-167-166-165-164-163-35-36-37-38-39-40-41-11 είναι 9397,97 Μ2

ΟΡΟΙ ΔΟΜΗΣΗΣ
Π.Δ. 24/31.0.5.1985 Φ.Ε.Κ. 270Δ Ν3212/31.12.2003 Φ.Ε.Κ. 308 Α

Το παρόν διάγραμμα συνοδεύει την υπ' αριθμό δήλωση
και τον μοναδικό ηλεκτρονικό κωδικό :

ΙΩΑΝΝΗΣ Γ. ΔΑΓΡΕΣ
ΠΟΛΙΤΙΚΟΣ ΜΗΧΑΝΙΚΟΣ - Ε.Π.Ε.
ΔΙΠΛΩΜΑΤΟΥΧΟΣ ΠΑΝΕΠΙΣΤΗΜΙΟΥ ΠΑΤΡΩΝ
Α.Μ. Τ.Ε.Ε. 77866 ΤΗΛ : 27540 53011
ΠΟΡΤΟΧΕΛΙ 21061 ΚΡΑΝΙΔΙΟΥ ΕΡΜΙΟΝΙΔΑΣ
ΑΦΜ: 078951340 - ΔΟΥ: ΚΡΑΝΙΔΙΟΥ

ΕΡΓΟ:	ΑΠΟΤΥΠΩΣΗ ΑΓΡΟΤΕΜΑΧΙΟΥ ΜΕΤΑ ΙΣΟΓΕΙΟΥ ΟΙΚΙΑΣ	ΘΕΣΗ:	ΒΕΡΒΕΡΟΝΤΑ Δ.Κ. ΚΡΑΝΙΔΙΟΥ ΔΗΜΟΥ ΕΡΜΙΟΝΙΔΑΣ	ΧΡΟΝΟΣ:	5ος 2018
ΙΔΙΟΚΤΗΤΗΣ:	ΓΩΡΓΙΟΣ ΜΠΙΣΣΙΑΣ	ΘΕΜΑ:	ΤΟΠΟΓΡΑΦΙΚΟ ΔΙΑΓΡΑΜΜΑ	ΚΛΙΜΑΚΑ:	1 500