




CRETAN
Σύμβουλοι
CONSULTING
Μηχανικοί
ENGINEERS
Κρήτης

ΘΕΩΡΗΣΕΙΣ - ΧΑΡΤΟΣΗΜΑ

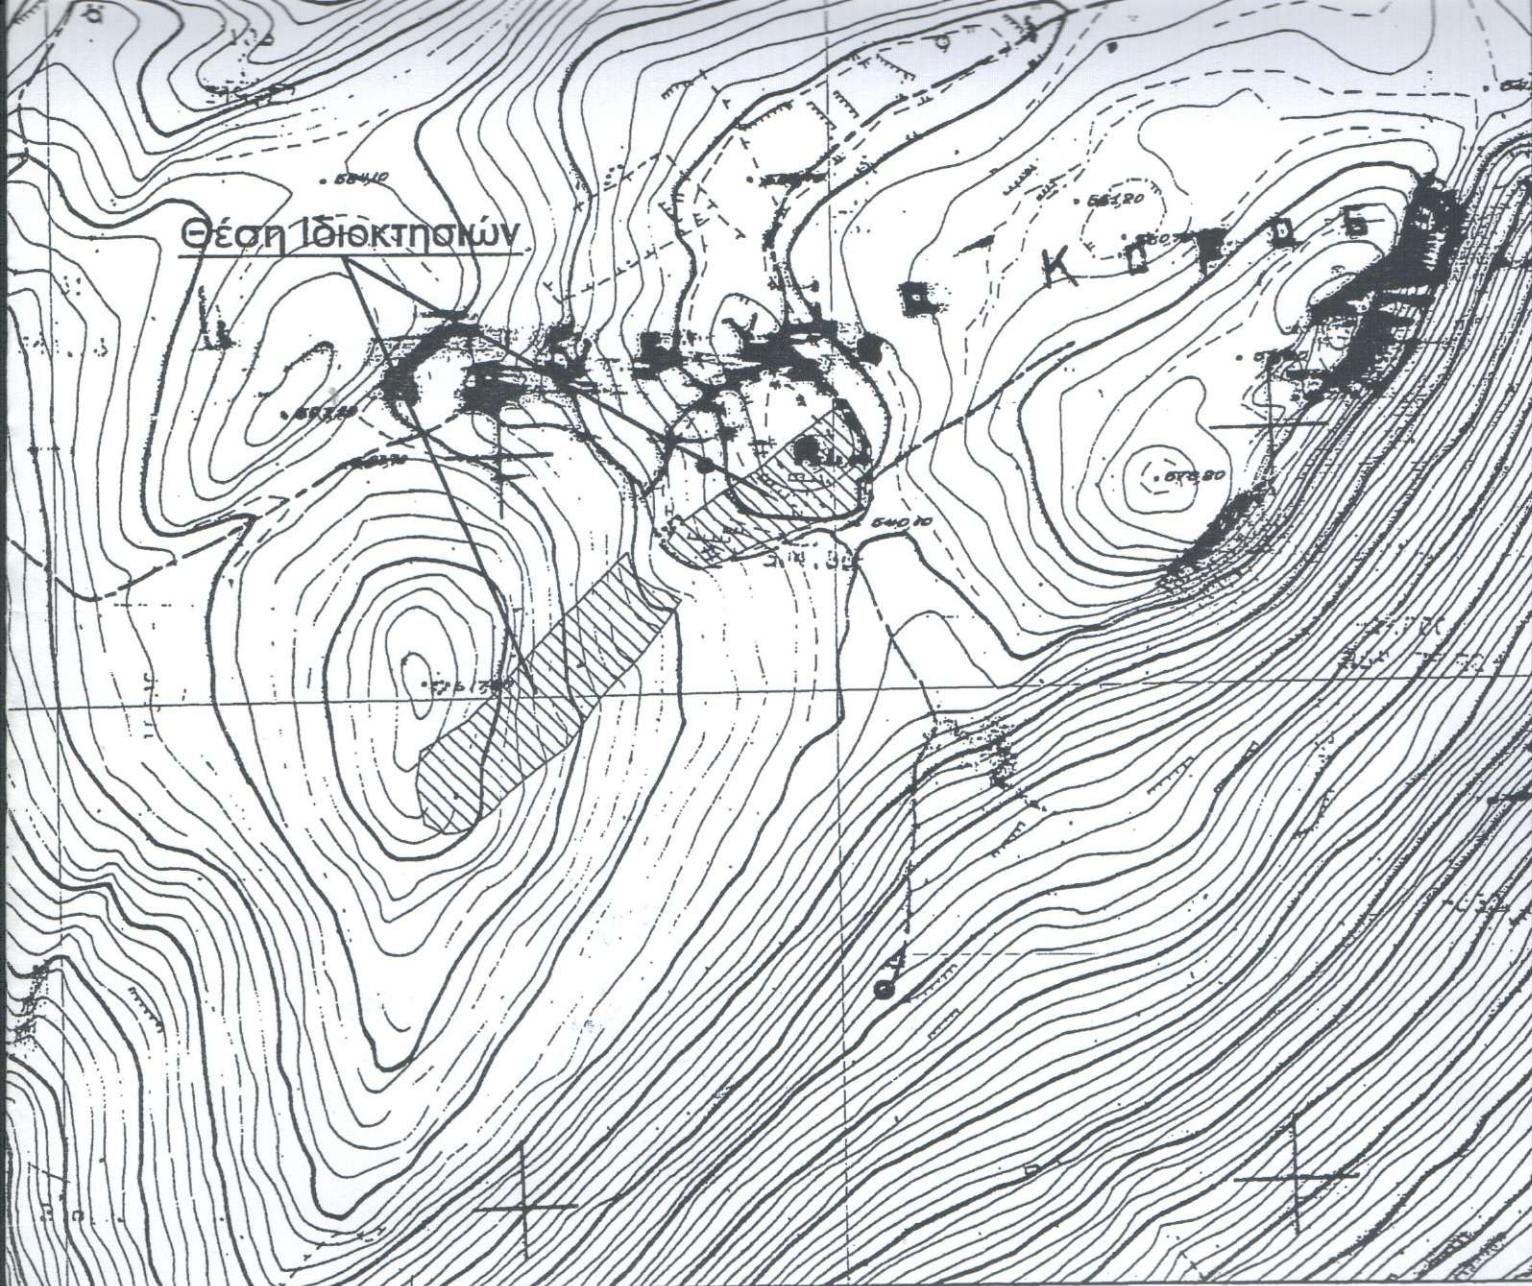

Ανήκει στο αριθμ. 3229/12-09-2013 Έγγραφο Δίνασης Δασών Λασιθίου

Άγιος Νικόλαος 17-09-2013

ΘΕΩΡΗΘΗΚΕ

Ο Δ/ΝΤΗΣ ΔΑΣΩΝ ΛΑΣΙΘΙΟΥ

Δουλλικαδός Εμμανουήλ
Δαβουλός

✓ **ΤΟΠΟΓΡΑΦΙΚΟ**

(ΚΛ. : 1 / 500)

ΑΡΙΘΜΟΣ
ΣΧΕΔΙΟΥ

T1

ΕΡΓΟ :

ΑΠΟΤΥΠΩΣΗ ΙΔΙΟΚΤΗΣΙΑΣ

ΘΕΣΗ :

"ΚΟΡΑΣΙ" οικ. ΔΩΡΙΕΣ δήμου ΝΕΑΠΟΛΗΣ

ΙΔΙΟΚΤΗΤΗΣ :

ΚΑΝΙΤΑΚΗ - ΠΑΥΛΑΚΗ ΜΑΡΙΑ

ΚΩΔΙΚΟΣ


A/A 21

Ο ΜΕΛΕΤΗΤΗΣ

ΥΠΟΓΡΑΦΗ

/

ΣΦΡΑΓΙΔΑ

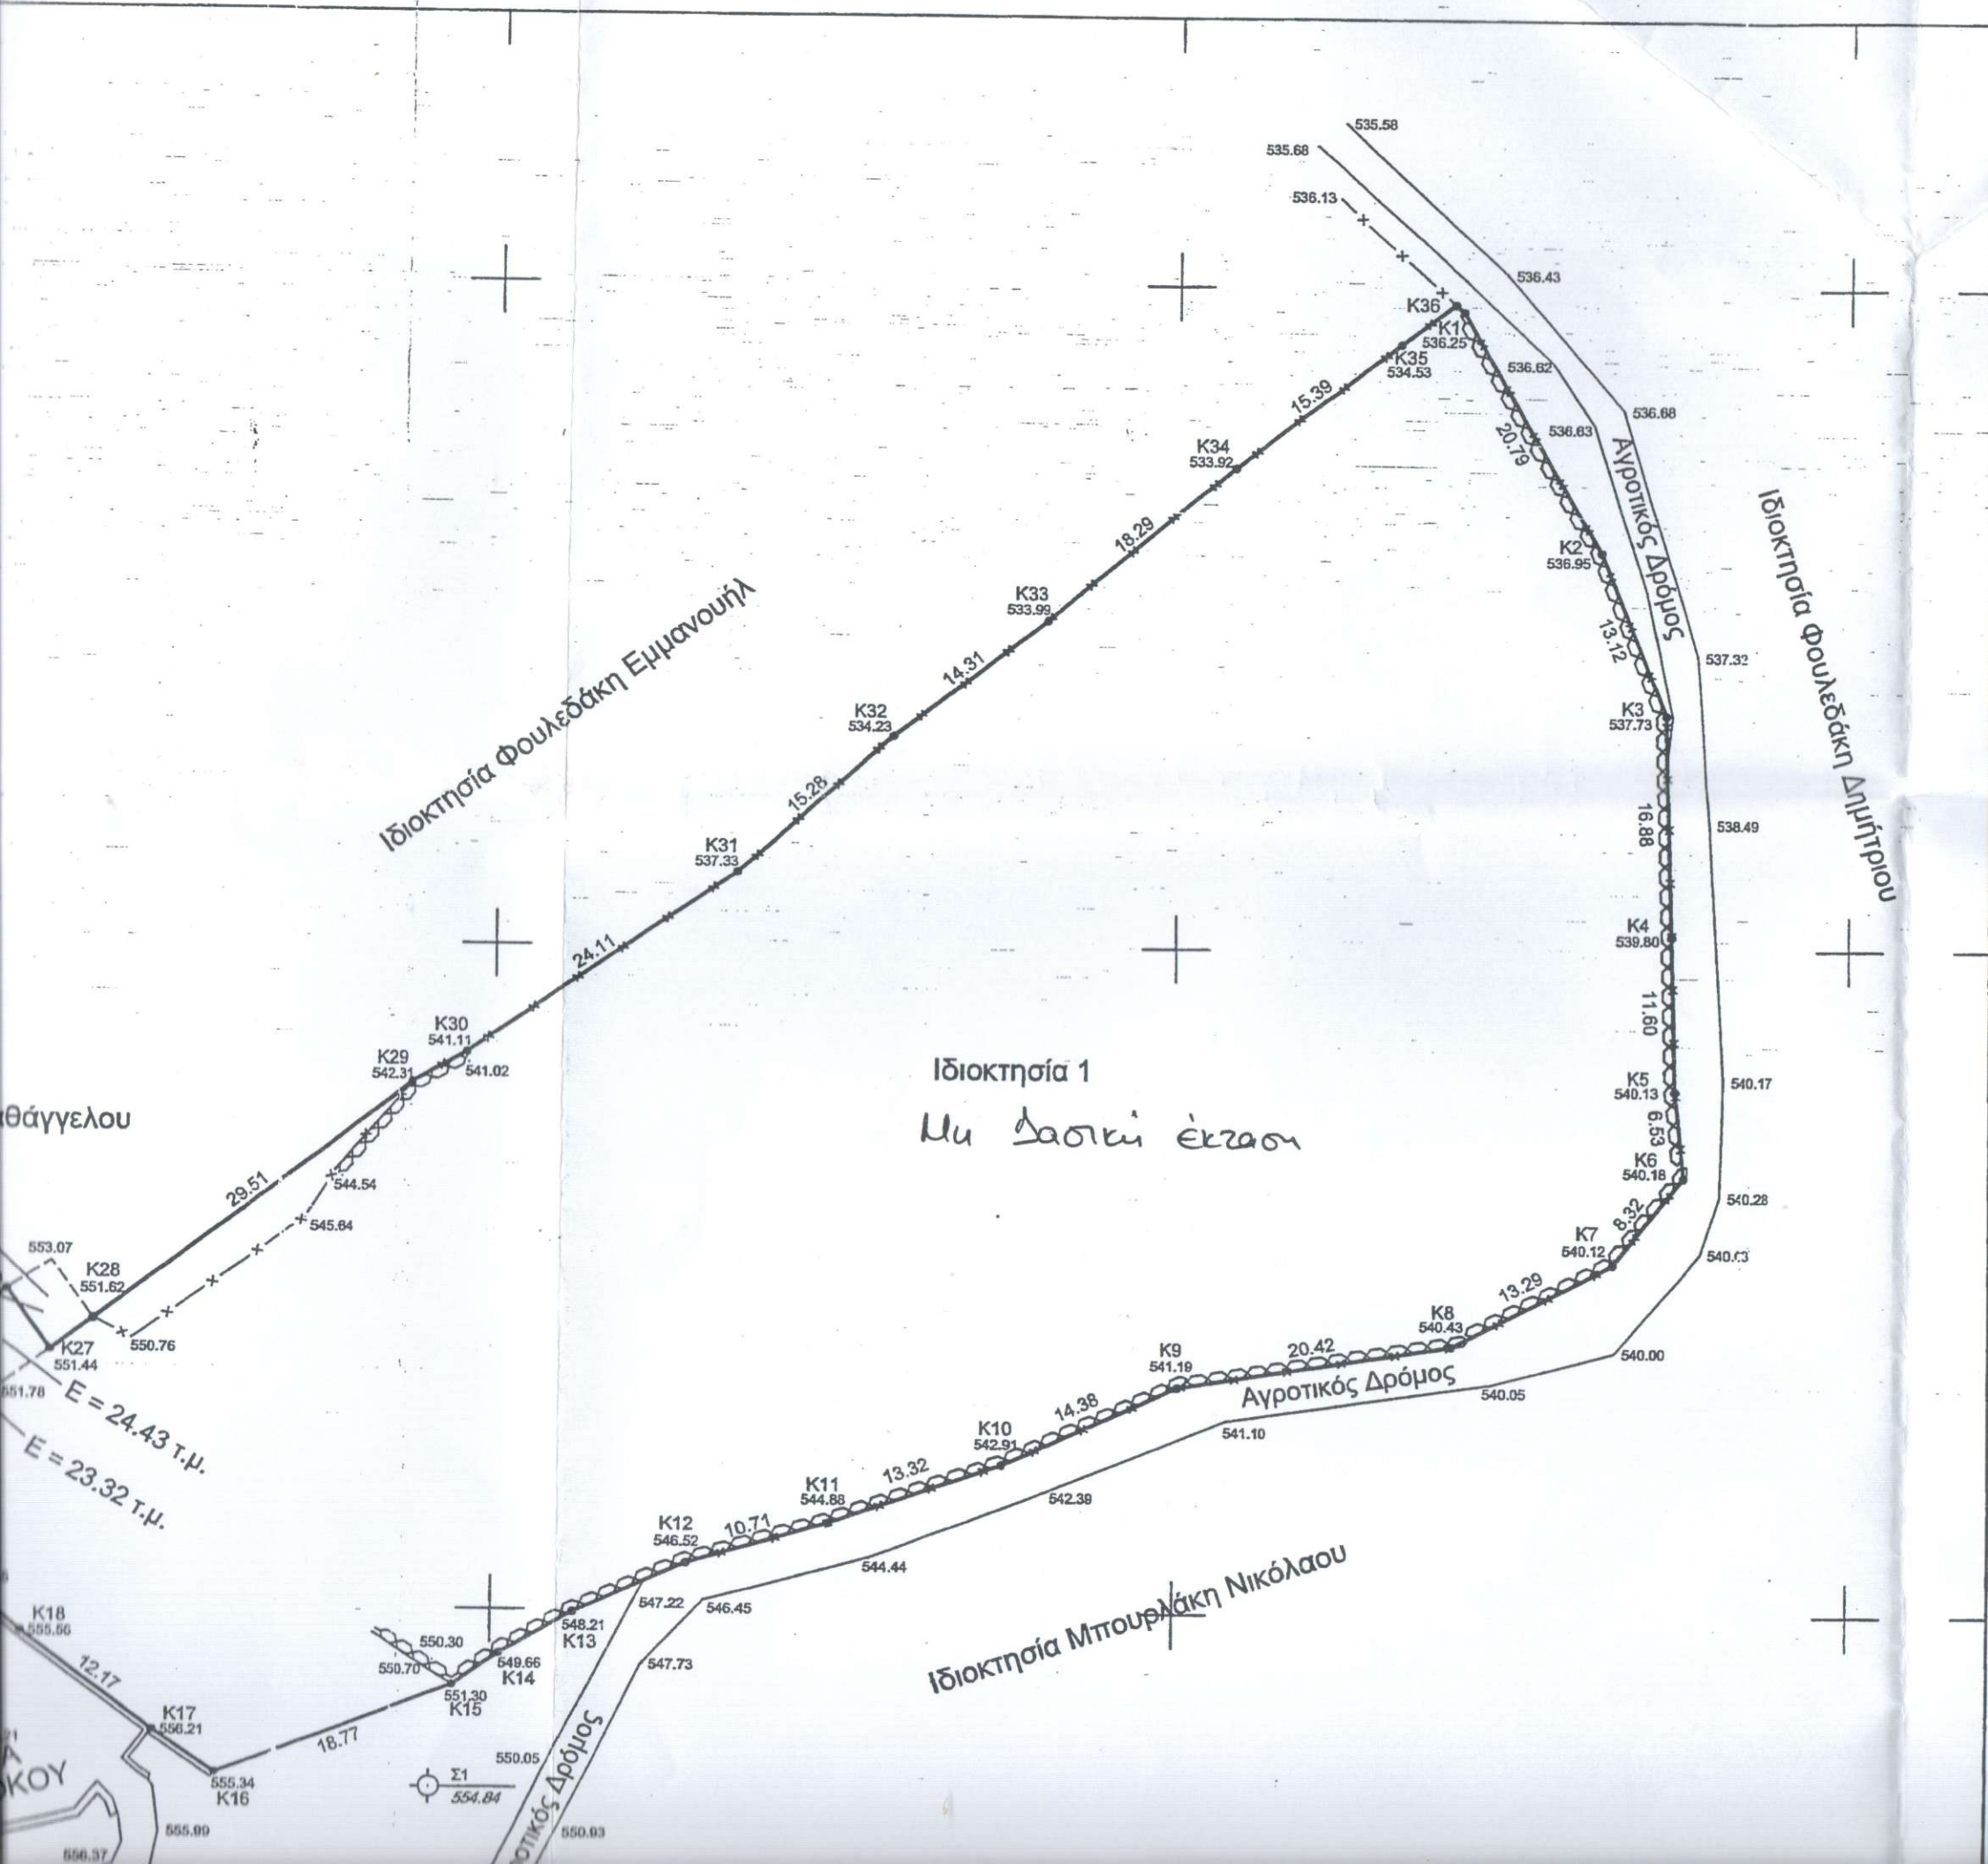

Πίνακας κορυφών ορίου Ιδιοκτησίας

Κορυφή	X	Y
K1	654320.968	3906598.257
K2	654331.119	3906580.115
K3	654335.968	3906567.924
K4	654336.465	3906551.054
K5	654336.737	3906539.461
K6	654337.373	3906532.961
K7	654332.201	3906526.445
K8	654320.452	3906520.227
K9	654300.288	3906517.019
K10	654287.173	3906511.119
K11	654274.606	3906506.691
K12	654264.345	3906503.622
K13	654256.142	3906499.838
K14	654250.686	3906496.700
K15	654247.245	3906494.305
K16	654229.753	3906487.494
K17	654225.194	3906490.658
K18	654215.465	3906497.963
K19	654210.828	3906501.918
K20	654207.012	3906505.308
K21	654206.638	3906505.761
K22	654211.222	3906511.572
K23	654210.217	3906513.997
K24	654207.239	3906518.240
K25	654210.599	3906520.933
K26	654214.162	3906523.653
K27	654217.344	3906519.123
K28	654220.495	3906521.516
K29	654243.852	3906539.549
K30	654247.858	3906541.814
K31	654267.690	3906555.532
K32	654278.887	3906565.930
K33	654290.187	3906574.717
K34	654304.263	3906586.390
K35	654316.452	3906595.792
K36	654320.366	3906598.811
Εμβαδό: 6692.59		Περίμετρος:

Πίνακας κορυφών ορίου Ιδιοκτησίας

Κορυφή	X	Y
--------	---	---

Ιδιοκτησία Φουλεδάκη Ετ

$E=5.414,04 \tau.μ$
Μη Δασική Έκταση
Απόφαση 73/2014
ΕΕΔ Α

K571

Ιδιοκτησία 2

Δασική Έκταση

Ιδιοκτησία Μπουρλάκη Νικόλαου

$E=6.145,18 \tau.μ$
Δασική Έκταση
Απόφαση 73/2014
Ε.Ε.Δ.Α.

K43'

Ιδιοκτησία Παρασκάκη Νικόλαου

ΘΕΩΡΗΣΗ
και ακολουθεί την υπ' αριθμ. 73/2014...
Απόφαση της Ε.Ε.Δ.Α. Νομού Λασιθίου
της οποίας αποτελεί αναπόσπαστο τμήμα.
Αντών Νικόλαος 22/08/2014
Γραμματέας της Επιτροπής
Γεωργίου Παναγιώτα
Δασοφύλακας

