

ΕΡΓΟ : ΑΠΟΤΥΠΩΣΗ ΓΥΠΕΔΟΥ

ΘΕΣΗ : "ΠΥΡΓΟΣ- ΛΕΝΙΚΩΝ

ΚΤΗΜΑΤΙΚΗ ΠΕΡ. ΔΗΜΟΥ ΑΓ. ΝΙΚΟΛΑΟΥ

ΓΡΑΦΕΙΟ ΜΕΛΕΤΩΝ Κ' ΕΠΙΒΛΕΨΕΩΝ

ΓΑΡΓΑΔΟΡΟΥ ΣΤΑΥΡΟΣ
ΑΓ. ΝΙΚΟΛΑΟΣ - ΚΡΗΤΗ

ΤΗΛ. : 28410-28460
ΚΙΝΗΤΟ : 6972098212
ΦΑΞ: 2841028441

ΙΔΙΟΚΤΗΤΕΣ: ΚΑΚΟΓΙΑΝΝΗΣ ΕΥΣΤΡΑΤΙΟΣ
ΚΑΚΟΓΙΑΝΝΗΣ ΝΙΚΟΛΑΟΣ

ΣΧΕΔΙΟ : ΤΟΠΟΓΡΑΦΙΚΟ ΔΙΑΓΡΑΜΜΑ



ΤΣΟΥΡΑΚΗΣ ΙΩΑΝΝΗΣ
ΑΡΧΙΤΕΚΤΩΝ ΜΗΧΑΝΙΚΟΣ



ΗΜΕΡ. : ΙΑΝ. 2008

ΚΛΙΜΑΚΑ : 1/500

ΑΡΙΘΜΟΣ

A-1

ΙΩΑΝΝΗΣ Α. ΤΣΟΥΡΑΚΗΣ
ΑΡΧΙΤΕΚΤΩΝ ΜΗΧΑΝΙΚΟΣ
ΠΑΡΕΔΡΟΤΗΜΙΟΥ ΒΕΝΕΤΙΑΣ
ΜΕΛΟΣ Γ.Ε.Σ. ΑΡΙΘΜΟΣ ΜΗΤΡΩΟΥ 62918
Κ. ΛΟΥΚΑΡΕΛΙΣ Α. ΑΓΙΟΣ ΝΙΚΟΛΑΟΣ 721 00
ΤΗΛΑ 28410 28460 FAX 065579634 - ΔΟΥ ΑΓ. ΝΙΚΟΛΑΟΥ

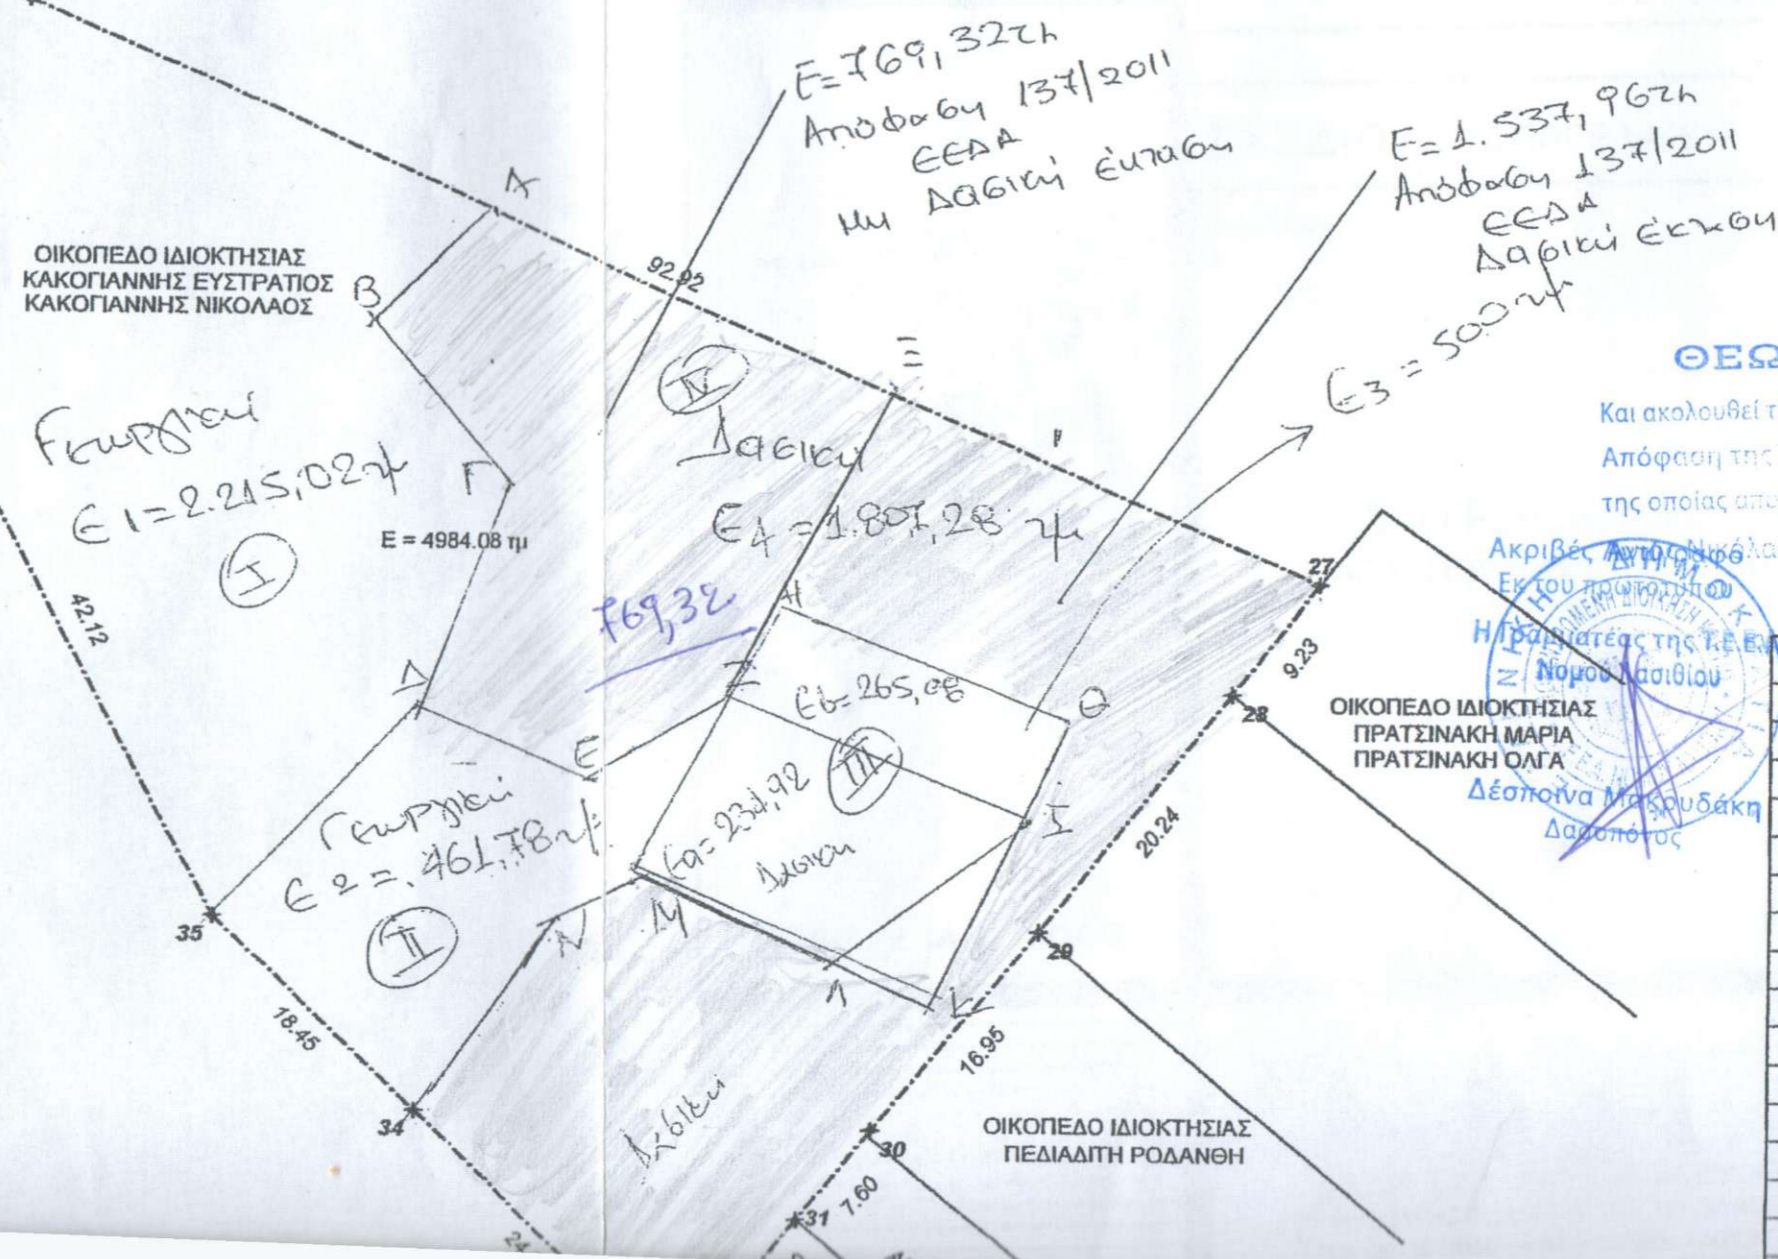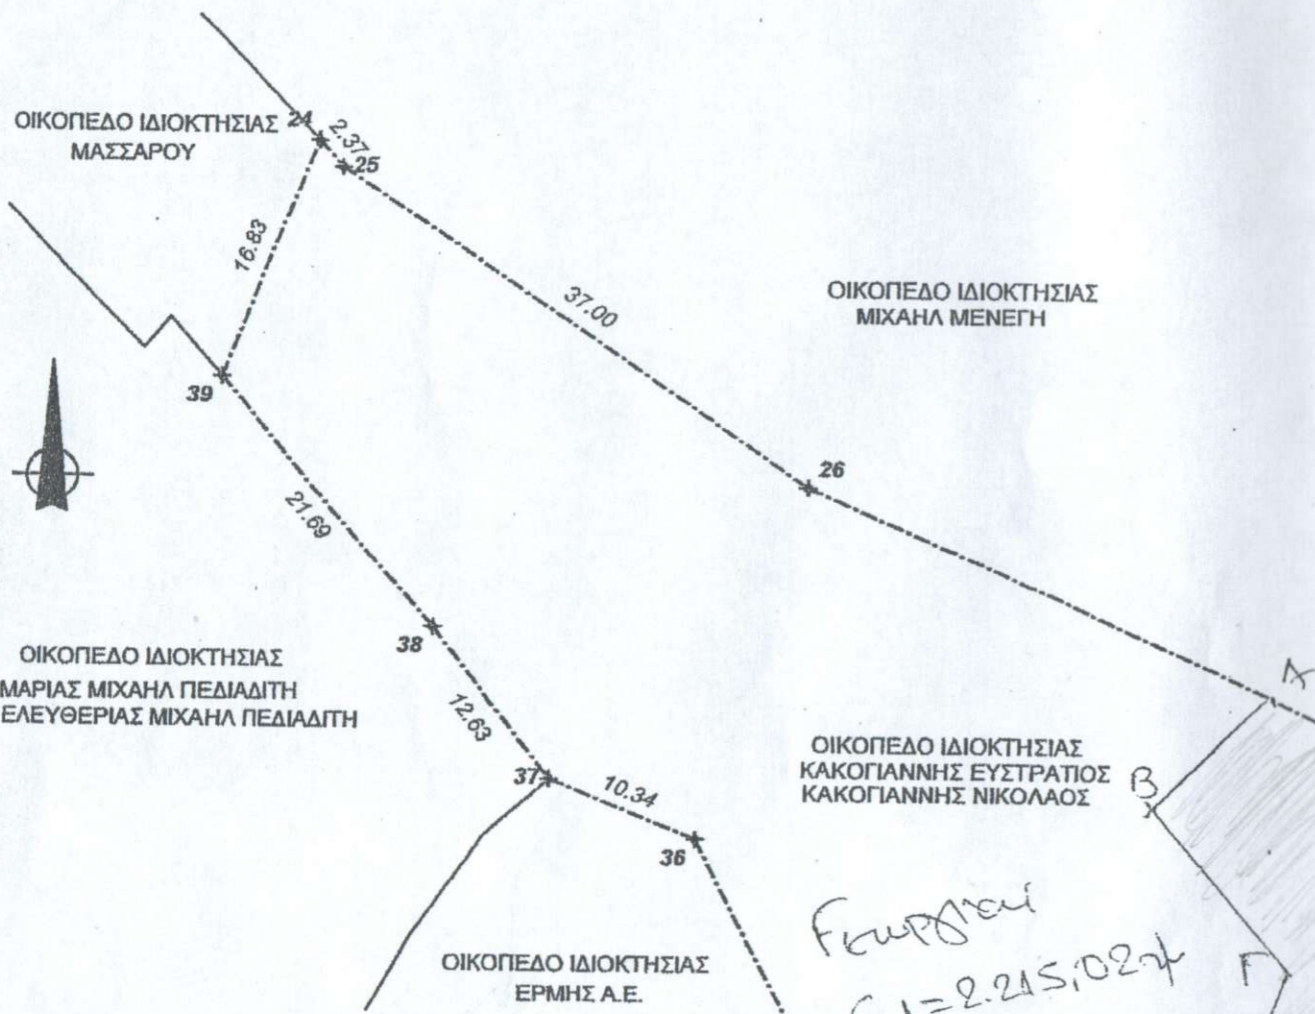

ΘΕΩΡΗΘΗΚΕ
 και ακολουθεί την υπ αριθμ. 137/2011
 Απόφαση της Ε.Ε.Δ.Α Νομού Λασιθίου
 της οποίας αποτελεί αναπόσπαστο τμήμα.
 Αντιος Νικόλαος... 16/12/2011
 Η Γραμματέας της Επιτροπής
 Γιαννούχου Παναγιώτα
 Δασοφύλακας

ΘΕΩΡΗΘΗΚΕ
 και ακολουθεί την υπ αριθμ. 32/2019
 Απόφαση της Ε.Ε.Δ.Α. Νομού Λασιθίου
 της οποίας αποτελεί αναπόσπαστο τμήμα
 Αντιος Νικόλαος... 26-8-2019



	Χ	Ψ
24	657117.85	3899878.6
25	657119.45	3899876.9
26	657150.10	3899856.1
27	657234.90	3899818.2
28	657229.30	3899810.8
29	657216.74	3899794.9
30	657206.23	3899781.6
31	657201.51	3899775.7
32	657197.67	3899770.1
33	657193.63	3899765.1
34	657175.93	3899782.1
35	657162.63	3899795.1
36	657143.10	3899832.1
37	657133.52	3899836.1
38	657125.72	3899846.1
39	657111.47	3899863.1