

ΕΡΓΟ : ΑΠΟΤΥΠΩΣΗ ΓΥΠΕΔΟΥ

ΘΕΣΗ : "ΠΥΡΓΟΣ- ΛΕΝΙΚΩΝ

ΚΤΗΜΑΤΙΚΗ ΠΕΡ. ΔΗΜΟΥ ΑΓ. ΝΙΚΟΛΑΟΥ

ΓΡΑΦΕΙΟ ΜΕΛΕΤΩΝ Κ' ΕΠΙΒΛΕΨΕΩΝ

ΓΑΡΓΑΔΟΥ ΣΤΑΥΡΟΣ
ΑΓ.ΝΙΚΟΛΑΟΣ - ΚΡΗΤΗ

ΤΗΛ. : 28410-28460
ΚΙΝΗΤΟ : 6972098212
ΦΑΞ: 2841028441

ΙΔΙΟΚΤΗΤΕΣ: ΚΑΚΟΓΙΑΝΝΗΣ ΕΥΣΤΡΑΤΙΟΣ
ΚΑΚΟΓΙΑΝΝΗΣ ΝΙΚΟΛΑΟΣ

ΣΧΕΔΙΟ : ΤΟΠΟΓΡΑΦΙΚΟ ΔΙΑΓΡΑΜΜΑ

Αντίκληση αριθμ. 245/21-05-09
21-05-09
ΠΡΟΕΔΡΗΘΗΚΕ
Κουδουμάνης Εμμαν
Δασολογός

Β/ΒΑΘΜΙΟΣ ΕΠΙΤΡΟΠΗ ΕΠΙΧΕΙΡΗΣΕΩΝ
ΔΑΣΙΚΩΝ ΑΜΦΙΣΒΗΤΗΣΕΩΝ
ΕΦΕΤΕΙΟΥ ΑΝΑΤΟΛΙΚΗΣ ΚΡΗΤΗΣ
Το παρόν τοπογραφικό αποτελεί
αναπόσπαστο μέρος της
υπ' αριθμόν 5/2004
απόφασης της ΔΕΕΔΑ ΕΦΕΤΕΙΟΥ
ΑΝΑΤΟΛΙΚΗΣ ΚΡΗΤΗΣ
Ημερομηνία 23/05/04
Ο ΓΡΑΜΜΑΤΕΑΣ

ΤΣΟΥΡΑΚΗΣ ΙΩΑΝΝΗΣ
ΑΡΧΙΤΕΚΤΩΝ ΜΗΧΑΝΙΚΟΣ



Μανώλης Μεταξάκης
Δασοφύλακας

ΗΜΕΡ. : ΙΑΝ. 2008

ΚΛΙΜΑΚΑ : 1/500


ΑΡΙΘΜΟΣ

A-1

ΙΩΑΝΝΗΣ Α. ΤΣΟΥΡΑΚΗΣ
ΔΙΔΑΚΤΩΡ ΑΡΧΙΤΕΚΤΩΝ ΜΗΧΑΝΙΚΩΝ
ΠΑΡΕΔΡΟΤΗΜΙΟΥ ΒΕΝΕΤΩΝ
ΜΕΛΟΣ Τ.Ε.Ε. ΑΡΙΘΜΟΣ ΜΗΤΡΩΟΥ 62818
Κ. ΛΟΥΚΑΡΕΛΛΗΣ 4 - ΔΕΛΤΑ ΝΙΚΟΛΑΟΣ 721 00
ΤΗΛ. 28410 28460 - FAX 06557863 - ΔΟΥ ΑΓ. ΝΙΚΟΛΑΟΥ

ΘΕΩΡΗΘΗΚΕ

και ακολουθεί την υπ αριθμ. 137/2011
 Απόφαση της Ε.Ε.Δ.Α Νομού Λασιθίου
 της οποίας αποτελεί αναπόσπαστο τμήμα.
 Άντιος Νικόλαος 16/12/2011
 Η Γραμματέας της Επιτροπής
 Γιαννούχος Αναγνώστα
 Δασοφύλακας

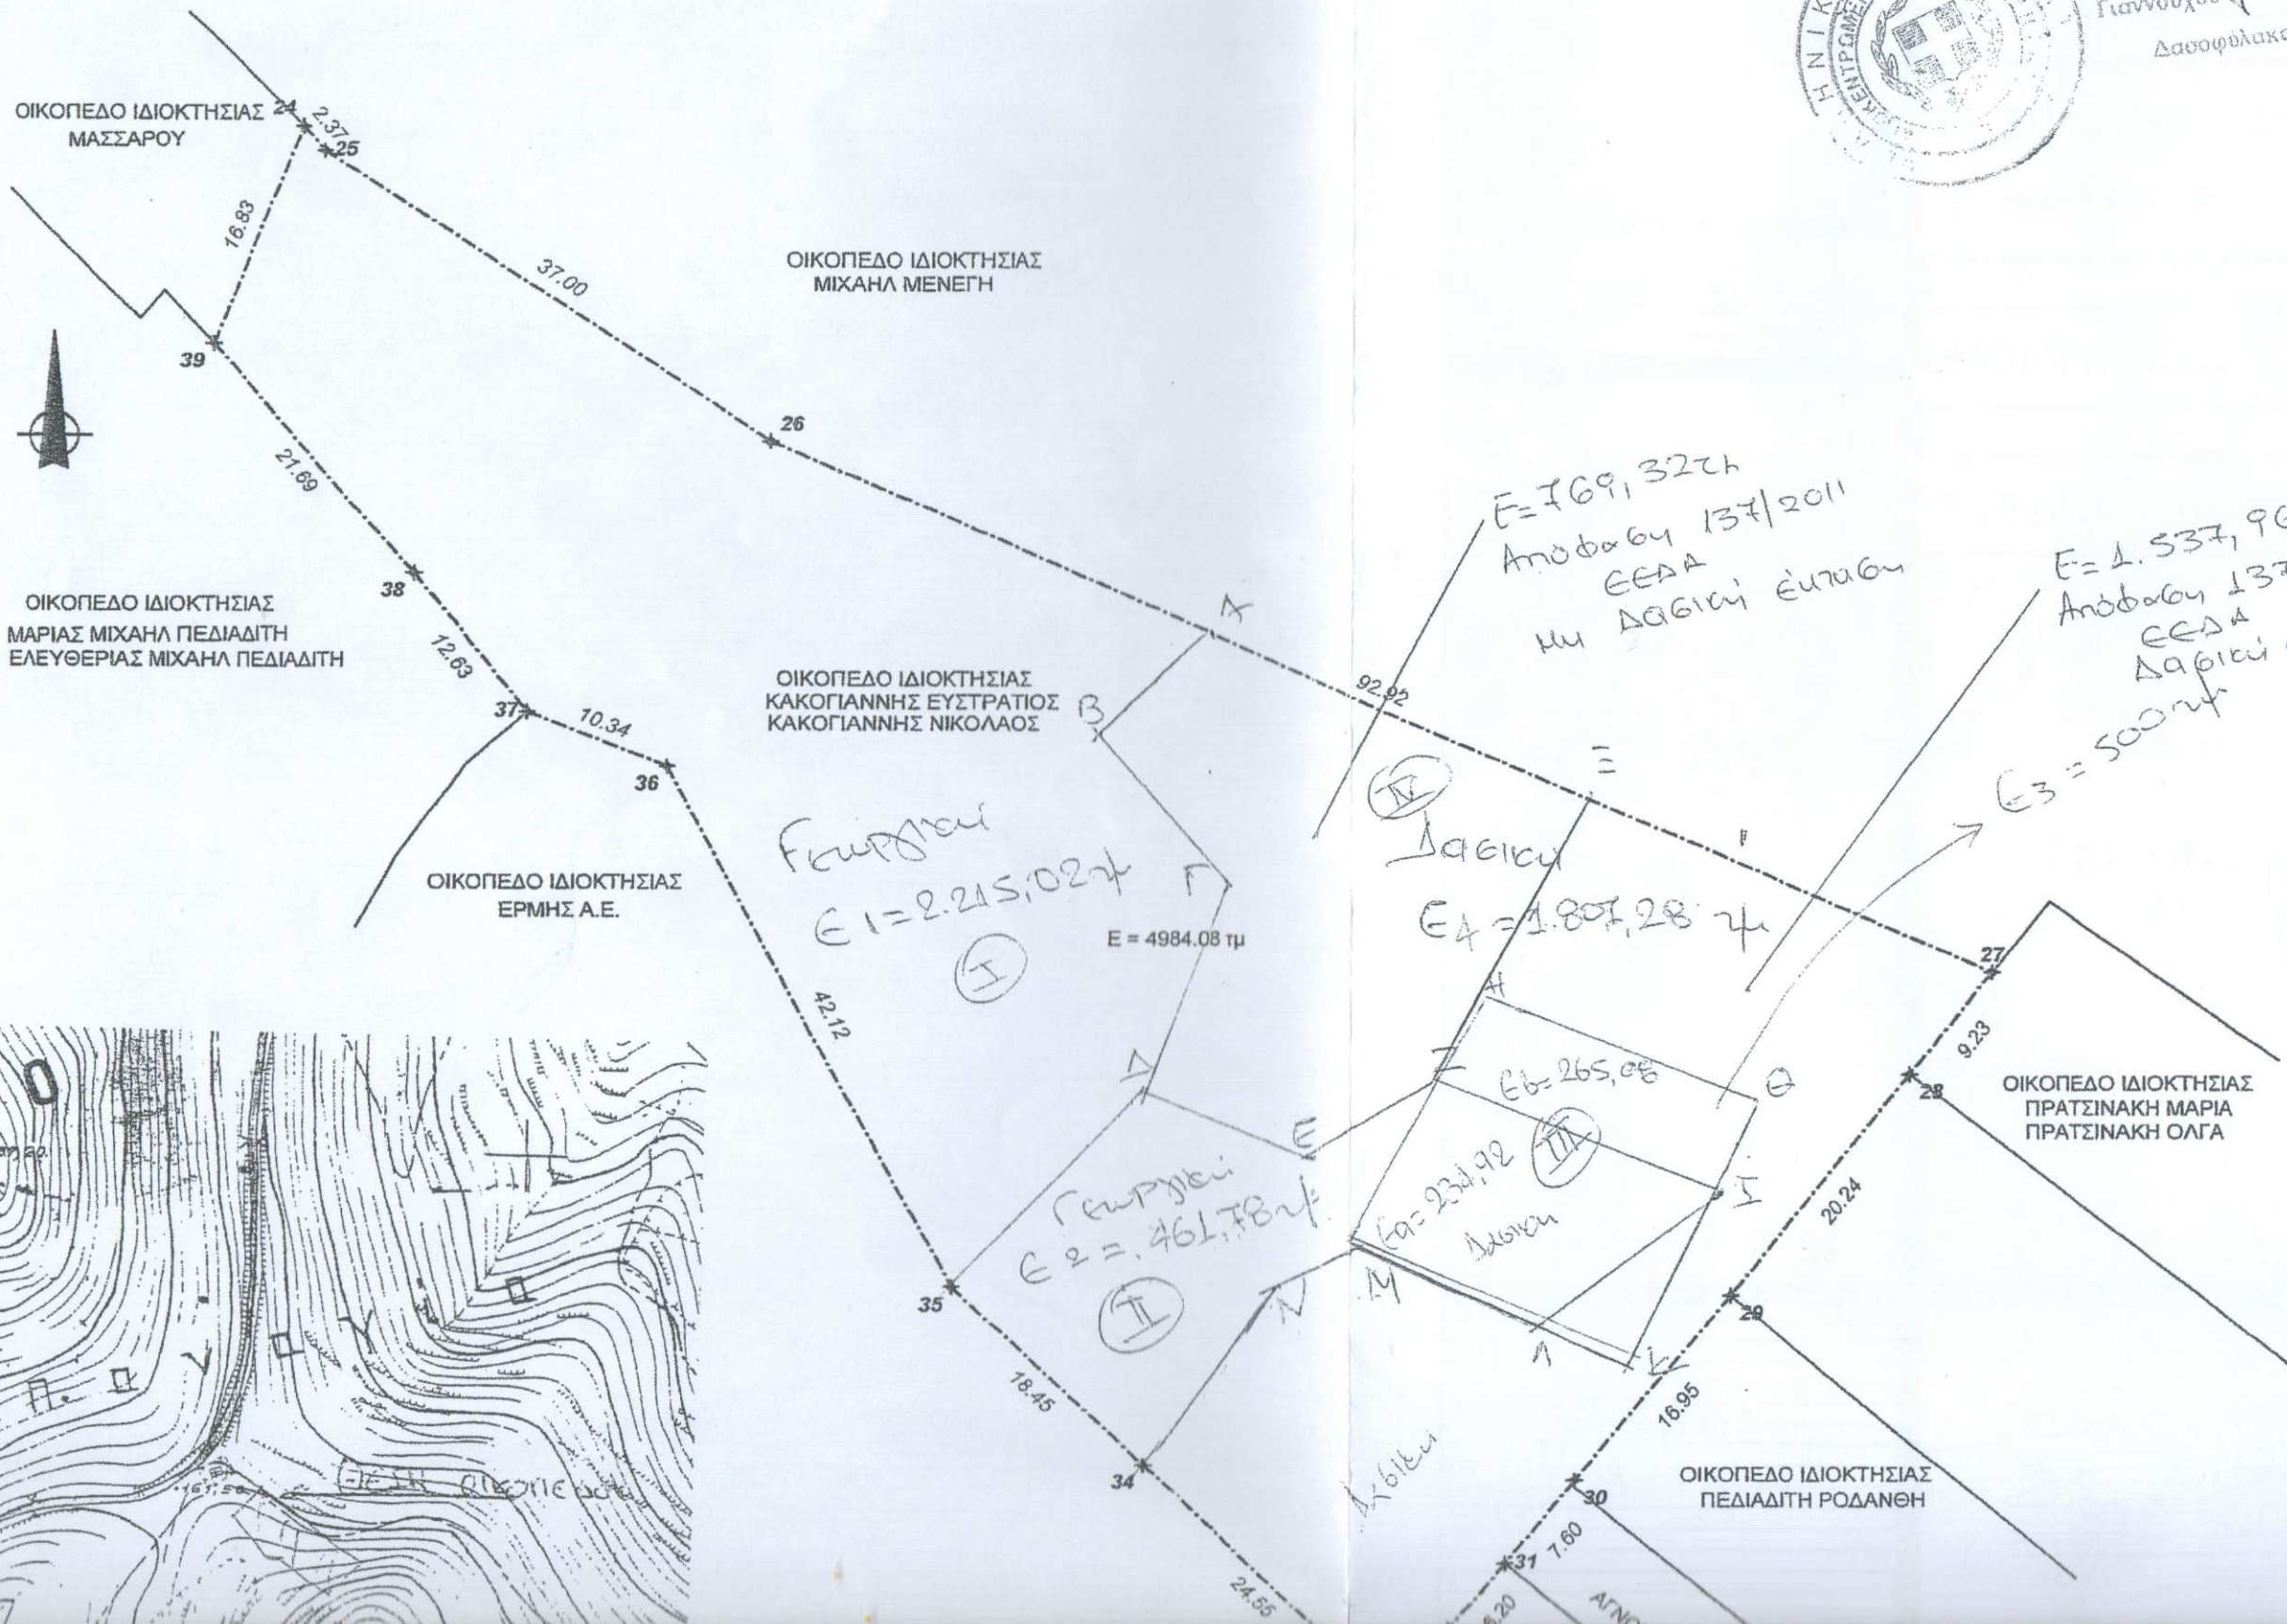

	X	Ψ
24	657117.85	3899878.66
25	657119.45	3899876.91
26	657150.10	3899856.17
27	657234.90	3899818.20
28	657229.30	3899810.86
29	657216.74	3899794.99
30	657206.23	3899781.69
31	657201.51	3899775.73
32	657197.67	3899770.87
33	657193.63	3899765.77
34	657175.93	3899782.79
35	657162.63	3899795.57
36	657143.10	3899832.89
37	657133.52	3899836.79
38	657125.72	3899846.72
39	657111.47	3899863.08