




Αριθμός απόφασης: 3/24-01-11
Αγιος Νικόλαος 24-01-2011
ΘΕΩΡΗΘΗΚΕ

Διευθυντής
της Δ/νσης Δασικών Λειτουργιών
Συλλογάρχης Ειμμανουήλ
Δασολόγος

ΦΟΡΕΑΣ ΕΡΓΟΥ	 Κ. ΣΑΡΡΑΣ & ΣΙΑ ΘΕΣΗ ΠΕΖΑ Ο.Ε. ΚΑΠΟΔΙΣΤΡΙΟΥ 38-40 151 23 ΜΑΡΟΥΣΙ τηλ. 2106101150 fax 2106101162 e-mail: info@interwind.gr	
ΕΡΓΟ	ΑΙΟΛΙΚΟ ΠΑΡΚΟ 32 MW, ΠΕΖΑ	
ΘΕΩΡΗΘΗΚΕ		
Και ακολουθεί την υπ' αριθμ. 38/2019 Απόφαση της Τ.Ε.Δ.Α. Νομού Λασιθίου ΘΕΣΗ: ο οποίος αποτελεί αναπόσπαστο τμήμα Αγιος Νικόλαος 8-10-2019 Ακριβές Αντίγραφο Εκ του πρωτοτύπου Η Γραμματέας της Τ.Ε.Δ.Α. ΜΕΛΕΤΗ	ΠΕΖΑ , ΔΗΜΟΥ ΝΕΑΠΟΛΗΣ, ΝΟΜΟΥ ΛΑΣΗΘΙΟΥ	
ΘΕΜΑ ΣΧΕΔΙΟΥ Δεσποίνα Μακρυδάκη Δασοπόνος	ΠΡΑΞΗ ΧΑΡΑΚΤΗΡΙΣΜΟΥ	
ΤΟΠΟΓΡΑΦΙΚΟ ΔΙΑΓΡΑΜΜΑ ΑΙΟΛΙΚΟΥ ΠΑΡΚΟΥ ΕΠΙ ΥΠΟΒΑΘΡΟΥ ΧΑΡΤΟΥ Γ.Υ.Σ.		ΑΡΙΘΜΟΣ ΣΧΕΔΙΟΥ ΠΕ - ΠΧ
ΚΛΙΜΑΚΑ	1:5.000 (1:50.000)	ΤΡΟΠΟΠΟΙΗΣΗ
ΗΜΕΡΟΜΗΝΙΑ	ΙΟΥΛΙΟΣ 2010	
ΥΠΟΓΡΑΦΗ	ΣΦΡΑΓΙΔΑ ΓΕΩΡΓΙΟΣ Κ. ΠΕΛΕΤΙΔΗΣ ΔΙΠΛΩΜ. ΕΓΓΡΩΝ. & ΤΟΠΟΓΡΑΦΟΣ ΜΗΧΑΝΙΚΟΣ ΕΘΝΙΚΟΥ ΜΕΤΣΟΒΙΟΥ ΠΟΛΥΤΕΧΝΕΙΟΥ ΜΕΛΟΣ Τ.Ε.Ε. - ΑΡΙΘΜΟΣ ΜΗΤΡΩΟΥ 102357 ΑΡΙΣΤΕΙΔΟΥ 155 - 178 73 ΚΑΛΛΙΘΕΑ ΤΗΛ.: 210 9595632 Α.Φ.Μ. 068753524 - Β' Δ.Ο.Υ. ΚΑΛΛΙΘΕΑΣ	

ΒΑΔΟΝ ΕΚΤΑΣΗΣ ΠΡΟΣ ΧΑΡΑΚΤΗΡΙΣΜΟ : 1.174.452 Τ.Μ.

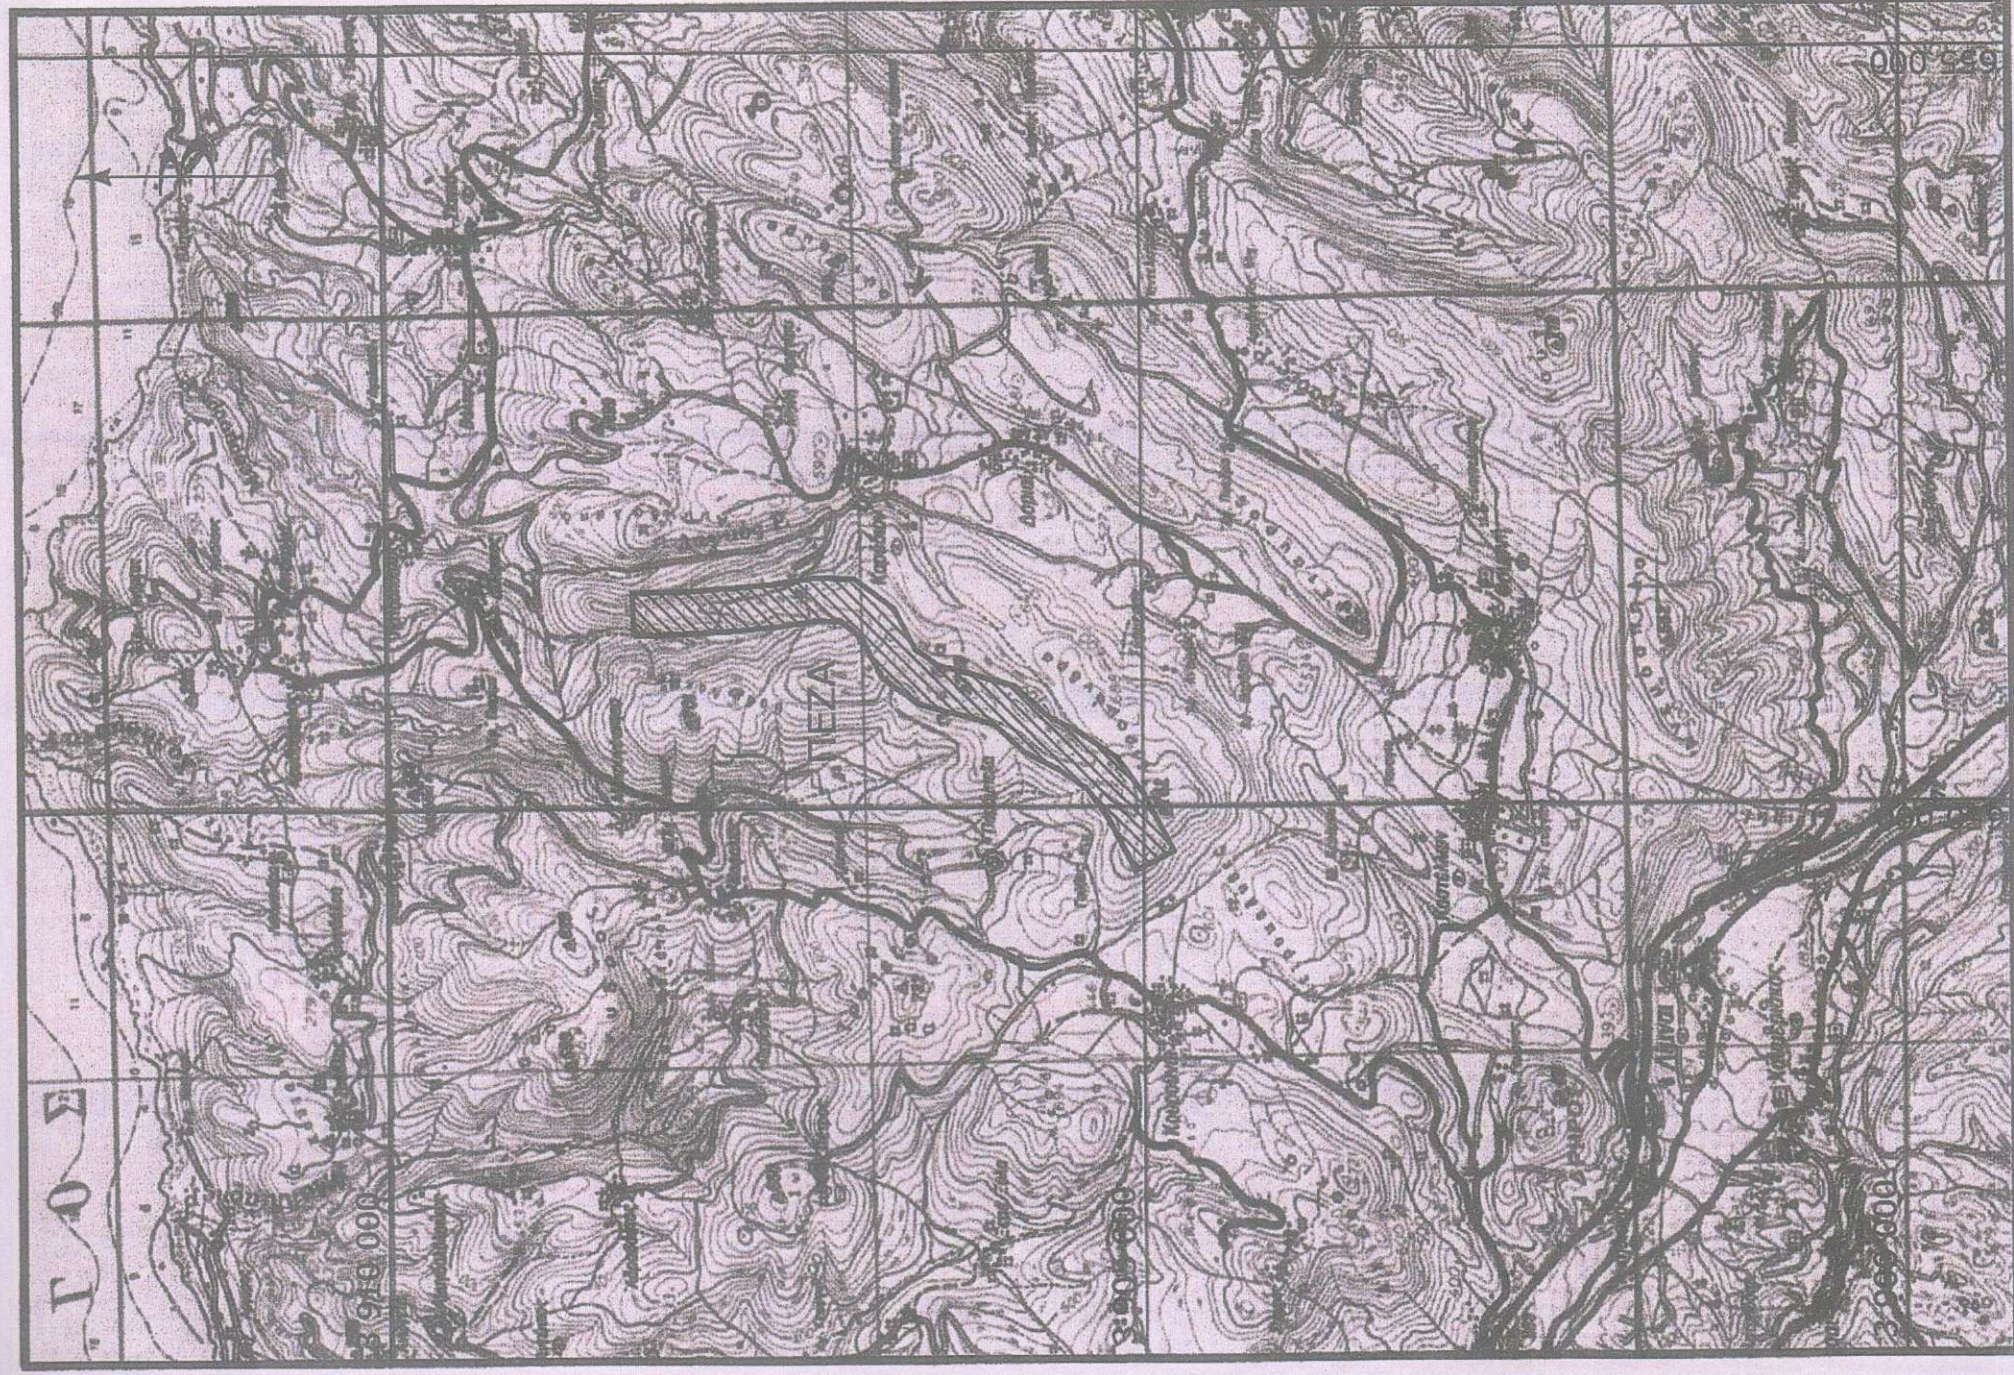

ΣΥΝΤΕΤΑΓΜΕΝΕΣ ΚΕΝΤΡΩΝ ΑΝΕΜΟΓΕΝΝΗΤΡΙΩΝ ΚΑΙ ΟΙΚΙΣΚΟΥ
ΕΛΕΓΧΟΥ, ΑΙΟΛΙΚΟΥ ΠΑΡΚΟΥ ΙΣΧΥΟΣ 32 MW, ΣΤΗ ΘΕΣΗ ΠΕΖΑ,
ΔΗΜΟΥ ΝΕΑΠΟΛΗΣ, ΝΟΜΟΥ ΛΑΣΗΘΙΟΥ

Α/Α	ΗΑΤΤ (m.)		ΕΓΣΑ'87 (m.)	
	X	Y	X	Y
ΑΓ1	16 427	3 152	649 763	3 904 991
ΑΓ2	16 674	3 274	650 008	3 905 117
ΑΓ3	16 887	3 422	650 219	3 905 268
ΑΓ4	17 033	3 631	650 362	3 905 479
ΑΓ5	17 151	3 851	650 477	3 905 701
ΑΓ6	17 347	4 057	650 669	3 905 910
ΑΓ7	17 420	4 305	650 739	3 906 158
ΑΓ8	17 491	4 553	650 806	3 906 408
ΑΓ9	17 637	4 750	650 949	3 906 607
ΑΓ10	17 909	4 883	651 219	3 906 743
ΑΓ11	18 063	5 083	651 370	3 906 945
ΑΓ12	18 075	5 292	651 379	3 907 155
ΑΓ13	18 039	5 563	651 339	3 907 426
ΑΓ14	18 018	5 832	651 314	3 907 694
ΑΓ15	18 002	6 102	651 294	3 907 964
ΑΓ16	17 998	6 353	651 286	3 908 215
Ο.Ε.	17 573	4 671	650 887	3 906 526

ΣΥΝΤΕΤΑΓΜΕΝΕΣ ΚΟΡΥΦΩΝ ΠΟΛΥΓΩΝΟΥ ΑΙΟΛΙΚΟΥ ΠΑΡΚΟΥ
ΙΣΧΥΟΣ 32 MW, ΣΤΗ ΘΕΣΗ ΠΕΖΑ, ΔΗΜΟΥ ΝΕΑΠΟΛΗΣ, ΝΟΜΟΥ
ΛΑΣΗΘΙΟΥ

Α/Α	ΗΑΤΤ (m.)		ΕΓΣΑ'87 (m.)	
	X	Y	X	Y
K1	16 239	3 214	649 574	3 905 051
K2	16 602	3 395	649 934	3 905 237
K3	16 787	3 523	650 117	3 905 367
K4	16 914	3 704	650 241	3 905 551
K5	17 037	3 933	650 361	3 905 781
K6	17 222	4 129	650 543	3 905 980
K7	17 286	4 344	650 604	3 906 196
K8	17 363	4 616	650 677	3 906 469
K9	17 544	4 861	650 855	3 906 716
K10	17 818	4 994	651 127	3 906 853
K11	17 926	5 134	651 232	3 906 994
K12	17 934	5 287	651 238	3 907 148
K13	17 900	5 549	651 200	3 907 409
K14	17 879	5 822	651 175	3 907 682
K15	17 862	6 096	651 154	3 907 956
K16	17 856	6 492	651 142	3 908 351
K17	18 137	6 494	651 423	3 908 358
K18	18 142	6 107	651 434	3 907 971
K19	18 158	5 841	651 454	3 907 705
K20	18 179	5 578	651 478	3 907 442
K21	18 215	5 298	651 519	3 907 163
K22	18 200	5 032	651 508	3 906 897
K23	18 000	4 771	651 312	3 906 633
K24	17 729	4 639	651 042	3 906 497
K25	17 619	4 490	650 935	3 906 347
K26	17 555	4 265	650 874	3 906 121
K27	17 471	3 985	650 795	3 905 840
K28	17 266	3 768	650 592	3 905 620
K29	17 153	3 557	650 482	3 905 407
K30	16 987	3 321	650 321	3 905 168
K31	16 745	3 154	650 081	3 904 998