


Y=3909750

Y=3909725

Y=3909700

X=562450

Y=3909675

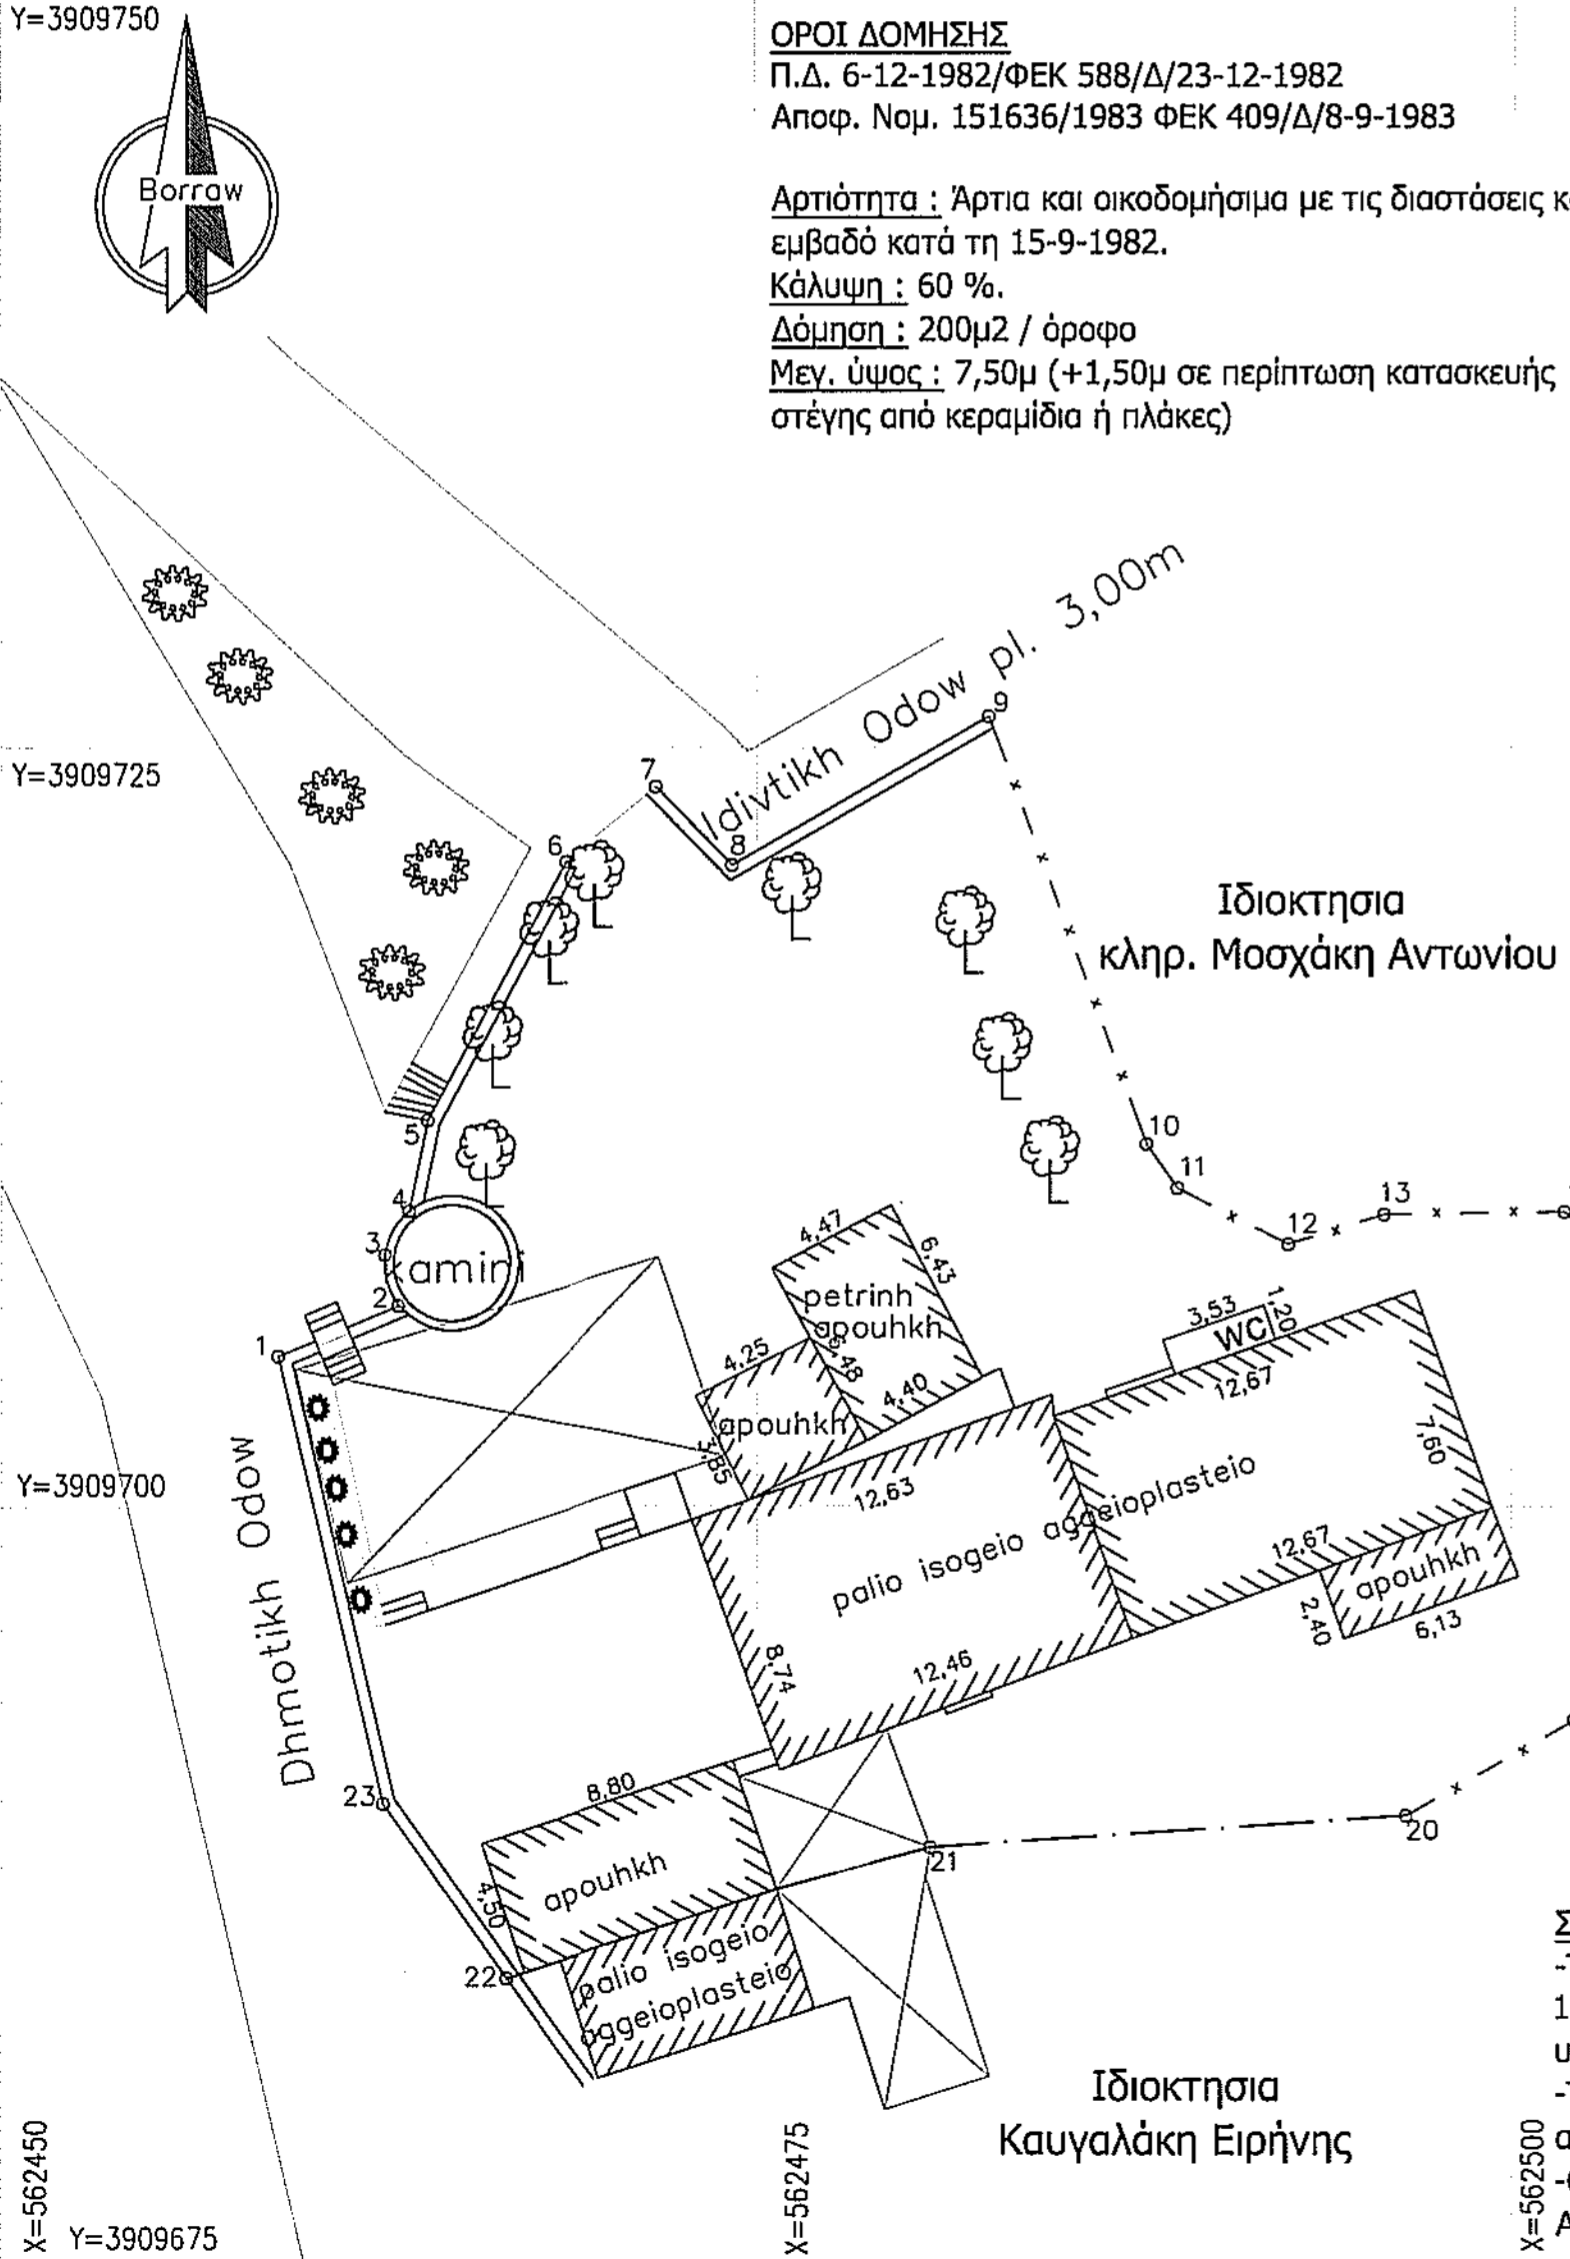

**ΟΡΟΙ ΔΟΜΗΣΗΣ**  
 Π.Δ. 6-12-1982/ΦΕΚ 588/Δ/23-12-1982  
 Αποφ. Νομ. 151636/1983 ΦΕΚ 409/Δ/8-9-1983

Αρτιότητα : Άρτια και οικοδομήσιμα με τις διαστάσεις και εμβαδό κατά τη 15-9-1982.  
 Κάλυψη : 60 %.  
 Δόμηση : 200μ2 / όροφος  
 Μεγ. ύψος : 7,50μ (+1,50μ σε περίπτωση κατασκευής στέγης από κεραμίδια ή πλάκες)


ΚΟΡΥΦΕΣ ΑΚΙΝΗΤΟΥ			
	X	C	Pleyrew
1	+562459.12	+3909705.01	4.30
2	+562463.09	+3909706.67	1.74
3	+562462.65	+3909708.36	1.65
4	+562463.45	+3909709.8	3.05
5	+562464.06	+3909712.78	9.67
6	+562468.66	+3909721.29	3.84
7	+562471.64	+3909723.71	3.62
8	+562474.17	+3909721.12	9.82
9	+562482.68	+3909726.02	15.03
10	+562487.91	+3909711.93	1.78
11	+562488.94	+3909710.47	4.11
12	+562492.61	+3909708.63	3.32
13	+562495.79	+3909709.61	5.98
14	+562501.77	+3909709.7	2.00
15	+562503.4	+3909708.54	4.97
16	+562505.80	+3909704.18	3.91
17	+562506.79	+3909700.40	3.31
18	+562506.20	+3909697.14	5.88
19	+562502.08	+3909692.95	6.39
20	+562496.52	+3909689.79	15.80
21	+562480.75	+3909688.74	14.70
22	+562466.68	+3909684.48	7.07
23	+562462.58	+3909690.24	15.17

E=1188m2

ΥΠΟΜΝΗΜΑ	
	ΚΤΙΣΜΑΤΑ
	ΤΟΙΧΕΙΟ
	ΠΕΡΙΦΡΑΞΗ
	ΟΡΙΟ ΑΚΙΝΗΤΟΥ
	ΠΕΡΓΟΛΑ
	ΡΑΜΠΑ

**Σημειώσεις:**  
 -Τα όρια του ακινήτου 1-2-3-4-5-6-7-8-9-10-11-12-13-14-15-16-17-18-19-20-21-22-23-1 υποδείχθησαν από την ιδιοκτήτρια.  
 -Το ακίνητο βρίσκεται εντός της ζώνης των 800μ από τον οικισμό Πηγουνιανά Μυλοποτάμου.  
 -Οι μετρήσεις έγιναν στο Εθνικό Σύστημα Αναφοράς ΕΓΣΑ 87.

X=562525

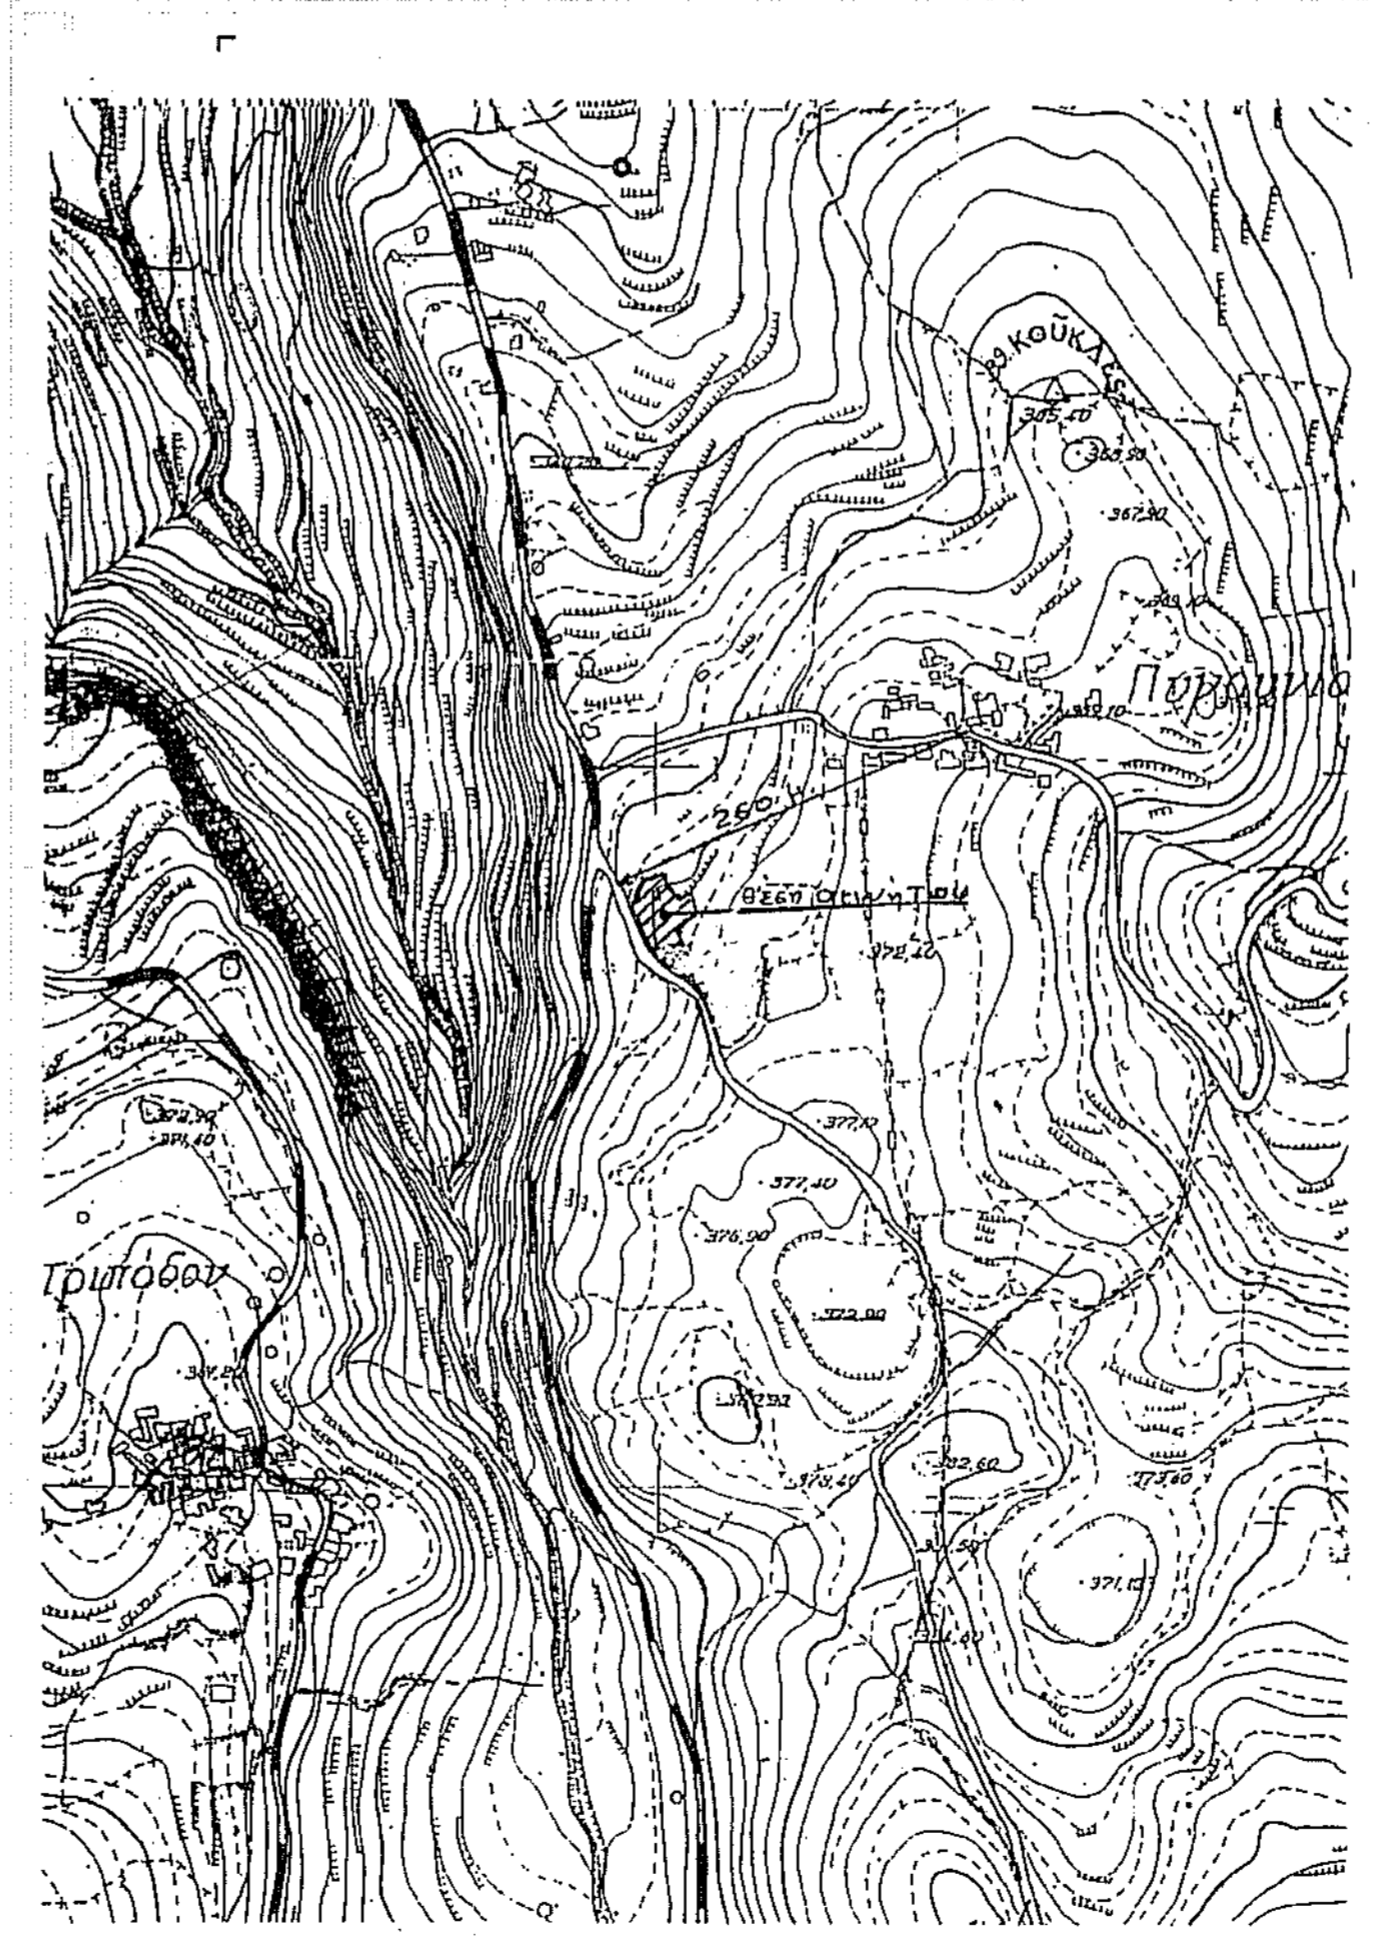

ΑΠΟΣΠΑΣΜΑ ΧΑΡΤΗ ΠΕΡΙΟΧΗΣ ΚΛ. 1:5000

**ΜΕΛΕΤΗΤΗΣ** ΚΟΥΦΑΚΗ ΑΡΓΥΡΩ  
 ΑΓΡ. ΤΟΠΟΓΡΑΦΟΣ ΜΗΧ/ΚΟΣ

**ΕΡΓΟΔΟΤΗΣ** ΚΑΥΓΑΛΑΚΗ ΕΛΕΝΗ  
 ΣΧΕΔΙΟ ΑΡΧΕΙΟΥ

**ΕΡΓΟ** ΤΟΠΟΓΡΑΦΙΚΗ ΑΠΟΤΥΠΩΣΗ  
 ΙΔΙΟΚΤΗΣΙΑΣ

**ΘΕΜΑ** ΤΟΠΟΓΡΑΦΙΚΟ ΔΙΑΓΡΑΜΜΑ

**ΘΕΣΗ** ΠΗΓΟΥΝΙΑΝΑ ΔΗΜΟΥ  
 ΜΥΛΟΠΟΤΑΜΟΥ ΝΟΜΟΥ  
 ΡΕΘΥΜΝΗΣ

Ειρήνη Ελ. Κατσούγκρη  
 MSc Δασολόγος

**ΕΜΒΑΔΟΝ :** E (1-23) = 1188M2

**ΚΛΙΜΑΚΑ :** 1 : 250

**ΗΜΕΡΟΜΗΝΙΑ** ΙΟΥΛΙΟΣ 2019

**ΥΠΟΓΡΑΦΗ**

18-10-2019

ΚΑΡΚΑΛΕΙΑ ΚΑΡΤΟΛΑΚΗ  
 ΔΡ. ΜΕΤΡΩΣ

**ΣΦΡΑΓΙΔΑ**

ΑΡΓΥΡΩ Ε. ΚΟΥΦΑΚΗ  
 ΔΙΠΛΩΜΑΤΟΥΧΟΣ ΑΓΡΟΝΟΜΟΣ  
 ΤΟΠΟΓΡΑΦΟΣ ΜΗΧΑΝΙΚΟΣ ΕΜΠ  
 ΜΕΛΟΣ Ε.Ε. ΔΕ. ΜΗΤΡΩΟΥ 132124  
 ΕΛ. ΒΕΝΙΖΕΛΟΥ 24 ΡΕΘΥΜΝΗ 74100  
 Α.Φ.Μ. 10091525 Δ.Δ.ΟΥ. ΡΕΘΥΜΝΙΟΥ  
 Τ.Α. 24219 22518