

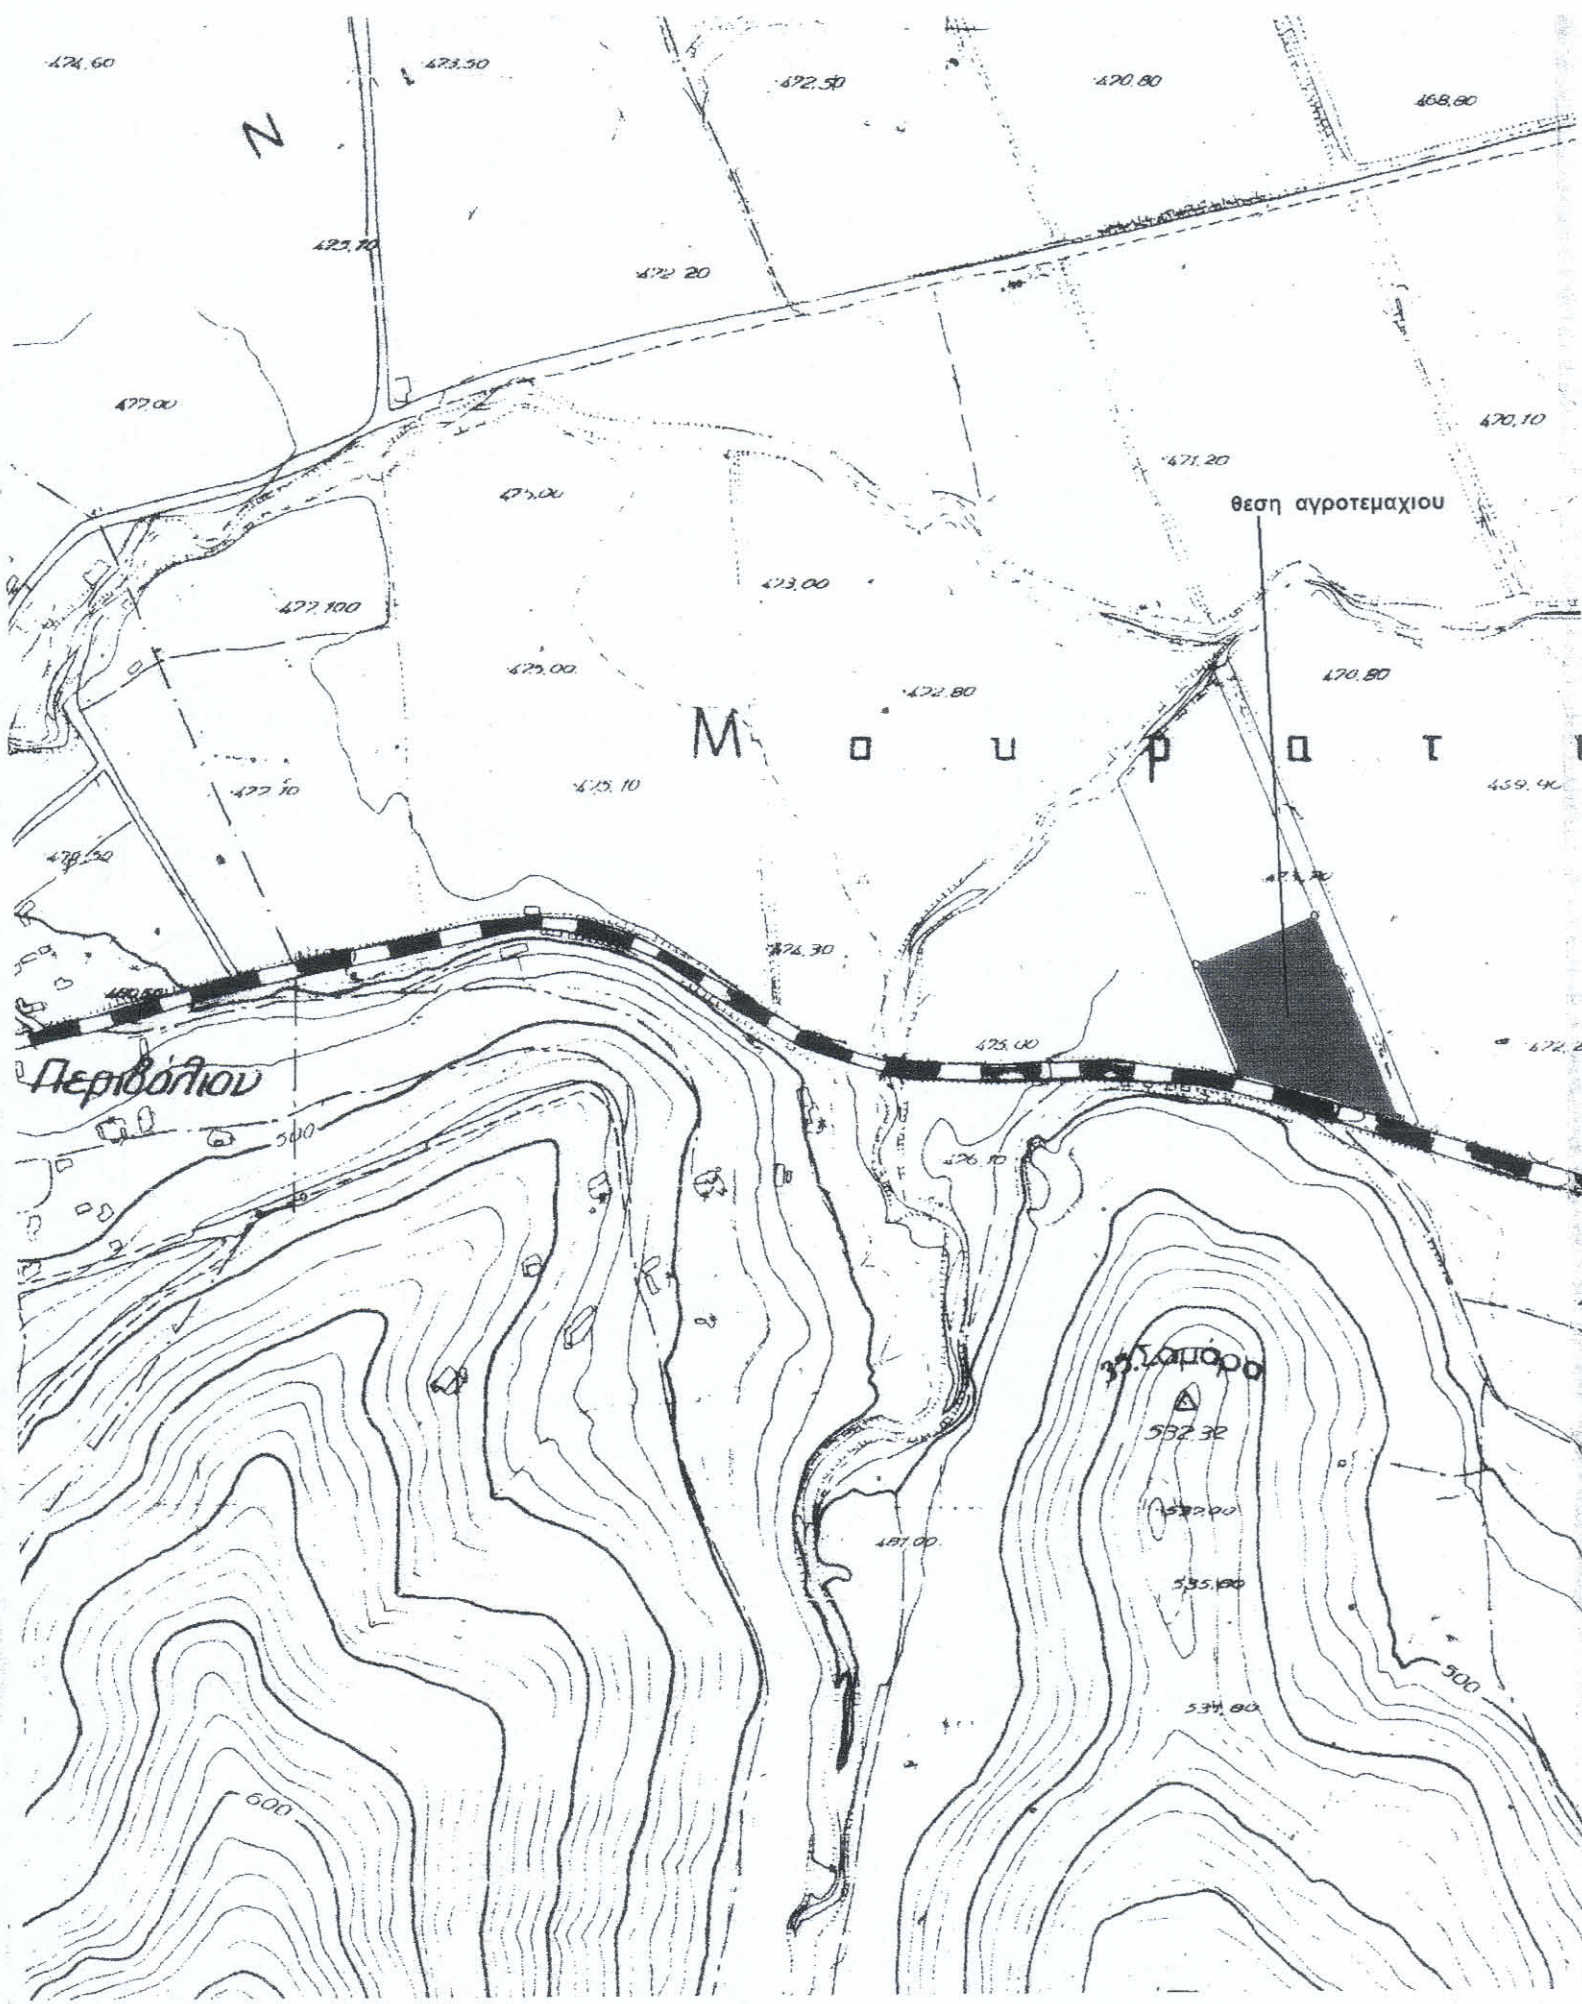


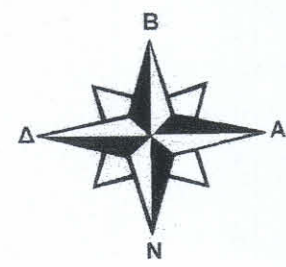

αποσπασμα χάρτη Γ.Υ.Σ. φύλλο 5249/4 (ΛΕΟΝΤΑΡΙΟΝ)
κλίμακα 1:5000

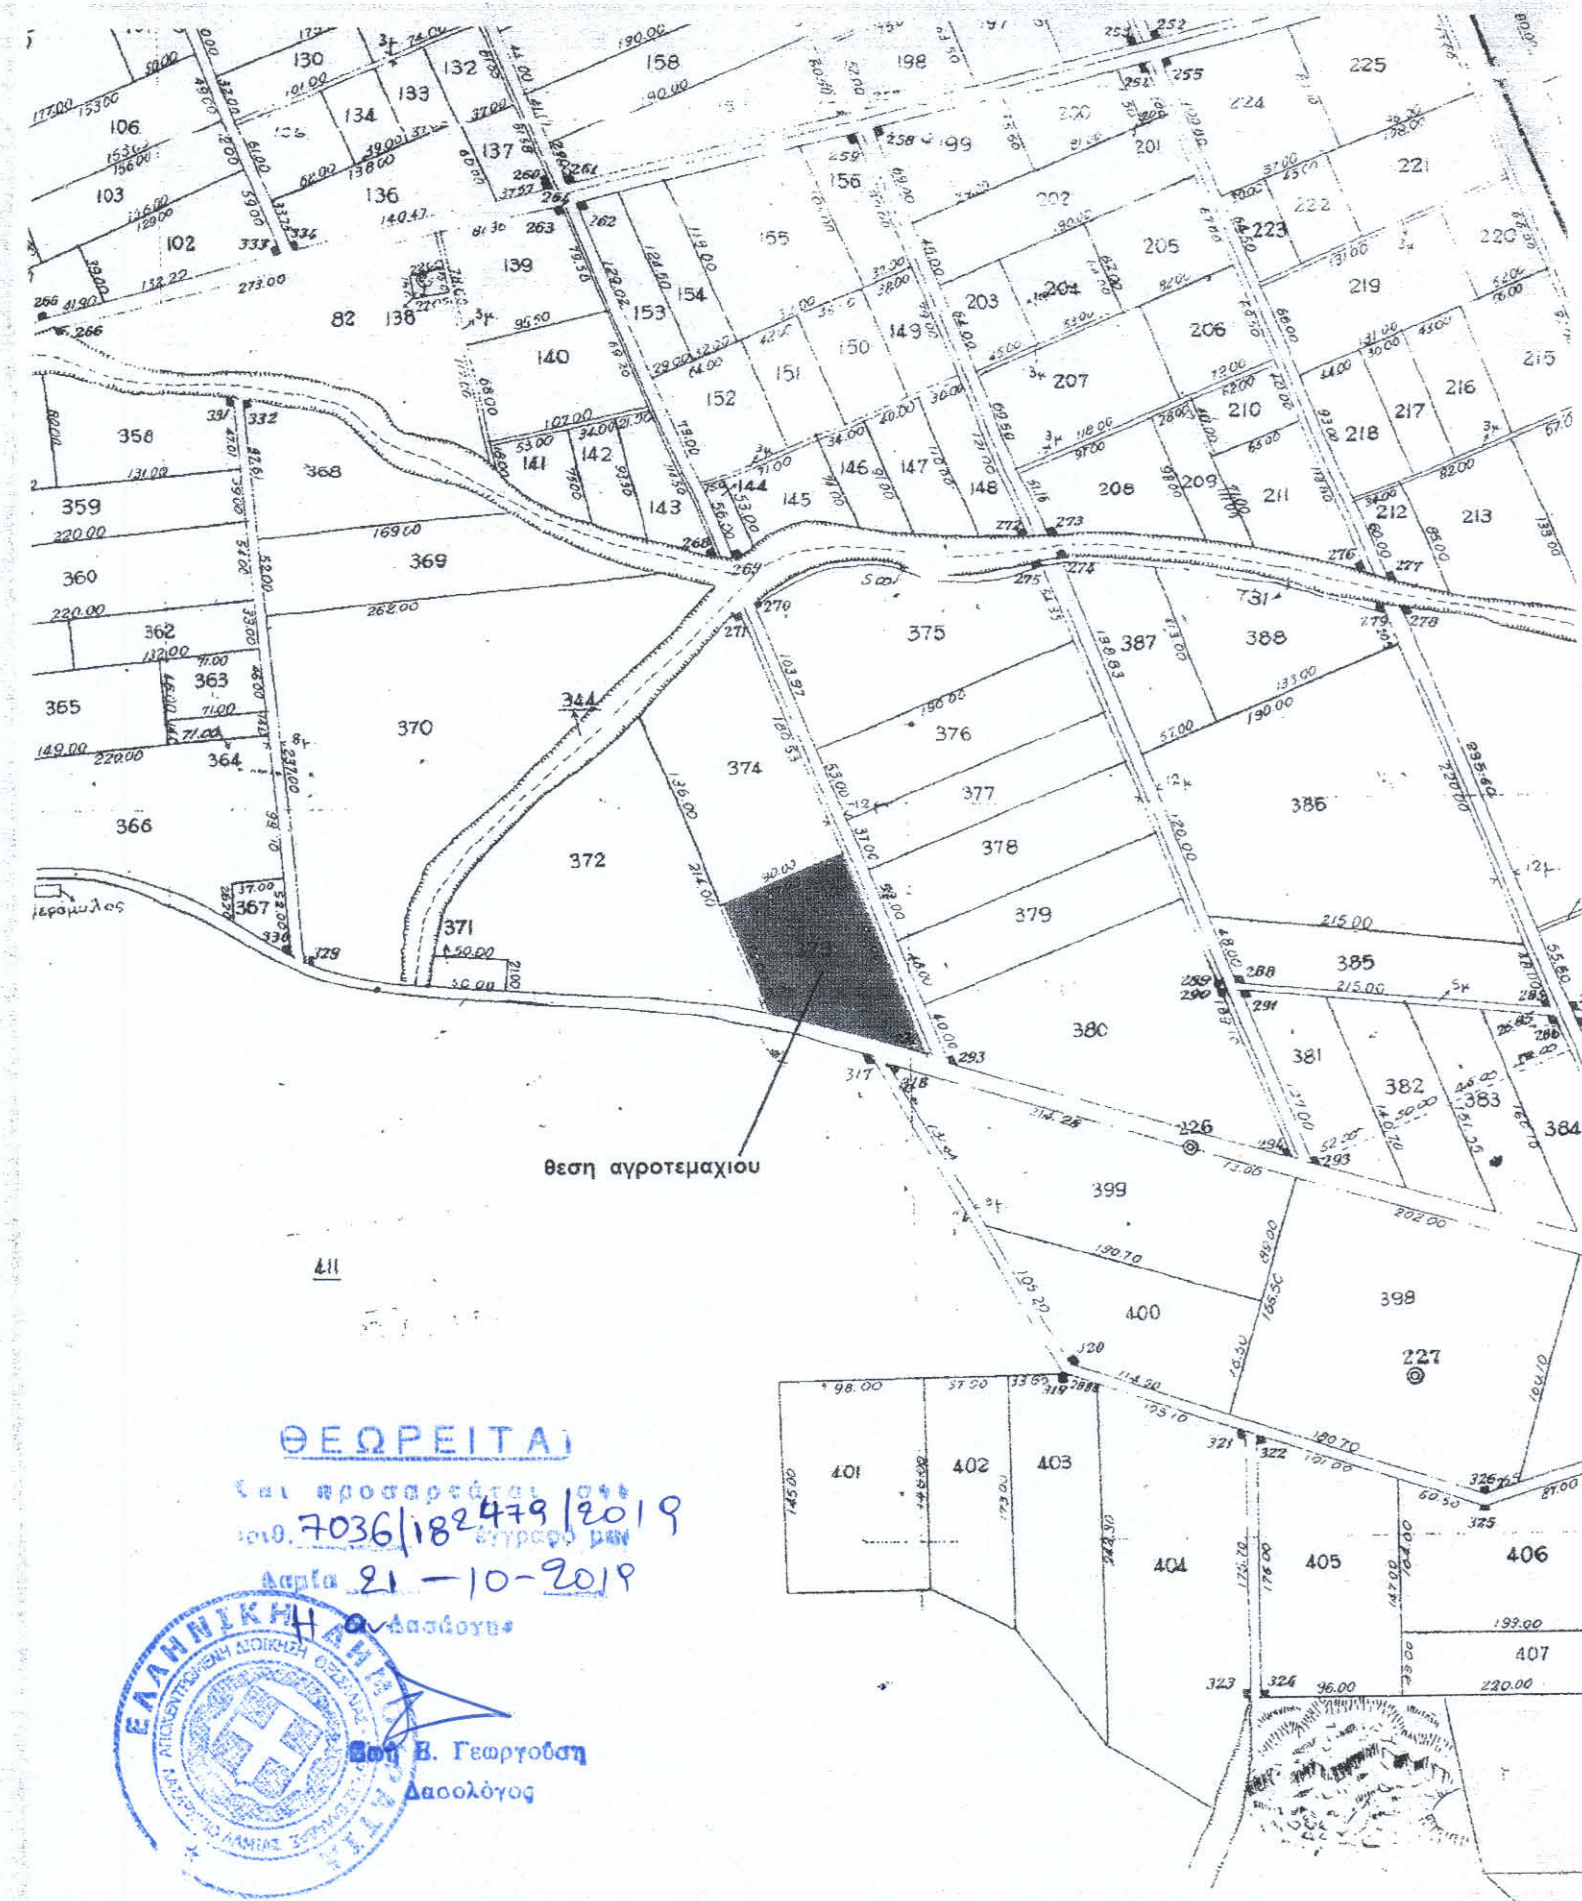

αποσπασμα χάρτη αναδασμού αγροκτηματος ΠΕΡΙΒΟΛΙΟΥ ετους 1966
κλίμακα 1:5000

ΔΗΛΩΣΗ ΜΗΧΑΝΙΚΟΥ (N.651/77)

Δηλώνω σύμφωνα με το νόμο για το αγροτεμάχιο με στοιχεία (ΑΒΓΔΑ) και με εμβαδόν 9857.00 m², που βρίσκεται στη θέση "Μαυρογία" της Τοπ. Κοινότητας Περιβολίου, Δημοτικής Ενότητας Ξυνιάδας, Δήμου Δομοκού, Περιφερειακής Ενότητας Φθιώτιδας ότι:
α. είναι αρπιο και οικοδομημένο κατά κανόνα, σύμφωνα με τις ισχύουσες διατάξεις
β. βρίσκεται εκτός των ορίων του οικισμού Τοπικής Κοινότητας Περιβολίου
γ. δεν εμπίπτει στις διατάξεις του Ν. 1337/83 και δεν οφείλει εισφορά σε γη και χρήμα
δ. εντός του γηπέδου δεν διερχονται εναερίες γραμμές μεταφοράς υψηλής τάσης ΔΕΗ,
αγωγός φυσικού αερίου, οδός προϋφισταμένη του 1923 ή ρεμα και
ε. εντός των ορίων αγροτεμαχίων δεν υφίστανται διατηρήσιμα κτίσματα
ο δηλώνων

ΔΗΜΗΤΡΙΟΣ Σ. ΠΑΡΑΠΕΡΑΣ
ΔΙΠΛΩΧΟΣ ΠΟΛΙΤΙΚΟΣ ΜΗΧΑΝΙΚΟΣ
ΑΡΧΙΤΕΚΤΟΝΕΙΟ ΠΑΝΕΠΙΣΤΗΜΙΟΥ ΘΕΣΣΟΝΙΚΗΣ
ΜΕΛΟΣ Τ.Ε.Ε. ΑΡΙΘΜΟΣ ΜΗΤΡΩΟΥ 51235
ΠΛΑΤΕΙΑ ΕΛΕΥΘΕΡΙΑΣ 5 ΛΑΜΙΑ ΤΗΛ. 38422
ΑΦΜ 042394429 ΔΟΥ ΛΑΜΙΑΣ

ΥΠΟΜΝΗΜΑ

Εμβαδόν αγροτεμαχίου με στοιχεία (ΑΒΓΔΑ) = 9857.00 m².

ΠΑΡΑΤΗΡΗΣΕΙΣ

1. Το αγροτεμάχιο βρίσκεται στον αναδασμό του αγροκτηματος Περιβολίου Δομοκού του ετους 1966 με αριθμό τεμαχίου 373.
2. Το διαγράμμα είναι ενταγμένο στο κρατικό σύστημα συντεταγμένων ΕΓΣΑ '87.
3. Οι διαστάσεις και το εμβαδόν υπολογίστηκαν από τις συντεταγμένες των κορυφών.
4. Τα όρια του γηπέδου είναι τα τελικά όρια της ιδιοκτησίας σύμφωνα με τον ιδιοκτήτη.
5. Η εξάρτηση από το ΕΓΣΑ 87 πραγματοποιήθηκε με GPS και κανόντας χρήση του Ελληνικού συστήματος εντοπισμού HEPOS.

ΔΗΛΩΣΗ ΙΔΙΟΚΤΗΤΗ (N. 4030/2011)

Η υπογραφομένη Δημήτρα Μυρεσιωτή δηλώνω ότι:

- τα αρχικά και υλοποιημένα όρια του αγροτεμαχίου (ΑΒΓΔΑ) και με εμβαδόν Ε = 9857.00 m² που βρίσκεται εκτός σχεδίου στην Τοπική Κοινότητα Περιβολίου, στο Δήμο Δομοκού, Περιφερειακής Ενότητας Φθιώτιδας δειχτήκαν από εμένα και ότι ευθύνομαι για την ακρίβεια των δηλούμενων ορίων του γεωτεμαχίου και για την ύπαρξη και την αιτία του δικαιώματός μου να ζητήσω την έκδοση χρήσεων γης. η δηλούσα

ΟΡΟΙ ΔΟΜΗΣΗΣ

Π.Δ. 24-5-1985, Φ.Ε.Κ. 270 Δ' / 31-5-1985

	(162) άρθρο 1, γενικές διατάξεις - (163) άρθρο 2, γεωργικές αποθήκες	
ελάχιστο πρόσωπο	45.00 μ.	45.00 μ.
ελάχιστο εμβαδόν	4000.00 m ²	4000.00 m ²
συντελεστής δόμησης	0.2	0.9
ποσοστό καλυψης	10 %	30 %
συντελεστής κατ'όγκον εκμεταλευσης		3.3
ύψος	7.50 μ.	11.00 μ.
απόσταση από πλαγία ορία	15.00 μ.	5.00 μ.
μέγιστος αριθμός οροφών	2	3

ΕΡΓΟΔΟΤΗΣ: ΔΗΜΗΤΡΑ Κ. ΜΥΡΕΣΙΩΤΗ

ΕΡΓΟ: ΑΠΟΤΥΠΩΣΗ ΑΓΡΟΤΕΜΑΧΙΟΥ

ΘΕΜΑ: ΤΟΠΟΓΡΑΦΙΚΟ ΔΙΑΓΡΑΜΜΑ

ΘΕΣΗ: ΕΚΤΟΣ ΣΧΕΔΙΟΥ ΘΕΣΗ "ΜΑΥΡΟΓΙΑ"
ΑΝΑΔΑΣΜΟΣ 1966 Αρ. Τεμ.-373-
ΚΤΗΜΑΤΙΚΗΣ ΠΕΡΙΦΕΡΕΙΑΣ ΠΕΡΙΒΟΛΙΟΥ
ΔΗΜΟΤΙΚΗΣ ΕΝΟΤΗΤΑΣ ΞΥΝΙΑΔΑΣ
ΔΗΜΟΥ ΔΟΜΟΚΟΥ, Π.Ε. ΦΘΙΩΤΙΔΑΣ

ΚΛΙΜΑΚΑ 1:500

ΗΜΕΡΟΜΗΝΙΑ: ΜΑΡΤΙΟΣ 2018

ΣΦΡΑΓΙΔΑ - ΥΠΟΓΡΑΦΗ

ΘΕΩΡΗΣΗ ΥΠΗΡΕΣΙΑΣ

ΔΗΜΗΤΡΙΟΣ Σ. ΠΑΡΑΠΕΡΑΣ
ΔΙΠΛΩΧΟΣ ΠΟΛΙΤΙΚΟΣ ΜΗΧΑΝΙΚΟΣ
ΑΡΧΙΤΕΚΤΟΝΕΙΟ ΠΑΝΕΠΙΣΤΗΜΙΟΥ ΘΕΣΣΟΝΙΚΗΣ
ΜΕΛΟΣ Τ.Ε.Ε. ΑΡΙΘΜΟΣ ΜΗΤΡΩΟΥ 51235
ΠΛΑΤΕΙΑ ΕΛΕΥΘΕΡΙΑΣ 5 ΛΑΜΙΑ ΤΗΛ. 38422
ΑΦΜ 042394429 ΔΟΥ ΛΑΜΙΑΣ

Κορυφή	X	Y	U _{i+1}
A	343747.790	4325230.659	87.00
B	343828.959	4325261.975	147.60
Γ	343882.087	4325124.288	110.79
Δ	343776.226	4325156.954	79.00

Η εξάρτηση από το ΕΓΣΑ 87 πραγματοποιήθηκε με σύστημα GPS και κανόντας χρήση του Ελληνικού συστήματος εντοπισμού HEPOS.

ΠΡΑΞΗ
Η έκταση που απεικονίζεται στο παρόν τοπογραφικό διάγραμμα με στοιχεία "ΑΒΓΔΑ" και εμβαδόν 9857.00 m² στη θέση "Μαυρογία" του αγροκτηματος Περιβολίου Δομοκού, Περιφερειακής Ενότητας Φθιώτιδας, ανήκει στην ιδιοκτησία της κ. Δημήτρας Μυρεσιωτής, σύμφωνα με τον αριθμό 3 παραβάνη 998/79 της 16.1.1985.
Λαμία 17-10-2019
Η Δασολόγος
Ασασούρα Κων/να Δασολόγος