


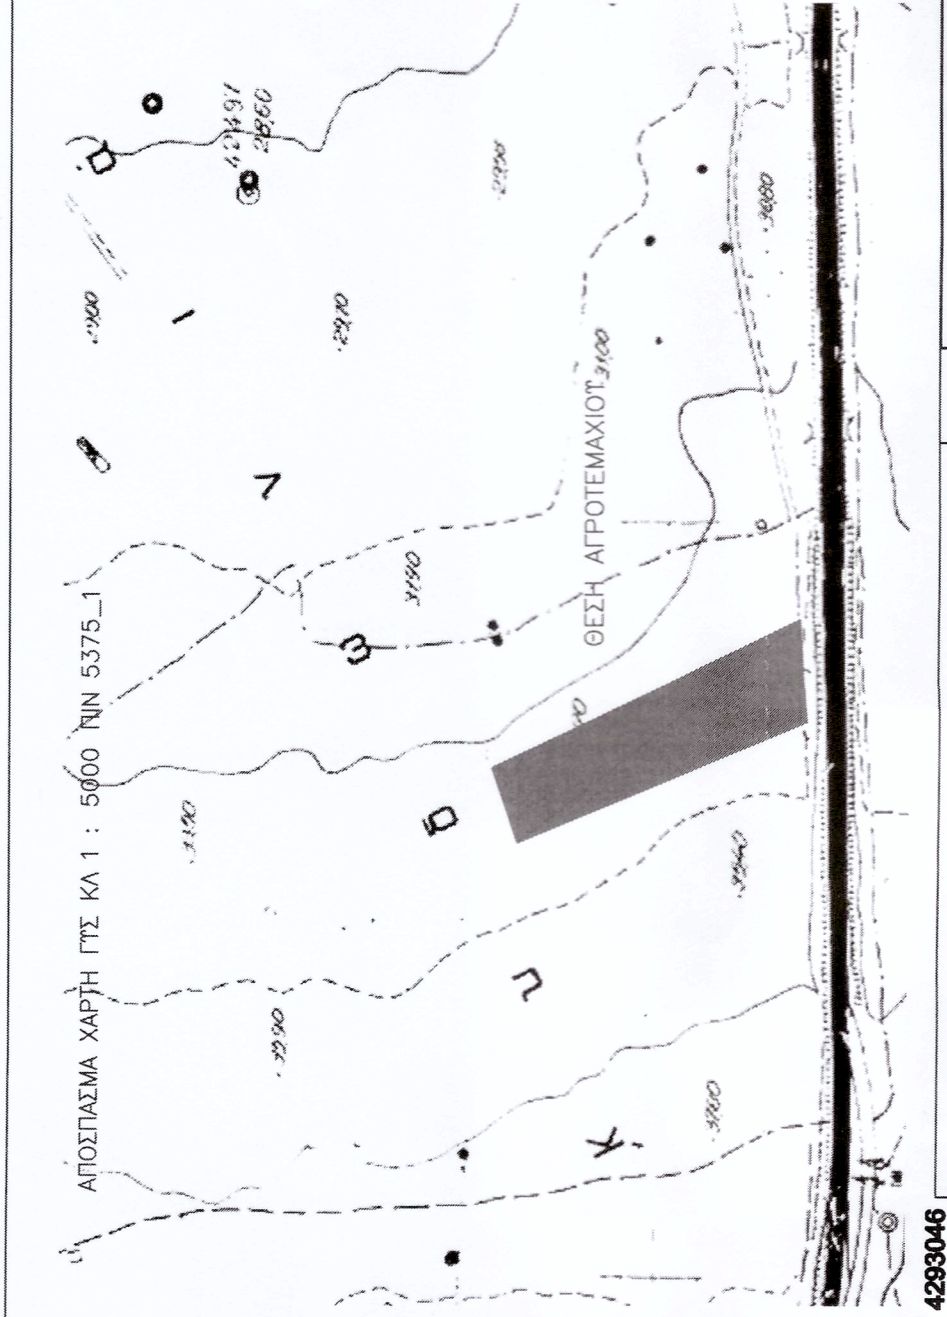


- 1. ΣΤΟΙΧΕΙΑ ΙΔΙΟΚΤΗΣΙΑΣ**
Το αγρό, βάση των σημείων αποτυπωσής & εφαρμογής των κορυφών [1,2,3,4,1] βρίσκεται στη θέση "Αγ Γεωργίου" Τ.Κ Καυνουργίου της Δ.Ε Καμν Βουρλών Δ. Καμν Βουρλών Π.Ε. ΦΘΙΩΤΙΔΑΣ. Εμβαδο αγροτεμαχίου Ε = 12.508,40 m2
- 2. ΟΡΟΙ ΔΟΜΗΣΗΣ**
Η δόμηση διενεργείται από τις διατάξεις Π.Δ. 31/05/85 (Φ.Ε.Κ. 270 Δ') όπως αυτό τροποποιήθηκε με το ΦΕΚ Β' 583/14-4-2011 και τις Τ.Α. 40158/25-8-2010 (ΦΕΚ ΑΑΠ 376) (ΦΕΚ Β' 1556) και Τ.Α. 36720/25-8-2010 (ΦΕΚ ΑΑΠ 376) προκειμένου για εγκατάσταση Φ/Β σταθμών Αποσάφηση δ = 5,00 μ. από τα ορια του γηπέδου Αποσάφηση δ = 15 μ. από δημόσια δασική έκταση Αποσάφηση δ = 20,00 μ. από την οδό ρεματός
- 3. ΔΗΛΩΣΗ Ν 651 / 77 ΚΑΙ Ν.1337/83**
Ο καταστή υπογράφων δηλώνει υπαθύνει ότι α.) το περιγραφόμενο γκατεμαχίο με στοιχεία [1,2,3,4,1] είναι αγρο και οικοδομημένο, σύμφωνα με τις ισχύουσες πολεοδομικές διατάξεις για την εκτός σχεδίου δόμηση και με προσυνο σε αγροτικό οδκό δέκατο. β.) τα ορια υποδειχθέντα από τον ιδιοκτήτη γ) δεν εχαι υποχρέωση αποφοράς σε γη και χρέμα διότι δεν υπαίγεται στις διατάξεις του Ν. 1337 / 83 γ) δεν διερχονται από αυτό γραμμές νηρίλης τασης ΔΕΗ δ) βρίσκεται εντός περιοχής NATURA 2000

Ο ΔΗΛΩΝ

ΠΙΝΑΚΑΣ ΣΥΝΤΕΤΑΓΜΕΝΩΝ ΚΟΡΥΦΩΝ ΙΔΙΟΚΤΗΣΙΑΣ (ΕΙΣΤΑ '87)				
ΣΗΜΕΙΟ	X	Y	ΜΗΚΟΣ	
1	389214.821	4292811.786	67.47	
2	389282.158	4292816.019	225.92	
3	389184.526	4293019.749	52.67	
4	389134.652	4293002.815	207.17	
1	389214.821	4292811.786		

E=1/2 Σ(X_i+X_{i+1})(Y_{i+1}-Y_i)
E= 12508.40 τ.μ.

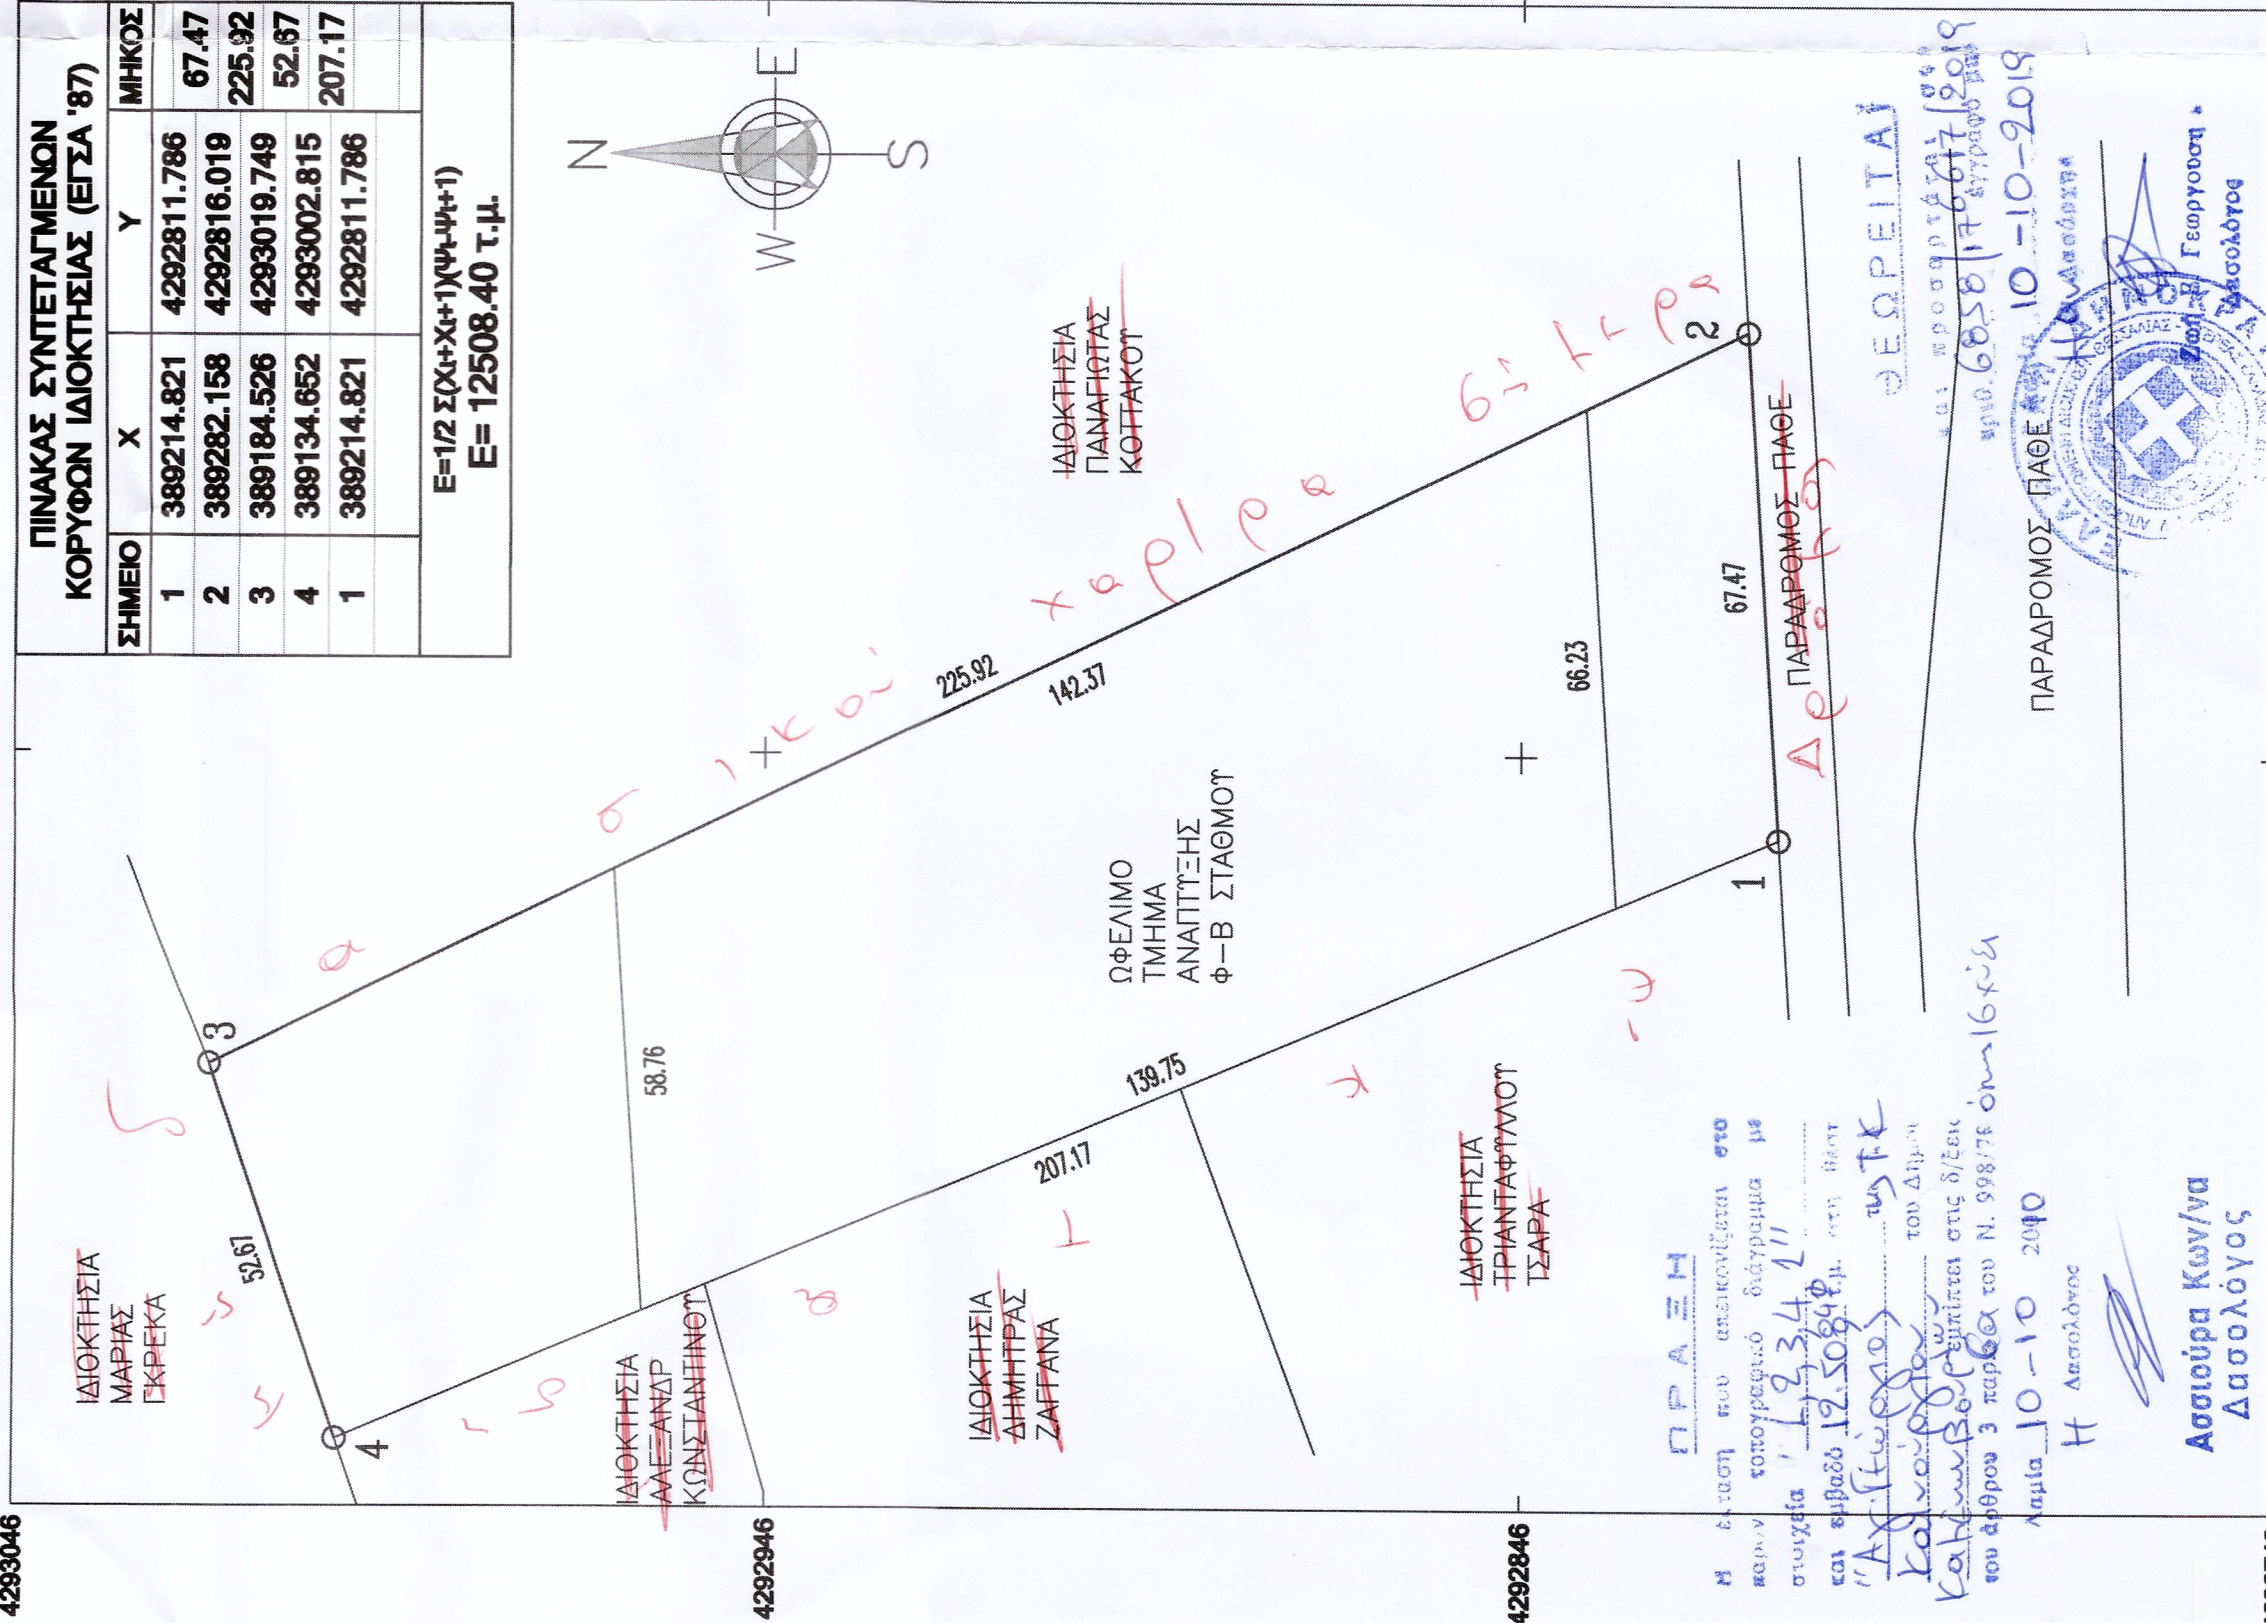

Κυρίως Έργου	ΠΑΝΑΓΙΩΤΟΠΟΤΛΟΣ ΠΑΝΑΓΙΩΤΗΣ
Έργο	ΑΠΟΤΥΠΩΣΗ ΑΓΡΟΤΕΜΑΧΙΟΥ
Θέση Έργου	ΘΕΣΗ 'ΑΓ ΓΕΩΡΓΙΟΥ' Τ.Κ Καυνουργίου Δ.Ε Καμν Βουρλών ΔΗΜΟΣ Καμνενων Βουρλων Π.Ε ΦΘΙΩΤΙΔΑΣ

Μελέτη	ΜΑΜΑΚΟΣ ΓΕΩΡΓΙΟΣ ΠΟΛΙΤΙΚΟΣ ΜΗΧΑΝΙΚΟΣ
--------	---

αρχίτης	I: ΜΕΛΕΤΗ II: Σ: III: H-M
---------	---------------------------

Θέμα Σχέδ	ΤΟΠΟΓΡΑΦΙΚΟ ΔΙΑΓΡΑΜΜΑ
Κλίμακα: 1:1000	T.O1
Αριθμ Σχέδου	Ημερομηνία
	ΜΑΙΟΣ 2019
Σφ. παγίδα	ΓΕΩΡΓΙΟΣ Π. ΜΑΜΑΚΟΣ ΔΙΠΛ.-ΠΟΛΙΤΙΚΟΣ ΜΗΧΑΝΙΚΟΣ Α.Π.Θ ΜΕΛΟΣ Τ.Ε.Ε. ΑΡΙΘΜ ΜΗΤΡΩΟΥ 64422 ΑΝΘ. ΓΑΖΗ 4/- ΤΗΛ 6997936090 ΔΟΥΛΑΡΙΣΑΣ Α.Φ.Μ 045564476