

ΥΠΟΜΝΗΜΑ

- Περιγραφή ιδιοκτησίας :
- Η υπό τα στοιχεία 1-2-3-...-16-17-1 ιδιοκτησία Φακιδάρης Ζαχαρία θρίσκειται στη θέση "Χαρουπιόλα", εκτός ορίων οικισμού Λαμιαθόλου, Δήμου Μυλοποτάμου, Π.Ε. Ρεθύμνου.
- Εμβαδόν Ιδιοκτησίας Ε=1718,89 μ²
- Τα όρια, ιδιοκτησιακό καθεστώς, κλπ υποδείχθησαν επί τόπου με ακρίβεια και αποκλειστική ευθύνη του ιδιοκτήτη
- Βρίσκεται εκτός ζώνης Natura 2000
- Η απόσταση από τα όρια του οικισμού Λαμιαθόλου είναι 715,00μ.
- Απόσταση από υδρευτικές γεωτρήσεις και πηγές >400.00μ (σε αποστάσεις από τις υφιστάμενες γεωτρήσεις προκύπτουν από τα δεδομένα της Δυνατής υδάτινης Περιφέρειας Κρήτης)
- Η εμβαδομέτρηση έγινε αναλυτικά από το συντημένο πίνακα συντησαγμένην σύμφωνα με τη σχέση: $E=1/2 \sum [X(i)+X(i+1)] * [Y(i) - Y(i+1)]$
- Οι συντησαγμένες του συντημένου πίνακα αναφέρονται στο Ε.Γ.Σ.Α.87
- Χάρτης ΓΥΣ 95155

ΟΡΟΙ ΔΟΜΗΣΗΣ
 Οι όροι και περιορισμοί δόμησης των γηπέδων των κειμένων εκτός των ρυμοτομικών σχεδίων των πόλεων, κωμών και οικισμών ή εκτός των ορίων των νομίμως υφιστάμενων προ του έτους 1923 οικισμών των στερομένων ρυμοτομικού σχεδίου, καθορίστηκαν με το από 6.10.1978 Π.Δ. (ΦΕΚ 538/Δ) ως ισχύει και τροποποιήθηκε από το Π.Δ. της 24/31.05.1985 (ΦΕΚ 270/Δ) και την παράγραφο 1 του άρθρου 10 του Νόμου 3212/2003 ΦΕΚ 308/Α.

Αρτότητα : 400μ. (κατά κανόνα)
 Συντελεστής δόμησης : 0.20
 Συντελεστής κάλυψης : 0.10
 Μέγιστη Δόμηση για κατοικία : 200μ²
 Πρόσλιπο σε κοινόχρηστο δρόμο : 25μ
 Αποστάσεις από τα όρια : 15μ

ΙΔΙΟΚΤΗΤΗΣ:	ΦΑΚΙΔΑΡΗΣ ΖΑΧΑΡΙΑΣ ΤΟΥ ΕΜΜΑΝΟΥΗΛ
ΕΝΔΙΚΙΑΣΤΗΣ:	ΜΑΤΘΑΙΟΥΔΑΚΗΣ ΕΥΑΓΓΕΛΟΣ ΤΟΥ ΧΑΡΑΛΑΜΠΟΥ
ΜΕΛΕΤΗ :	ΜΑΚΡΥΔΑΚΗ ΧΡΙΣΤΙΝΑ ΤΟΠΟΓΡΑΦΟΣ ΜΗΧΑΝΙΚΟΣ
ΘΕΣΗ:	"ΧΑΡΟΥΠΙΔΑΣ" ΕΚΤΟΣ ΟΡΙΩΝ ΟΙΚΙΣΜΟΥ ΛΑΜΙΑΘΟΥ ΔΗΜΟΣ ΜΥΛΟΠΟΤΑΜΟΥ

ΑΡ. ΣΧΕΔΙΟΥ

Τ-1

ΤΟΠΟΓΡΑΦΙΚΟ ΔΙΑΓΡΑΜΜΑ

ΚΑΙΜΑΚΑ	1/500
ΧΡΟΝΟΣ ΜΕΛΕΤΗΣ	ΙΟΥΝΙΟΣ 2019

ΣΦΡΑΓΙΔΑ




6/26/19-10-2019

ΜΑΚΡΥΔΑΚΗΣ ΧΡΙΣΤΙΝΑ
Α.Δ.Μ. ΜΗΧΑΝΙΚΟΣ

ΜΑΚΡΥΔΑΚΗ ΧΡΙΣΤΙΝΑ
ΤΟΠΟΓΡΑΦΟΣ ΜΗΧΑΝΙΚΟΣ



ΑΔΕΙΑ ΕΓΚΑΤΑΣΤΑΣΗΣ ΚΤΗΝΟΤΡΟΦΙΚΗΣ ΜΟΝΑΔΑΣ	1485,00 τμ
ΕΛΑΧΙΣΤΟ ΕΜΒΑΔΟΝ ΕΓΚΑΤΑΣΤΑΣΗΣ	59,8 τμ
ΕΛΑΧΙΣΤΟ ΕΜΒΑΔΟΝ ΧΩΡΟΥ ΣΥΓΚΕΝΤΡΩΣΗΣ	48 μ
ΕΛΑΧΙΣΤΟ ΜΗΚΟΣ ΤΑΞΤΡΑΣ	6 μ

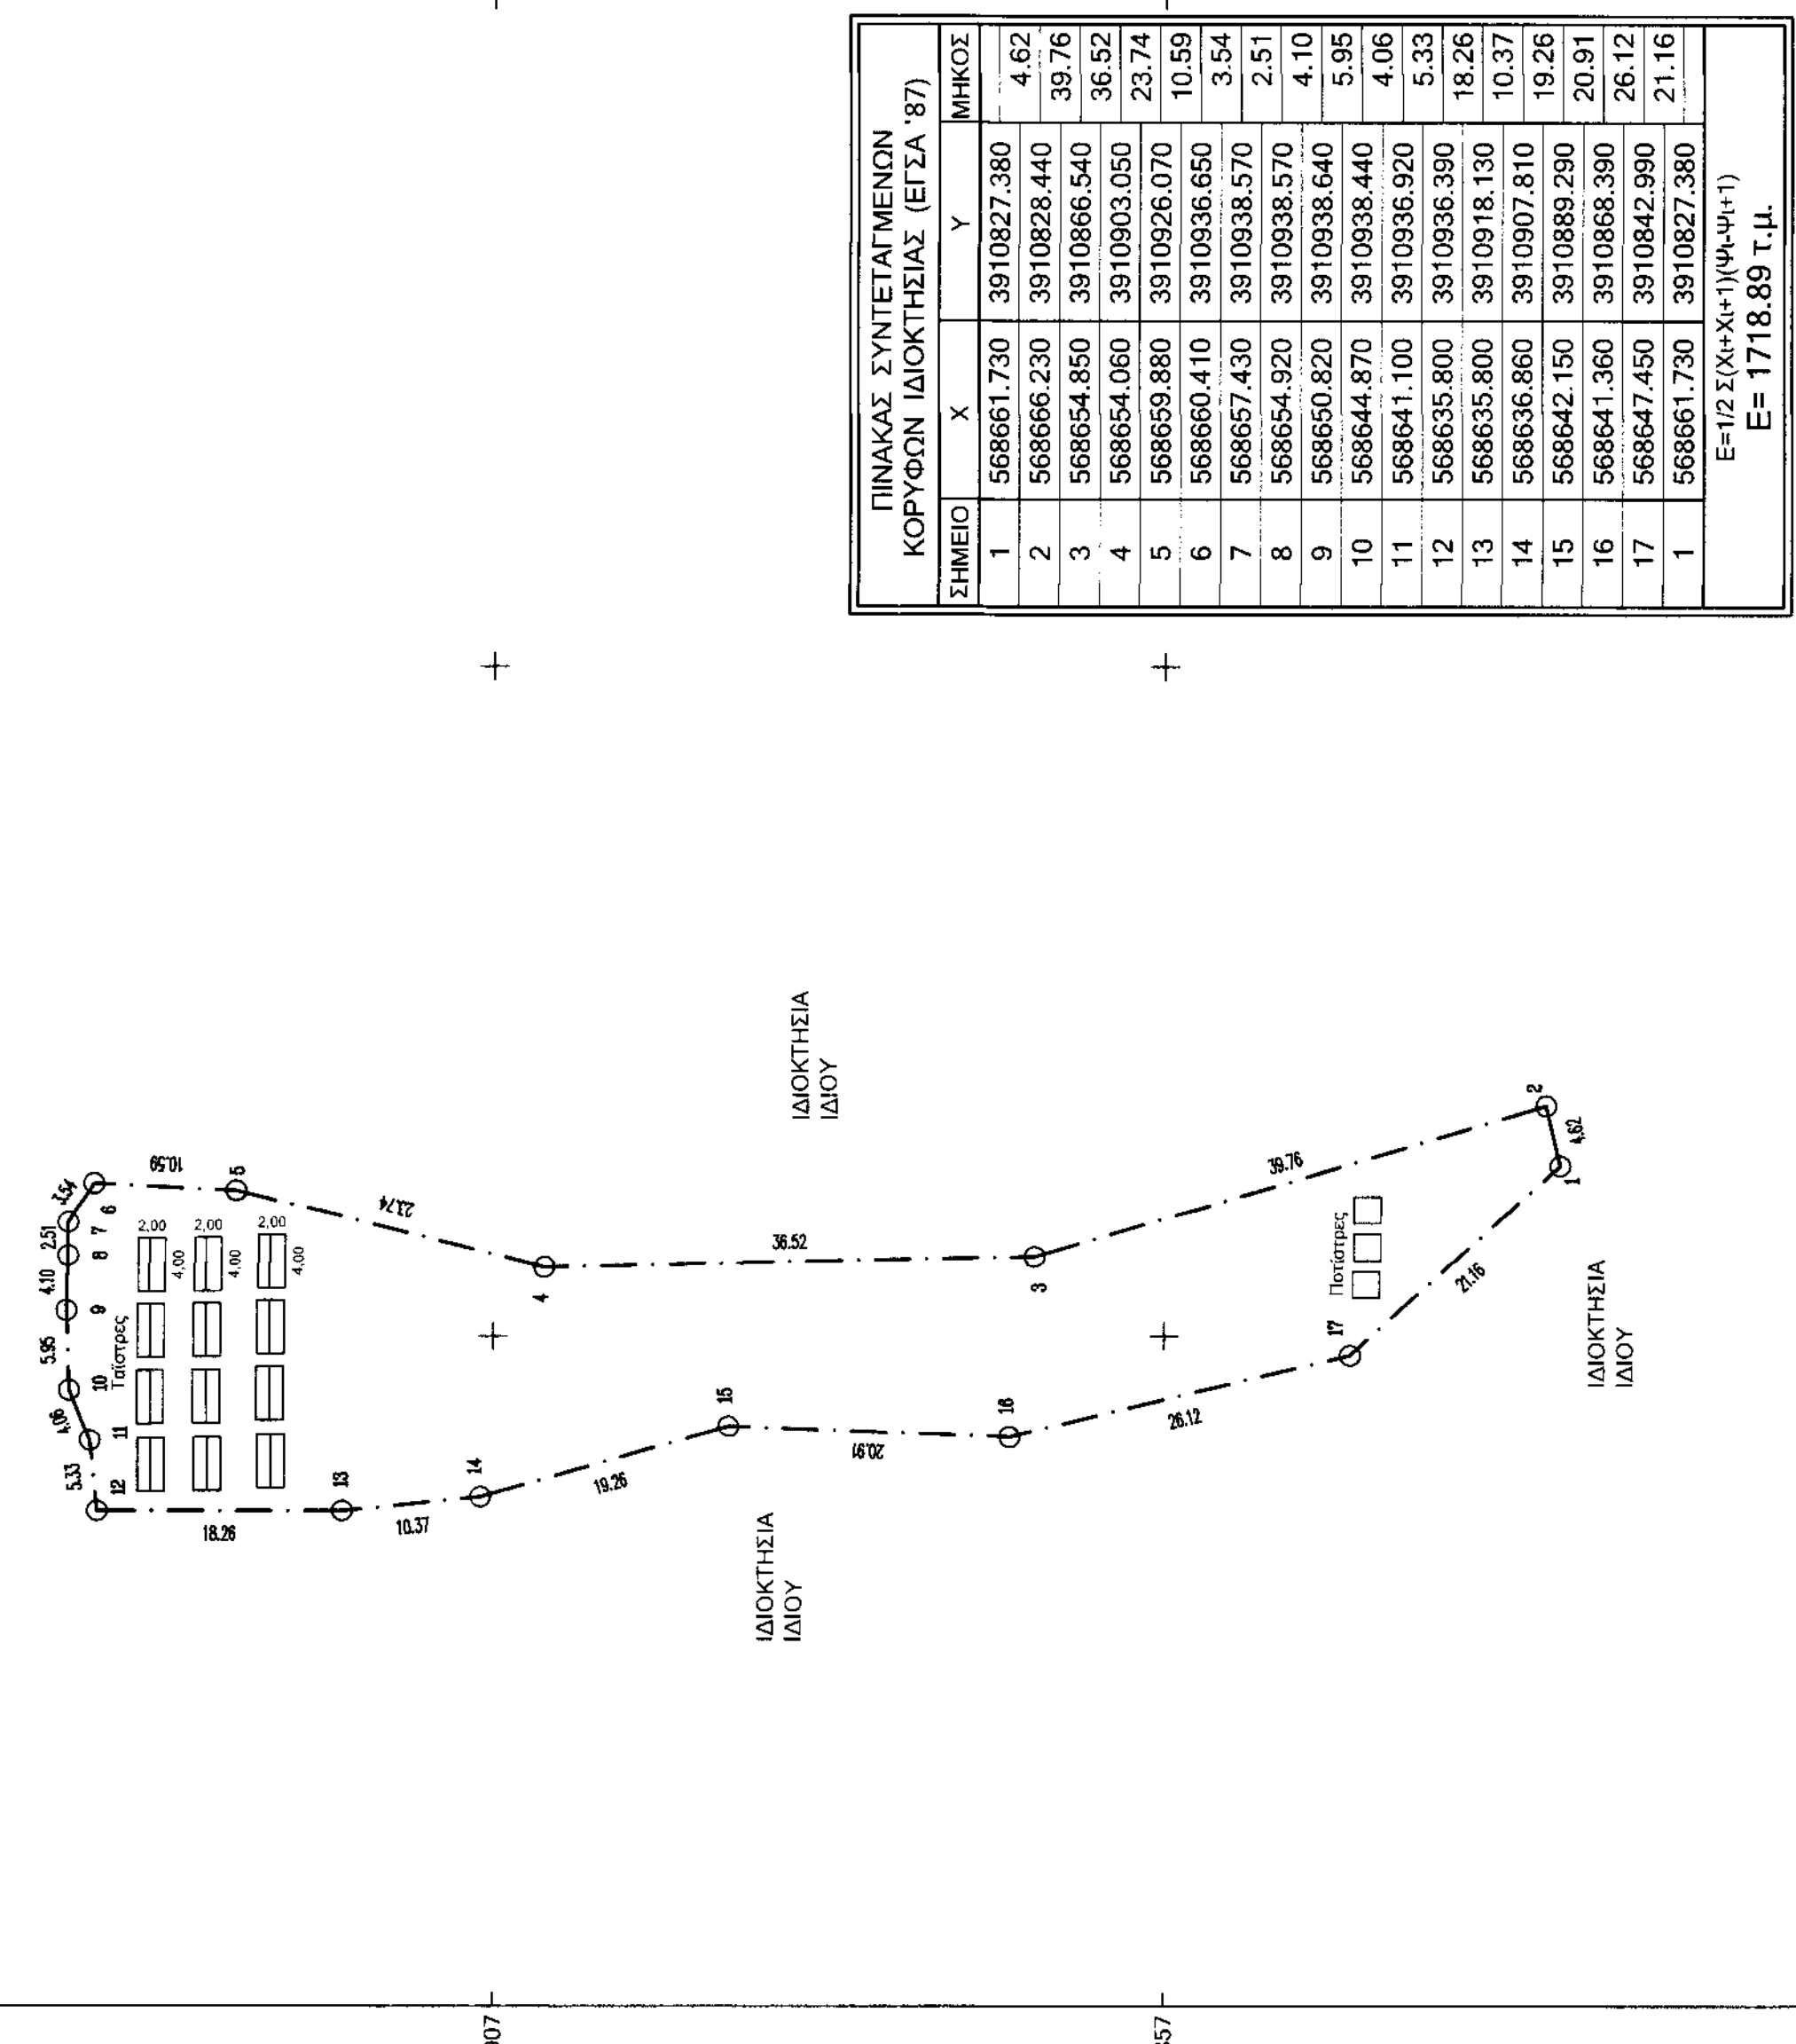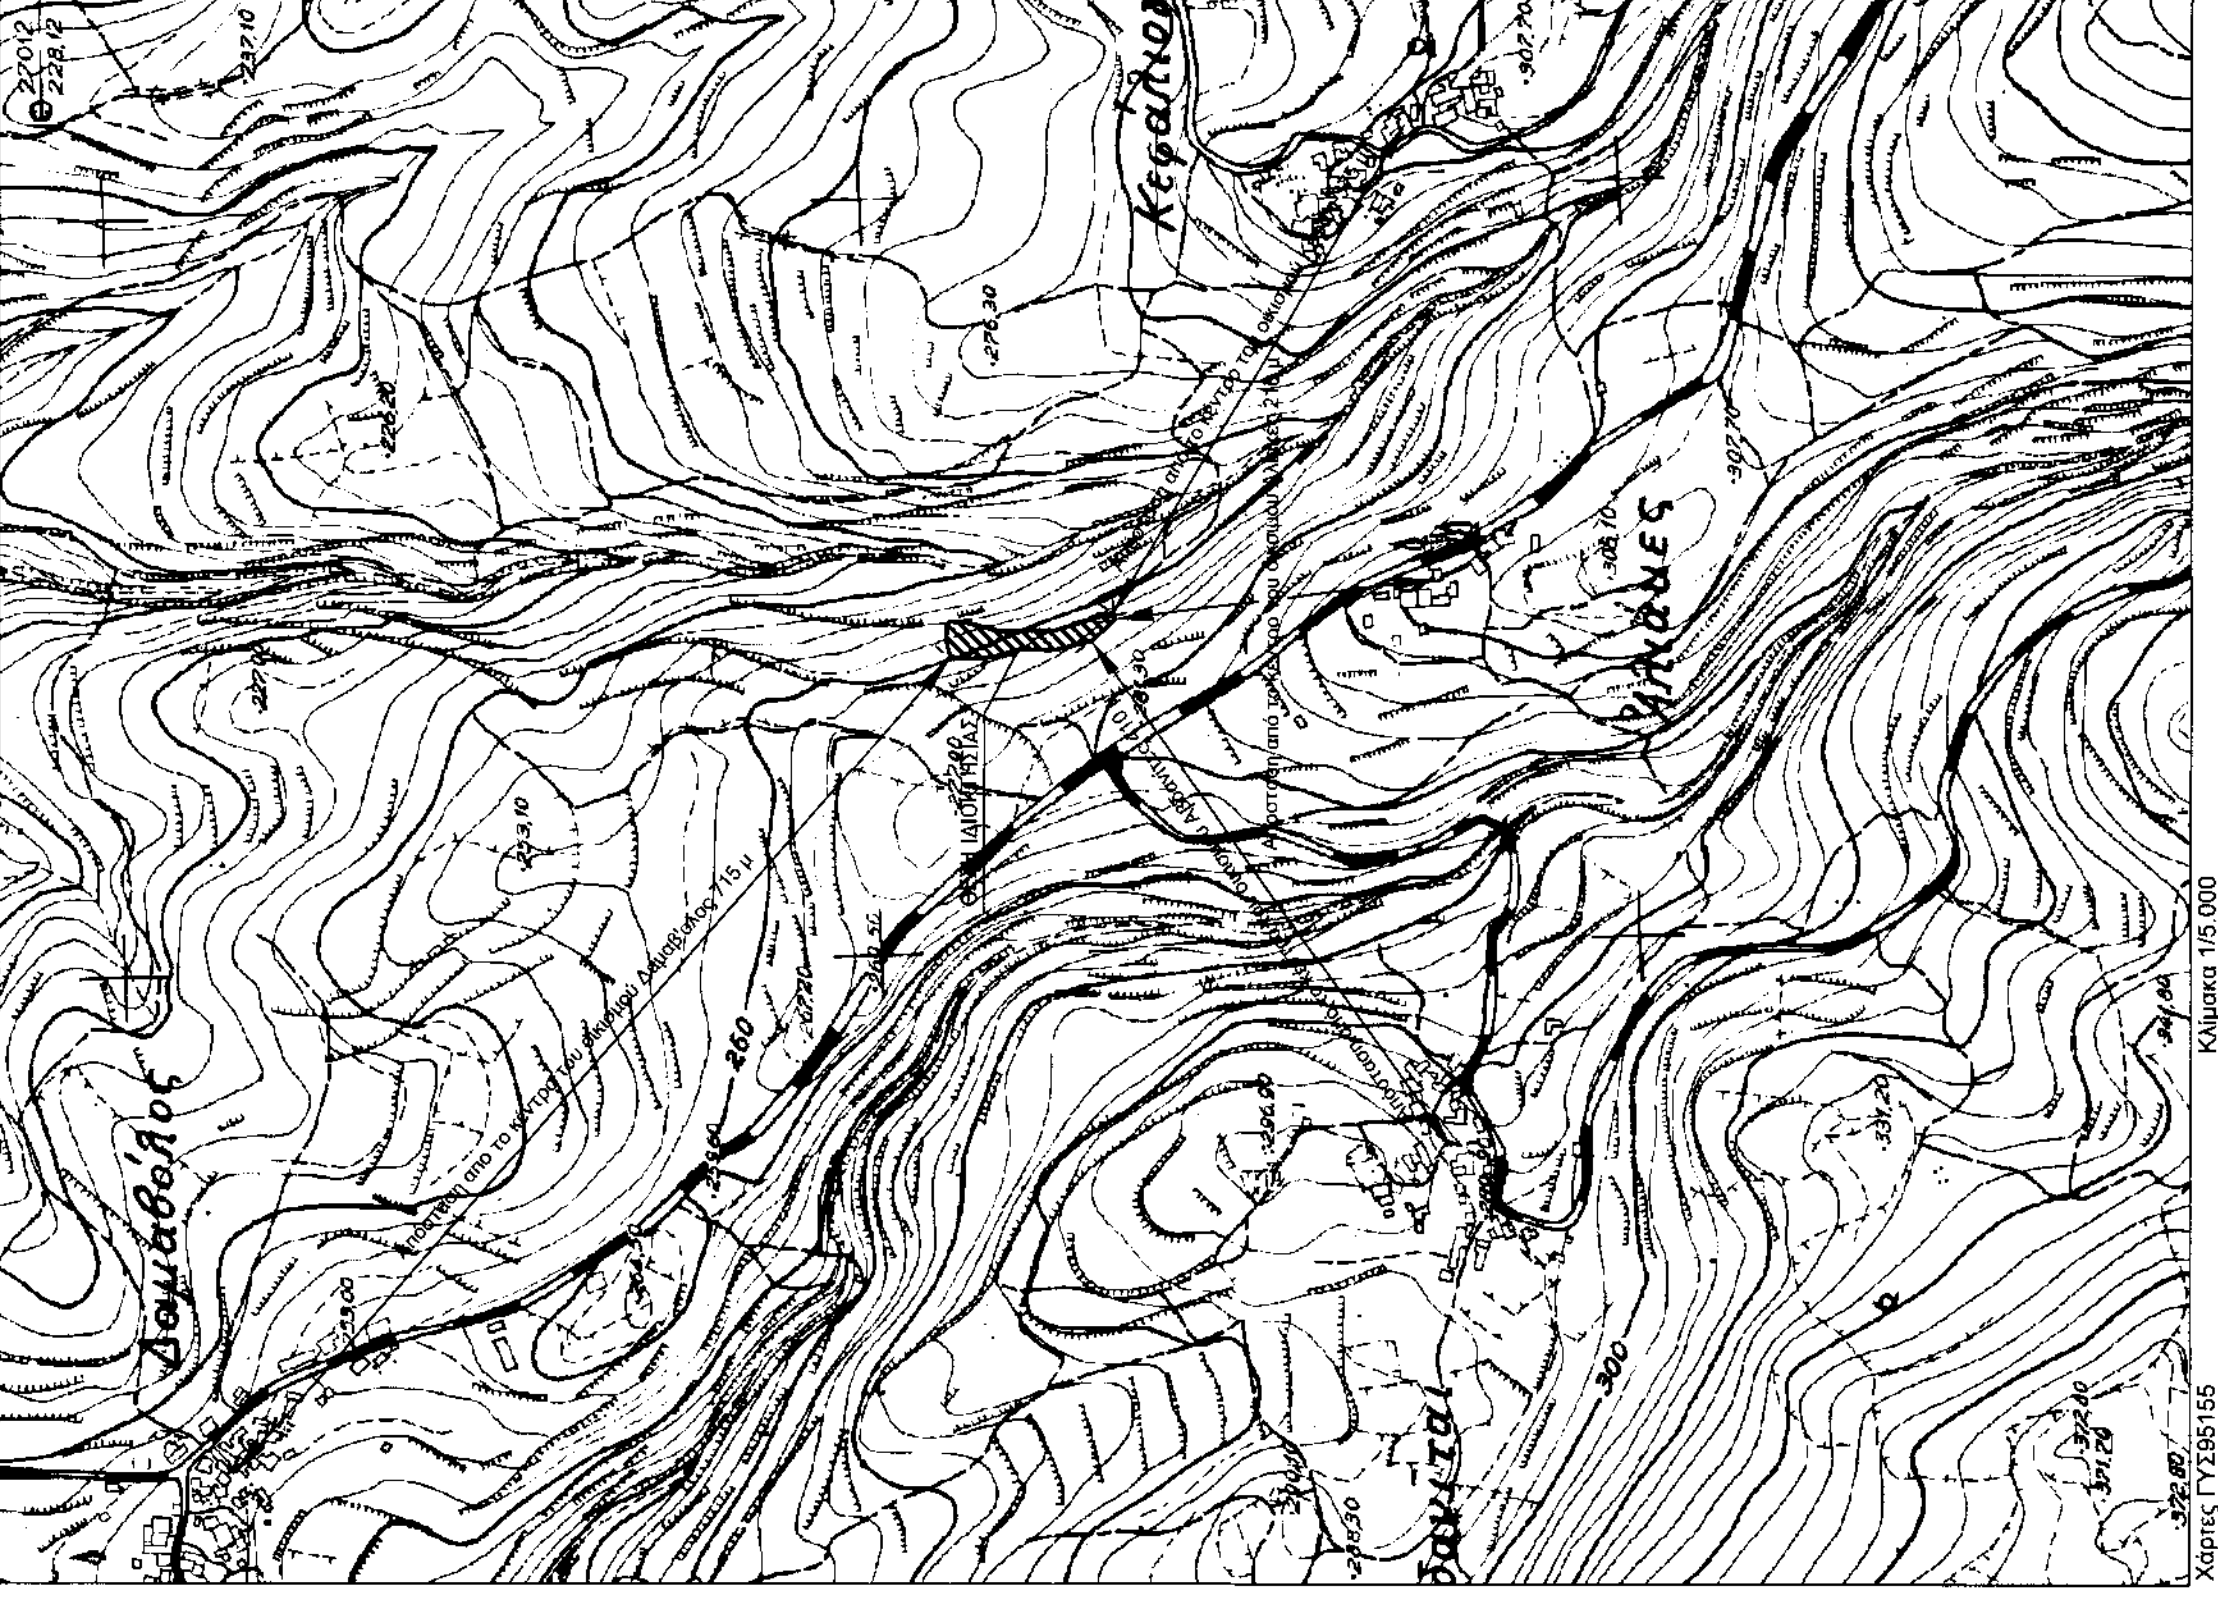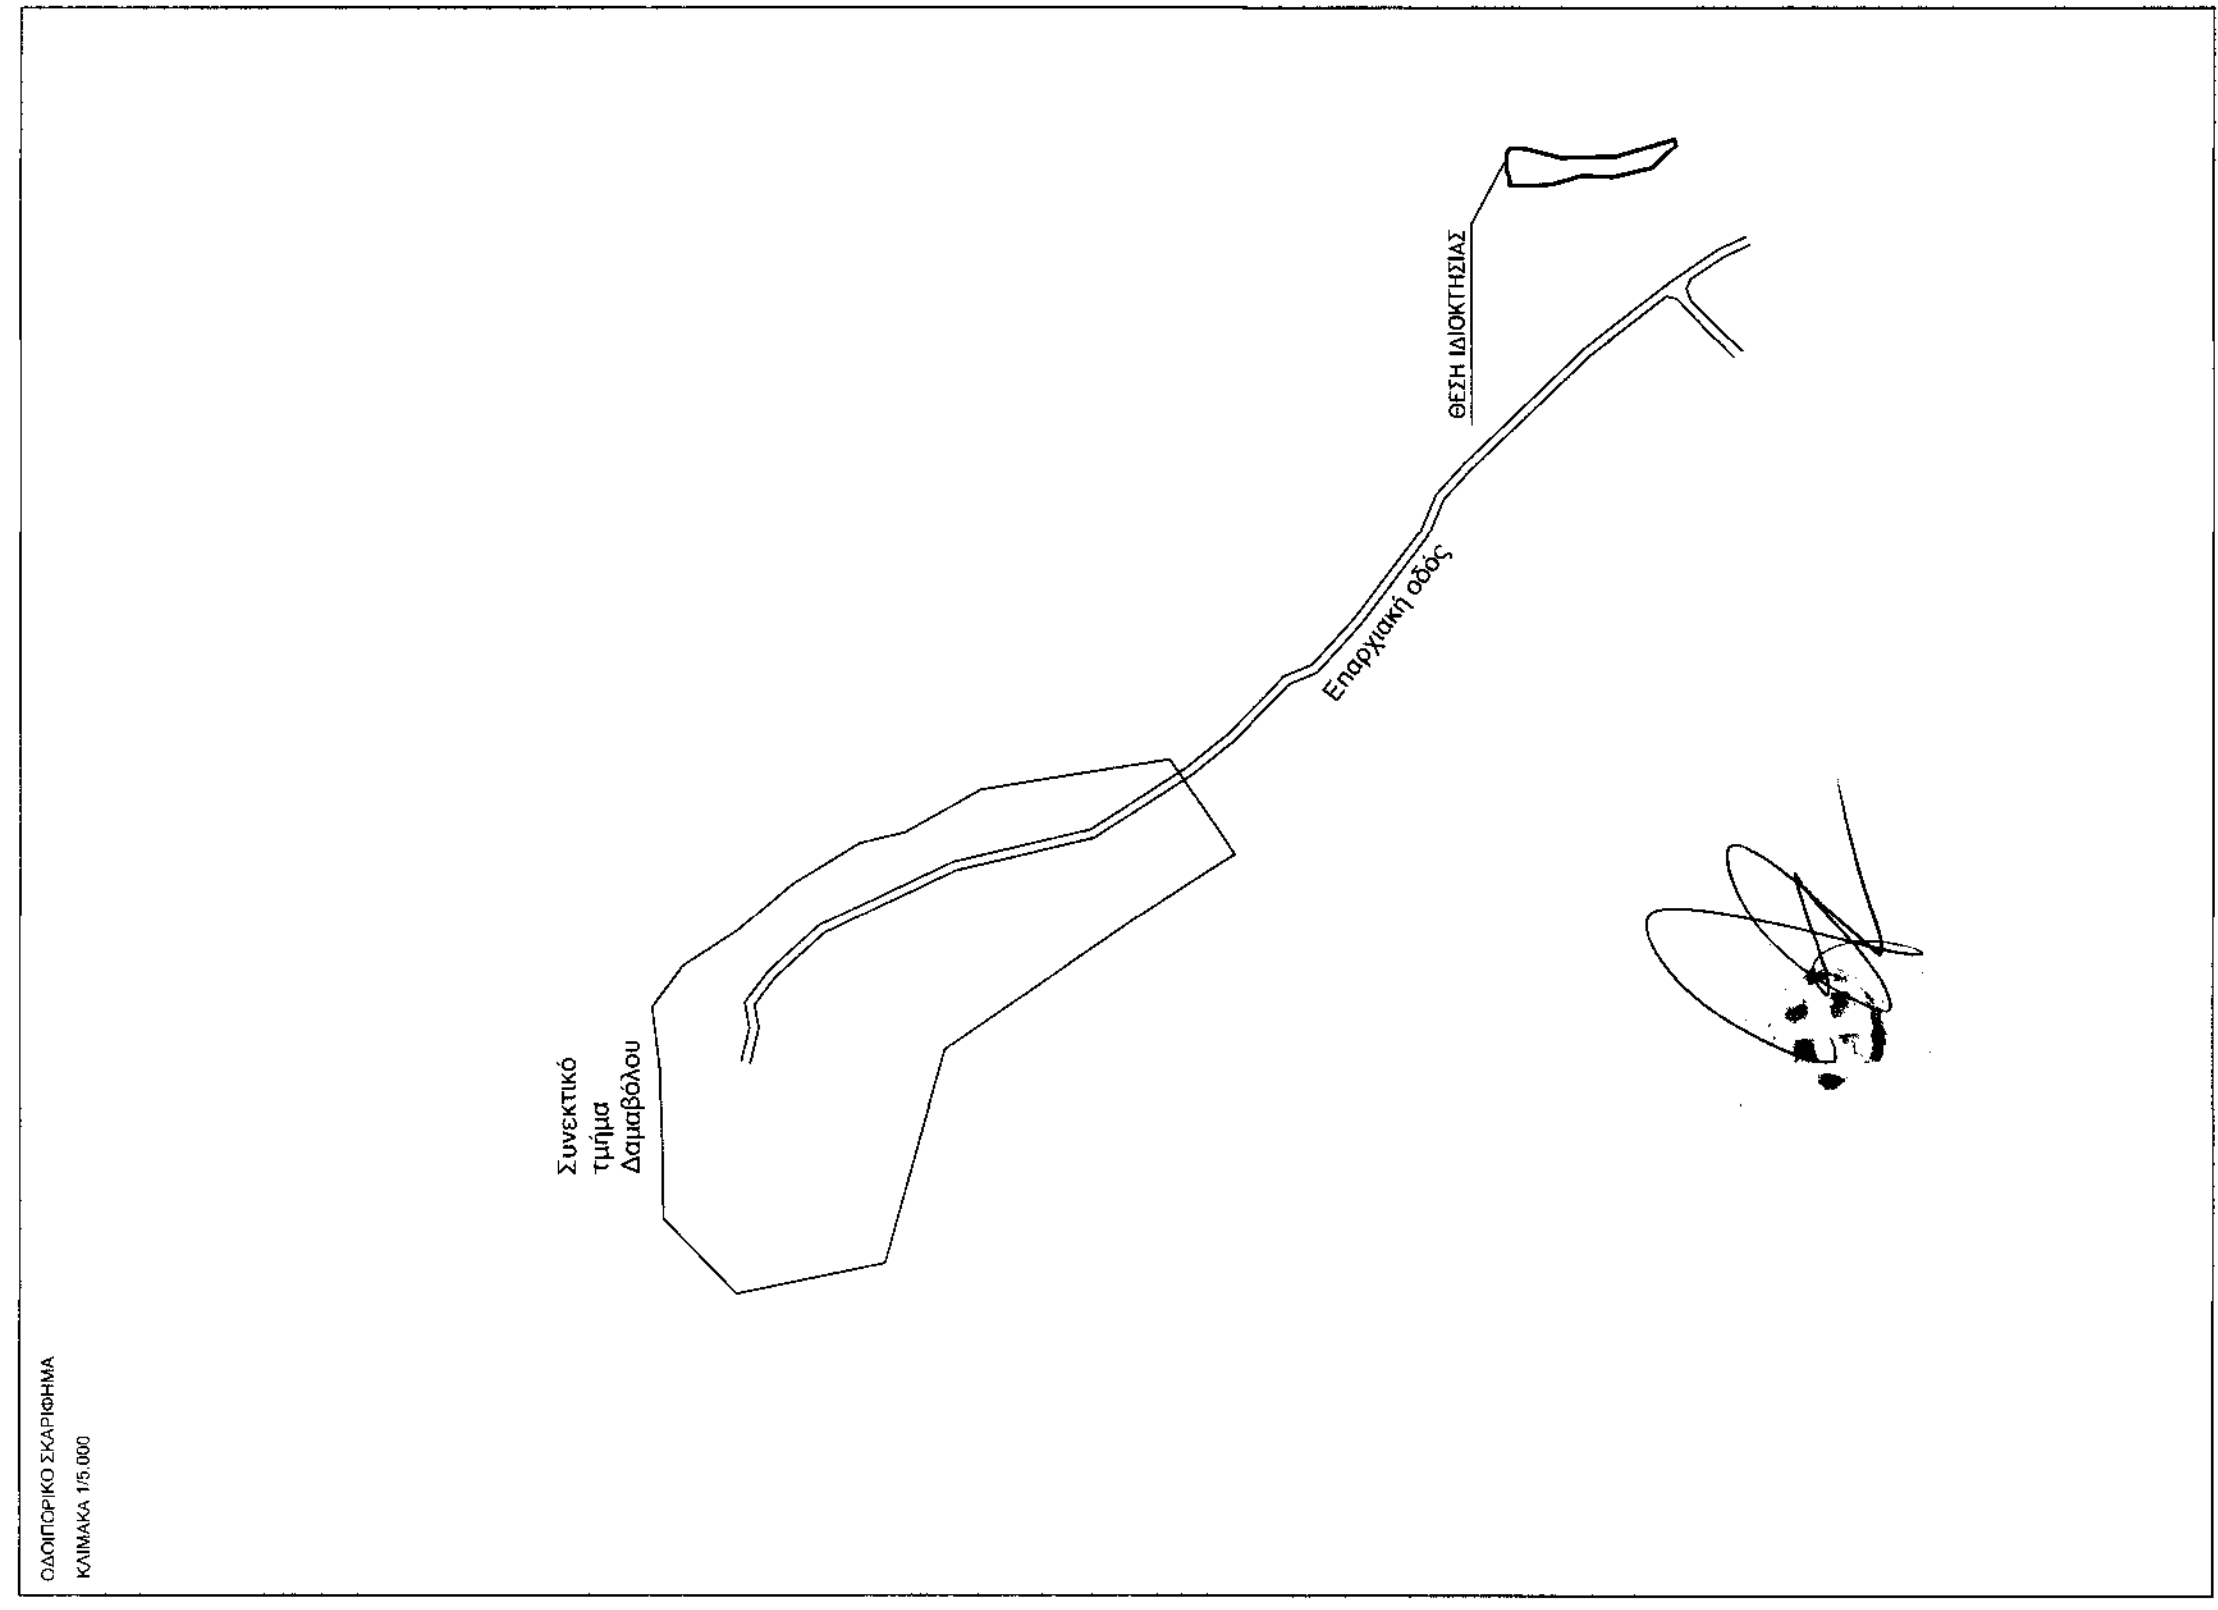

ΠΙΝΑΚΑΣ ΣΥΝΤΕΤΑΓΜΕΝΩΝ ΚΟΡΥΦΩΝ ΙΔΙΟΚΤΗΣΙΑΣ (ΕΓΣΑ '87)				
ΣΗΜΕΙΟ	X	Y	ΜΗΚΟΣ	
1	568661.730	3910827.380	4.62	
2	568666.230	3910828.440	39.76	
3	568654.850	3910866.540	36.52	
4	568654.060	3910903.050	23.74	
5	568659.880	3910926.070	10.59	
6	568660.410	3910936.650	3.54	
7	568657.430	3910938.570	2.51	
8	568654.920	3910938.570	4.10	
9	568650.820	3910938.640	5.95	
10	568641.870	3910938.440	4.06	
11	568641.100	3910936.920	5.33	
12	568635.800	3910936.390	18.26	
13	568635.800	3910918.130	10.37	
14	568636.860	3910907.810	19.26	
15	568642.150	3910889.290	20.91	
16	568641.360	3910868.390	26.12	
17	568647.450	3910842.990	21.16	
1	568661.730	3910827.380		

E=1718.89 Τ.μ.

3911007 3910857 3910907 3910857 3910807

669895 669849 669895