


**ΤΟΠΟΓΡΑΦΙΚΟ ΔΙΑΓΡΑΜΜΑ**  
**ΕΚΤΑΣΗΣ ΣΥΝΟΛΙΚΟΥ ΕΜΒΑΔΟΥ 50.151,00 Τ.Μ.**  
**ΠΟΥ ΒΡΙΣΚΕΤΑΙ ΣΤΗ ΘΕΣΗ "ΝΟΤΙΟΔΥΤΙΚΑ ΑΚΡΙΤΑ",**  
**ΤΗΣ Δ.Κ. ΟΡΓΑΝΗΣ, Δ.Ε. ΟΡΓΑΝΗΣ, ΔΗΜΟΥ ΑΡΡΙΑΝΩΝ, Π.Ε. ΡΟΔΟΠΗΣ**  
**ΚΛΙΜΑΚΑ 1 : 1500**

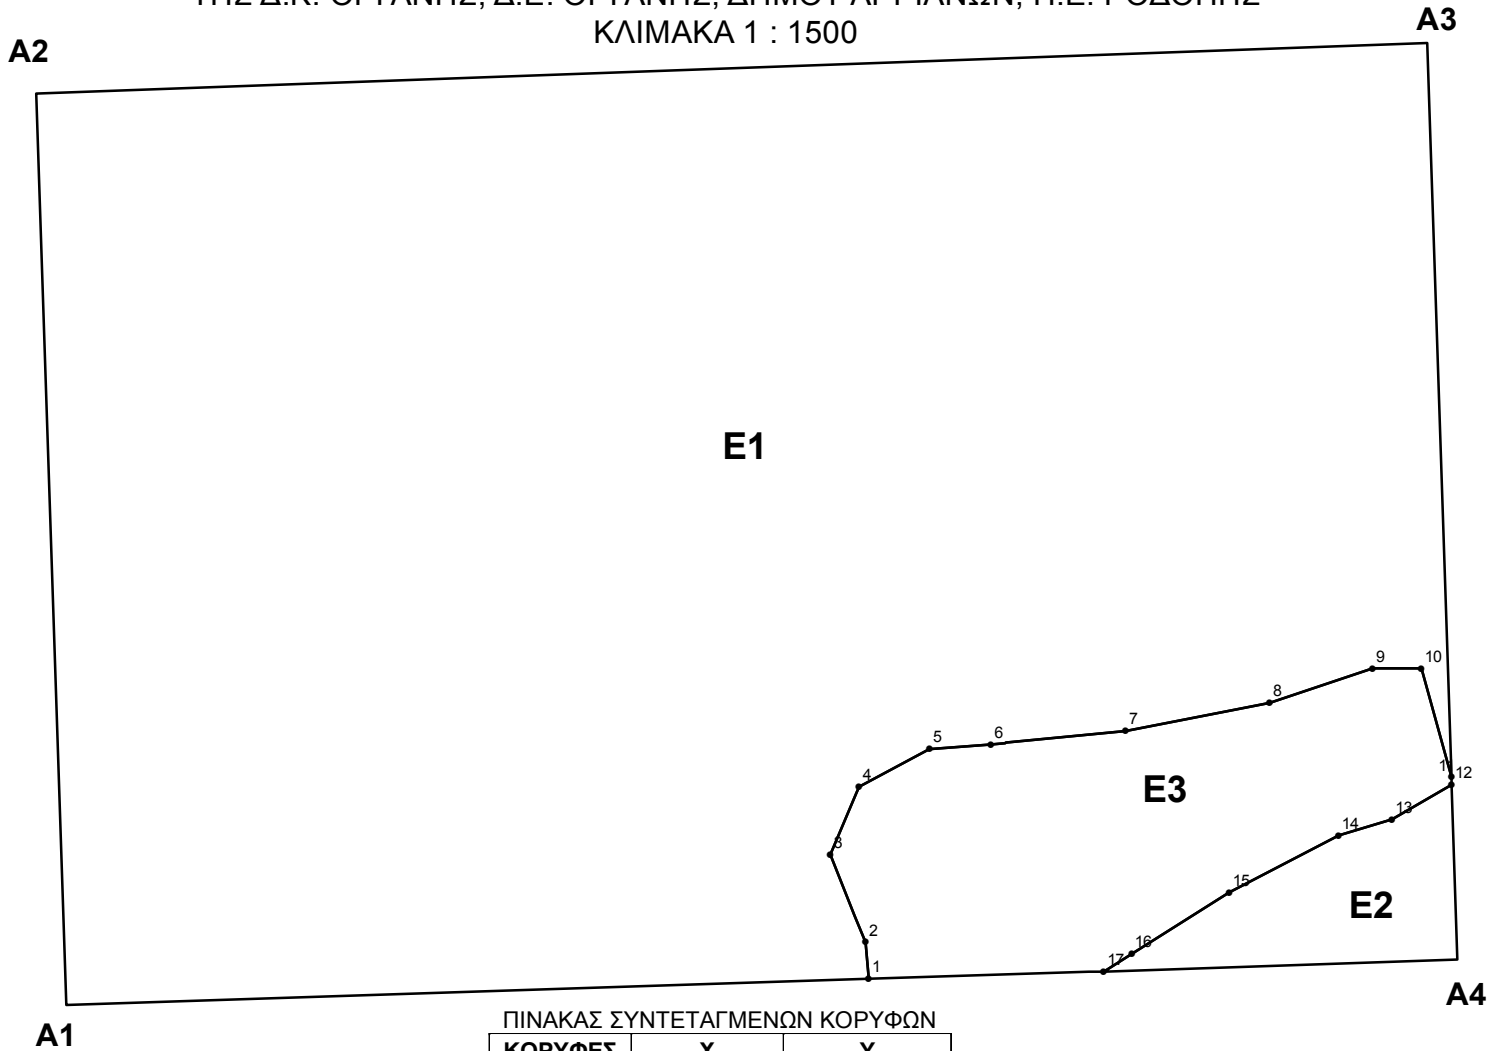

ΠΙΝΑΚΑΣ ΣΥΝΤΕΤΑΓΜΕΝΩΝ ΚΟΡΥΦΩΝ

ΚΟΡΥΦΕΣ	X	Y
1	639510,198	4564247,191
2	639509,529	4564254,553
3	639502,541	4564271,926
4	639508,275	4564285,359
5	639522,250	4564292,881
6	639534,434	4564293,776
7	639561,131	4564296,463
8	639589,799	4564302,015
9	639610,225	4564308,821
10	639619,900	4564308,821
11	639625,805	4564287,234
12	639625,856	4564285,715
13	639613,988	4564278,911
14	639603,416	4564275,687
15	639581,736	4564264,404
16	639562,385	4564252,225
17	639556,840	4564248,712

ΣΥΣΤΗΜΑ ΑΝΑΦΟΡΑΣ ΕΓΣΑ 1987

ΤΜΗΜΑ Ε1 (Α1,Α2,Α3,11,10,9,8,7,6,5,4,3,2,1,Α1) ΜΕ ΕΜΒΑΔΟΝ 44.275,95 Τ.Μ.

ΤΜΗΜΑ Ε2 (12,Α4,17,16,15,14,13,12,) ΜΕ ΕΜΒΑΔΟΝ 1.301,25 Τ.Μ.

ΤΜΗΜΑ Ε3 (1,2,3,4,5,6,7,8,9,10,11,12,13,14,15,16,17,1) ΜΕ ΕΜΒΑΔΟΝ 4.573,80 Τ.Μ.

Κομοτηνή 15-11-2019  
 Ο συντάξας

Ανήκει στο υπ' αριθ 8889/15-11-2019  
 έγγραφο της Δ/σης Δασών Ν. Ροδόπης  
 Κομοτηνή 15-11-2019  
 Ο Δ/ΝΤΗΣ ΔΑΣΩΝ Ν. ΡΟΔΟΠΗΣ  
 α/α

Τσιοπανίδης Δημήτριος  
 Γεωτεχνικός (Δασολόγος)

Γκοτζαρίδου Μαρίνα  
 ΜSc Γεωτεχνικός (Δασολόγος)