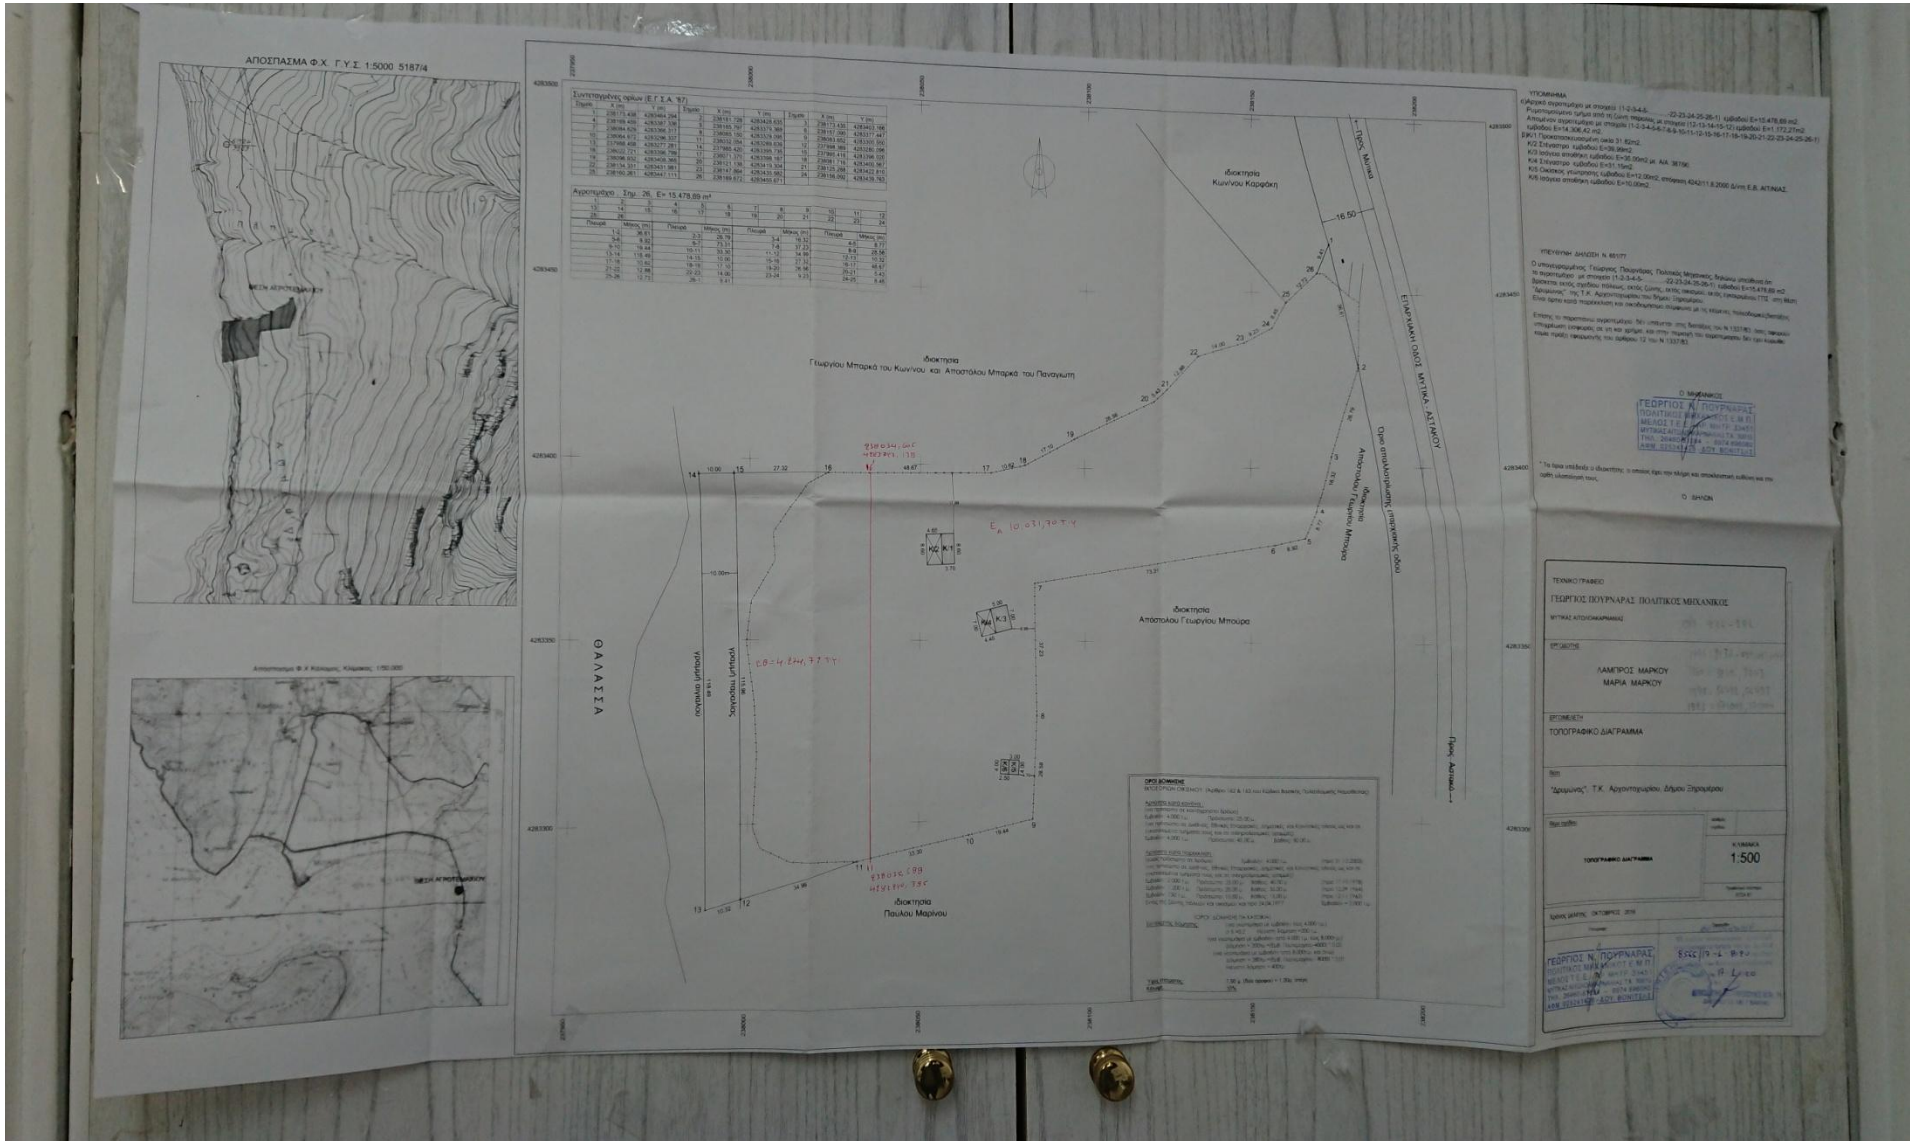
ΑΠΟΣΠΑΣΜΑ Φ.Χ. Γ.Υ.Σ. 1:5000 5187/4
ΘΑΛΑΣΣΑ
γραμμή αιγιαλού
γραμμή παραλίας
Ιδιοκτησία Κων/νου Καρφάκη
Ιδιοκτησία Γεωργίου Μπαρκά του Κων/νου και Αποστόλου Μπαρκά του Παναγιώτη
Ιδιοκτησία Αποστόλου Γεωργίου Μπούρα
Ιδιοκτησία Παύλου Μαρίνου
ΕΠΑΡΧΙΑΚΗ ΟΔΟΣ ΜΥΤΙΚΑ ΑΣΤΑΚΟΥ
Προς Μύτικα
Προς Αστακό
Αγροτεμάχιο Στμ: 26, Ε= 15.478,89 m²
Ε=15.478,89 m2
Ε=1.172,27m2
Ε=14.306,42 m2
ΥΠΟΜΝΗΜΑ
ΥΠΕΥΘΥΝΗ ΔΗΛΩΣΗ Ν. 651/77
Ο ΜΗΧΑΝΙΚΟΣ
Ο ΔΗΛΩΝ

ΤΕΧΝΙΚΟ ΓΡΑΦΕΙΟ

ΓΕΩΡΓΙΟΣ ΠΟΥΡΝΑΡΑΣ ΠΟΛΙΤΙΚΟΣ ΜΗΧΑΝΙΚΟΣ

ΜΥΤΙΚΑΣ ΑΙΤΩΛΟΑΚΑΡΝΑΝΙΑΣ

ΕΡΓΟΔΟΤΗΣ

ΛΑΜΠΡΟΣ ΜΑΡΚΟΥ
ΜΑΡΙΑ ΜΑΡΚΟΥ

ΕΡΓΟΜΕΛΕΤΗ

ΤΟΠΟΓΡΑΦΙΚΟ ΔΙΑΓΡΑΜΜΑ

Θέση

"Δρυμώνας", Τ.Κ. Αρχοντοχωρίου, Δήμου Ξηρομέρου

ΤΟΠΟΓΡΑΦΙΚΟ ΔΙΑΓΡΑΜΜΑ

ΚΛΙΜΑΚΑ
1:500

ΓΕΩΡΓΙΟΣ Ν. ΠΟΥΡΝΑΡΑΣ
ΠΟΛΙΤΙΚΟΣ ΜΗΧΑΝΙΚΟΣ Ε.Μ.Π.