

ΤΕΧΝΙΚΟ ΓΡΑΦΕΙΟ

ΜΕΛΕΤΩΝ - ΚΑΤΑΣΚΕΥΩΝ

ΧΡΗΣΤΟΣ ΧΑΡΙΤΩΝΙΔΗΣ

ΠΟΛΙΤΙΚΟΣ ΜΗΧΑΝΙΚΟΣ

Ε.Μ.Π.

ΠΡΑΚΤΙΚΙΔΟΥ 30
ΗΡΑΚΛΕΙΟ Τ.Κ 713.06
ΤΗΛ : 2810325218 - 6945908432

ΕΡΓΟ: ΑΠΟΤΥΠΩΣΗ ΙΔΙΟΚΤΗΣΙΑΣ

ΕΡΓΟΔΟΤΗΣ: ΠΑΝΑΓΙΩΤΙΔΟΥ ΙΣΜΗΝΗ

ΘΕΣΗ: Δ.Δ ΒΡΟΥΧΑ - ΔΗΜΟΣ ΑΓΙΟΥ ΝΙΚΟΛΑΟΥ ΘΕΣΗ ΝΟΤΙΚΟ ΚΟΠΡΑΝΙ

ΜΕΛΕΤΗΤΗΣ: ΧΑΡΙΤΩΝΙΔΗΣ ΧΡΗΣΤΟΣ ΠΟΛΙΤΙΚΟΣ ΜΗΧΑΝΙΚΟΣ Ε.Μ.Π.

ΘΕΜΑ ΣΧΕΔΙΟΥ:

ΤΟΠΟΓΡΑΦΙΚΟ ΔΙΑΓΡΑΜΜΑ

ΑΡΙΘ. ΣΧΕΔΙΟΥ:

T1

ΚΛΙΜΑΚΕΣ: 1 : 500

ΗΜΕΡΟΜΗΝΙΑ: ΙΟΥΝΙΟΣ 2018


ΥΠΟΓΡΑΦΗ.....ΣΦΡΑΓΙΔΑ

ΧΑΡΙΤΩΝΙΔΗΣ Ι. ΧΡΗΣΤΟΣ
ΔΙΠΛ. ΠΟΛ. ΜΗΧΑΝΙΚΟΣ Ε.Μ.Π.
ΜΕΛΟΣ Τ.Ε.Ε. ΑΡ. ΜΗΤΡ. 84543
ΠΡΑΚΤΙΚΙΔΟΥ 30 ΗΡΑΚΛΕΙΟ ΚΡΗΤΗΣ
ΤΗΛ. 2810 325 218 ΚΙΝ. 6945 908 432
ΑΦΜ 110148195 ΔΟΥ ΗΡΑΚΛΕΙΟΥ

Ανήκει στο αριθμ. 811/21-03-2019 έγγραφο Δίνας Δασών Λασιθίου
Άγιος Νικόλαος 21-03-2019



ΑΠΟΣΠΑΣΜΑ ΔΙΑΓΡΑΜΜΑΤΟΣ
Γ.Υ.Σ 96157 ΚΛΙΜΑΚΑ 1:5000

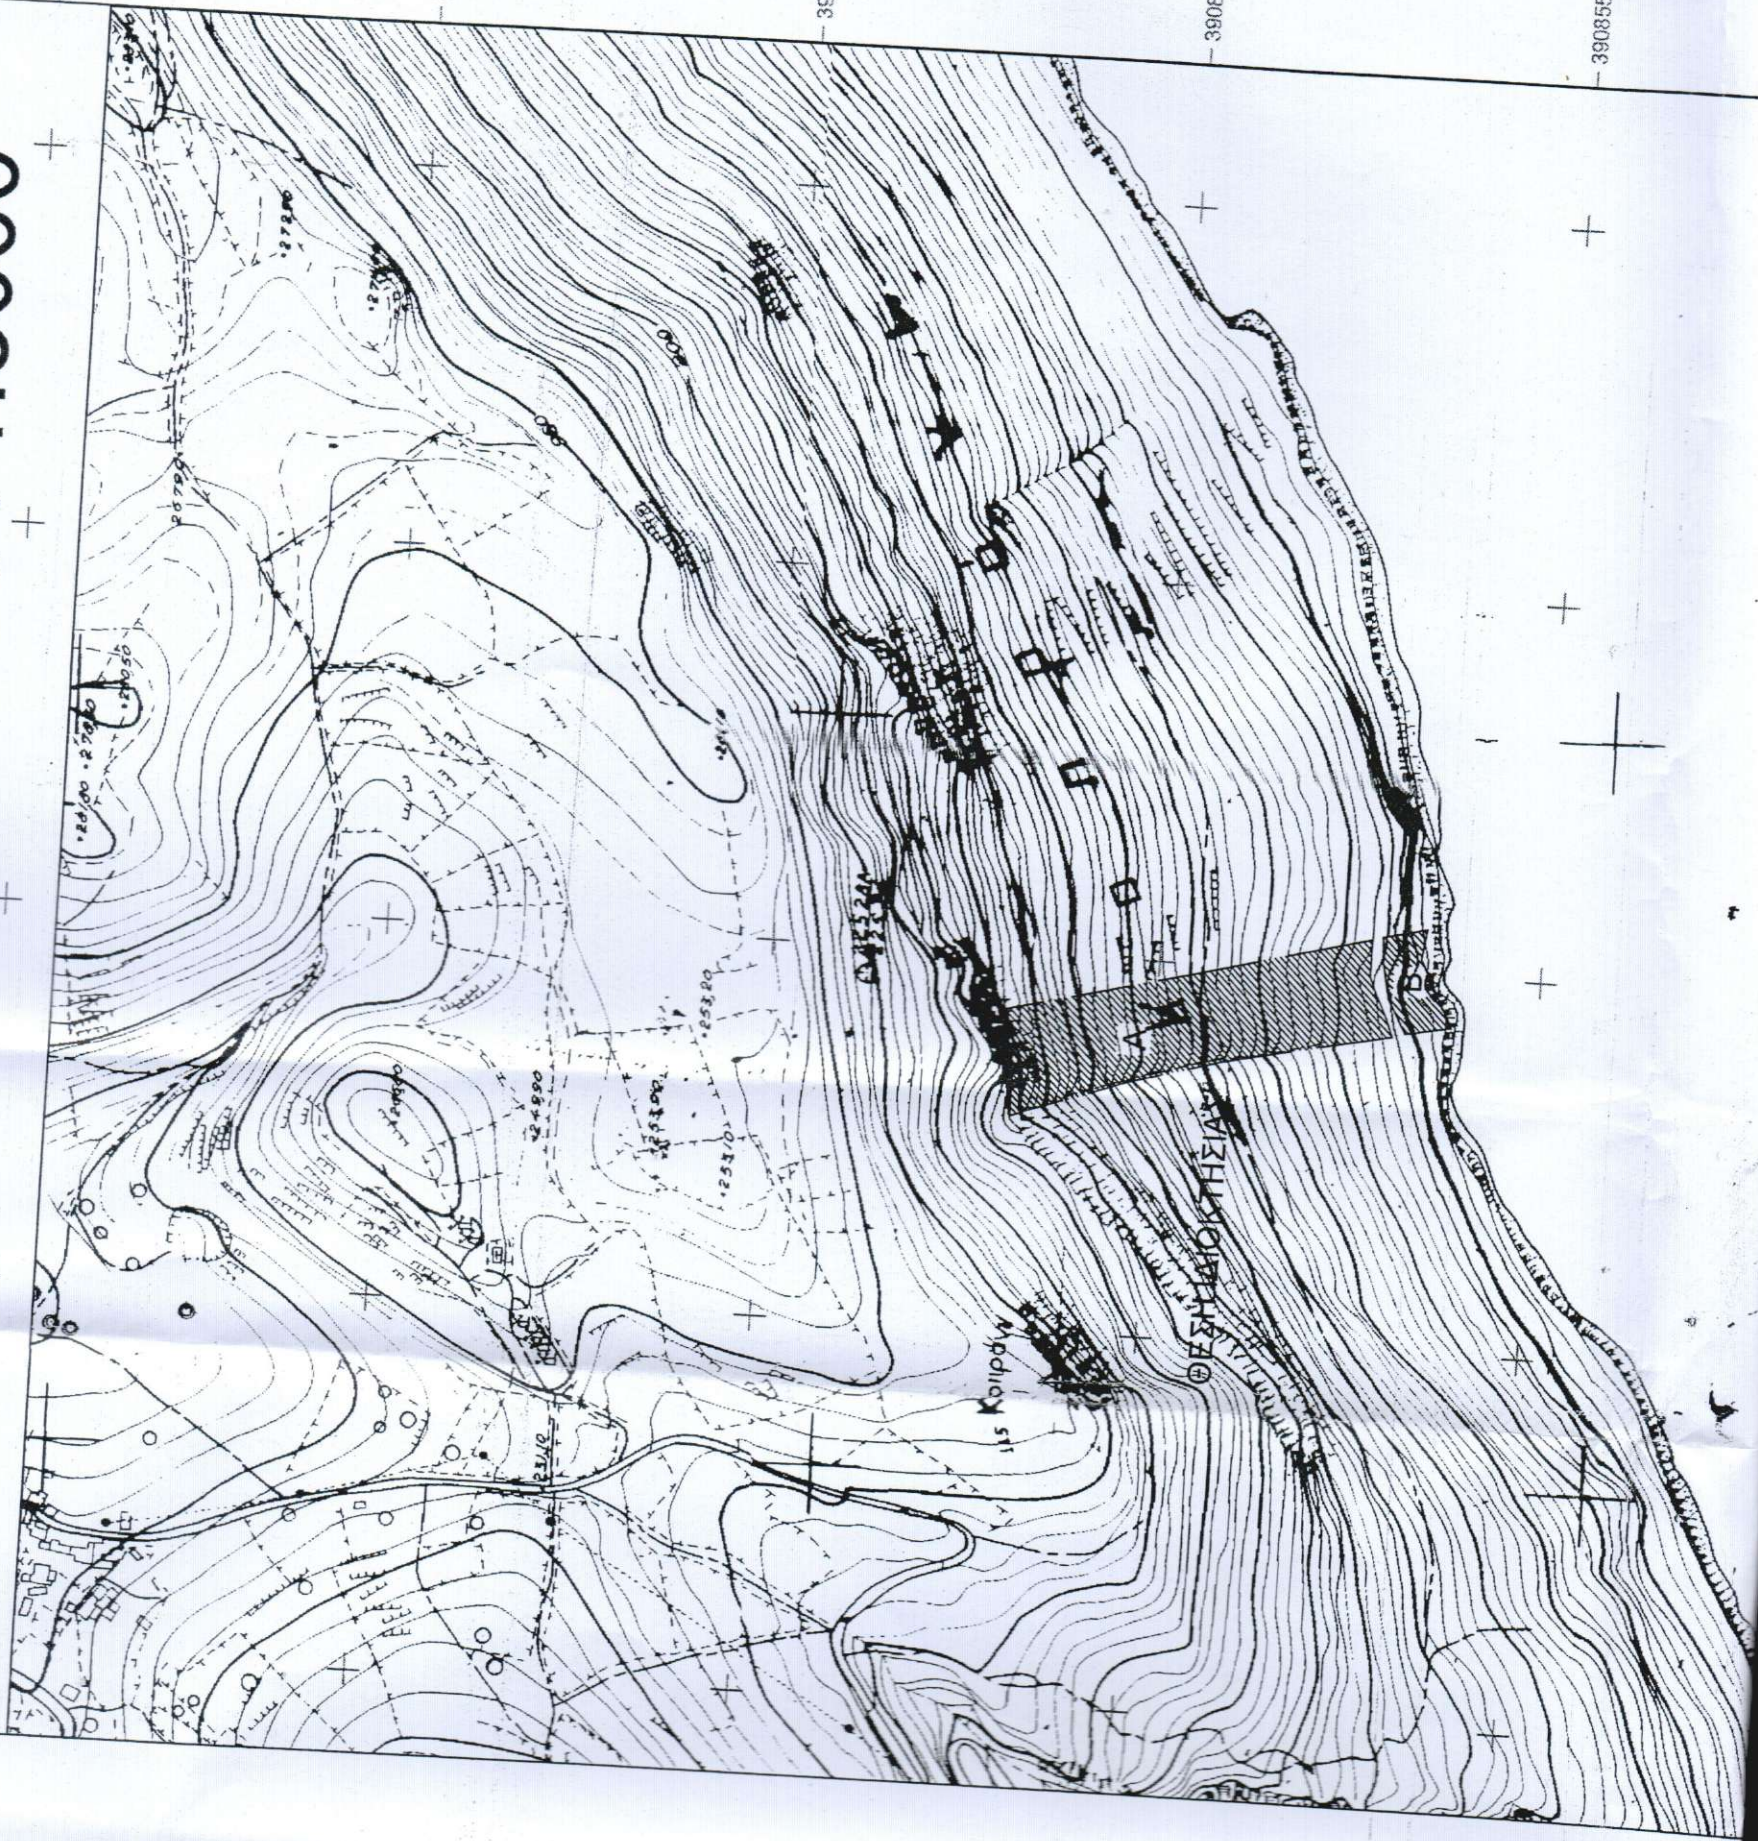

ΟΡΙΟ ΙΔΙΟΚΤΗΣΙΩΝ

ΙΔΙΟΚΤΗΣΙΑ ΠΑΝΑΓΙΩΤΙΔΗ ΙΣΜΗΝΗ ΤΜΗΜΑ Α			
Σημείο	X	Y	Μήκη πλευρών
1	657848.19	3908316.40	1-2: 112.25
2	657825.33	3908426.30	2-3: 49.75
3	657808.17	3908472.99	3-4: 83.59
4	657781.23	3908552.12	4-5: 8.10
5	657778.47	3908559.73	5-6: 46.56
6	657825.00	3908561.39	6-7: 27.85
7	657850.78	3908571.93	7-8: 135.12
8	657884.14	3908441.00	8-9: 93.63
9	657907.27	3908350.27	9-10: 18.43
10	657911.80	3908332.40	10-11: 24.39
11	657887.42	3908333.04	11-12: 9.64
12	657878.55	3908329.26	12-13: 19.42
13	657860.82	3908321.33	13-1: 13.56
ΕΜΒΑΔΟΝ	15893.48		

ΙΔΙΟΚΤΗΣΙΑ ΠΑΝΑΓΙΩΤΙΔΗ ΙΣΜΗΝΗ ΤΜΗΜΑ Β			
Σημείο	X	Y	Μήκη πλευρών
1'	657849.98	3908307.79	1'-2': 26.33
2'	657873.00	3908320.56	2'-3': 24.63
3'	657897.10	3908325.63	3'-4': 16.18
4'	657913.26	3908326.49	4'-5': 18.49
5'	657917.79	3908308.57	5'-6': 10.79
6'	657920.43	3908298.11	6'-A9: 19.90
A9	657900.72	3908300.82	A9-7': 50.04
7'	657856.17	3908278.03	7'-8': 10.37
8'	657854.06	3908288.18	8'-1': 20.02
ΕΜΒΑΔΟΝ	1918.02		

Ο
το
(1
Νο
(1'
Το
" Ν
Πα
Δεν
Το
είν
Από
χείμ
προ
Υπο
οπο
87

Ηράκ

Η κάτω
υπέδει
Ευθύνο
ατία το

Ηράκλει