
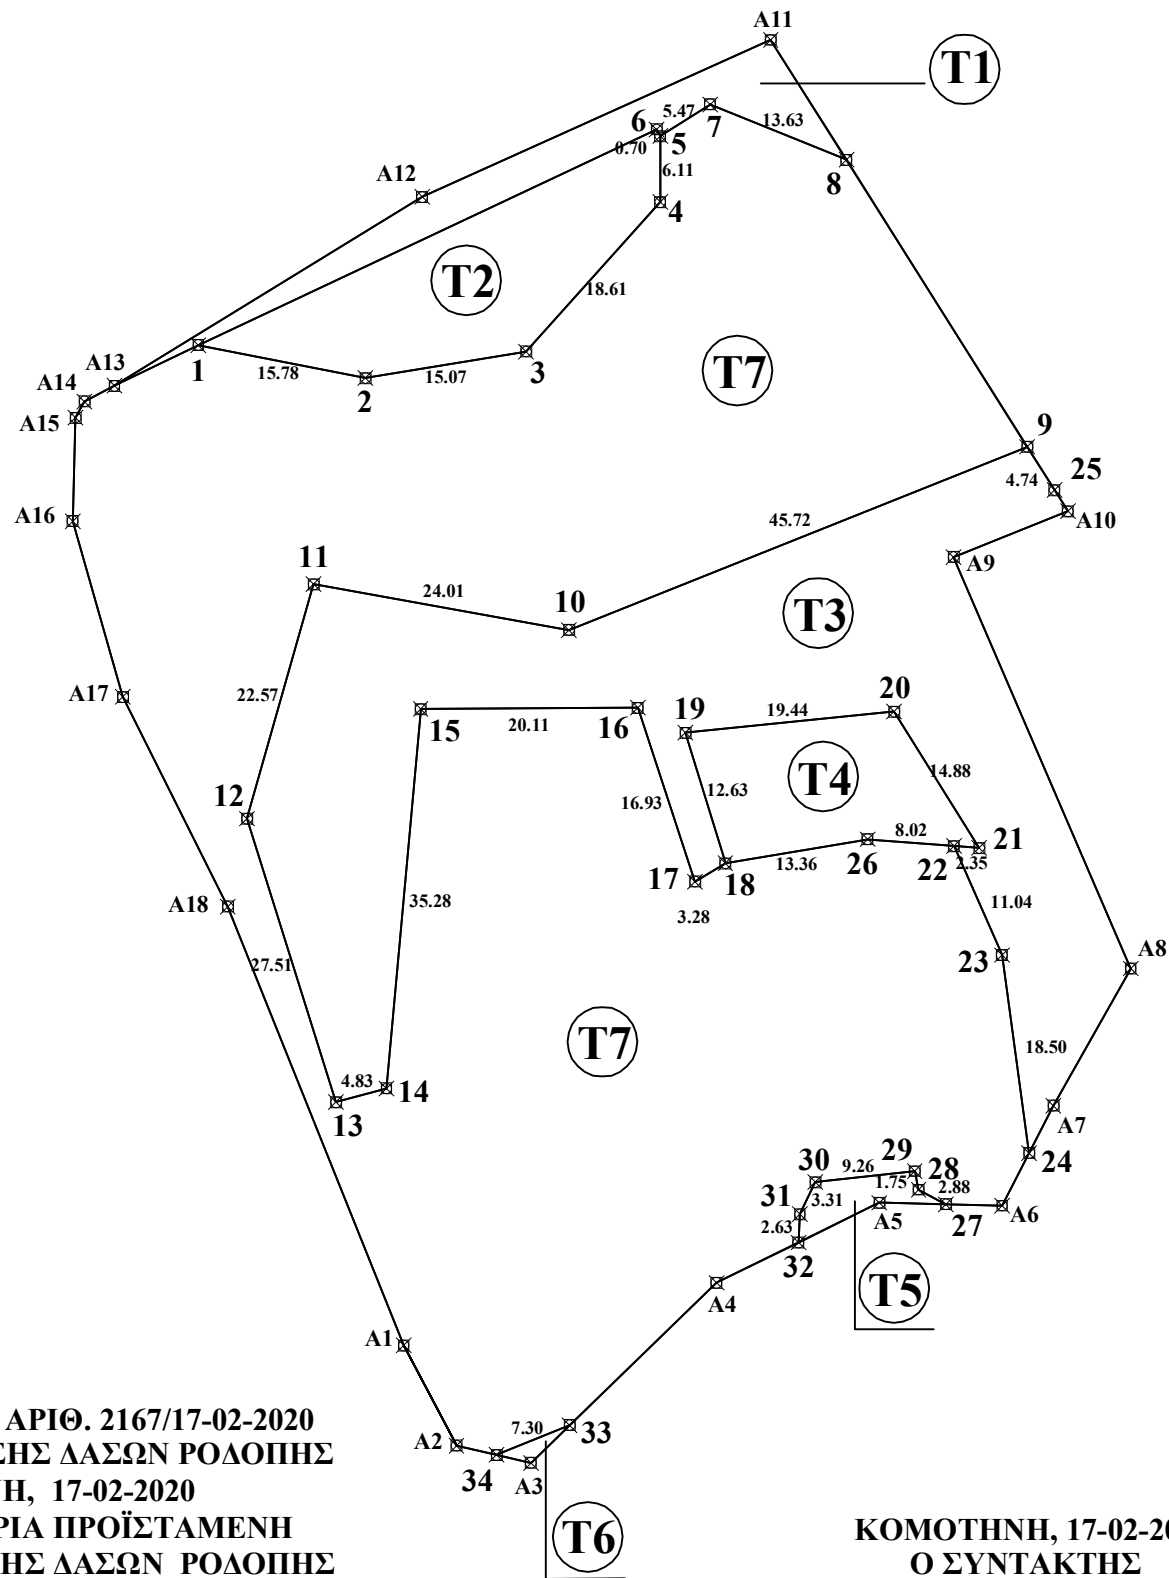


ΤΟΠΟΓΡΑΦΙΚΟ ΔΙΑΓΡΑΜΜΑ

ΕΚΤΑΣΗΣ ΣΥΝΟΛΙΚΟΥ ΕΜΒΑΔΟΥ **8.021,88**τ.μ., ΣΤΗΝ ΘΕΣΗ "ΑΝΑΤΟΛΙΚΑ ΜΟΝΑΧΩΝ"
 ΠΕΡΙΟΧΗΣ ΜΟΝΑΧΩΝ, ΔΗΜΟΥ ΙΑΣΜΟΥ, Π.Ε. ΡΟΔΟΠΗΣ
 ΚΛΙΜΑΚΑ 1:700

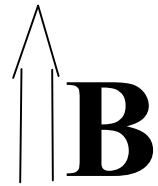

ΠΙΝΑΚΑΣ ΣΥΝΤΕΤΑΓΜΕΝΩΝ ΚΟΡΥΦΩΝ
 ΣΥΣΤΗΜΑ ΑΝΑΦΟΡΑΣ ΕΓΣΑ 1987

ΣΗΜΕΙΑ	X	Y
1	59 1489.20	455 493 1.55
2	59 1504.68	455 492 8.49
3	59 1519.56	455 493 0.93
4	59 1531.99	455 494 4.78
5	59 1531.99	455 495 0.89
6	59 1531.66	455 495 1.51
7	59 1536.60	455 495 3.83
8	59 1549.23	455 494 8.69
9	59 1565.97	455 492 2.12
10	59 1523.53	455 490 5.15
11	59 1499.89	455 490 9.39
12	59 1493.71	455 488 7.69
13	59 1501.97	455 486 1.44
14	59 1506.63	455 486 2.71
15	59 1509.80	455 489 7.85
16	59 1529.91	455 489 7.95
17	59 1535.20	455 488 1.86

ΣΗΜΕΙΑ	X	Y
18	59 1538.02	455 488 3.56
19	59 1534.32	455 489 5.63
20	59 1553.66	455 489 7.61
21	59 1561.52	455 488 4.98
22	59 1559.18	455 488 5.16
23	59 1563.63	455 487 5.06
24	59 1566.16	455 485 6.74
25	59 1568.50	455 491 8.12
26	59 1551.18	455 488 5.78
27	59 1558.45	455 485 1.97
28	59 1555.91	455 485 3.34
29	59 1555.56	455 485 5.05
30	59 1546.35	455 485 4.04
31	59 1544.92	455 485 1.06
32	59 1544.78	455 484 8.44
33	59 1523.59	455 483 1.52
34	59 1516.83	455 482 8.77

- ΕΜΒΑΔΟΝ ΤΜΗΜΑΤΟΣ T1 (A13, A12, A11, 8, 7, 5, 6, 1, A13)= 217,22τ.μ.
- ΕΜΒΑΔΟΝ ΤΜΗΜΑΤΟΣ T2 (1,2,3,4,5,6,1)= 402,72τ.μ.
- ΕΜΒΑΔΟΝ ΤΜΗΜΑΤΟΣ T3 (9,10,...,23,24,A7,A8,A9,A10,25,9)= 1.701,96τ.μ.
- ΕΜΒΑΔΟΝ ΤΜΗΜΑΤΟΣ T4 (18,19,...,21,22,26,18)= 257,55τ.μ.
- ΕΜΒΑΔΟΝ ΤΜΗΜΑΤΟΣ T5 (27,28,29,30,31,32,A5,27)= 38,94τ.μ.
- ΕΜΒΑΔΟΝ ΤΜΗΜΑΤΟΣ T6 (33,34, A3,33)= 6,83τ.μ.
- ΕΜΒΑΔΟΝ ΤΜΗΜΑΤΟΣ T7 (1,2,...,5,7,8,...,17,18,26,22,23,24,A6,27,28,...,32,A4,33,34,A2,A1,A18,A17,...,A14,A13,1)= 5.396,66τ.μ.

ΑΝΗΚΕΙ ΣΤΟ ΥΠ' ΑΡΙΘ. 2167/17-02-2020
 ΕΓΓΡΑΦΟ ΤΗΣ Δ/ΝΣΗΣ ΔΑΣΩΝ ΡΟΔΟΠΗΣ
 ΚΟΜΟΤΗΝΗ, 17-02-2020
 Η ΑΝΑΠΛΗΡΩΤΡΙΑ ΠΡΟΪΣΤΑΜΕΝΗ
 ΤΗΣ ΔΙΕΥΘΥΝΣΗΣ ΔΑΣΩΝ ΡΟΔΟΠΗΣ

ΓΚΟΤΖΑΡΙΔΟΥ ΜΑΡΙΝΑ
 MSc ΓΕΩΤΕΧΝΙΚΟΣ ΔΑΣΟΛΟΓΟΣ

ΚΟΜΟΤΗΝΗ, 17-02-2020
 Ο ΣΥΝΤΑΚΤΗΣ

ΤΣΙΟΠΑΝΙΔΗΣ ΔΗΜΗΤΡΙΟΣ
 ΓΕΩΤΕΧΝΙΚΟΣ ΔΑΣΟΛΟΓΟΣ