

ΤΟΠΟΓΡΑΦΙΚΟ ΔΙΑΓΡΑΜΜΑ
 ΙΔΙΟΚΤΗΣΙΩΝ ΒΑΣΙΛΕΙΑΣ ΜΙΧΕΛΙΔΑΚΗ
 ΣΤΗ ΘΕΣΗ ΚΑΛΑ ΝΕΡΑ-ΜΕΡΤΟΠΙΣ
 ΔΗΜΟΥ ΣΗΤΕΙΑΣ
 ΚΑΙΜΑΚΑ 1 : 1000

ΣΥΝΤΕΤΑΓΜΕΝΕΣ ΚΟΡΥΦΩΝ EGSA


	X	Y
A	697953.420	3897327.274
B	697985.247	3897392.531
Γ	698151.943	3897437.994
Δ	698185.726	3897315.377
Ε	698119.785	3897313.828
Ζ	698099.009	3897328.727
Η	697996.619	3897291.499
Εμβαδόν από Συντεταγμένες = 20860,5612 μ2		
Θ	697949.576	3897312.260
Ι	698002.895	3897269.595
Κ	698057.319	3897250.256
Λ	697996.222	3897187.724
Εμβαδόν από Συντεταγμένες = 4645,35 μ2		

ΘΕΩΡΗΘΗΚΕ
 και ακολουθεί την υπ' αριθμ. 16/2013
 Απόφαση της Ε.Ε.Δ.Α. Νομού Λασιθίου
 ης οποίας αποτελεί αναπόσπαστο τμήμα
 Αριθμός Απόφασης: 28/02/2013
 Η Ε.Ε.Δ.Α. Νομού Λασιθίου
 Διορισμένος Γραμματέας: Δ. Δασοφίλακας

ΔΗΛΩΣΗ Ν. 651/77 & 1337/83
 Τα όρια και την θέση της ιδιοκτησίας με τα στοιχεία (Α-Β-Γ-Δ-Ε-Ζ-Η-Α) και (Θ-Ι-Κ-Θ) και τους όμορους ιδιοκτήτες, υπέδειξε η ιδιοκτήτρια με αποκαλειστικά όρια της ευθύνης, κατά την αποτύπωση και υλοποίησιν ορίων.
 Τα παρόντα οικόπεδα είναι αυτοτελή, εκτός σχεδίου πόλεως, εκτός οικισμού, εκτός ζώνης οικισμού, είναι έρημα και οικοδομήσιμα κατά κανόνα.


ο δηλών,
 ΓΕΩΡΓΙΟΣ ΓΕΩΡΓΙΑΚΑΚΗΣ
 ΤΟΠΟΓΡΑΦΟΣ ΣΙΒΙΤΑΝΙΔΕΩΝ
 ΔΗΜΟΣΙΟΥ ΔΡΥΜΑΤΟΣ
 ΑΣΗΡΑΔΑΚΗ 21 - 723 00 ΣΗΤΕΙΑ
 ΤΗΛ: (0843) 93 124

ΔΗΛΩΣΗ ΙΔΙΟΚΤΗΤΡΙΑΣ
 Η κατωθι υπογεγραμμένη
 Βασιλεία Μιχαλίδου
 Δηλώνω ότι τα όρια των περιγραφόμενων
 ιδιοκτησιών μου είναι αυτοτελή, υποδείχθησαν
 από εμένα, είναι ορθά και αληθή, και δεν πρόβχονται
 από κατάληψη ή τεμποχισμό, όπως περιγράφονται
 στο παρόν τοπογραφικό διάγραμμα
 η ιδιοκτήτρια

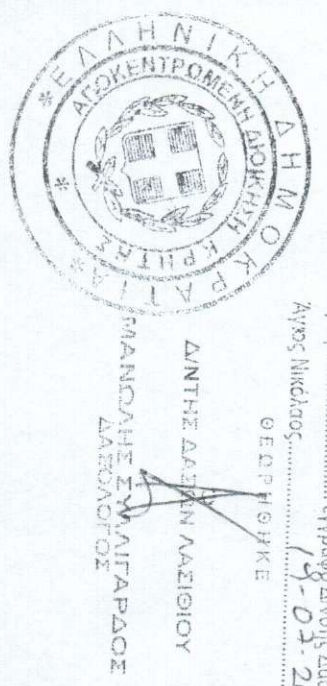

1832/19-01-2011
 19-02-2011
 Αγιος Μιχαήλ
 ΓΕΩΡΓΙΟΣ ΚΕ

ΔΙΝΤΗΣ ΔΑΣΜΩΝ ΛΑΣΙΘΙΟΥ
 ΓΜΑΝΩΔΗΣ ΣΥΜΑΙΤΑΡΔΟΣ
 ΔΑΣΟΝΟΜΟΣ

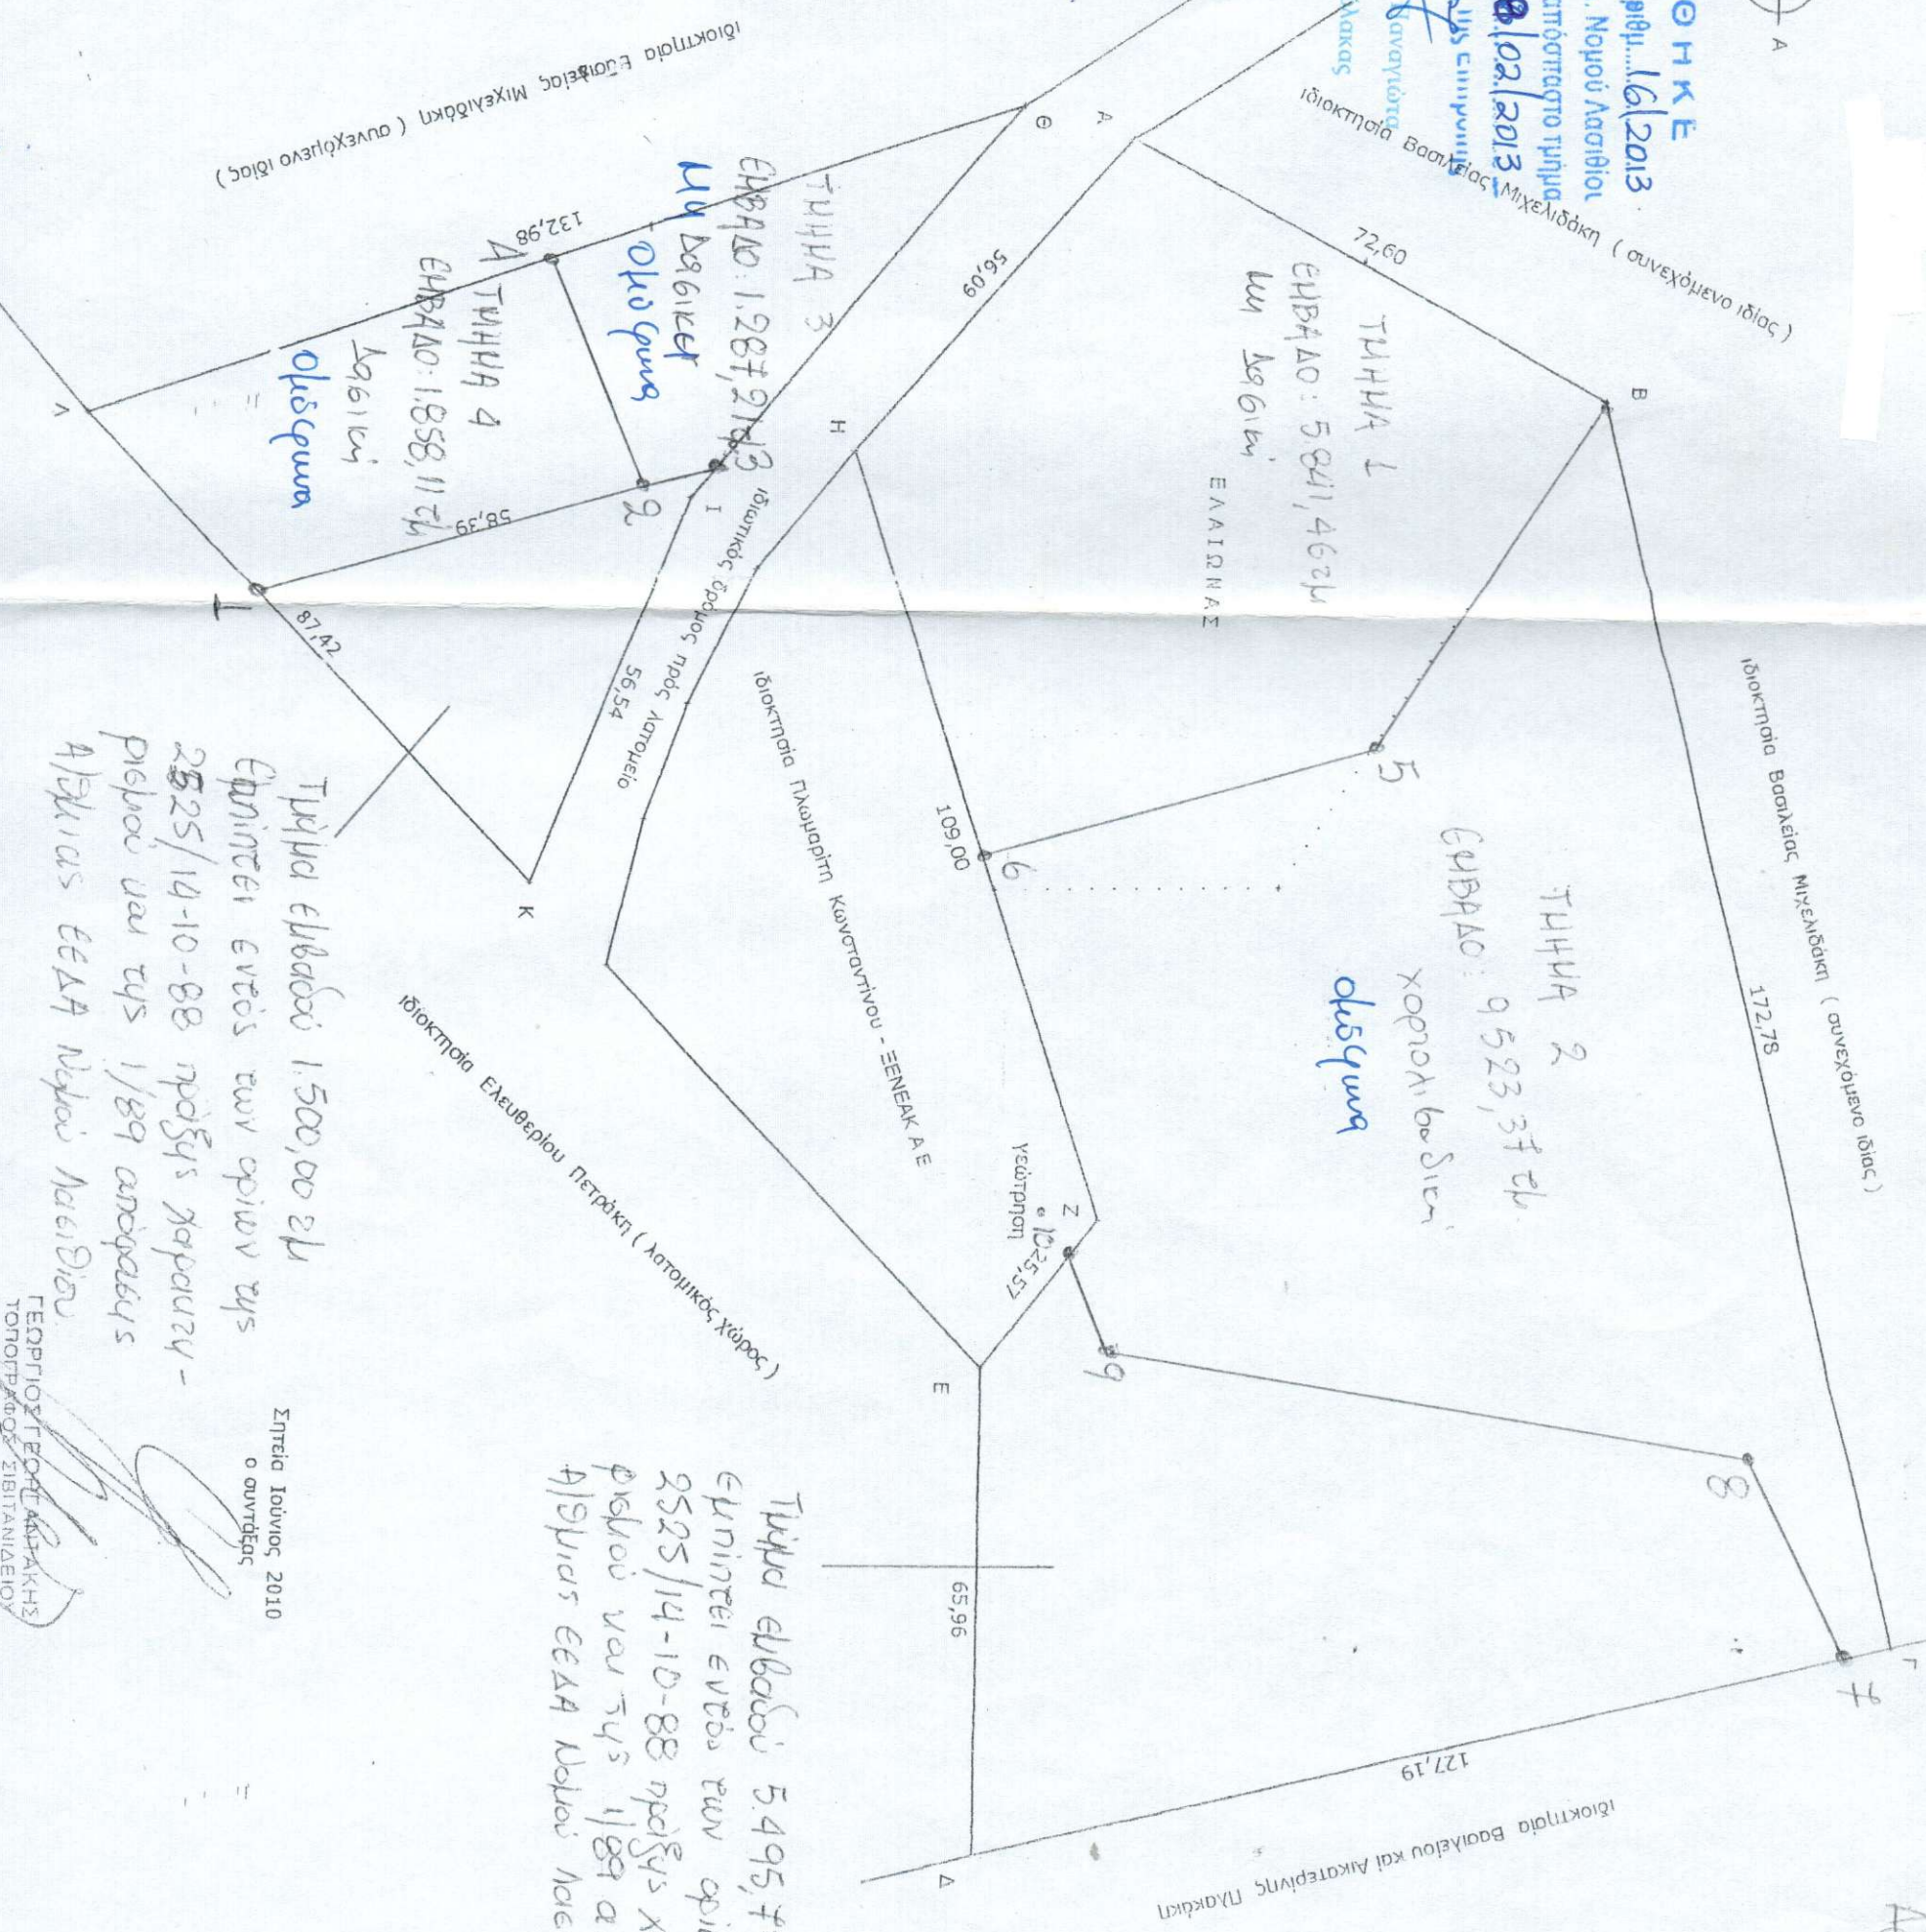

Τμήμα εμβαδού 1.500,00 ελ
 εμνινται εντός των ορίων της
 2525/14-10-88 πράξης χαρταρτυ-
 ρισμού να της 1/89 αναρτάται
 Αθηνάς Ε.Ε.Δ.Α Νομού Λασιθίου

Τμήμα εμβαδού 5.495,73 ελ
 εμνινται εντός των ορίων της
 2525/14-10-88 πράξης χαρταρτυ-
 ρισμού να της 1/89 αναρτάται
 Αθηνάς Ε.Ε.Δ.Α Νομού Λασιθίου

ΓΕΩΡΓΙΟΣ ΓΕΩΡΓΙΑΚΑΚΗΣ
 ΤΟΠΟΓΡΑΦΟΣ ΣΙΒΙΤΑΝΙΔΕΩΝ
 ΔΗΜΟΣΙΟΥ ΔΡΥΜΑΤΟΣ
 ΑΣΗΡΑΔΑΚΗ 21 - 723 00 ΣΗΤΕΙΑ
 ΤΗΛ: (0843) 93 124

Σητεια Ιουλίου 2010
 ο συντάξας