
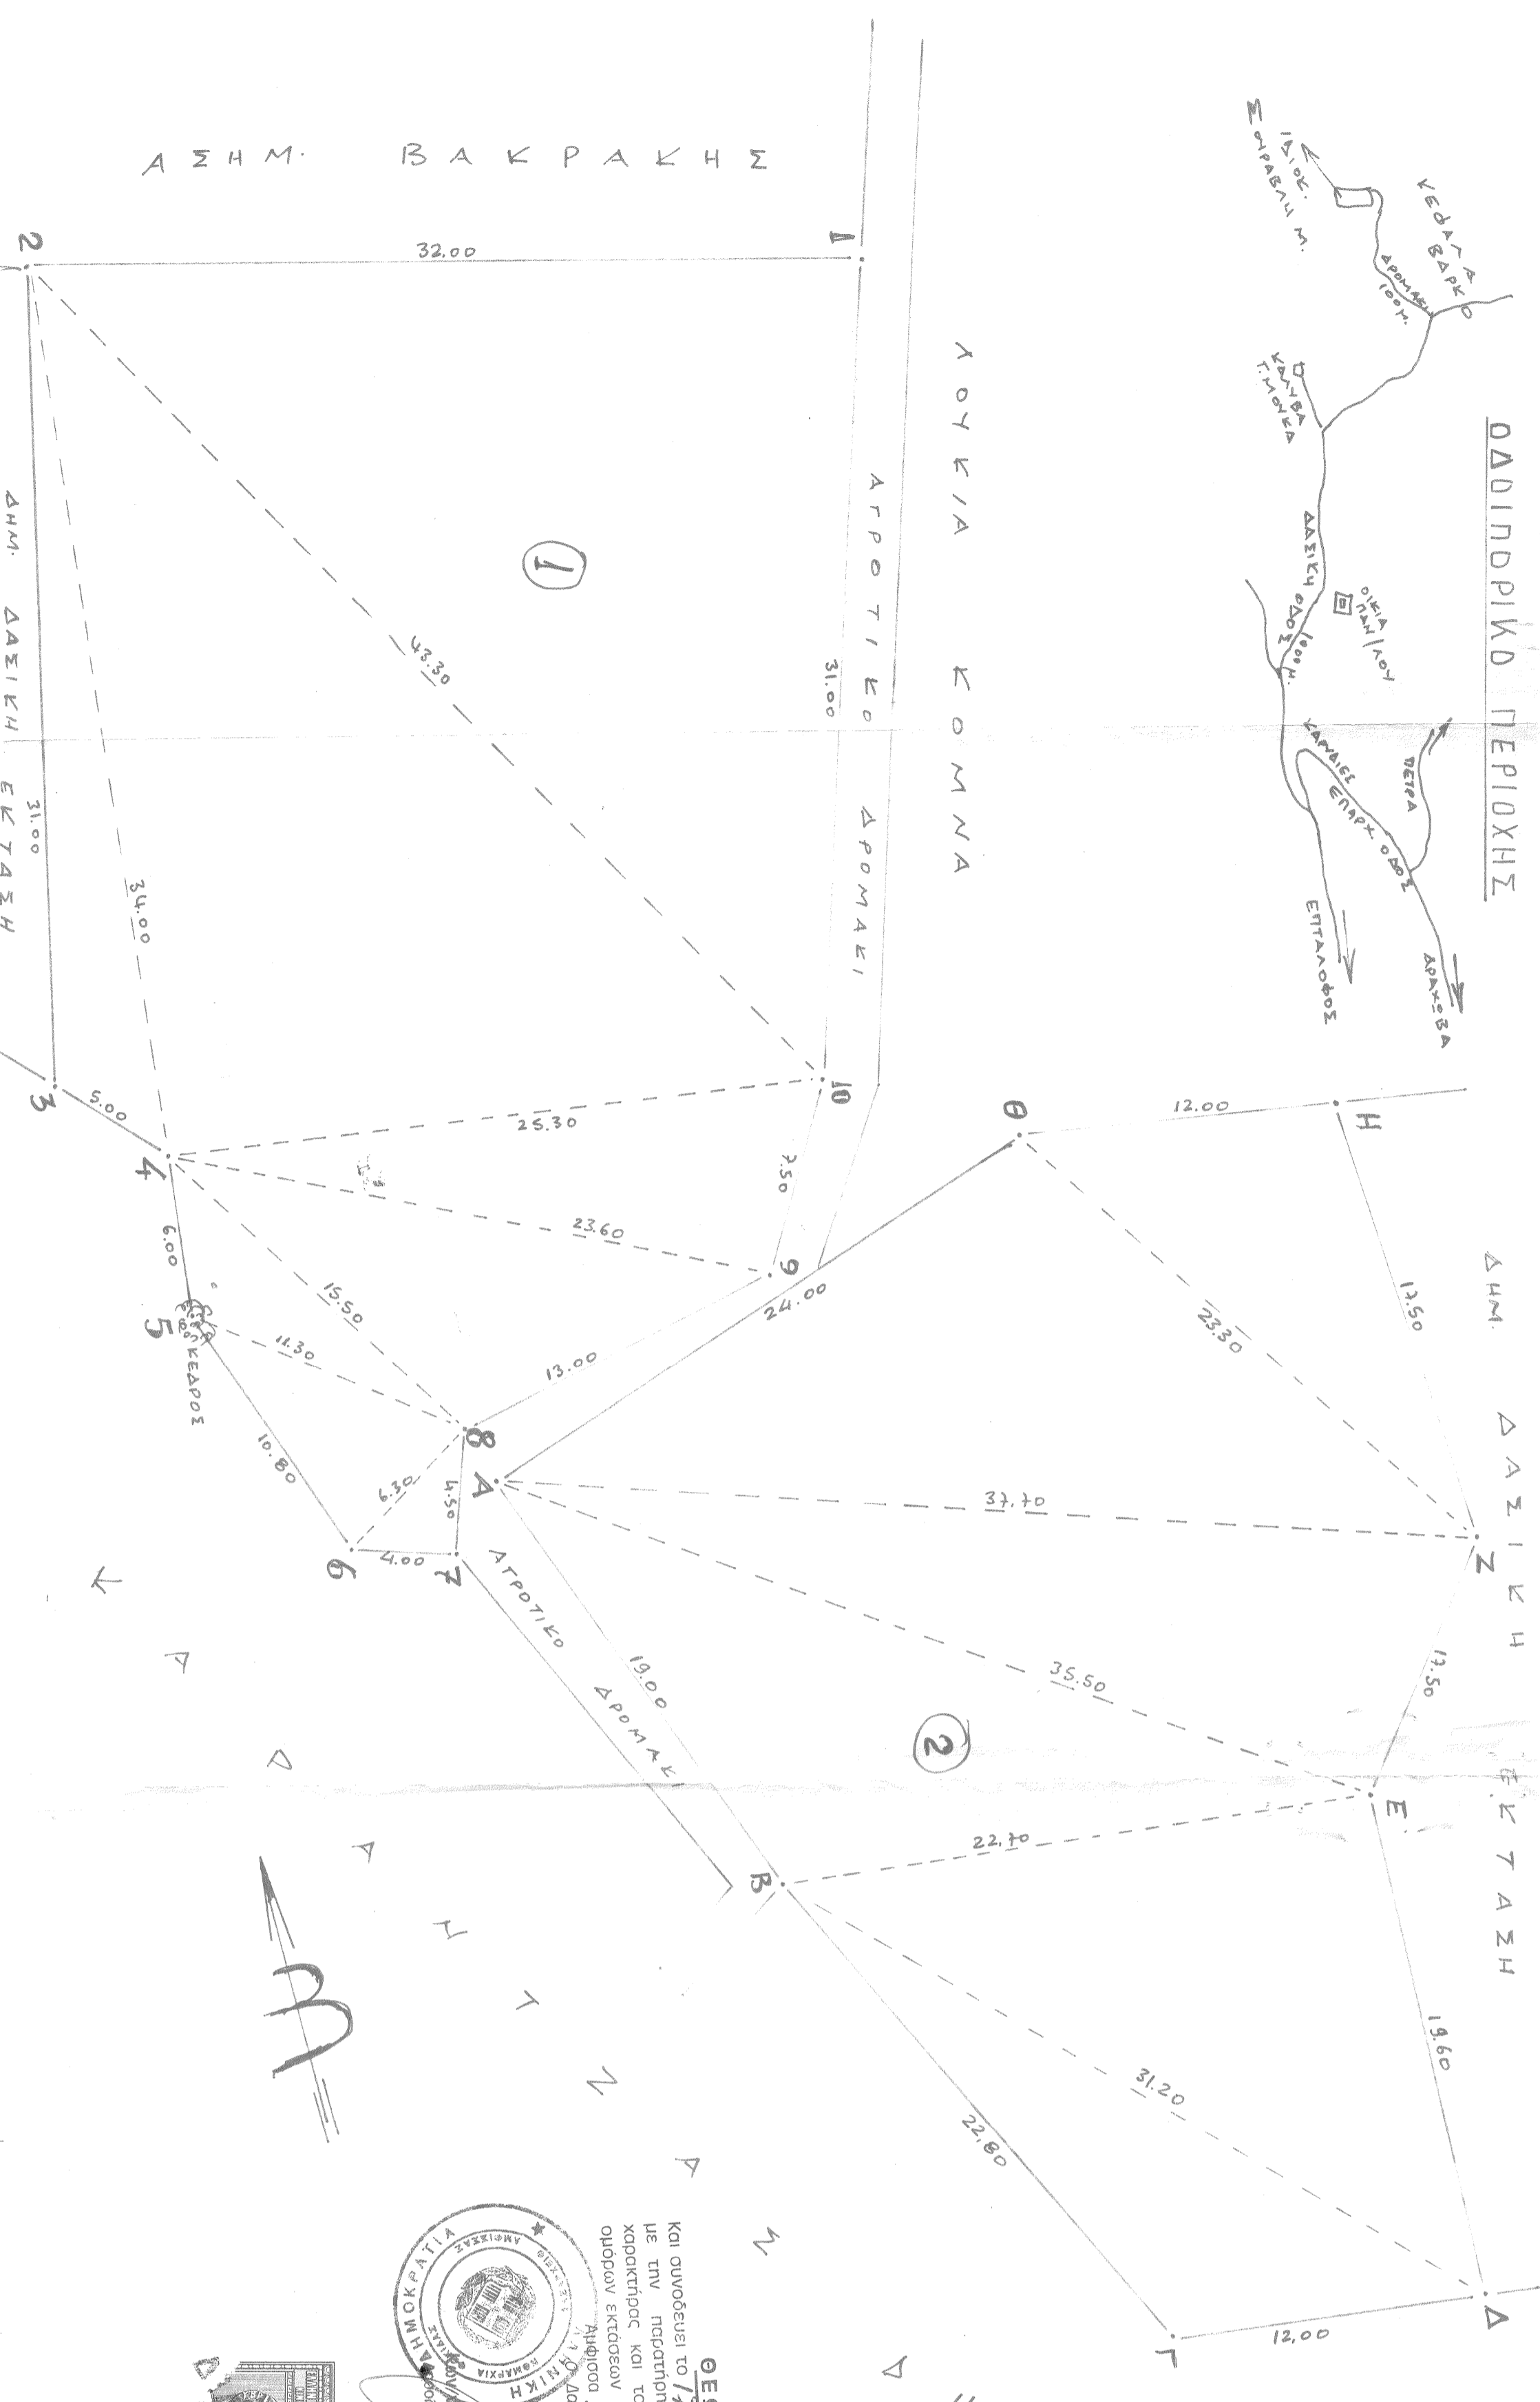


ΘΑΔΙΝΔΡΙΚΟ ΠΕΡΙΟΧΗΣ

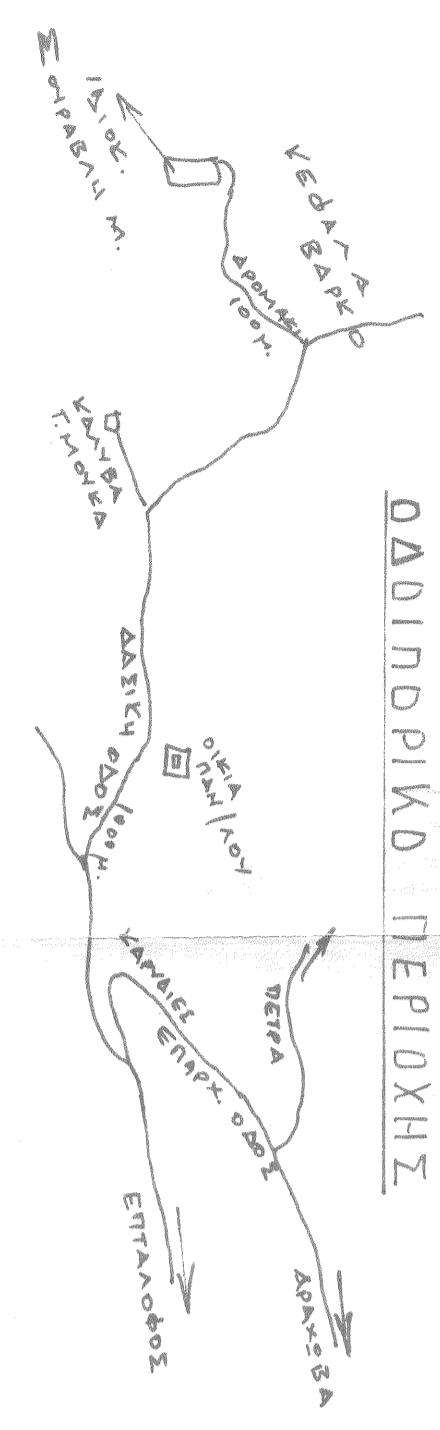


ΑΣΗΜ. ΒΑΚΡΑΚΗΣ

ΛΟΥΚΙΑ ΚΟΜΜΑ



ΑΠΡΟΤΙΕΟ ΔΡΟΜΑΚΙ

ΔΗΜ. ΔΑΖΙΛΕΗ ΕΚΤΑΣΗ

ΔΗΜ. ΔΑΖΙΛΕΗ ΕΚΤΑΣΗ

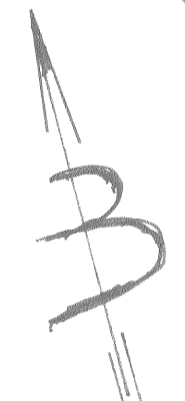

ΘΕΩΡΗΘΗΚΕ
 και συνοδεύει το 17109.6.95 έγγραφο με
 με την παράρτησή του, ο οποίος
 χαρακτηρίσας και το ιδιοκτησιακό καθεστώς των
 οποίων εκτάσεων
 Ημερομηνία 9 Ιουνίου 1995
 Ο Γενικός Αρχισυντάκτης

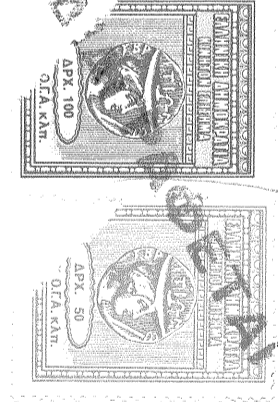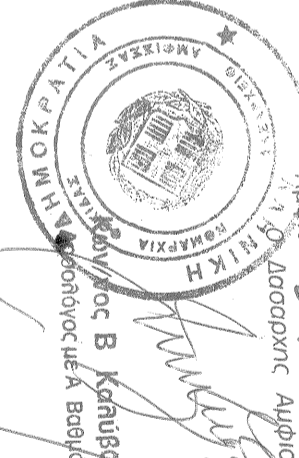

ΤΟΠΟΓΡΑΦΙΚΟΝ ΔΙΑΓΡΑΜΜΑ
ΑΠΡΟΤΕΜΑΧΙΕΝ: ①-1-2-3-4-5-6-7-8-9-10-11.
 ② Α-Β-Γ-Δ-Ε-Ζ-Η-Θ-Α.
 ΙΔΙΟΥΤΗΣΙΑΣ: ΜΑΛΑΜΕΣ Ι. ΣΟΥΡΑΒΑΗ
 ΤΟΠΟΘΕΣΙΑ: "ΚΕΦΑΛΑ ΒΑΡΚΟ", ΕΠΙΤΑΛΕΩΝ
 ΚΛΗΜΑΞ 1:200

ΕΜΒΑΔΟΜΕΤΡΗΣΗ

Εμβαδον τριγώνου δια του τύπου $E = \frac{1}{2}(r-a)(r-b)(r-c)$
 Εμβαδόν ① = 1.242,33 m²
 Εμβαδόν ② = 1.207,70 m²
2.450,03 m²

ΔΗΛΩΣΗ ΜΗΧΑΝΙΚΟΥ 651/92

Δηλώνω υπεύθυνα ότι ταύτη εστίν η Απογραφή.
 ① 1-2-3, 4-5-6-7-8-9-10-11 και ② Α-Β-Γ-Δ-Ε-Ζ-Η-Θ-Α.
 Τού παρόντος τοπογραφικού διαγράμματος, υπήρξαν εκτός
 του οικισμού επιπέδου χωρίδας λίγη μικρότερη των
 τετραγώνων στρεμμάτων και βήματα με τις λεγόμενες Ραλλο-
 δομικές διατάξεις, εικά μη ισχύοντα και μη οικοδομηθέντα.
 Τα όρια υψίστησαν υπό της ιδιοκτησίας.

ΜΑΪΟΣ 1995
 Ο ΜΗΧΑΝΙΚΟΣ
 ΔΗΜΗΤΡΙΟΣ Α. ΤΖΙΒΑΡΑΣ
 ΔΙΠΛΩΜΑΤ. ΠΟΛΙΤΙΚΟΣ ΜΗΧΑΝΙΚΟΣ
 ΕΓΓΛΙΚΟΥ ΜΕΤΣΟΒΙΟΥ ΠΟΛΥΤΕΧΝΕΙΟΥ
 ΜΕΛΟΣ Τ.Ε.Ε. - ΑΡΙΘΜΟΣ ΜΗΤΡΩΟΥ 39805
 ΑΝΤΙΣΤΗΝ 14 - Ν. ΨΥΧΙΚΟ - ΤΗΛ. 6316473, 6319304, 6390457
 ΠΩΛΥΔΡΟΣΟ 510 52 ΕΠΙΤΑΛΕΩΝ 519 14