

ΓΙΑΝΝΗΣ Δ. ΔΑΜΙΑΝΑΚΗΣ

ΠΟΛΙΤΙΚΟΣ ΜΗΧΑΝΙΚΟΣ Ε.Μ.Π.

ΝΕΑΡΟΝ ΚΡΗΤΗΣ ΤΗΛ. 0841-32.000

ΕΡΓΟ: ΑΠΟΤΥΠΩΣΗ ΓΡΑΜΜΑΤΩΝ

ΘΕΣΗ: ΠΕΡΙΟΧΗ ΑΜΥΓΔΑΛΙΝΕΣ ΘΕΣΗ ΓΙΑΒΟΣ

ΙΔΙΟΚΤΗΤΗΣ: ΚΑΡΠΟΝΟΜΟΙ ΓΕΩΡΓΙΟΥ
ΔΙΑΥΤΗΡΑ Η ΒΑΤΣΗ

ΘΕΜΑ ΤΟΠΟΓΡΑΦΙΚΟ ΔΙΑΓΡΑΜΜΑ

ΚΑΙΜΑΚΗ 1/1000 ΠΕΡΙΟΔΟΣ 02/06

Ο ΜΕΛΕΤΗΤΗΣ

ΓΙΑΝΝΗΣ Δ. ΔΑΜΙΑΝΑΚΗΣ
ΠΟΛΙΤΙΚΟΣ ΜΗΧΑΝΙΚΟΣ Ε.Μ.Π.
ΑΦΜ 06608317 ΔΟΥ ΝΕΑΡΟΝ ΚΡΗΤΗΣ
ΑΝΟΛΗ ΚΡΗΤΗΣ ΤΗΛ. (28410) 32000



Αριθμός έργο: 348192806
Εγγραφή στο Μητρώο: 27.09.06
Νικόλαος Γεωργιάδης
Η Πύλη
Πρωτεύουσα Κρήτης
Λαδάριος

ΠΑΡΑΝΙΑ

23

-55.36-

-51.16-

22

-70.18-

21

-76.59-

20

24

-10.38-

25

-56.35-

26

-38.85-

27

-25.12-

28

-43.60-

29

-36.61-

30

-11.87-

31

-25.30-

32

-29.12-

33

-15.00-

34


-5.27-

35

-33.19-

ΙΔΙΟΚΤΗΣΙΑ ΚΑΗΡΟΝΟΜΩΝ
ΙΩΑΝΝΗ ΔΑΤΣΕΡΗ

ΙΔΙΟΚΤΗΣΙΑ ΚΑΗΡΟΝΟΜΩΝ
ΑΡΙΣΤΕΙΔΗ ΣΥΣΚΑΚΗ

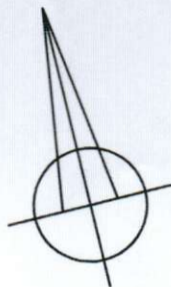

19.230,3 εκ.




Κεργυρίω


09

648.700,000

ΑΠΟΣΤΑΣΜΑ ΕΠΙΤΕΛΙΚΟΥ ΧΑΡΤΗ - ΚΛ. 1/5.000

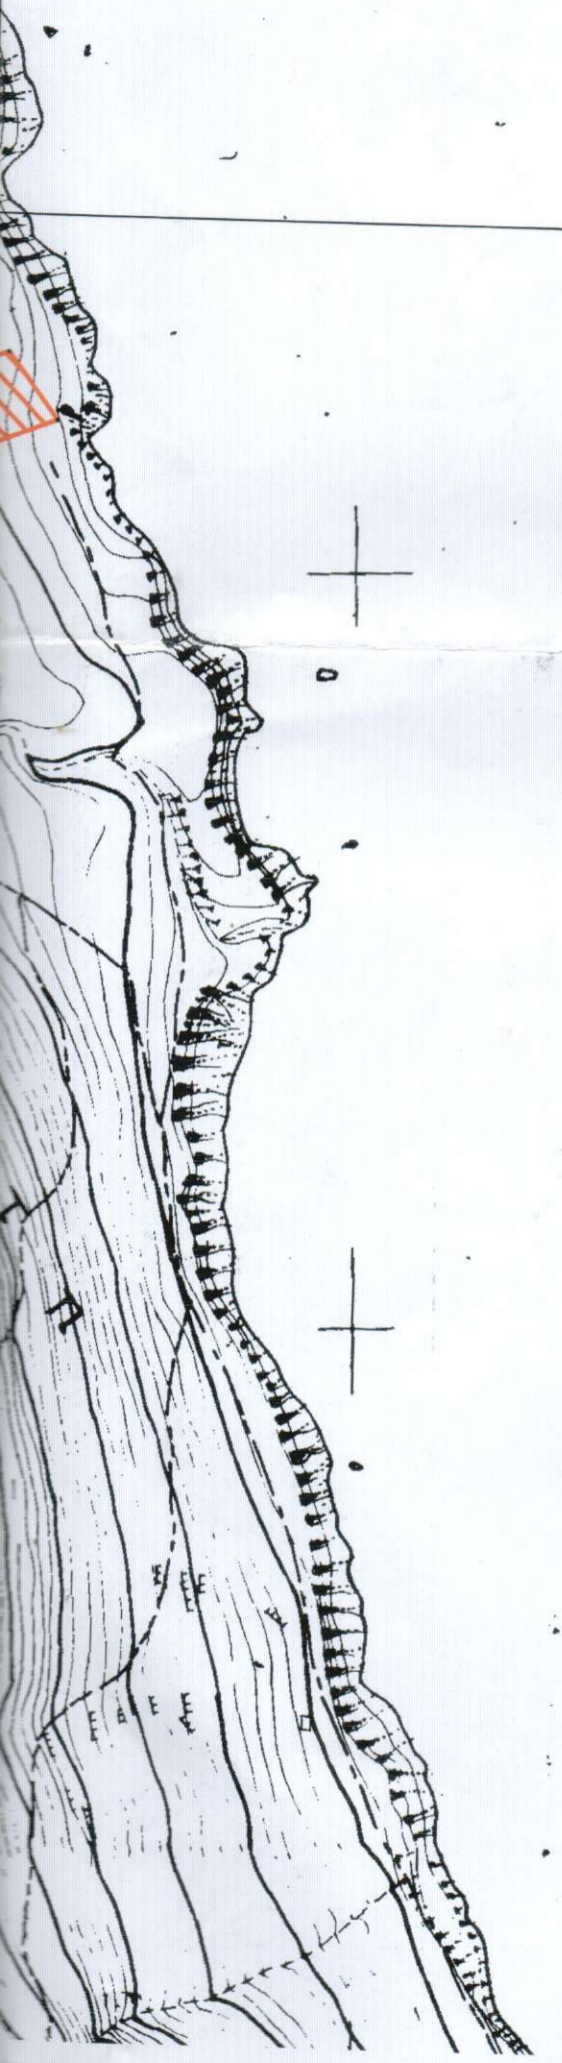

ΙΔΙΟΚΤΗΣΙΑ ΚΑΗΡΟΝΟΜΩΝ
ΑΡΙΣΤΕΙΔΗ ΣΥΣΚΑΚΗ

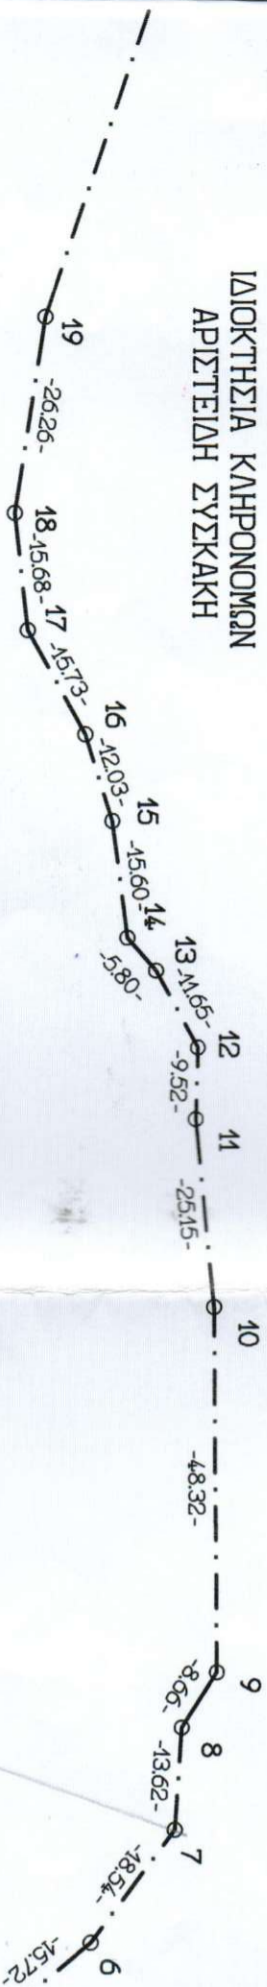


Βορεια

21.511,661 τμ.

3

ΙΔΙΟΚΤΗΣΙΑ ΚΑΗΡΟΝΟΜΩΝ
ΙΩΑΝΝΗ ΔΑΤΣΕΡΗ

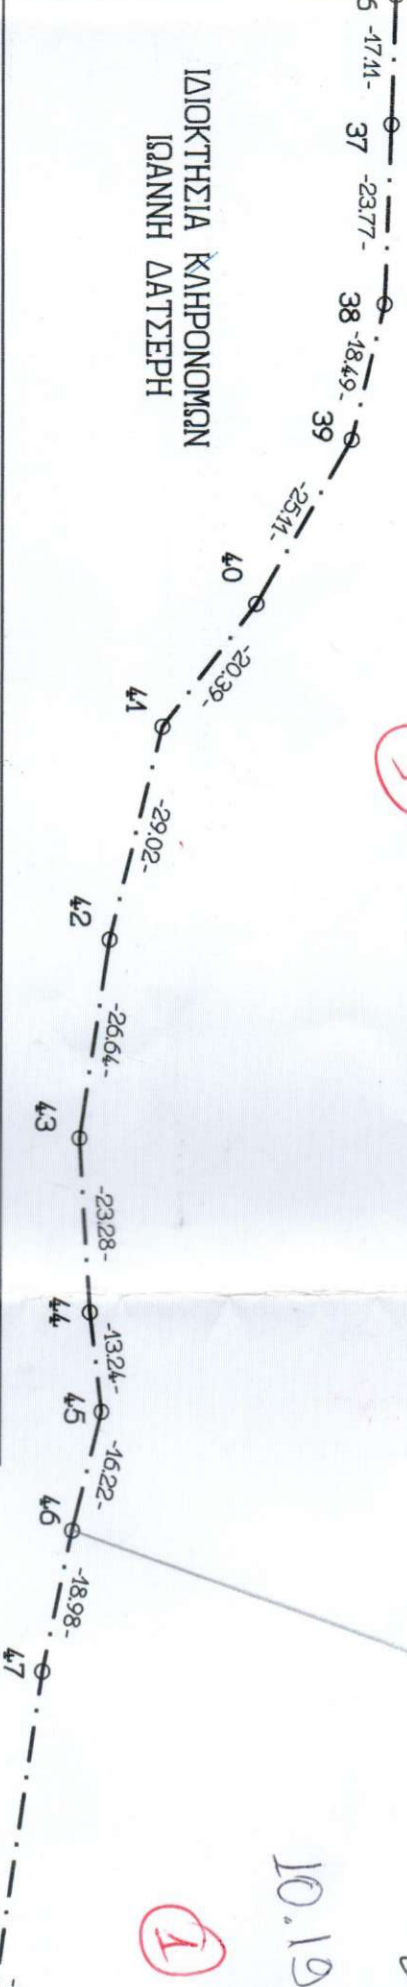


Τετραγων

10.191,8 τμ.

1

ΙΔΙΟΚΤΗΣΙΑ ΚΑΗΡΟΝΟΜΩΝ
ΑΡΙΣΤΕΙΔΗ ΣΥΣΚΑΚΗ

ΙΔΙΟΚΤΗΣΙΑ ΚΑΗΡΟΝΟΜΩΝ
ΙΩΑΝΝΗ ΔΑΤΣΕΡΗ

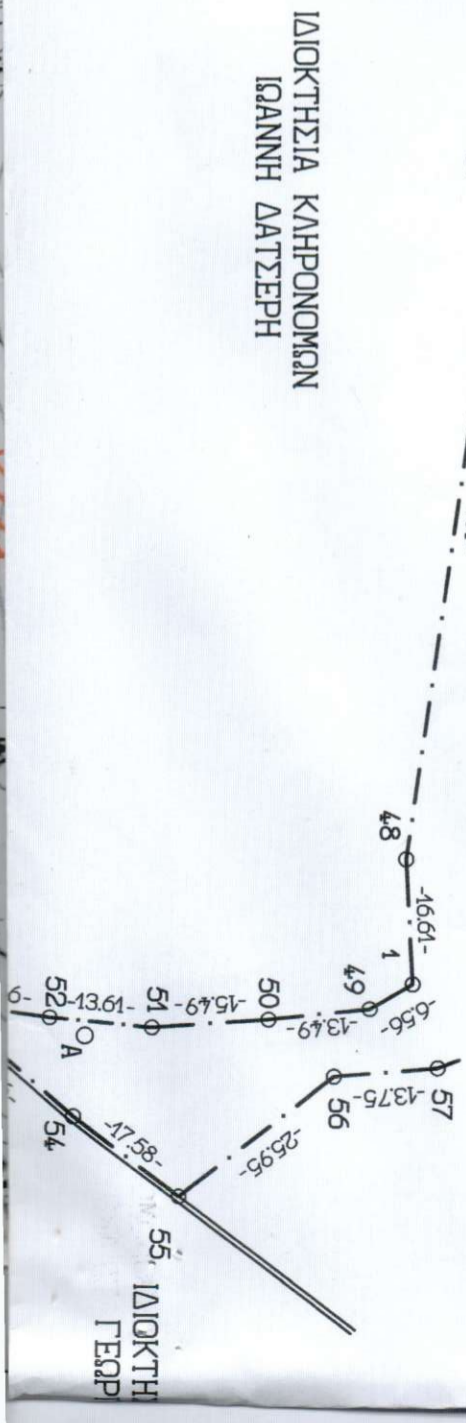

ΙΔΙΟΚΤΗΣΙΑ ΚΑΗΡΟΝΟΜΩΝ
ΓΕΩΡΓΙΟΥ ΒΑΣΙΛΕΩΣ

ΔΗΛΩΣΗ ΑΡΘΡΟΥ 5 Ν. 651/77

Ο υπογράφων ΓΙΑΝΝΗΣ Δ. ΔΑΜΙΑΝΑΚΗΣ Πολιτικός Μηχανικός, συντάκτης του παρόντος τοπογραφικού διαγράμματος, το οποίο περιγράφει γήπεδο στην περιοχή του οικισμού "Αμυγδαλιάς", ιδιοκτησίας κληρονόμων Γεωργίου Διαδυνά ή Βάτση, δηλώνω τα ακόλουθα:

1. Το περιγραφόμενο γήπεδο, βρίσκεται εκτός του οικισμού Αμυγδαλιάς και εκτός της ζώνης του ίδιου οικισμού, κατά το μεγαλύτερο μέρος.
2. Το περιγραφόμενο γήπεδο, είναι άρτιο προς Δόμηση, με τον όρο, ότι

ΣΥΝΤΕΤΑΓΜΕΝΕΣ ΤΩΝ ΣΗΜΕΙΩΝ

ΣΗΜΕΙΟ	X	Y	ΣΗΜΕΙΟ	X	Y
1	648.978,304	3.911.054,472	31	648.828,984	3.911.468,597
2	649.009,230	3.911.080,586	32	648.835,701	3.911.444,206
3	649.018,872	3.911.096,792	33	648.851,583	3.911.419,803
4	649.025,245	3.911.112,898	34	648.859,840	3.911.407,280
5	649.037,601	3.911.158,881	35	648.860,467	3.911.402,045
6	649.043,105	3.911.173,608	36	648.865,629	3.911.369,255
7	649.045,300	3.911.192,013	37	648.873,622	3.911.354,126
8	649.037,337	3.911.204,254	38	648.884,699	3.911.333,095
9	649.039,731	3.911.212,905	39	648.889,831	3.911.315,328
10	649.015,311	3.911.254,603	40	648.889,737	3.911.290,221
11	649.000,673	3.911.275,054	41	648.887,017	3.911.270,017
12	648.996,195	3.911.283,450	42	648.894,994	3.911.242,117
13	648.986,298	3.911.289,588	43	648.904,653	3.911.217,289
14	648.980,810	3.911.291,464	44	648.917,452	3.911.197,836
15	648.971,354	3.911.303,867	45	648.925,359	3.911.187,221
16	648.962,548	3.911.312,061	46	648.929,838	3.911.171,631
17	648.949,044	3.911.320,137	47	648.935,694	3.911.153,573
18	648.939,813	3.911.332,806	48	648.969,283	3.911.068,415
19	648.930,369	3.911.357,313	49	648.975,015	3.911.048,798
20	648.897,371	3.911.524,817	50	648.964,068	3.911.040,908
21	648.874,783	3.911.598,000	51	648.951,180	3.911.032,316
22	648.854,359	3.911.665,140	52	648.938,750	3.911.026,780
23	648.835,541	3.911.712,718	53	648.925,181	3.911.021,221
24	648.791,824	3.911.678,755	54	648.947,959	3.911.017,006
25	648.795,417	3.911.669,013	55	648.965,390	3.911.014,750
26	648.799,858	3.911.612,836	56	648.975,373	3.911.038,700
27	648.810,622	3.911.575,509	57	648.986,731	3.911.046,445
28	648.816,942	3.911.551,202	58	648.999,168	3.911.061,549
29	648.828,652	3.911.509,205	59	648.999,006	3.911.066,814
30	648.839,438	3.911.474,224			