

ΥΠΕΥΘΥΝΗ ΔΗΛΩΣΗ (Ν.651/77)

Δηλώνω υπεύθυνα σύμφωνα με το νόμο ότι το γεωτεμάχιο με τα στοιχεία (1-2-3-...-15-16-1) με εμβαδόν 5204,66τ.μ. όπως αποτυπώνεται στο παρόν τοπογραφικό διάγραμμα που βρίσκεται στη θέση "Κουμαριάς" της Τ.Κ. Κερίου της Δ.Ε. Λαγανά του Δήμου Ζακύνθου, είναι εκτός των ορίων του οικισμού, είναι κατά παρέκκλιση άρτιο και οικοδομήσιμο, σύμφωνα με τις πολεοδομικές διατάξεις που ισχύουν σήμερα, δεν εμπίπτει στις διατάξεις του Ν. 1337/83 περί εισφορών σε γη και χρήμα, εντός αυτού δεν διέρχονται εναέριες γραμμές μεταφοράς υψηλής τάσης ηλεκτρισμού ή αγωγός φυσικού αερίου και εντός αυτού δεν διέρχεται ρέμα.

Ο ΜΗΧΑΝΙΚΟΣ

ΔΙΟΝΥΣΗΣ Ν. ΖΑΦΕΙΡΗΣ
ΔΙΠΛ. ΠΟΛΙΤΙΚΟΣ ΜΗΧΑΝΙΚΟΣ
ΕΘΝΙΚΟΥ ΜΕΤΣΟΒΙΟΥ ΠΟΛΥΤΕΧΝΕΙΟΥ
ΜΕΛΟΣ Τ.Ε.Ε. ΑΡΙΘΜ. ΜΗΤΡΩΟΥ 88447
ΚΑΛΑΜΑΚΙ - ΖΑΚΥΝΘΟΣ
ΑΦΜ: 17025075 - ΔΟΥ ΖΑΚΥΝΘΟΥ
ΤΗΛ: 26950 25340

ΔΗΛΩΣΗ ΙΔΙΟΚΤΗΤΗ (Ν.4030/11)

Ο κάτωθι υπογεγραμμένος Κιούρκας Αντώνιος του Αναστασίου-Δημητρίου δηλώνω σύμφωνα με το νόμο ότι τα όρια του γεωτεμαχίου με τα στοιχεία (1-2-3-...-15-16-1) με εμβαδόν 5204,66τ.μ. όπως αποτυπώνεται στο παρόν τοπογραφικό διάγραμμα που βρίσκεται στη θέση "Κουμαριάς" της Τ.Κ. Κερίου της Δ.Ε. Λαγανά του Δήμου Ζακύνθου υποδείχθηκαν από εμένα και ευθύνομαι για την ακρίβεια των δηλωμένων ορίων καθώς και για την ύπαρξη και την αιτία των δικαιωμάτων μου στο γεωτεμάχιο.

Ο ΔΗΛΩΩΝ


ΣΗΜΕΙΟ	X	Y	ΜΗΚΟΣ
1	217883.983	4172824.412	9.49
2	217891.837	4172829.735	7.48
3	217897.414	4172834.724	8.91
4	217904.439	4172840.208	14.44
5	217918.341	4172844.106	14.35
6	217932.690	4172844.471	26.49
7	217958.445	4172838.283	28.85
8	217983.562	4172824.090	28.84
9	218010.189	4172813.019	26.81
10	217996.461	4172789.994	27.90
11	217985.173	4172764.479	32.91
12	217957.976	4172783.008	23.44
13	217938.025	4172795.310	32.95
14	217905.646	4172801.445	14.93
15	217893.687	4172810.378	11.15
16	217886.888	4172819.221	5.95
1	217883.983	4172824.412	

$E=1/2 \sum (X_i+X_{i+1})(Y_i-Y_{i+1})$
 $E= 5204.66 \text{ τ.μ.}$

Εμβαδόν: 5204,66τ.μ. | Περίμετρος: 314,89μ.


Παρατηρήσεις:

1. Το εμβαδόν υπολογίστηκε αναλυτικά.
2. Εξάρτηση Ιδιοκτησίας από τριγωνομετρικό "Γερακίνες".
X=227758,667, Y=4181602,261,Z=150,405
3. Αποτύπωση με HIPER + L1/L2 RTK.
4. Απόσταση από θάλασσα \approx 72μ.
5. Η περιοχή βρίσκεται σε περιοχή υπό κτηματογράφηση (στάδιο συλλογής δηλώσεων)
6. Η ιδιοκτησία εμπίπτει εντός Natura 2000
7. Εντός της ιδιοκτησία βρίσκεται κτήριο (αγροικία)
8. Επιφύλαξη οικοδομησιμότητας βάσει Ν.998/1979

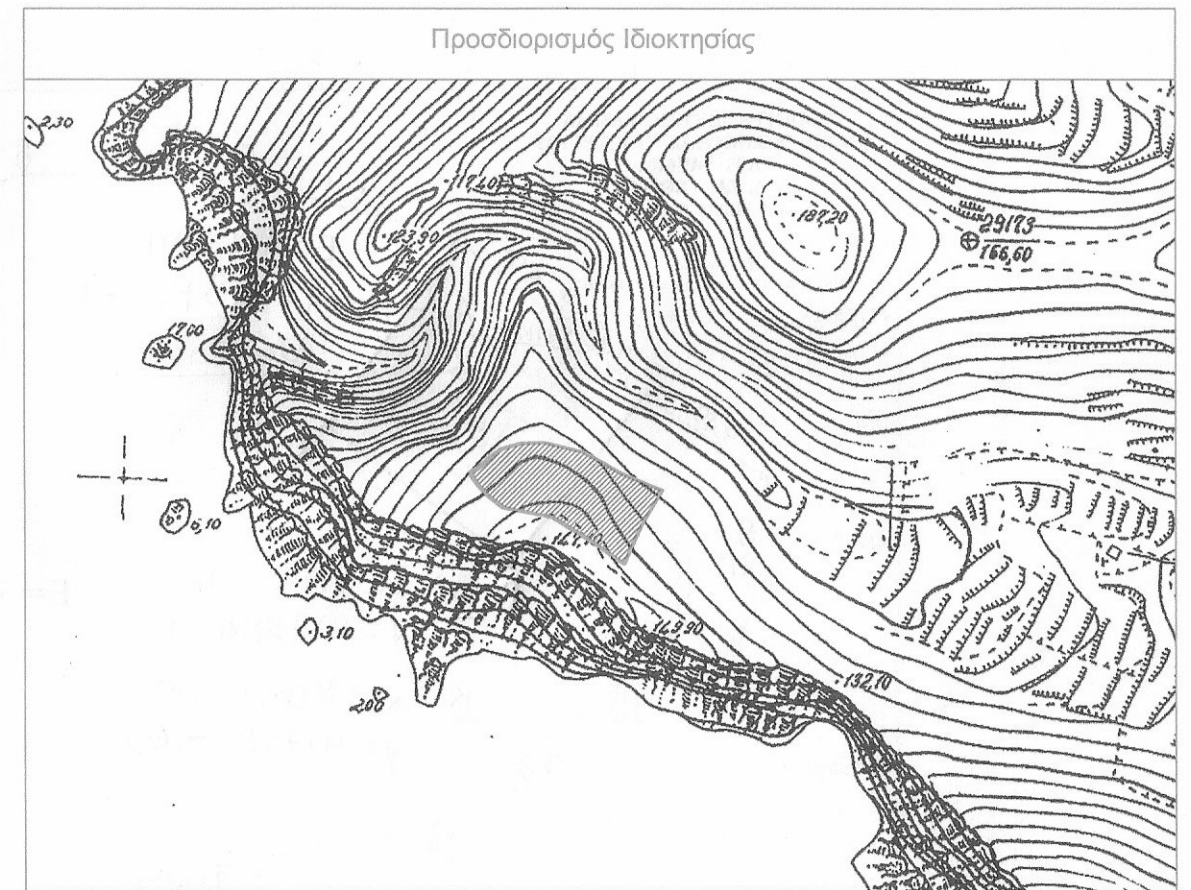

ΤΕΧΝΙΚΟ ΓΡΑΦΕΙΟ		Διονύσης Ζαφείρης πολιτικός μηχανικός Ε.Μ.Π.	
ΕΡΓΟΔΟΤΗΣ:	ΚΙΟΥΡΚΑΣ ΑΝΤΩΝΙΟΣ ΤΟΥ ΑΝΑΣΤΑΣΙΟΥ-ΔΗΜΗΤΡΙΟΥ		
ΕΡΓΟ:	ΤΟΠΟΓΡΑΦΙΚΟ ΔΙΑΓΡΑΜΜΑ		
ΘΕΣΗ:	"ΚΟΥΜΑΡΙΑΣ" Τ.Κ. ΚΕΡΙΟΥ Δ.Ε. ΛΑΓΑΝΑ Δ ΖΑΚΥΝΘΟΥ		
ΘΕΜΑ ΣΧΕΔΙΟΥ		NO αριθμός σχεδίου:	11/2019
ΤΟΠΟΓΡΑΦΙΚΟ ΔΙΑΓΡΑΜΜΑ			
Κλίμακα:	1:500	Χρόνος Μελέτης:	ΝΟΕΜΒΡΙΟΣ 2019
υπογραφή	σφραγίδα		
	ΔΙΟΝΥΣΗΣ Ν. ΖΑΦΕΙΡΗΣ ΔΙΠΛ. ΠΟΛΙΤΙΚΟΣ ΜΗΧΑΝΙΚΟΣ ΕΘΝΙΚΟΥ ΜΕΤΣΟΒΙΟΥ ΠΟΛΥΤΕΧΝΕΙΟΥ ΜΕΛΟΣ Τ.Ε.Ε. ΑΡΙΘΜ. ΜΗΤΡΩΟΥ 88447 ΚΑΛΑΜΑΚΙ - ΖΑΚΥΝΘΟΣ ΑΦΜ: 17025075 - ΔΟΥ ΖΑΚΥΝΘΟΥ ΤΗΛ: 26950 25340		
ΖΑΚΥΝΘΟΣ ΤΗΛ./FAX: 26950 25340 e-mail: dzafiris@olenei.gr			

ΤΟΠΟΓΡΑΦΙΚΟ ΔΙΑΓΡΑΜΜΑ
ΘΕΣΗ: "ΚΟΥΜΑΡΙΑΣ" Τ.Κ. ΚΕΡΙΟΥ
Δ.Ε. ΛΑΓΑΝΑ
Δ. ΖΑΚΥΝΘΟΥ
ΚΛ: 1:500

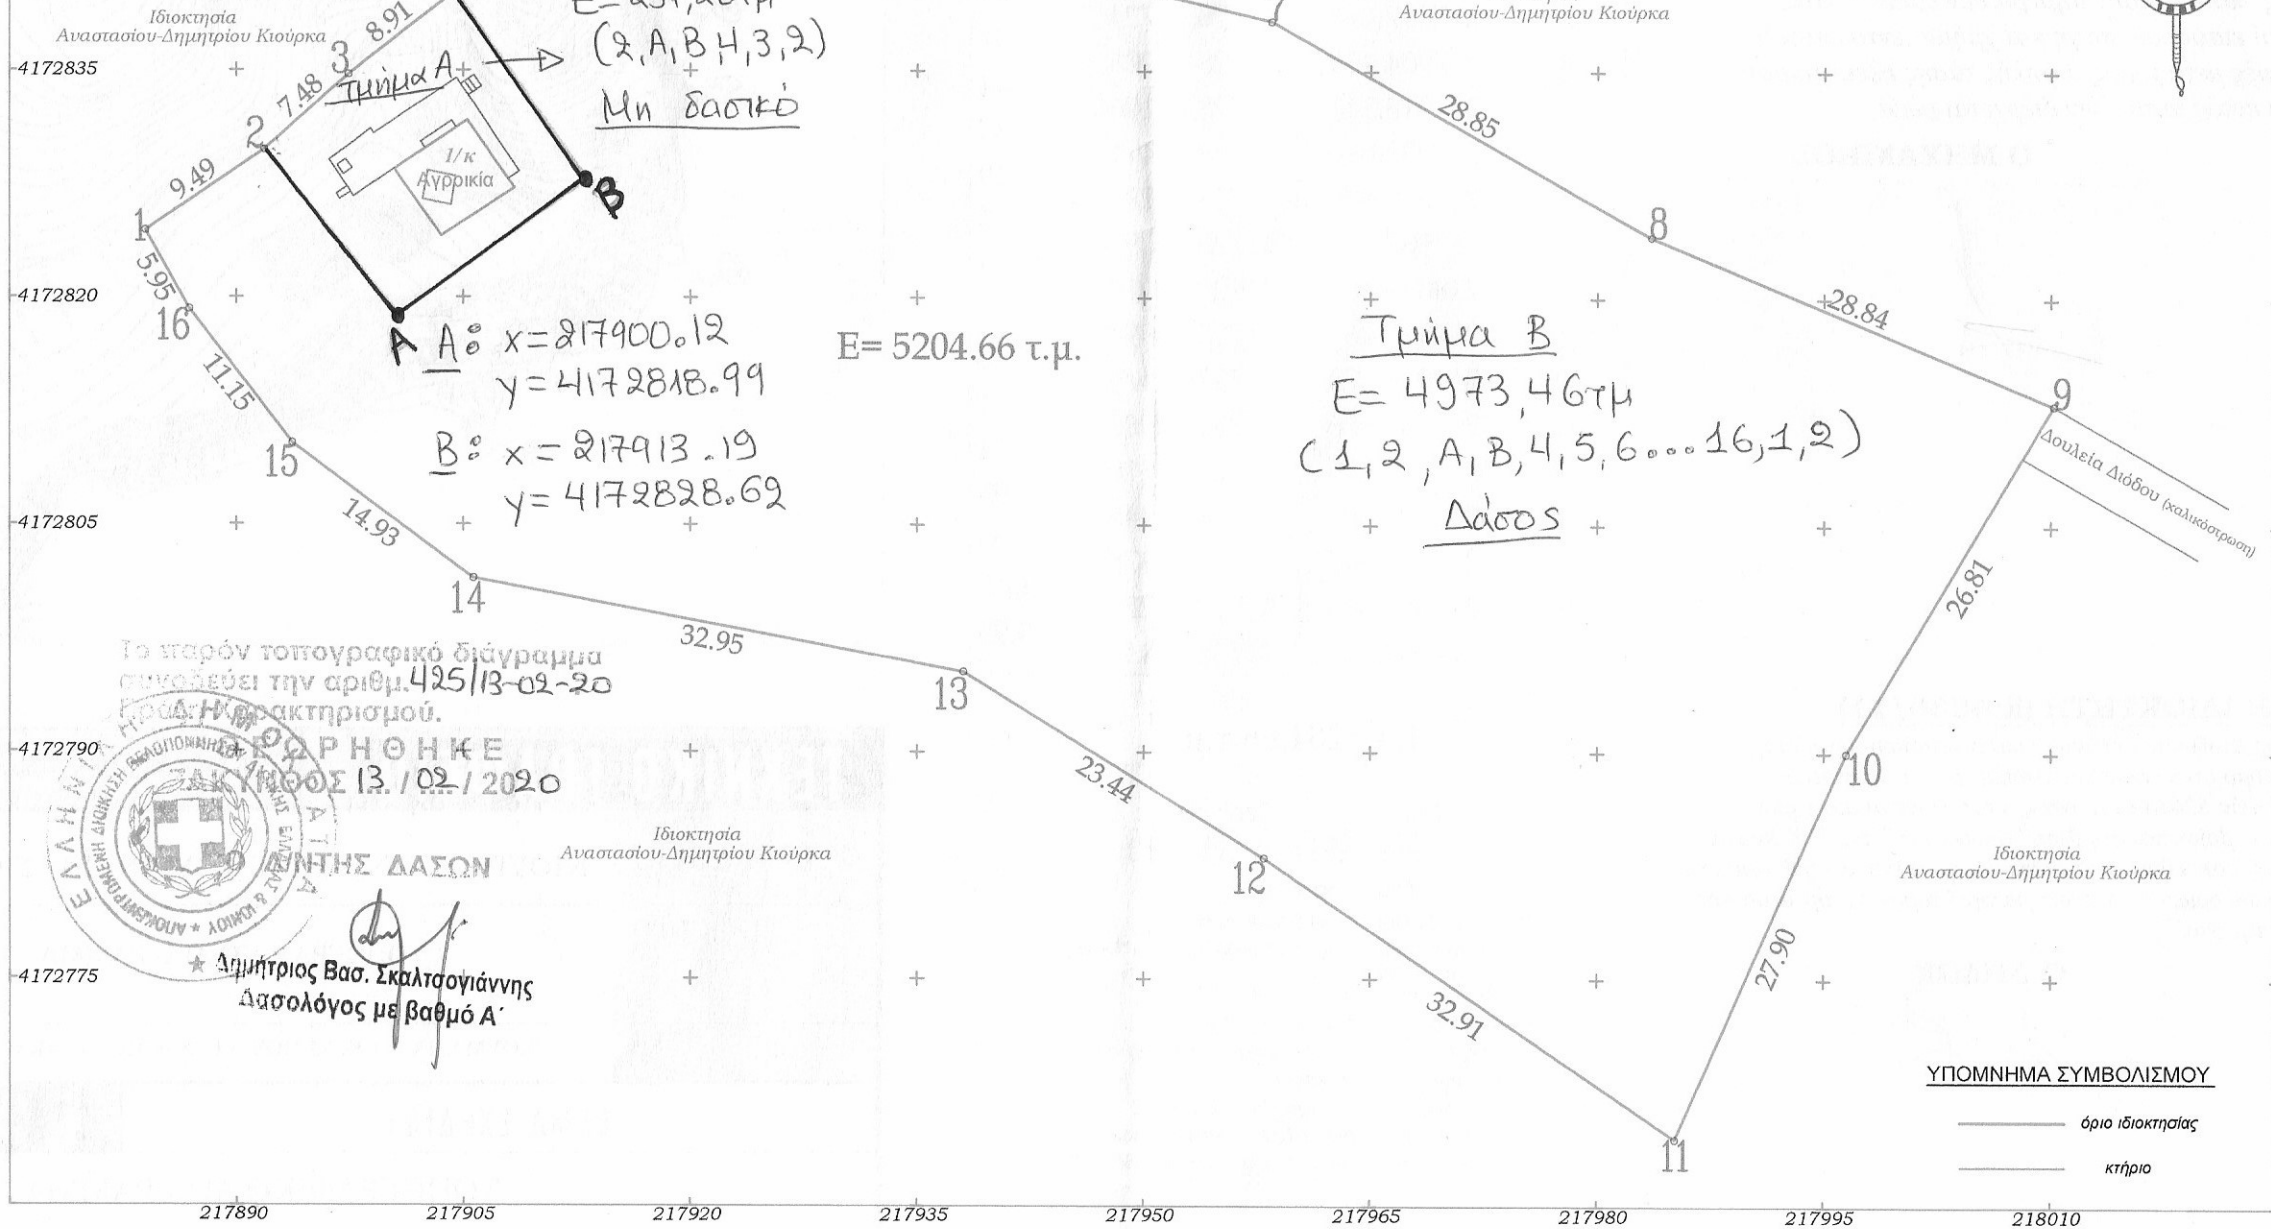

4172835
4172820
4172805
4172790
4172775

217890 217905 217920 217935 217950 217965 217980 217995 218010

Το παρόν τοπογραφικό διάγραμμα
σχεδιάζει την αριθμ. 425/13-02-20
ΠΡΑΚΤΗΡΙΣΜΟΥ.



ΕΠΙΣΤΕΥΘΗΚΕ
ΜΗΟΣ 13. / 02. / 2020

ΕΛΛΗΝΙΚΗ ΔΕΛΤΑ

Δημήτριος Βασ. Σκαλτσογιάννης
Δασολόγος με βαθμό Α'

Ιδιοκτησία
Αναστασίου-Δημητρίου Κιούρκα

ΥΠΟΜΝΗΜΑ ΣΥΜΒΟΛΙΣΜΟΥ

- όριο ιδιοκτησίας
- κτήριο