


Αρχείο

S. X = 707071, 207
Y = 3893431, 4815

G. X = 707103, 5153
Y = 3893323, 2045

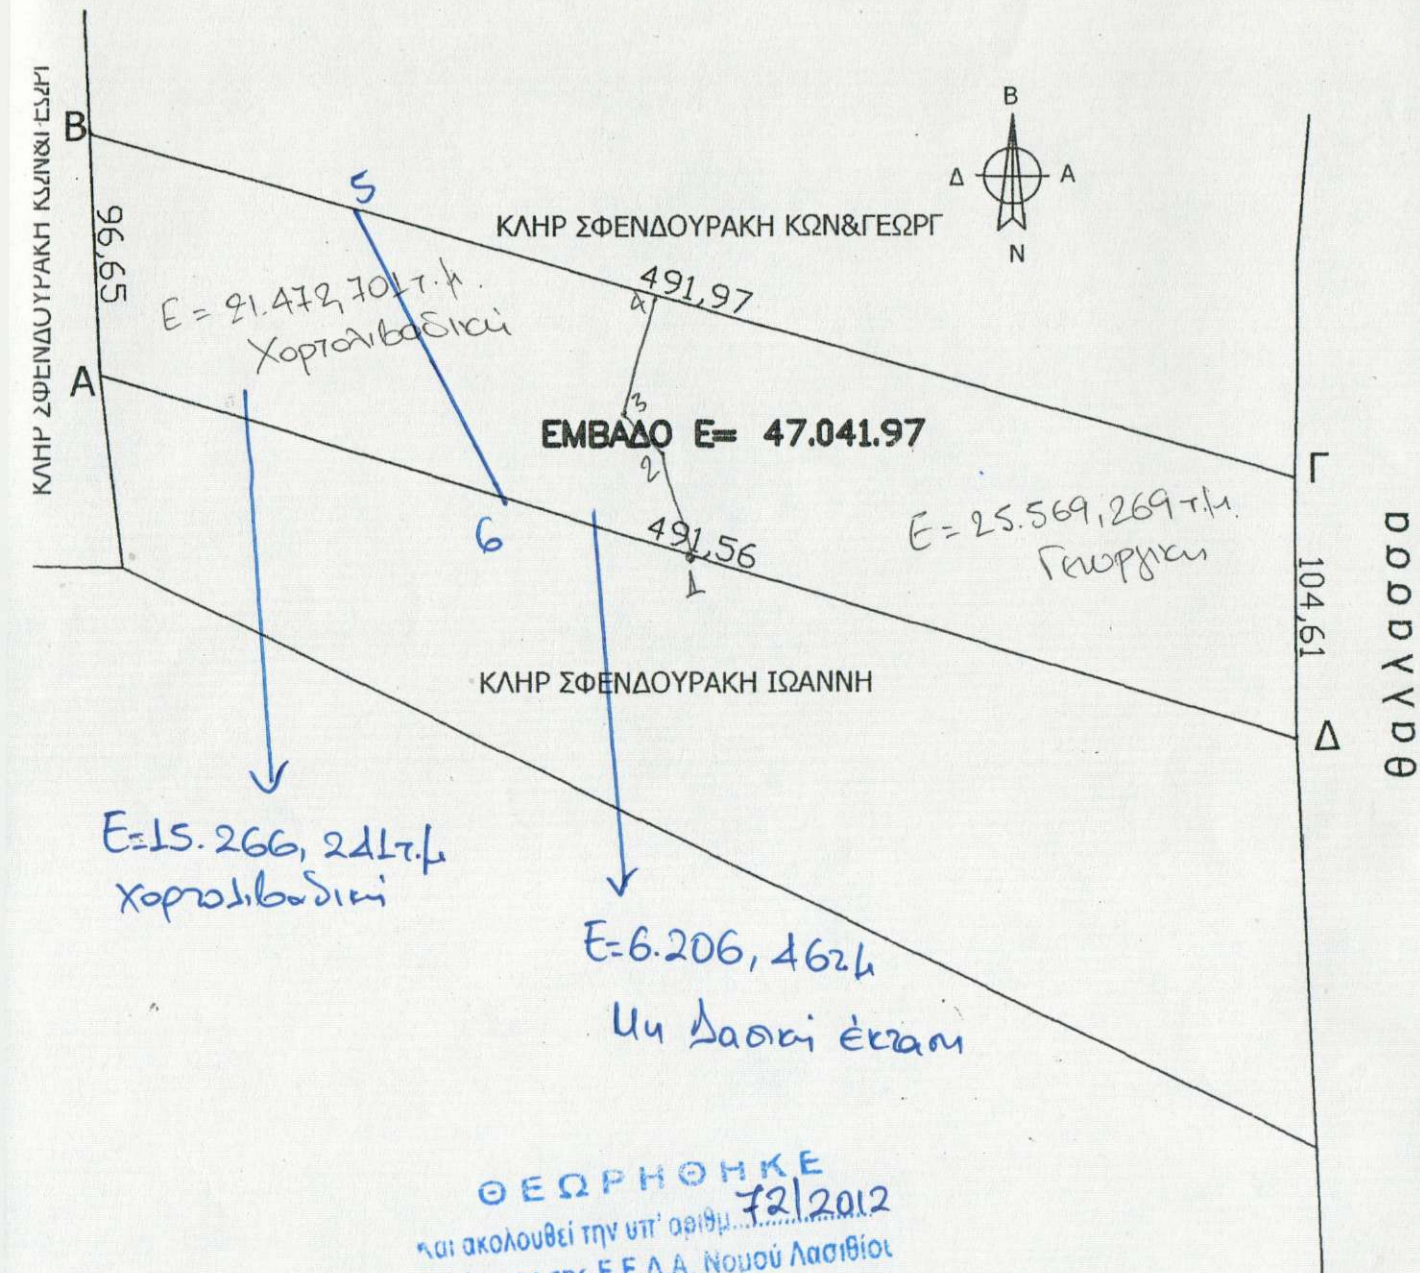

ΣΤΗΝΤΕΤΑΓΜΕΝΕΣ ΣΤΟ ΕΓΣΑ 87
ΕΜΒΑΔΟ E= 47041.97

A X=706931.7600 Y=3893376.8700
B X=706928.2249 Y=3893473.4588
Γ X=707400.2718 Y=3893334.8733
Δ X=707400.9500 Y=3893230.2700

ΔΗΛΩΣΗ Ν. 651 / 77 & 1337 / 83
Τα όρια της ιδιοκτησίας υπέδειξαν οι ιδιοκτήτες κατά την αποτύπωση και υλοποιήθηκαν ορθά.
Το παρόν οικόπεδο είναι εκτός σχεδίου και είναι άρτιο και οικοδομήσιμο σύμφωνα με τις ισχύουσες διατάξεις.

- ΟΡΟΙ ΔΟΜΗΣΗΣ**
Αρτιότητα : 4.000 M2
Κάλυψη : 200 M2 και
Ύψος, όροφοι ως ΓΟΚ 85.
- ΕΜΒΑΔΟΝ ΟΙΚΟΠΕΔΟΥ:**
Η εμβαδομέτρηση έγινε με τον τύπο του Ηρώνα :
 $\text{sqrt}((\tau - \alpha)(\tau - \beta)(\tau - \gamma))$, όπου $\tau = (\alpha + \beta + \gamma) / 2$ για κάθε τρίγωνο.
Εμβαδόν (Α)(Β)(Γ)(Δ)(Α). E=47.041,97 M2
- ΔΗΛΩΣΗ ΤΥΠΟΠΟΙΗΣΗΣ ΟΡΙΩΝ (ΙΔΙΟΚΤΗΤΗΣ)**
Οι υπεγράφωντες δηλώνουμε υπεύθυνα ότι στο εικονιζόμενο στο παρόν διάγραμμα οικόπεδο, υπό τα στοιχεία (Α)(Β)(Γ)(Δ)(Α) και εμβαδόν E=47.041,97 M2 ιδιοκτησίας μας, που βρίσκεται στην περιοχή ΣΚΟΙΝΙΑΣ του Δήμου ΙΤΑΝΟΥ, τα όρια που έχουμε υλοποιήσει είναι ορθά.
- ΔΗΛΩΣΗ Ν.651/77 :**
Ο υπογράφων μηχανικός δηλώνω υπεύθυνα ότι το εικονιζόμενο στο παρόν διάγραμμα οικόπεδο, υπό τα στοιχεία (Α)(Β)(Γ)(Δ)(Α) και εμβαδόν E=47.041,97 M2 ιδιοκτησίας ως εν τίτλω, που βρίσκεται στην περιοχή ΣΚΟΙΝΙΑΣ του Δήμου ΙΤΑΝΟΥ ΔΕΝ είναι άρτιο και οικοδομήσιμο σύμφωνα με τις ισχύουσες Πολεοδομικές Διατάξεις. Το υπόψη οικόπεδο δεν εντάχθηκε στο σχέδιο πόλεως με τις διατάξεις του Ν1337/83 και δεν είναι υπόχρεο σε εισφορά γης και χρήματος.
- ΑΠΟΣΤΑΣΗ ΑΠΟ ΘΑΛΑΣΣΑ S = 20,00 M**

Ο Δηλούντες

ΕΡΓΟΔΟΤΗΣ: ΚΛΗΡ ΤΣΑΝΤΑΚΗ ΝΙΚΟΛΑΟΥ & ΓΕΩΡΓΙΟΥ	
ΕΡΓΟ: ΤΑΧΤΜΕΤΡΙΚΗ ΑΠΟΤΥΠΩΣΗ	
ΘΕΣΗ: ΣΚΟΙΝΙΑΣ ΠΑΛΑΙΚΑΣΤΡΟΥ	Ο.Τ.
ΔΗΜΟΣ: ΙΤΑΝΟΥ	
ΜΕΛΕΤΗΤΗΣ: ΤΣΟΥΠΑΚΗΣ ΣΤΑΥΡΟΣ ΠΟΛΙΤΙΚΟΣ ΜΗΧΑΝΙΚΟΣ ΤΕ	
ΘΕΜΑ ΣΧΕΔΙΟΥ:	ΑΡΙΘΜΟΣ ΣΧΕΔΙΟΥ
ΤΟΠΟΓΡΑΦΙΚΟ ΔΙΑΓΡΑΜΜΑ	T9
ΚΛΙΜΑΚΑ:	1/3000
ΧΡΟΝΟΣ ΜΕΛΕΤΗΣ:	ΑΠΡΙΛΙΟΣ 2008
ΣΦΡΑΓΙΔΑ:	ΤΥΠΟΓΡΑΦΗ:
ΤΣΟΥΠΑΚΗΣ ΣΤΑΥΡΟΣ ΔΙΠΛΩΜΑΤΟΥΧΟΣ ΠΟΛΙΤΙΚΟΣ ΜΗΧΑΝΙΚΟΣ Τ.Ε. ΑΡΙΘΜΟΣ ΜΗΤΡΟΥ 25959 ΣΗΤΕΙΑ ΚΡΗΤΗ ΤΗΛ. 2843028114 ΚΙΝ. 6977605849 ΑΦΜ 021978838 ΔΟΥ ΣΗΤΕΙΑΣ	

ΑΡΧΕΙΟ

ΘΕΩΡΗΘΗΚΕ
και ακολουθεί την υπ' αριθμ. 72/2012
Απόφαση της Ε.Ε.Δ.Α. Νομού Λασιθίου
της οποίας αποτελεί αναπόσπαστο τμήμα
Ανδρέας Νικόλαος... 19-07-2013
Γραμματέας της Επιτροπής
Γεωργίου Παναγιώτα
Δασοφύλακας

Αυθentic στο αρ. 3702/4-8-09
Αγιος Νικόλαος 04-08-2009
ΘΕΩΡΗΘΗΚΕ
Γεωργίου Παναγιώτα
Δασοφύλακας