


ΑΠΟΣΠΑΣΜΑ ΧΑΡΤΗ Γ.Υ.Σ. ΚΛΙΜΑΚΑ (σε σμίκρυνση) ΚΛΙΜΑΚΑ 1 : 10.000

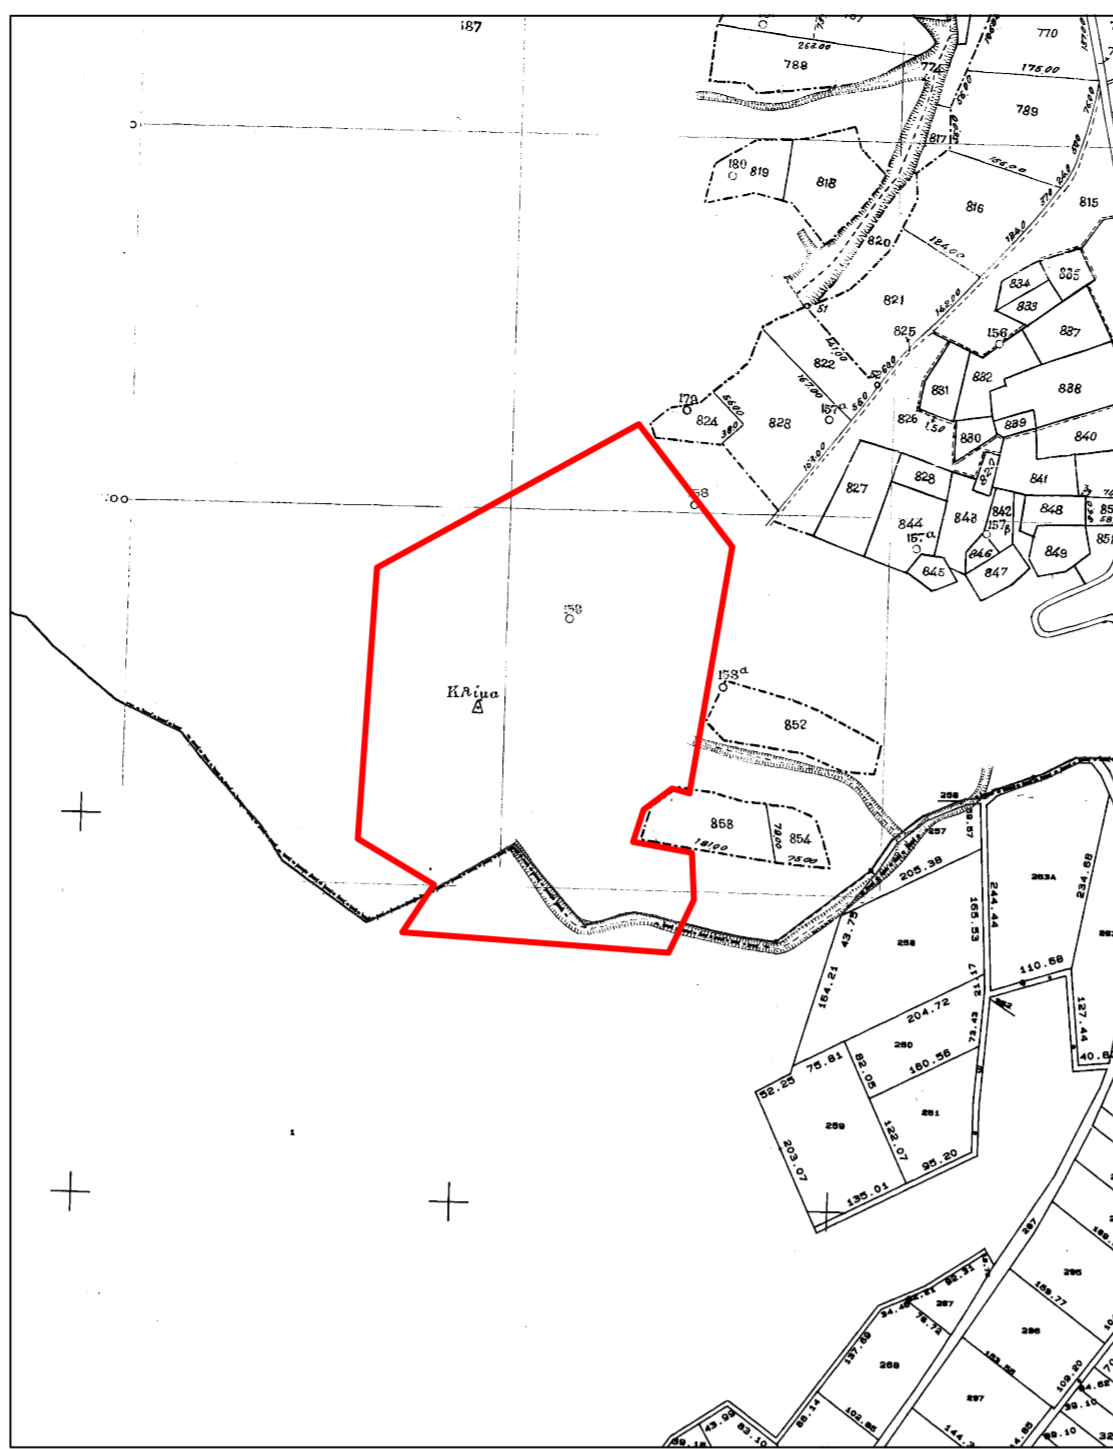

ΑΠΟΣΠΑΣΜΑ ΑΠΟ ΤΟΝ ΑΝΑΔΑΣΜΟ ΑΓΡΟΚΤΗΜΑΤΟΣ ΠΥΛΩΡΟΙ ΕΤΟΥΣ 1995 & ΑΠΟ ΤΗ ΔΙΑΝΟΜΗ ΑΓΡΟΚΤΗΜΣΤΟΣ ΒΑΡΙΣΑ ΕΤΟΥΣ 1955 (σε σμίκρυνση) ΚΛΙΜΑΚΑ 1 : 10.000


ΣΥΝΤΕΤΑΓΜΕΝΕΣ ΚΟΡΥΦΩΝ ΣΥΝΟΛΙΚΗΣ ΠΕΡΙΟΧΗΣ  
ΠΡΟΒΟΛΗ ΤΜ'87 (ΕΓΣΑ'87)

α/α	Ε	Ν
K1	300469.24	4442257.07
K2	300815.50	4442446.49
K3	300939.37	4442284.35
K4	300882.24	4441956.81
K5	300888.54	4441817.54
K6	300855.11	4441747.61
K7	300502.92	4441774.70
K8	300544.74	4441837.67
K9	300443.75	4441898.14

Εμβαδόν K1-K2-...-K9-K1 = 258.074,05 τ.μ.


4234-7	4234-8
4244-1	4244-2

ΟΔΗΓΟΣ ΧΑΡΤΩΝ Γ.Υ.Σ. ΚΛΙΜΑΚΑΣ 1:5.000

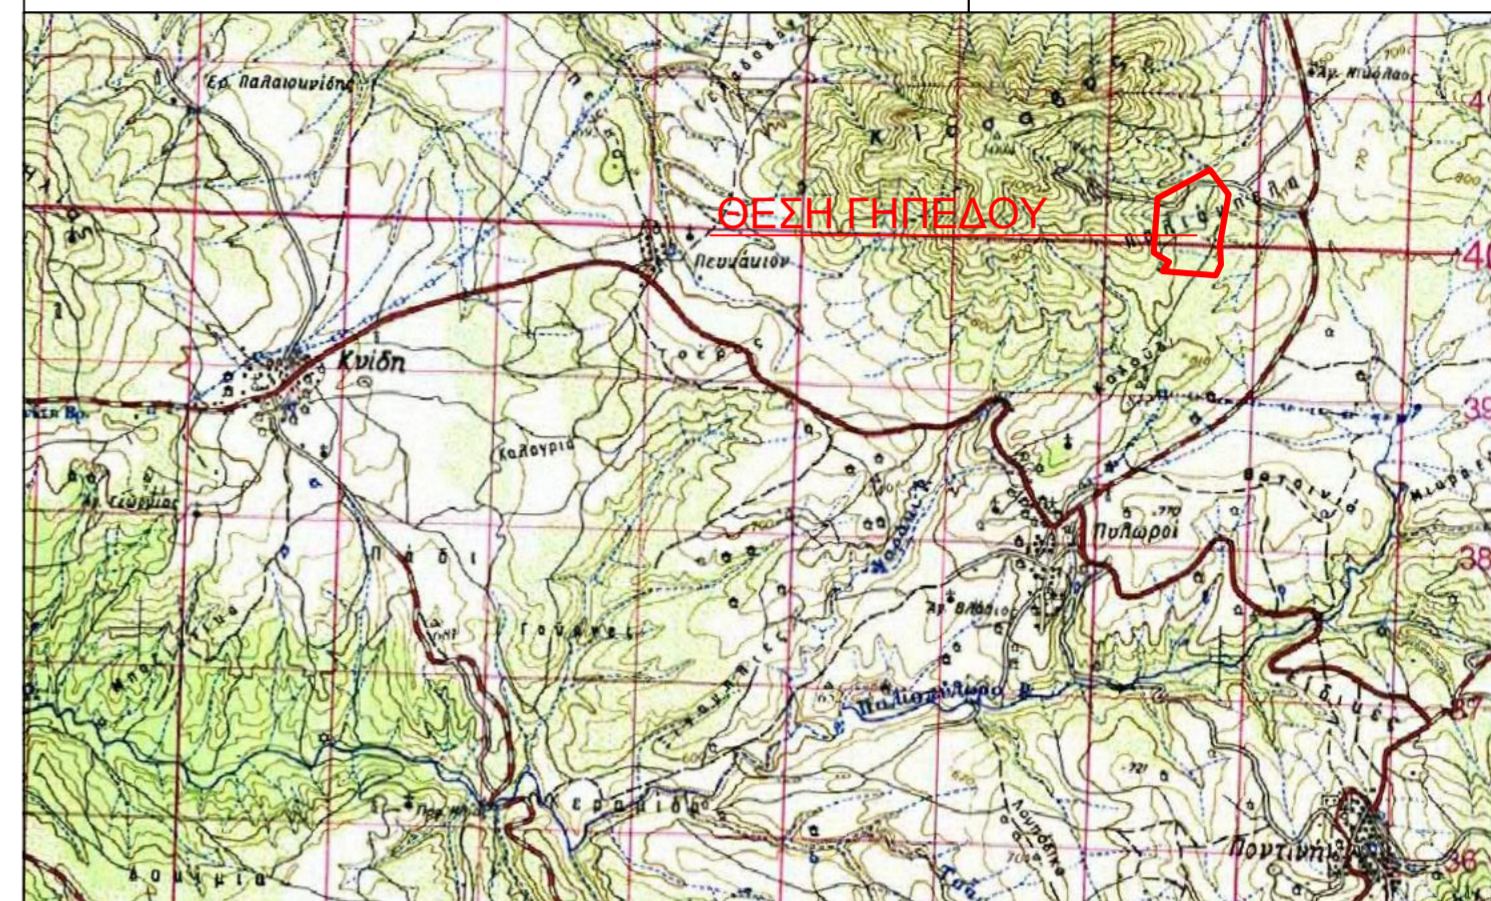

ΑΠΟΣΠΑΣΜΑ ΧΑΡΤΗ Γ.Υ.Σ. ΚΛΙΜΑΚΑ 1 : 50.000 Φ.Χ. ΚΝΙΔΗ

ΣΥΝΟΛΙΚΟ ΕΜΒΑΔΟΝ ΠΡΑΞΗΣ ΧΑΡΑΚΤΗΡΙΣΜΟΥ = 253.461,656 τ.μ.  
ΣΤΟΙΧΕΙΑ ΠΡΑΞΗΣ ΧΑΡΑΚΤΗΡΙΣΜΟΥ:  
K1-K2-K3-A1-A2-A3-A4-A5-K5-K6-K7-K8-K9-K1

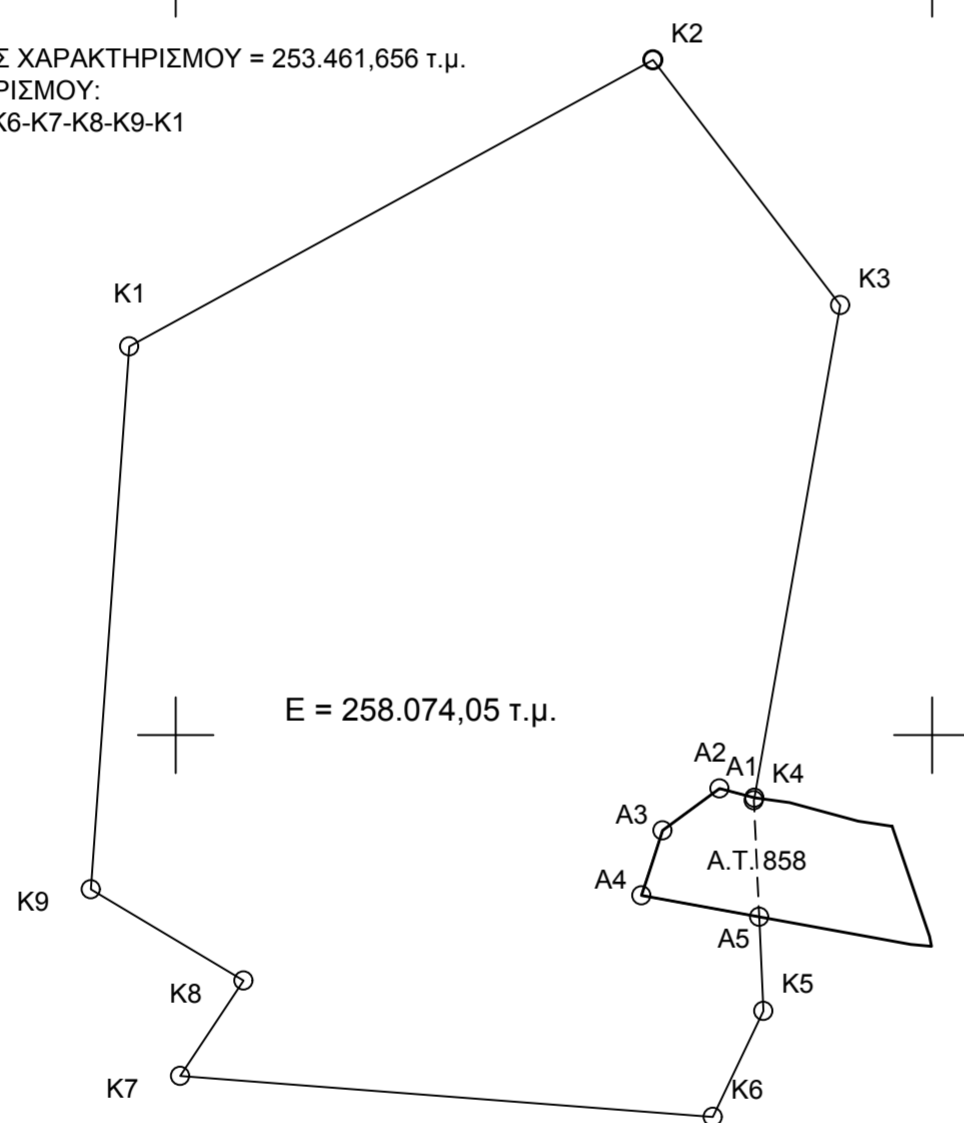

**ΕΡΓΟΔΟΤΗΣ:**

ΓΙΟΥΒΙ ΕΛΛΑΣ ΑΕ

**ΕΡΓΟ:**

Φ/Β ΣΤΑΘΜΟΣ ΠΑΡΑΓΩΓΗΣ ΗΛΕΚΤΡΙΚΗΣ  
ΕΝΕΡΓΕΙΑΣ ΙΣΧΥΟΣ 10ΜWp

**ΜΕΛΕΤΗΤΗΣ:**

ΚΑΛΦΑΣ ΓΕΩΡΓΙΟΣ  
ΑΓΡΟΝΟΜΟΣ & ΤΟΠΟΓΡΑΦΟΣ ΜΗΧΑΝΙΚΟΣ



**ΤΟΠΟΘΕΣΙΑ:**

Τ.Κ. ΚΝΙΔΗΣ-ΠΥΛΩΡΩΝ ΔΗΜΟΥ ΓΡΕΒΕΝΩΝ ΝΟΜΟΥ ΓΡΕΒΕΝΩΝ  
(εκτός ορίων οικισμού - θέση "Γσέρος Ι")

**ΘΕΜΑ:**

ΤΟΠΟΓΡΑΦΙΚΟ ΔΙΑΓΡΑΜΜΑ

**ΑΡ. ΣΧΕΛΙΟΥ**

T1

**ΧΡΟΝΟΣ ΜΕΛΕΤΗΣ:**

2018

ΚΛΙΜΑΚΑ: 1: 5.000

**ΕΛΕΓΧΟΣ**

**ΣΦΡΑΓΙΔΑ - ΥΠΟΓΡΑΦΗ**

**ΓΕΩΡΓΙΟΣ ΑΣΤ. ΚΑΛΦΑΣ**  
ΔΙΠΛΩΜΑΤΟΥΧΟΣ ΑΓΡΟΝΟΜΟΣ ΚΑΙ  
ΤΟΠΟΓΡΑΦΟΣ ΜΗΧΑΝΙΚΟΣ  
ΠΟΛΥΤΕΧΝΙΚΗΣ ΣΧΟΛΗΣ Α.Π.Θ.  
ΜΕΛΟΣ Τ.Ε.Ε. ΑΡ. ΜΗΤΡΩΟΥ 116545  
Κ. ΚΑΡΠΟΥ 18 505 00 ΣΕΡΒΙΑ  
ΤΗΛ. 6979884215  
ΑΦΜ 108579688 ΔΟΥ ΚΟΖΑΝΗΣ

ΣΥΝΤΕΤΑΓΜΕΝΕΣ ΚΟΡΥΦΩΝ ΕΠΙΜΕΡΟΥΣ ΤΜΗΜΑΤΩΝ  
ΠΡΟΒΟΛΗ ΤΜ'87 (ΕΓΣΑ'87)

α/α	Ε	Ν
A1	300882.562	4441958.629
A2	300859.450	4441964.640
A3	300821.870	4441937.060
A4	300807.920	4441894.020
A5	300885.723	4441879.897

300000

4441000

300500

301000