

ΑΠΟΣΠΑΣΜΑ ΧΑΡΤΗ ΚΛΙΜΑΚΑΣ 1:5000 ΠΟΥ ΔΕΙΧΝΕΙ  
ΤΗΝ ΘΕΣΗ ΤΟΥ ΟΙΚΟΠΕΔΟΥ

ΤΕΧΝΙΚΟ ΓΡΑΦΕΙΟ  
ΛΕΥΤΕΡΗ ΒΑΣΙΛΕΙΑΔΗ – ΚΩΣΤΑ ΜΑΝΙΑΔΑΚΗ  
ΘΕΡΙΣΣΟΥ 49 ΣΗΤΕΙΑ ΤΗΛ. 2843023254 6973984615

ΠΕΡΙΟΧΗ: ΒΑΘΥ ΑΓΚΑΘΙΑ ΠΑΛΑΙΚΑΣΤΡΟΥ ΤΟΥ ΔΗΜΟΥ ΙΤΑΝΟΥ

ΙΔΙΟΚΤΗΣΙΑ : ΜΠΟΝΑΤΣΑΚΗΣ ΕΜΜΑΝΟΥΗΛ

ΤΟΠΟΓΡΑΦΙΚΟ


ΚΛΙΜΑΚΑ

1 : 500

ΗΜΕΡΟΜΗΝΙΑ : ΑΠΡΙΛΙΟΣ 2006

ΟΝ. ΑΡΧ. : C:ΜΠΟΝΑΤΣ



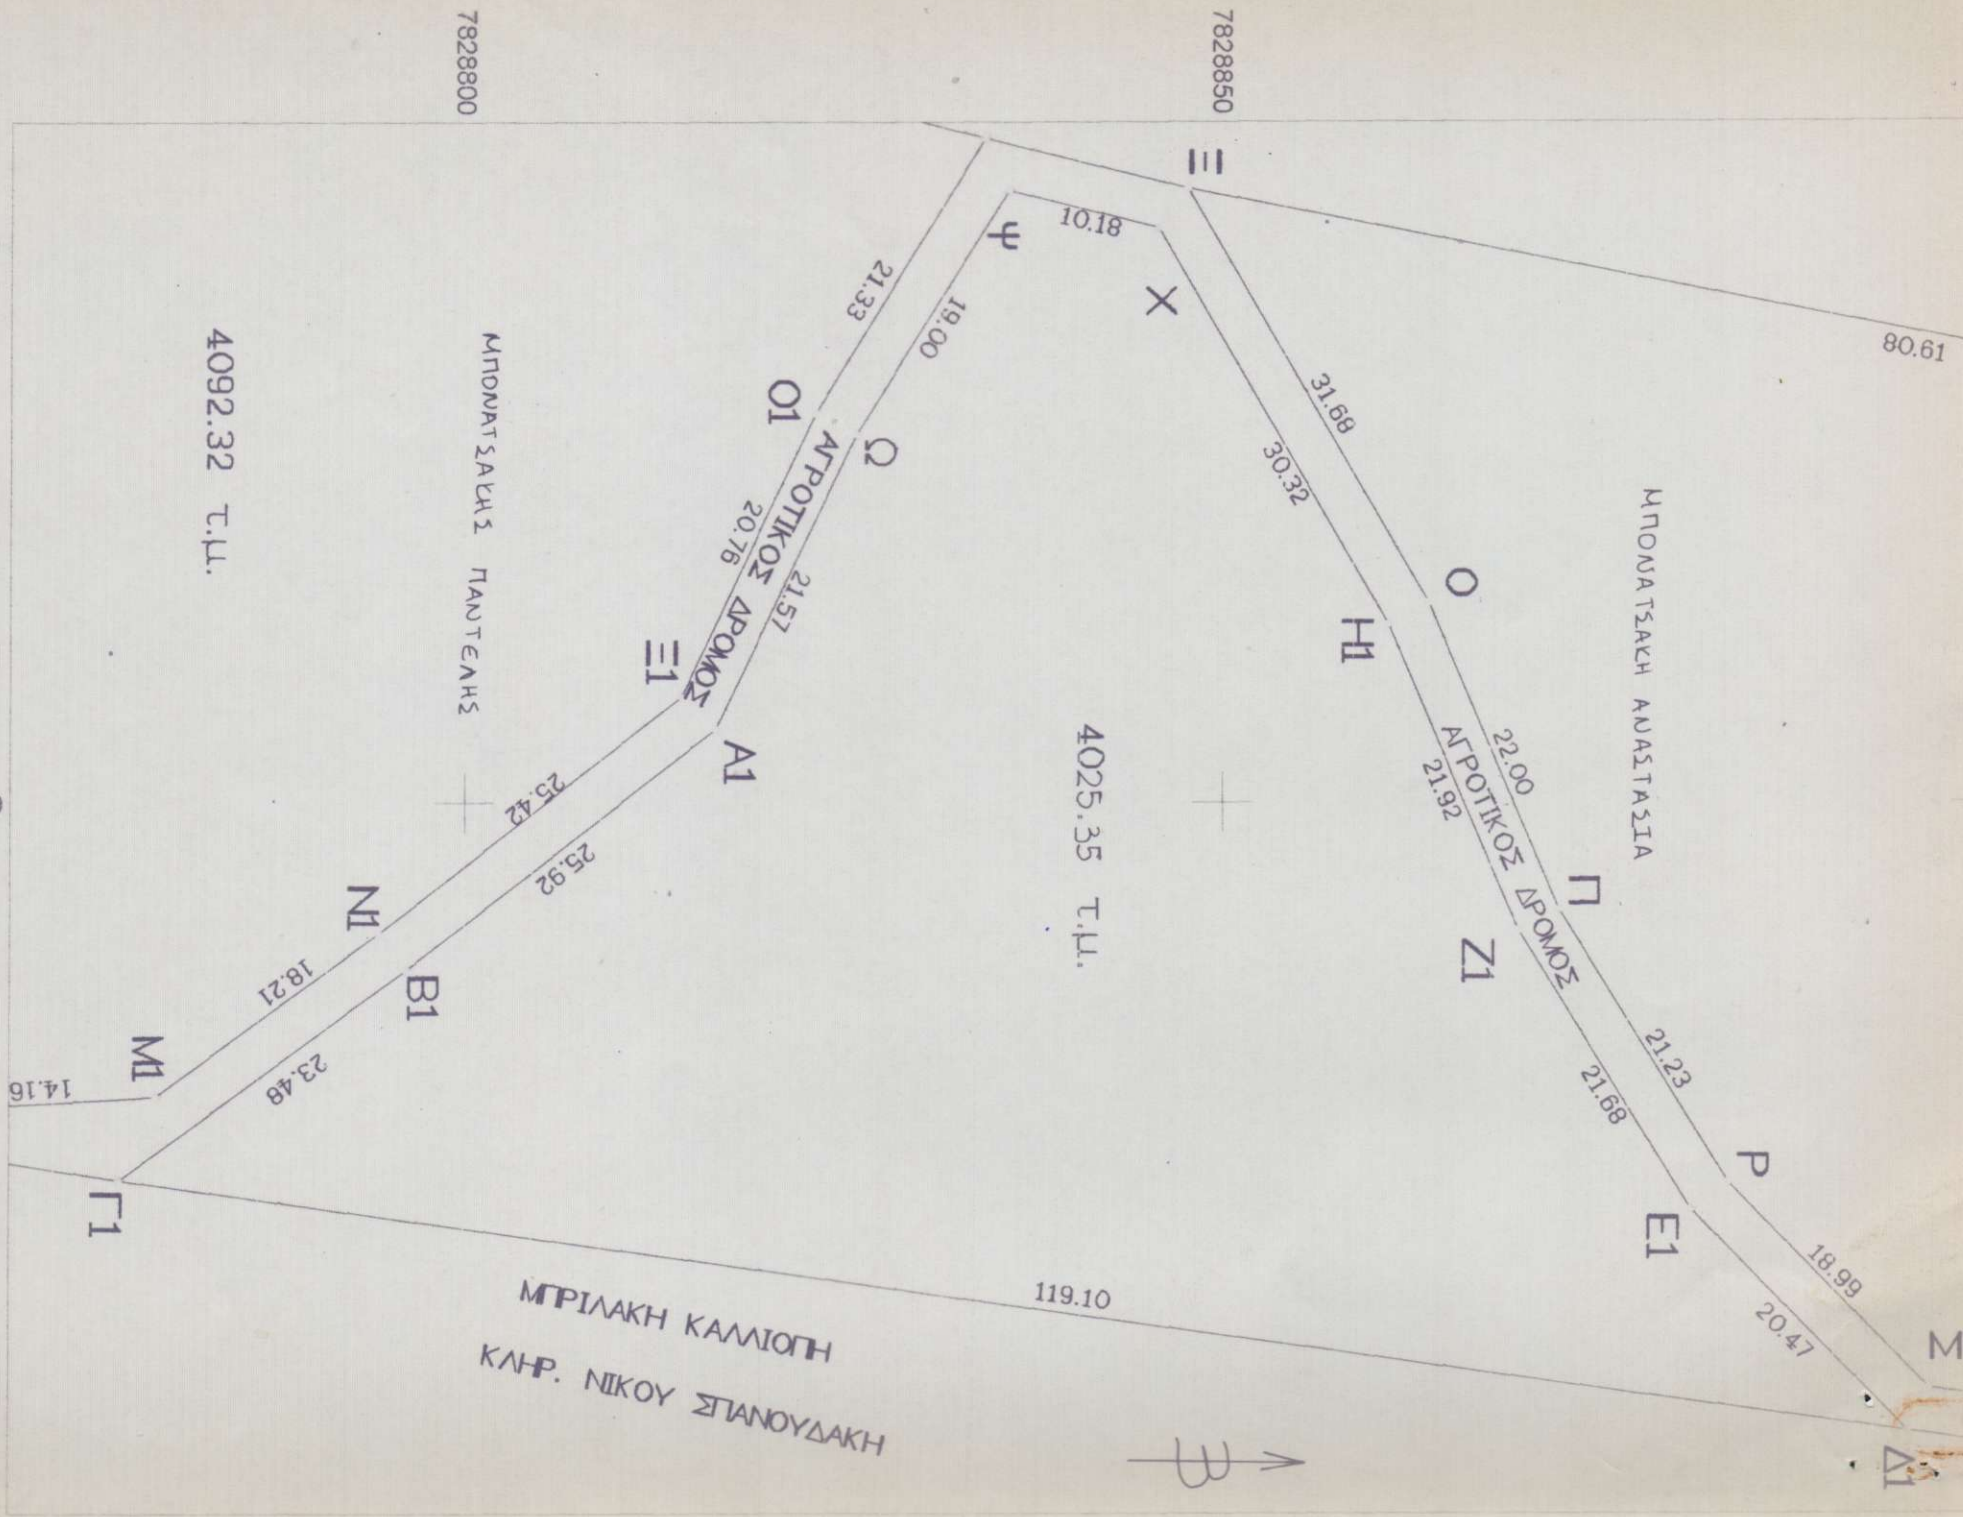

**ΑΝΑΛΥΤΙΚΗ ΕΜΒΑΔΟΜΕΤΡΗΣΗ  
(ΜΕ ΣΤΟΙΧΕΙΑ Χ,Ψ,Ω,Α1,Β1,Γ1,Δ1,Ε1,Ζ1,Η1,Χ)**

| ΚΟΡΥΦΗ | X          | Y           | ΔX              | ΔY      | X*ΔY          | Y*ΔX           | ΠΑΡΑΤΗΡΗΣΕΙΣ |
|--------|------------|-------------|-----------------|---------|---------------|----------------|--------------|
| X      | 706193.257 | 3896470.005 | -29.465         | -23.819 | -16820817.188 | -114809488.697 |              |
| Ψ      | 706190.447 | 3896460.282 | 12.859          | -20.315 | -14346258.931 | 50104582.766   |              |
| Ω      | 706206.116 | 3896449.690 | 34.715          | -20.515 | -14487818.470 | 135265250.988  |              |
| Α1     | 706225.162 | 3896439.767 | 34.156          | -30.837 | -21777865.320 | 133086796.681  |              |
| Β1     | 706240.272 | 3896418.853 | 28.216          | -40.261 | -28433939.591 | 109941354.356  |              |
| Γ1     | 706253.378 | 3896399.506 | 33.926          | 97.190  | 68640765.808  | 132189249.640  |              |
| Δ1     | 706274.198 | 3896516.043 | 5.716           | 102.894 | 72671377.329  | 22272485.702   |              |
| Ε1     | 706259.094 | 3896502.400 | -33.890         | -24.226 | -17109832.811 | -132052466.336 |              |
| Ζ1     | 706240.308 | 3896491.817 | -39.182         | -18.299 | -12923481.396 | -152672342.374 |              |
| Η1     | 706219.912 | 3896484.101 | -47.051         | -21.812 | -15404068.720 | -183333473.436 |              |
|        |            |             | 8050.708        |         | -8050.708     |                |              |
|        |            |             | E = 4025.354 μ2 |         |               |                |              |

**ΕΜΒΑΔΟΝ ΙΔΙΟΚΤΗΣΙΑΣ (Χ,Ψ,Ω,Α1,Β1,Γ1,.....Ζ1,Η1,Χ) = 4025.35 τ.μ.**

**ΠΑΡΑΤΗΡΗΣΕΙΣ**

Οι μετρήσεις έγιναν με ηλεκτρονικό ταχύμετρο NIKON NPL 350 PULSE LASER STATION και οι υπολογισμοί με την μέθοδο των συντεταγμένων Χ,Ψ και με Η,Υ. Σαν αφετηρία των μετρήσεων λήφθηκε το τριγωνομετρικό της ΓΥΣ ΡΙΖΟΒΙΓΛΟΥ. Κέντρο φ. Χ. 1:100000 ΣΗΤΕΙΑ - ΙΕΡΑΠΕΤΡΑ φ=35 15' λ=02 15' (ΓΕΥΣΑ 87)

**ΑΗΛΩΣΕΙΣ**

Τα όρια της ιδιοκτησίας μου με τα στοιχεία (Χ,Ψ,Ω,Α1,Β1,Γ1,.....Ζ1,Η1,Χ) υποδείχθηκαν από εμένα και υλοποιήθηκαν σωστά.

ΙΔΙΟΚΤΗΤΗΣ  
Ο

Συντάχθηκε στο 1736/11-06-06  

 ΚΩΝΣΤΑΣ ΠΡΟΤΟΣΨΑΝΤΗΣ  
 ΑΙΤΙΟΛΟΓΟΥΜΕΝΟΣ  
 ΑΙΤΙΟΛΟΓΟΥΜΕΝΟΣ

ΑΗΛΩΣΗ Ν. 651/77

Τα όρια της ιδιοκτησίας με τα στοιχεία (Χ,Ψ,Ω,Α1,Β1,Γ1,.....Ζ1,Η1,Χ) υποδείχθηκαν από τον ιδιοκτήτη και υλοποιήθηκαν σωστά.

Η πιο πάνω ιδιοκτησία ευρίσκεται εκτός των ορίων του οικισμού ΠΑΛΑΔΙΚΑΣΤΡΟΥ του Δήμου ΙΤΑΝΟΥ και είναι άρτια και οικοδομήσιμη κατά κανόνα, σύμφωνα με τους ισχύοντες όρους του ΤΟΚ.

Δεν υπάρχει σε σχέδιο πόλης η πρόξη εφαρμογής. Από το οικοπέδο δεν διέρχεται ρέμα ούτε υπάρχει δουλειά ΔΕΗ.

ΟΙ ΜΕΤΡΗΣΕΙΣ ΕΓΙΝΑΝ ΑΠΟ ΤΟΝ

Ο ΔΗΛΩΝ

**ΕΛΕΥΘΕΡΙΟΣ Ν. ΒΑΣΙΛΕΙΑΔΗΣ**  
 ΤΟΠΟΓΡΑΦΟΣ Α.Τ.Ο.  
 ΘΕΡΙΣΣΟΥ 49 ΣΗΤΕΙΑ  
 ΤΗΛ. (0643) 23254 0973 984615  
 ΑΦΜ 041733377 Δ.Ο.Υ. ΣΗΤΕΙΑΣ

**ΚΩΣΤΗΣ ΜΑΝΙΑΔΑΚΗΣ**  
 ΔΙΔΑΚΤΟΡΟΣ ΠΟΛΙΤΙΚΟΣ ΜΗΧΑΝΙΚΟΣ  
 ΜΕΛΟΣ Τ.Ε.Ε. ΑΡ. ΜΗΤΡ. 57996 ΑΦΜ 044561452  
 ΘΕΡΙΣΣΟΥ 49 ΣΗΤΕΙΑ ΤΗΛ. 2843023254