

Θέση ιδιοκτησίας

ΑΠΟΣΠΑΣΜΑ ΧΑΡΤΗ ΚΛΙΜΑΚΑΣ 1:5000 ΠΟΥ ΔΕΙΧΝΕΙ
ΤΗΝ ΘΕΣΗ ΤΟΥ ΟΙΚΟΠΕΔΟΥ

ΤΕΧΝΙΚΟ ΓΡΑΦΕΙΟ
ΛΕΥΤΕΡΗ ΒΑΣΙΛΕΙΑΔΗ - ΚΩΣΤΑ ΜΑΝΙΑΔΑΚΗ
ΘΕΡΙΣΣΟΥ 49 ΣΗΤΕΙΑ ΤΗΛ. 2843023254 6973984615

ΠΕΡΙΟΧΗ: ΒΑΘΥ ΑΓΚΑΘΙΑ ΠΑΛΑΙΚΑΣΤΡΟΥ ΤΟΥ ΔΗΜΟΥ ΙΤΑΝΟΥ

ΙΔΙΟΚΤΗΣΙΑ: ΜΠΟΝΑΤΣΑΚΗ ΕΛΕΝΗ


ΤΟΠΟΓΡΑΦΙΚΟ

ΚΛΙΜΑΚΑ

1:500

ΗΜΕΡΟΜΗΝΙΑ: ΑΠΡΙΛΙΟΣ 2006

ΟΝ. ΑΡΧ.: C:ΜΠΟΝΑΤΣ

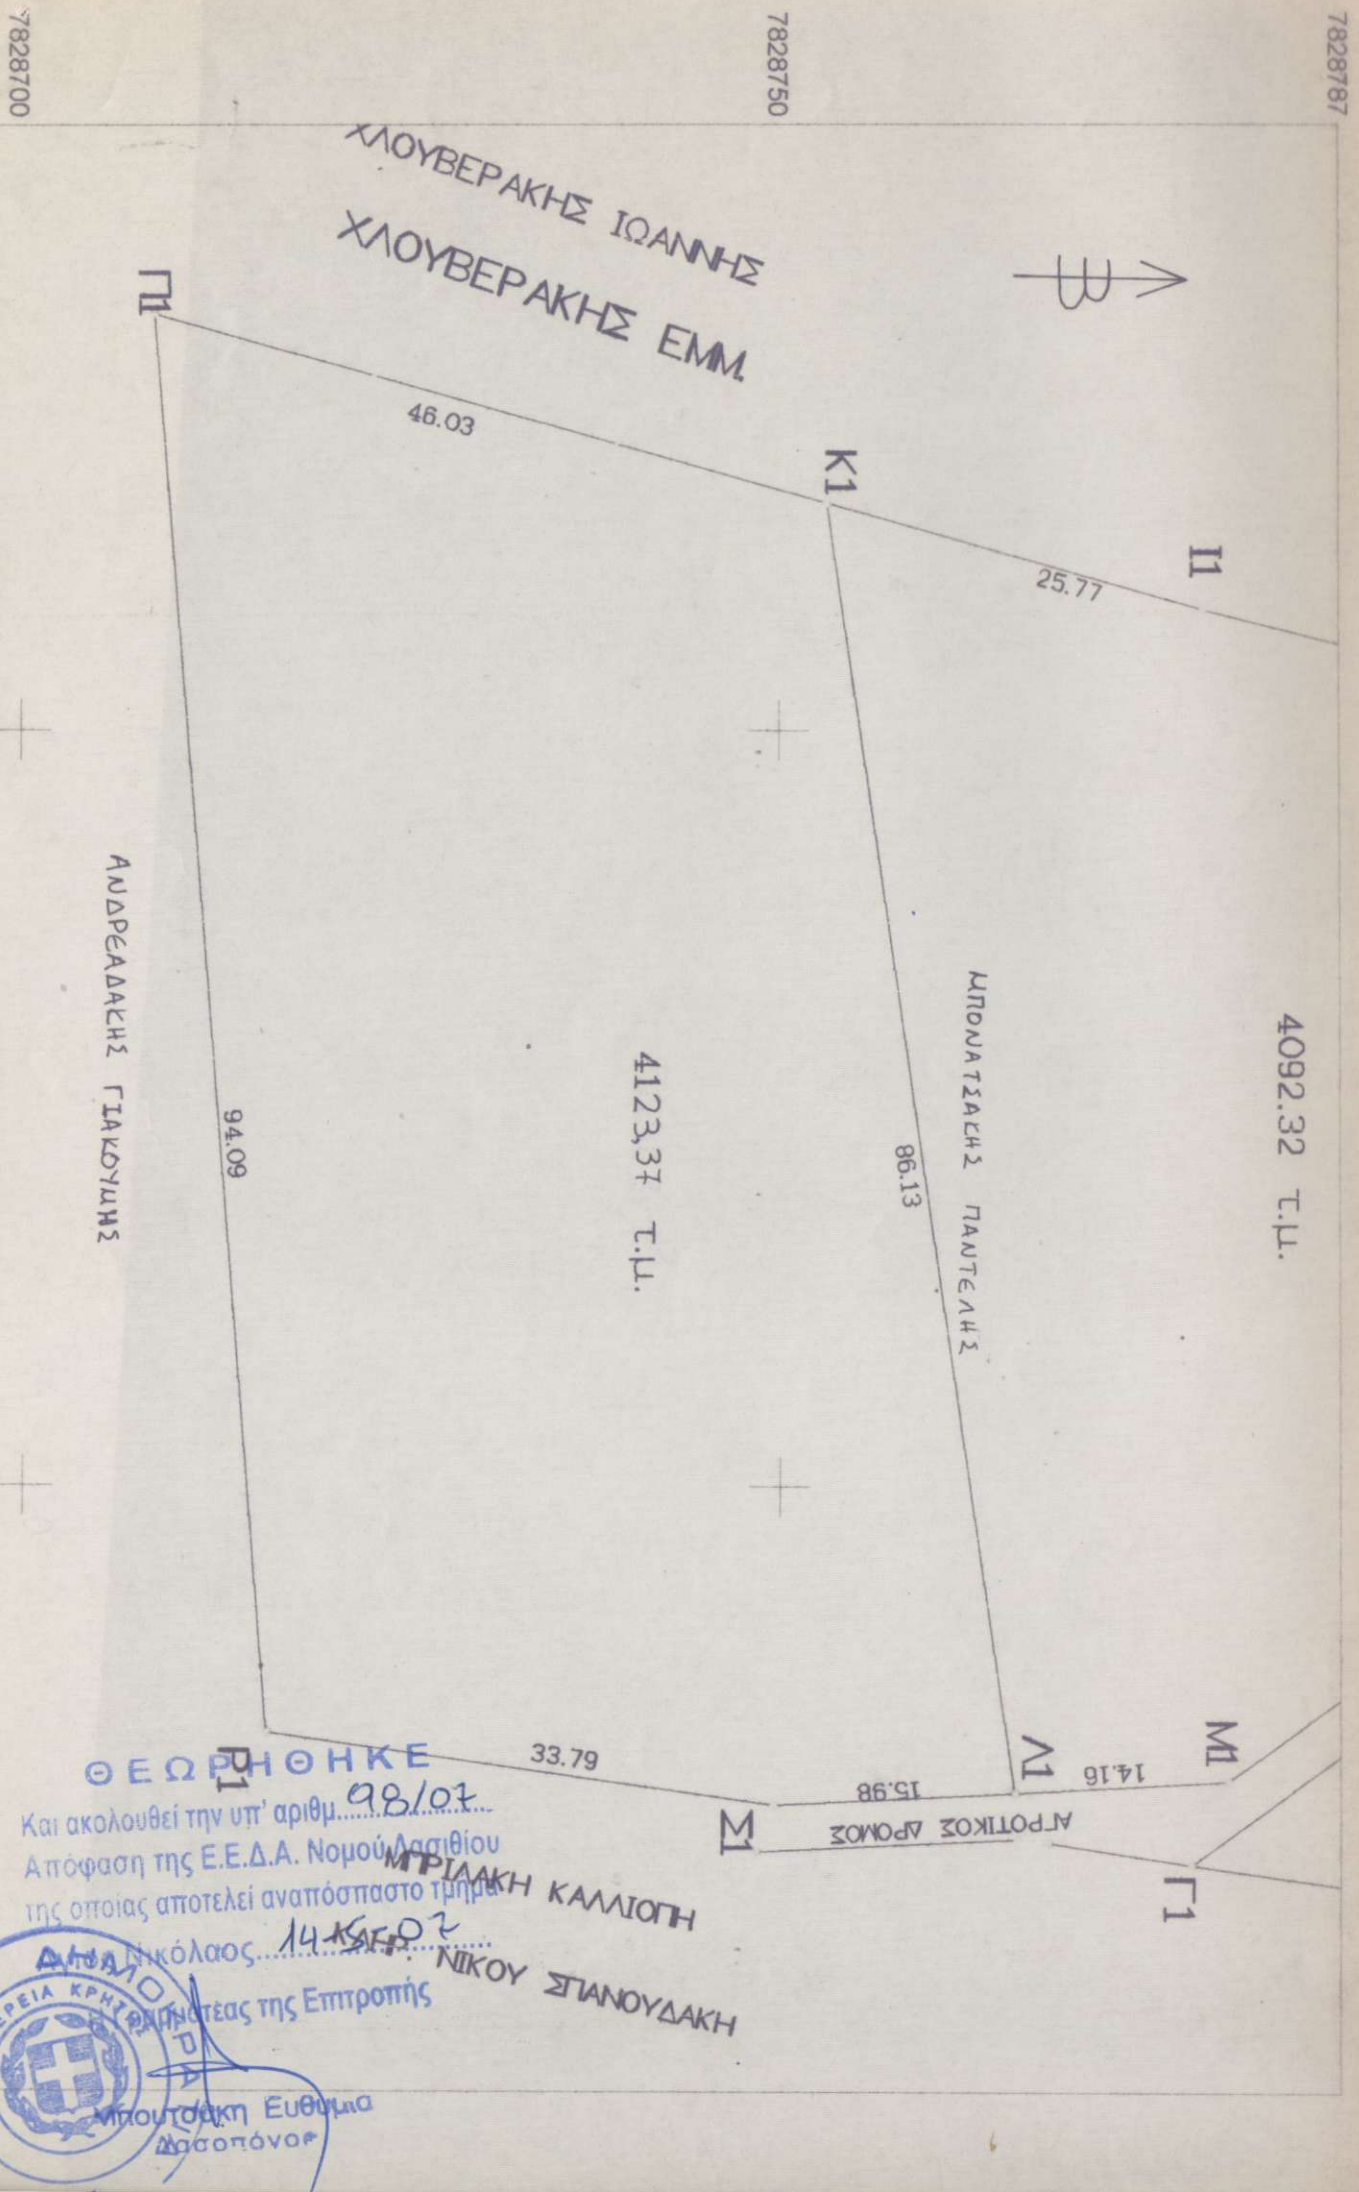

**ΑΝΑΛΥΤΙΚΗ ΕΜΒΑΔΟΜΕΤΡΗΣΗ
(ΜΕ ΣΤΟΙΧΕΙΑ Π1-Ρ1-Σ1-Λ1-Κ1-)**

ΔΧ = Χ(v+1)-Χ(v-1)		ΔΥ = Υ(v+1)-Υ(v-1)		ΣΕ=Χv*ΔΥ=Υv*ΔΧ		ΠΑΡΑΤΗΡΗΣΕΙΣ
ΚΟΡΥΦΗ	Χ	Υ	ΔΧ	ΔΥ	Χ*ΔΥ	
Π1	706149.012	3896335.497	79.542	-39.951	-28211359.178	309922318.102
Ρ1	706242.585	3896339.097	99.480	36.665	25894384.379	387607813.369
Σ1	706248.492	3896372.162	5.698	48.951	34571569.932	22201528.579
Λ1	706248.283	3896388.048	-85.449	6.886	4863225.677	-332942462.314
Κ1	706163.043	3896379.048	-99.271	-52.551	-37109574.073	-386797444.474
					8246.737	-8246.737
					Ε = 4123.368 μ2	

ΕΜΒΑΔΟΝ ΙΔΙΟΚΤΗΣΙΑΣ

(Π1,Ρ1,Σ1,Λ1,Κ1,Π1) = 4123.37 τ.μ.

ΠΑΡΑΤΗΡΗΣΕΙΣ

Οι μετρήσεις έγιναν με ηλεκτρονικό ταχύμετρο ΝΙΚΟΝ ΝΡ1 350 ΡULSΕ LASER STATION και οι υπολογισμοί με την μέθοδο των συντεταγμένων Χ,Υ και με Η.Υ.
Σαν αφετηρία των μετρήσεων λήφθηκε το τριγωνομετρικό της ΓΥΣ ΡΙΖΟΒΙΓΛΟ.
Κέντρο Φ.Χ. 1:100000 ΣΗΤΕΙΑ - ΙΕΡΑΠΕΤΡΑ φ=35 15' λ=02 15' (ΕΓΣΑ 87)

ΔΗΛΩΣΕΙΣ

Τα όρια της ιδιοκτησίας μου με τα στοιχεία (Π1,Ρ1,Σ1,Λ1,Κ1,Π1) υποδείχθηκαν από εμένα και υλοποιήθηκαν σωστά.

Ο
ΙΔΙΟΚΤΗΤΗΣ

ΔΗΛΩΣΗ Ν. 651/77

Τα όρια της ιδιοκτησίας με τα στοιχεία (Π1,Ρ1,Σ1,Λ1,Κ1,Π1) υποδείχθηκαν από τον ιδιοκτήτη και υλοποιήθηκαν σωστά.
Η πιο πάνω ιδιοκτησία ευρίσκεται εκτός των ορίων του οικισμού ΠΑΛΑΙΚΑΣΤΡΟΥ του Δήμου ΙΤΑΝΟΥ και είναι άρτια και οικοδομήσιμη κατά κανόνα, σύμφωνα με τους ισχύοντες όρους του ΓΟΚ.
Δεν υπάγεται σε σχέδιο πόλης η πράξη εφαρμογής.
Από το οικοπέδο δεν διέρχεται ρέμα ούτε υπάρχει δουλεία ΔΕΗ.

ΟΙ ΜΕΤΡΗΣΕΙΣ ΕΓΙΝΑΝ ΑΠΟ ΤΟΝ

Ο ΔΗΛΩΝ

ΕΛΕΥΘΕΡΙΟΣ ΒΑΣΙΛΕΙΑΔΗΣ
ΤΟΠΟΓΡΑΦΟΣ Α.Τ.Ο.
ΘΕΡΙΣΣΟΥ 49 ΣΗΤΕΙΑ
ΤΗΛ. (0843) 23254 0973 984615
ΑΦΜ 041733377 Δ.Ο.Υ. ΣΗΤΕΙΑΣ

ΚΩΣΤΗΣ ΜΑΝΙΑΔΑΚΗΣ
ΔΙΠΛΩΜΑΤΟΥΧΟΣ ΠΟΛΙΤΙΚΟΣ ΜΗΧΑΝΙΚΟΣ
ΜΕΛΟΣ Τ.Ε.Ε. ΑΡ. ΜΗΤΡ. 57996 ΑΦΜ 044561452
ΘΕΡΙΣΣΟΥ 49 ΣΗΤΕΙΑ ΤΗΛ. 2843023254

