



*Θέση οικοπέδου*

**ΑΠΟΣΠΑΣΜΑ ΧΑΡΤΗ ΚΛΙΜΑΚΑΣ 1:50000 ΠΟΥ ΔΕΙΧΝΕΙ ΤΗΝ ΘΕΣΗ ΤΟΥ ΟΙΚΟΠΕΔΟΥ**

**ΤΕΧΝΙΚΟ ΓΡΑΦΕΙΟ  
ΛΕΥΤΕΡΗ ΒΑΣΙΛΕΙΑΔΗ – ΚΩΣΤΑ ΜΑΝΙΑΔΑΚΗ  
ΘΕΡΙΣΣΟΥ 49 ΣΗΤΕΙΑ ΤΗΛ. 2843023254 6973984615**

**ΠΕΡΙΟΧΗ: ΦΟΥΡΝΙΑ ΠΑΛΑΙΚΑΣΤΡΟΥ ΤΟΥ ΔΗΜΟΥ ΙΤΑΝΟΥ**

**ΙΔΙΟΚΤΗΣΙΑ : ΚΑΝΑΡΑΚΗ** *Ανήκει στο Α.Μ. 4495/18-9-09... Έγγραφο Δίνας Δασών Λασιθίου.*

**ΤΟΠΟΓΡΑΦΙΚΟ**




**ΘΕΩΡΗΘΗΚΕ**  
Πρωτ. Προσ. 18-9-2009  
Κουδουμάς Εμμανουήλ  
Δασολόγος

**ΚΛΙΜΑΚΑ**

**1 : 2000**

**ΗΜΕΡΟΜΗΝΙΑ : ΣΕΠΤΕΜΒΡΙΟΣ 2008**

**ΟΝ. ΑΡΧ. : C : ΦΟΥΡΝΙΑ**

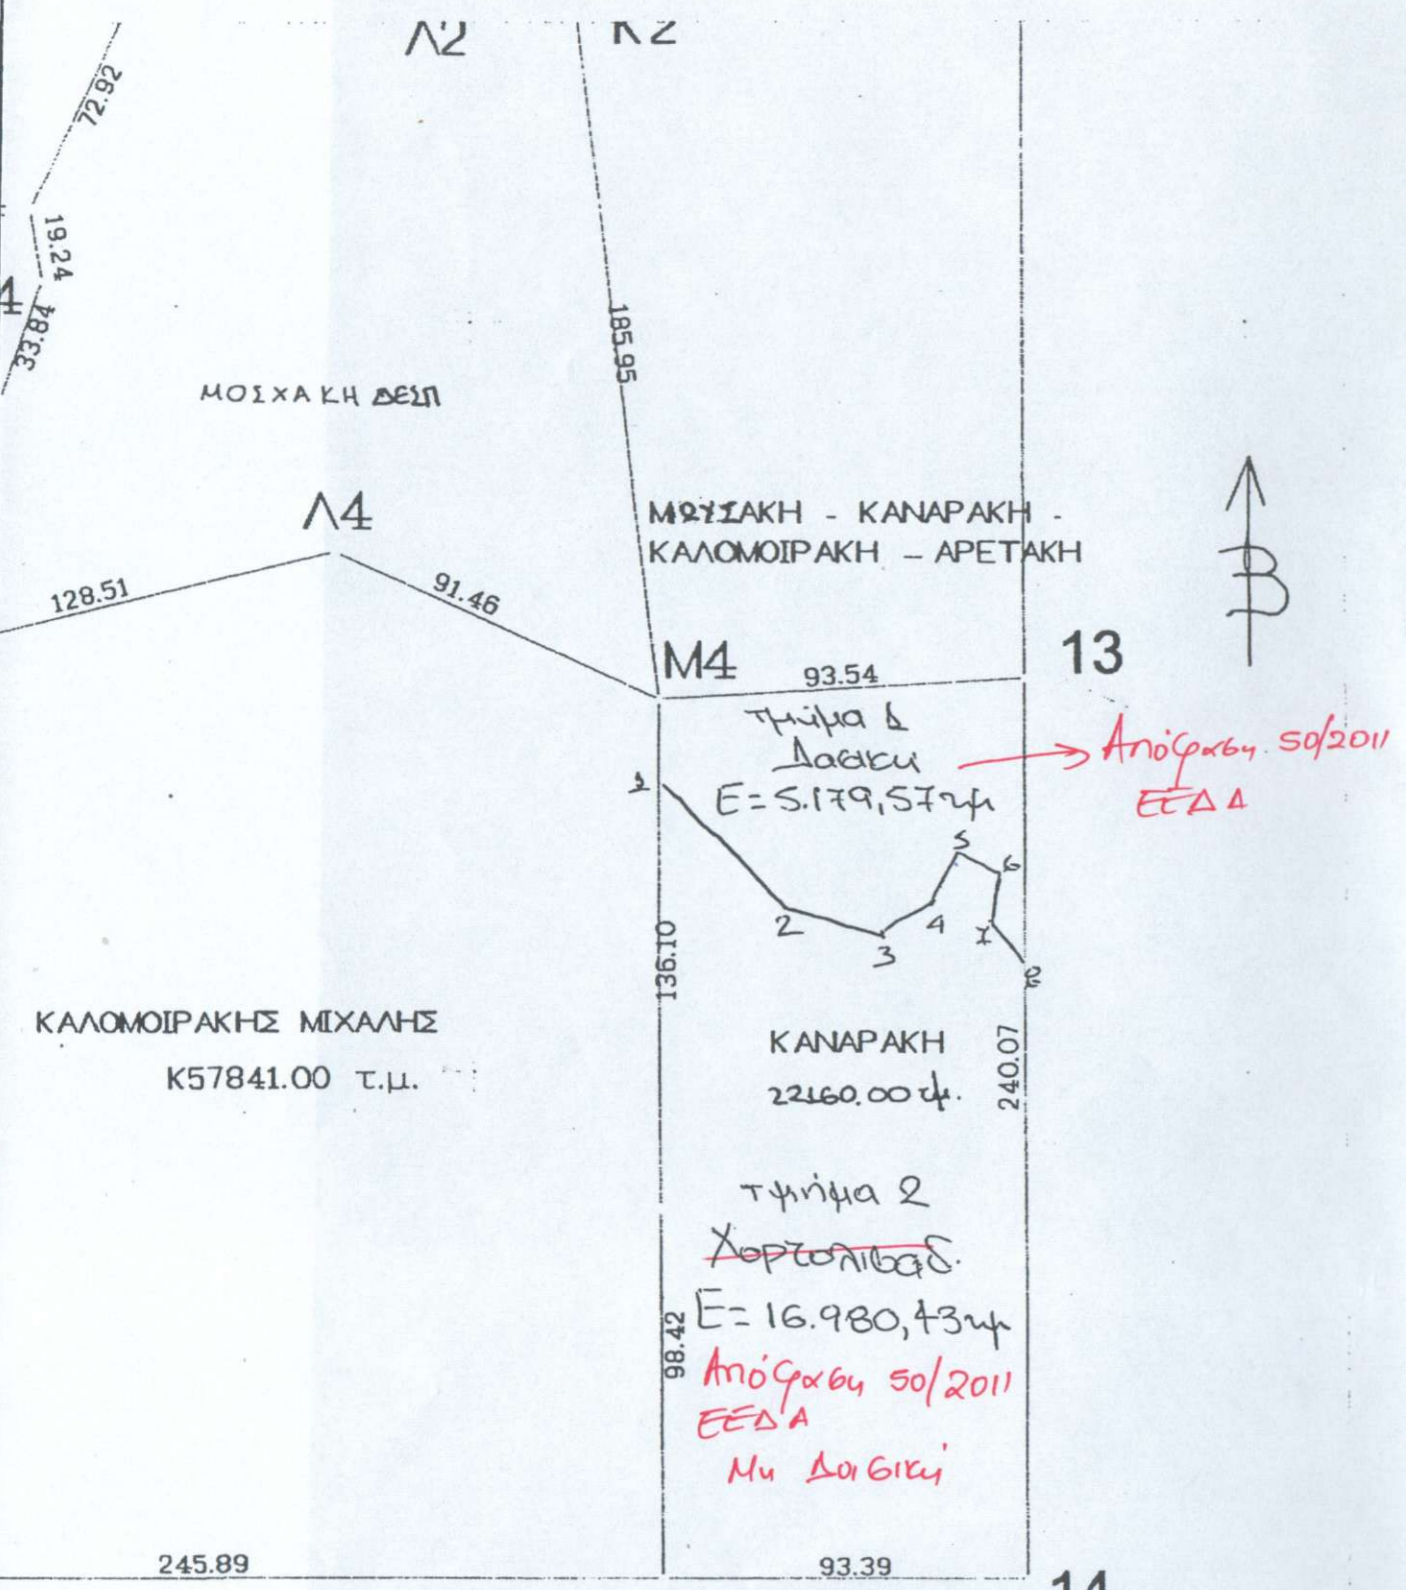

ΚΑΛΟΜΟΙΡΑΚΗΣ ΜΙΧΑΛΗΣ  
Κ57841.00 τ.μ.

15 14



**ΘΕΩΡΗΘΗΚΕ**  
και ακολουθεί την υπ' αριθμ... 50/2011  
Απόφαση της Ε.Ε.Δ.Α. Νομού Λασιθίου  
της οποίας αποτελεί αναπόσπαστο τμήμα  
... Νικόλαος... 03.10.2011  
Ο Γραμματέας της Επιτροπής  
Ιωάννου Παναγιώτα  
Δασοφύλακας

703200

703226

**ΑΝΑΛΥΤΙΚΗ ΕΜΒΑΔΟΜΕΤΡΗΣΗ  
(ΜΕ ΣΤΟΙΧΕΙΑ Μ4-13-14-15-)**

ΚΟΡΥΦΗ	$\Delta X = X(v+1) - X(v-1)$		$\Delta Y = Y(v+1) - Y(v-1)$		$Z = X \cdot \Delta Y - Y \cdot \Delta X$		ΠΑΡΑΤΗΡΗΣΕΙΣ
	X	Y	$\Delta X$	$\Delta Y$	$X \cdot \Delta Y$	$Y \cdot \Delta X$	
M4	703047.798	3892699.468	93.390	240.070	168780684.866	363539203.316	
13	703141.173	3892705.016	93.375	-234.525	-164904183.598	363481330.869	
14	703141.173	3892464.943	-93.390	-240.070	-168803101.402	-363517301.026	
15	703047.783	3892464.946	-93.375	234.525	164882281.308	-363458914.333	
					-44318.826	44318.826	
							E = 22159.413 μ²

**ΕΜΒΑΔΟΝ ΙΔΙΟΚΤΗΣΙΑΣ**

(M4,13,14,15,M4) = 22160,00 τ.μ.

**ΠΑΡΑΤΗΡΗΣΕΙΣ**

Οι μετρήσεις έγιναν με ηλεκτρονικό ταχύμετρο NIKON NPL 350 PULSE LASER STATION και οι υπολογισμοί με την μέθοδο των συνεταγμένων Χ,Ψ και με Η.Υ.  
Σαν αφετηρία των μετρήσεων λήφθηκε το τριγωνομετρικό της ΓΥΣ ΠΡΙΝΙΑΣ Κέντρο Φ.Χ. 1:100000 ΣΗΤΕΙΑ - ΙΕΡΑΠΕΤΡΑ φ=35 15' λ=02 15' (EGSA 87)

**ΔΗΛΩΣΕΙΣ**

Τα όρια της ιδιοκτησίας μου με τα στοιχεία (M4,13,14,15,M4) υποδείχθηκαν από εμένα και υλοποιήθηκαν σωστά.

Ο  
ΙΔΙΟΚΤΗΤΗΣ

**ΔΗΛΩΣΗ Ν. 651/77**

Τα όρια της ιδιοκτησίας με τα στοιχεία (M4,13,14,15,M4) υποδείχθηκαν από τον ιδιοκτήτη και υλοποιήθηκαν σωστά.  
Η πιο πάνω ιδιοκτησία ευρίσκεται εκτός των ορίων του οικισμού ΠΑΛΑΙΚΑΣΤΡΟΥ του δημοτικού διαμερίσματος ΠΑΛΑΙΚΑΣΤΡΟΥ του Δήμου ΙΠΑΝΟΥ και είναι άρτια και οικοδομήσιμη κατά κανόνα, σύμφωνα με τους όρους του ΓΟΚ.

ΟΙ ΜΕΤΡΗΣΕΙΣ ΕΓΙΝΑΝ ΑΠΟ ΤΟΝ

Ο ΔΗΛΩΝ

ΕΛΕΥΘΕΡΙΟΣ Γ. ΒΑΣΙΛΕΙΑΔΗΣ  
ΤΟΠΟΓΡΑΦΟΣ Α.Τ.Ο.  
ΘΕΡΙΣΣΟΥ 49 ΣΗΤΕΙΑ  
ΤΗΛ. 2843023254 6973 984615  
ΑΦΜ 041733377 Δ.Ο.Υ. ΣΗΤΕΙΑΣ

ΚΩΣΤΗΣ ΜΑΝΙΑΔΑΚΗΣ  
ΔΙΠΛΩΜΑΤΟΥΧΟΣ ΠΟΛΙΤΙΚΟΣ ΜΗΧΑΝΙΚΟΣ  
ΜΕΛΟΣ Τ.Ε.Ε. ΑΡ. ΜΗΤΡ. 57996  
Α.Φ.Μ. 044581452 Δ.Ο.Υ. ΣΗΤΕΙΑΣ  
ΘΕΡΙΣΣΟΥ 49 ΣΗΤΕΙΑ ΤΗΛ. 2843023254