

Ιδιοκτήτης
**ΑΝΤΩΝΙΔΑΚΗ ΑΝΝΑ-
ΓΙΑΤΡΟΜΑΝΩΛΑΚΗ
ΓΕΩΡΓΙΑ**

Μελέτη
ΑΠΟΤΥΠΩΣΗ ΙΔΙΟΚΤΗΣΙΑΣ

Θέση
"Τραπέζα"
ΞΕΩ ΜΟΥΛΙΑΝΑ (εκτός σχεδίου)
ΔΗΜΟΥ ΣΗΤΕΙΑΣ

ΓΡΑΦΕΙΟ ΜΕΛΕΤΩΝ

Γιάννης Δελημπασής
αρχιτέκτων μηχανικός
Πεδιάδος 12 Ηράκλειο Κρήτης
Τηλ. 2810 285410

ΣΧΕΔΙΟ T1

ΘΕΜΑ :
**ΤΟΠΟΓΡΑΦΙΚΟ
ΔΙΑΓΡΑΜΜΑ**

Κλίμακα 1/500


ΑΥΓΟΥΣΤΟΣ 2008

Ο μελετητής

ΔΕΛΗΜΠΑΣΗΣ ΙΩΑΝΝΗΣ
ΑΡΧΙΤΕΚΤΩΝ ΜΗΧΑΝΙΚΟΣ
ΜΥΣΤΡΑ 10 ΗΡΑΚΛΕΙΟ ΚΡΗΤΗΣ
Α.Μ. Τ.Ε.Ε. 96716 - ΤΗΛ. 2810 262794
ΑΦΜ 037415970- Α' ΔΟΥ ΗΡΑΚΛΕΙΟΥ

Αριθμ. 4760/10-10-08 έγγραφο Δ/σης Δασών Λασιθίου
Από: Νικόλαος 10-10-08
ΘΕΩΡΗΘΗΚΕ
Αναπληρωτής Προϊστάμενος
της Δ/σης Δασών Λασιθίου
Κουδουμάς Εμμανουήλ
Δασολόγος



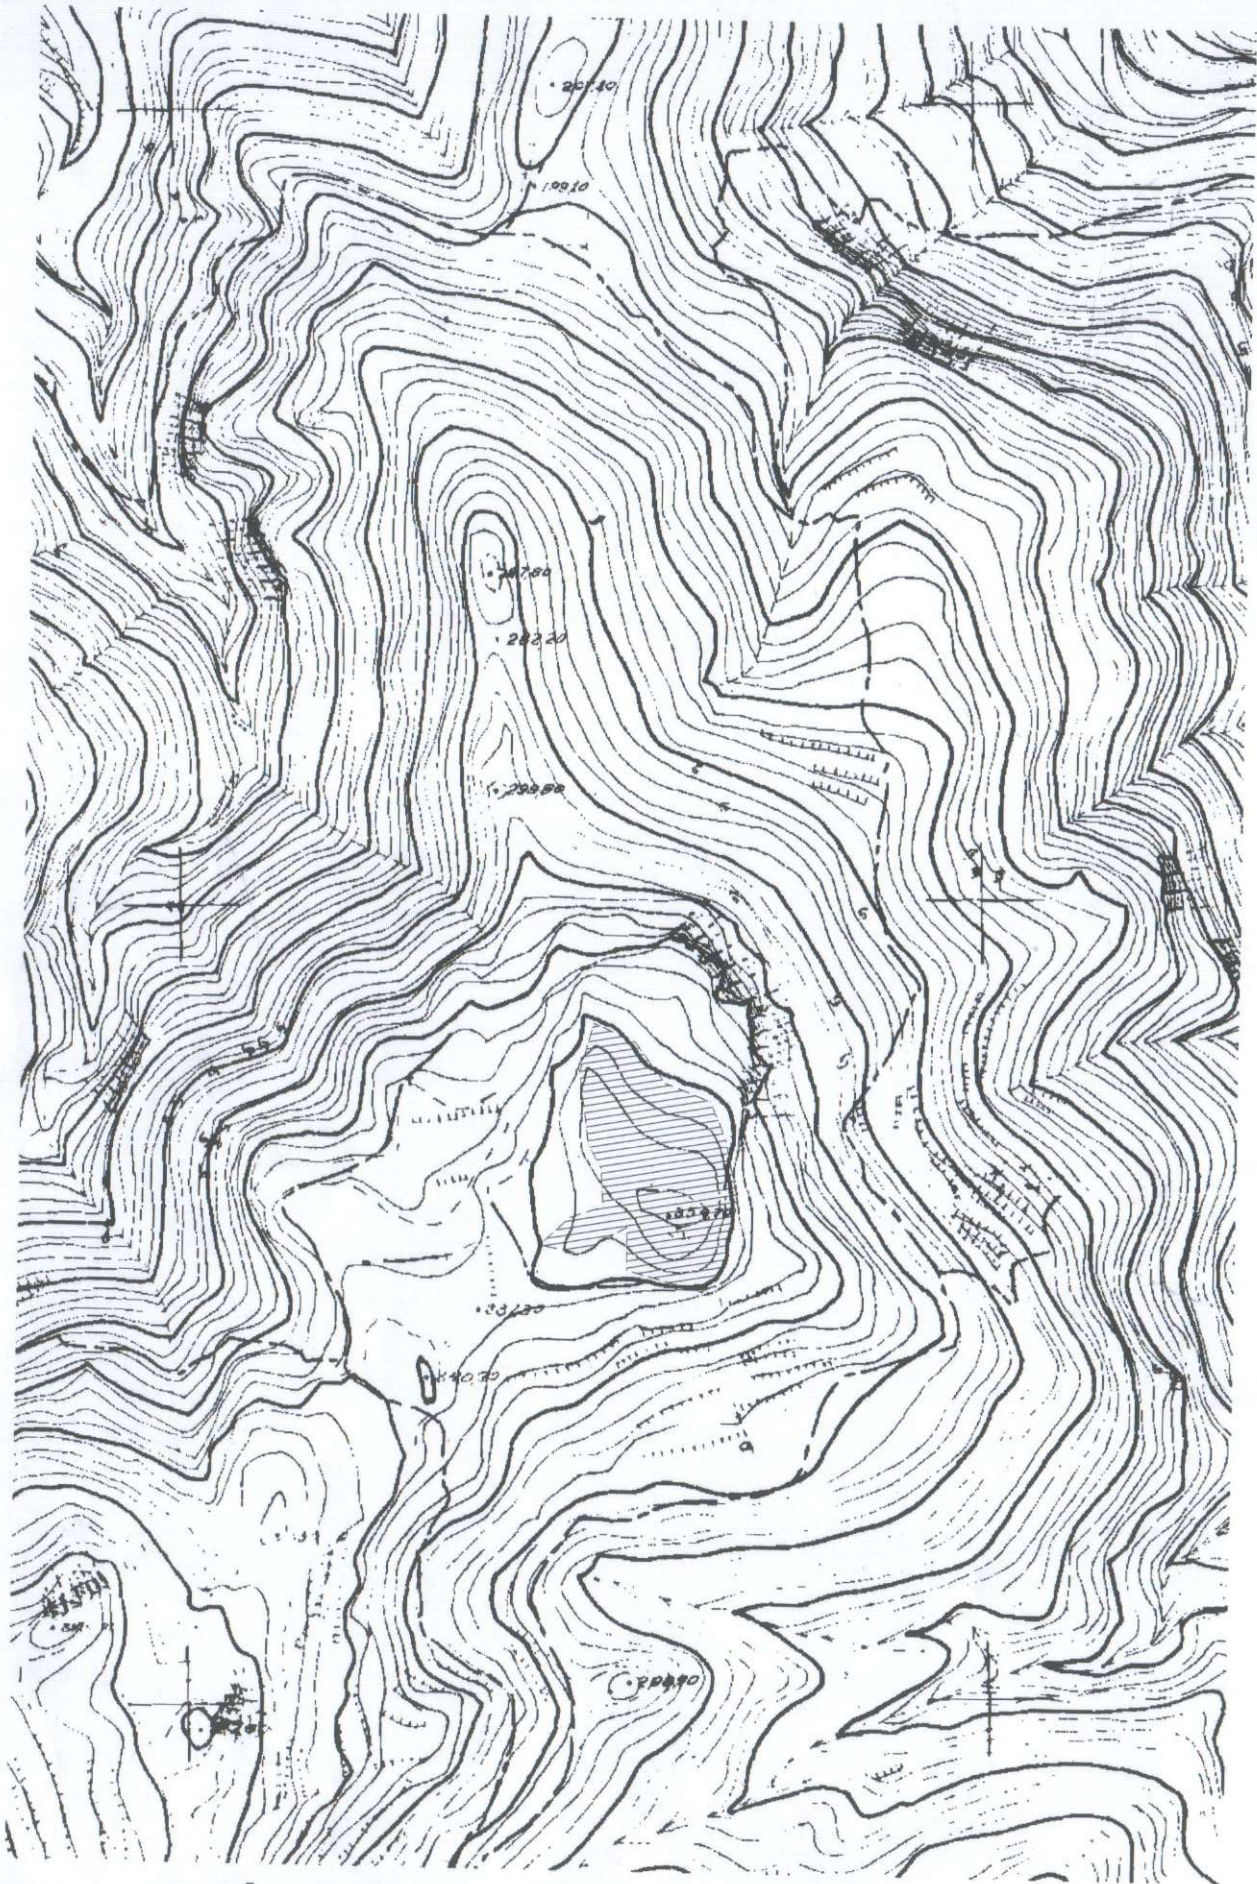

απόσπασμα ΓΥΣ 1:5000

ΣΥΝΤΕΤΑΓΜΕΝΕΣ ΟΡΙΩΝ

ΣΗΜΕΙΟ	X	Ψ	ΣΗΜΕΙΟ	X	Ψ
1	680164,0	3895368,0	34	680396,0	3895282,0
2	680169,0	3895352,0	35	680396,0	3895290,0
3	680170,0	3895340,0	36	680386,0	3895309,0
4	680167,0	3895326,0	37	680377,0	3895325,0
5	680158,0	3895303,0	38	680370,0	3895337,0
6	680148,0	3895288,0	39	680368,0	3895352,0
7	680145,0	3895239,0	40	680363,0	3895363,0
8	680152,0	3895213,0	41	680362,0	3895378,0
9	680155,0	3895200,0	42	680355,0	3895386,0
10	680137,0	3895173,0	43	680346,0	3895391,0
11	680117,0	3895165,0	44	680328,0	3895395,0
12	680112,0	3895155,0	45	680313,0	3895397,0
13	680118,0	3895118,0	46	680302,0	3895397,0
14	680138,0	3895126,0	47	680303,0	3895389,0
15	680148,0	3895135,0	48	680289,0	3895383,0
16	680153,0	3895145,0	49	680280,0	3895367,0
17	680151,0	3895154,0	50	680275,0	3895355,0
18	680157,0	3895155,0	51	680270,0	3895344,0
19	680164,0	3895140,0	52	680271,0	3895331,0
20	680170,0	3895129,0	53	680265,0	3895330,0
21	680175,0	3895114,0	54	680244,0	3895352,0
22	680180,0	3895106,0	55	680241,0	3895366,0
23	680194,0	3895104,0	56	680232,0	3895375,0
24	680221,0	3895102,0	57	680230,0	3895382,0
25	680242,0	3895108,0	58	680219,0	3895393,0
26	680273,0	3895106,0	59	680206,0	3895398,0
27	680294,0	3895108,0	60	680199,0	3895396,0
28	680309,0	3895129,0	61	680190,0	3895395,0
29	680321,0	3895157,0	62	680176,0	3895396,0
30	680345,0	3895172,0	63	680169,0	3895396,0
31	680363,0	3895218,0	64	680162,0	3895397,0
32	680388,0	3895260,0	65	680162,0	3895387,0
33	680395,0	3895273,0	66	680162,0	3895379,0

ΕΜΒΑΔΟΝ ΙΔΙΟΚΤΗΣΙΑΣ: 57.349,75τ.μ.

ΣΗΜΕΙΑ: 66

1,2,3,4,5.....,64,65,66,1

Η αποτύπωση του οικοπέδου έγινε με εξάρτηση από το κρατικό τριγωνομετρικό δίκτυο στο προβολικό σύστημα και datum (ΕΓΣΑ 87 ,GRS 80) που χρησιμοποιεί το εθνικό κτηματολόγιο.