

ΙΔΙΟΚΤΗΣΙΑ
ΜΑΝΟΥΣΑΚΗ ΓΕΩΡΓΙΟΥ

ΙΔΙΟΚΤΗΣΙΑ
ΚΑΚΗΛΗ ΚΑΝΗΚΑΝΗ

ΙΔΙΟΚΤΗΣΙΑ
ΑΓΓΕΛΑΚΗ ΧΑΡΑ

ΙΔΙΟΚΤΗΣΙΑ
ΚΑΚΗΛΗ ΑΛΕΞΑΝΔΡΟΥ



ΘΕΣΗ ΙΔΙΟΚΤΗΣΙΑΣ

ΙΔΙΟΚΤΗΣΙΑ

ΙΔΙΟΚΤΗΣΙΑ
ΚΙΑΓΙΑ ΔΗΜΗΤΡΙΟΥ

ΙΔΙΟΚΤΗΣΙΑ
ΧΑΡΧΑΛΗ ΓΕΩΡΓΙΟΥ

ΙΔΙΟΚΤΗΣΙΑ
ΤΟΥΡΝΑΚΗ ΙΩΑΝΝΗ

ΙΔΙΟΚΤΗΣΙΑ
ΚΙΑΓΙΑ ΕΜΜΑΝΟΥΗΛ


ΕΜΒΑΔΟΜΕΤΡΗΣΗ ΓΗΠΕΔΟΥ ΚΑΤΑ ΕΓΣΑ 87 με τη βοήθεια των ορθογωνικών συντεταγμένων των κορυφών του

ΣΗΜΕΙΟ	X	Y	ΜΗΚΟΣ
1	555489.94	3915788.98	4.70
2	555494.63	3915788.63	9.89
3	555504.51	3915788.30	2.64
4	555507.07	3915787.69	2.90
5	555509.95	3915788.06	3.75
6	555513.56	3915789.07	2.57
7	555515.55	3915787.44	1.71
8	555517.02	3915786.56	2.96
9	555519.62	3915785.14	6.16
10	555525.57	3915783.54	2.17
11	555527.62	3915782.83	3.51
12	555531.10	3915782.35	3.47
13	555534.55	3915781.96	2.62
14	555537.15	3915781.69	5.82
15	555542.97	3915781.51	5.60
16	555548.49	3915780.61	2.89
17	555551.36	3915780.30	7.04
18	555558.32	3915779.17	4.52
19	555562.83	3915778.83	4.69
20	555562.46	3915774.16	2.35
21	555562.46	3915771.81	2.41
22	555562.28	3915769.41	6.15
23	555560.64	3915763.48	1.81
24	555559.74	3915761.91	8.68
25	555556.72	3915753.78	2.66
26	555554.06	3915753.93	3.67
27	555550.40	3915754.14	7.14
28	555543.27	3915754.39	3.05
29	555540.21	3915754.46	8.61
30	555531.62	3915754.06	8.45
31	555523.19	3915753.33	7.46
32	555515.79	3915752.40	1.51
33	555514.33	3915752.02	1.93
34	555514.79	3915750.15	1.89
35	555515.23	3915748.30	2.94
36	555515.94	3915745.46	3.50
37	555516.51	3915742.01	5.16
38	555511.45	3915740.97	5.57
39	555506.17	3915739.18	3.97
40	555502.30	3915738.32	1.50
41	555500.98	3915737.60	3.65
42	555497.38	3915736.99	5.97
43	555491.63	3915735.40	3.49
44	555488.24	3915734.54	4.25
45	555484.10	3915733.62	31.15
46	555487.59	3915764.57	5.54
47	555488.15	3915770.08	9.64
48	555489.25	3915779.66	4.65
49	555489.87	3915784.26	4.72
1	555489.94	3915788.98	

$$E=1/2 \sum (X_i + X_{i+1})(Y_i - Y_{i+1}) = 2696,70 \text{ τ.μ.}$$

Περίμετρος= 243,07 μ.

ΑΠΟΣΠΑΣΜΑ ΧΑΡΤΗ ΓΥΣ ΑΡΙΘΜΟΣ ΦΥΛΛΟΥ 1302 & 1401 ΠΕΡΙΟΧΗΣ ΣΕ ΚΛΙΜΑΚΑ 1:5000

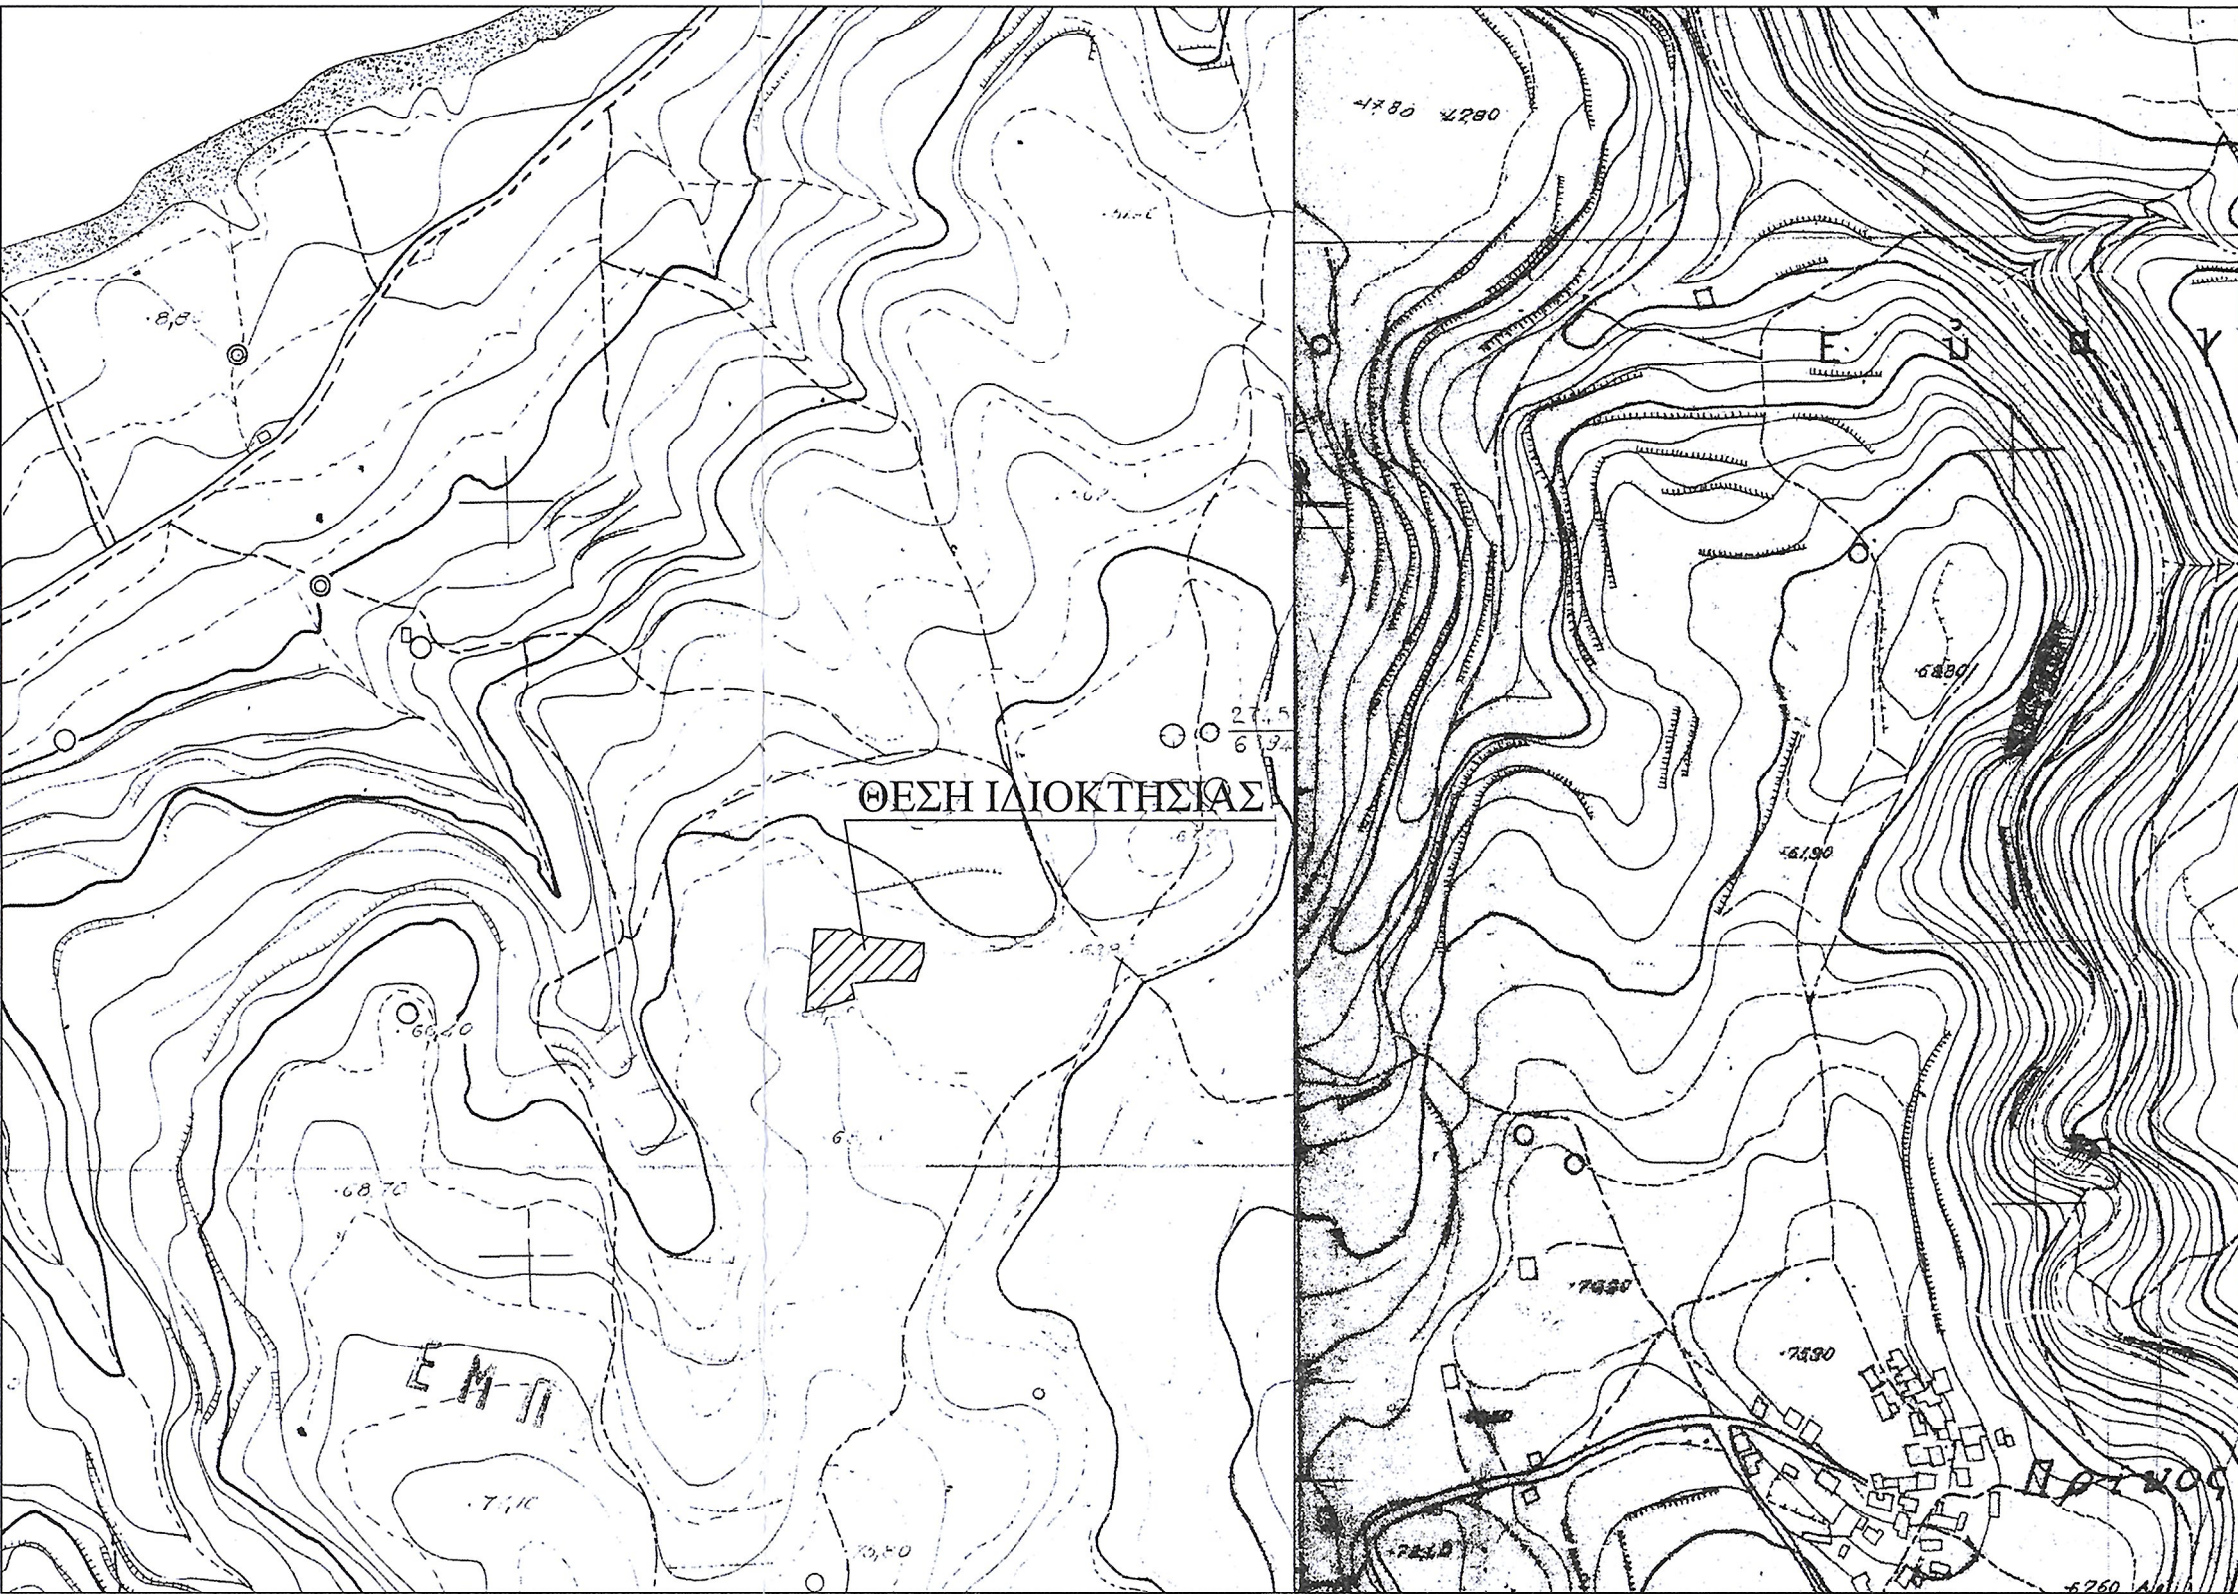

ΘΕΣΗ ΙΔΙΟΚΤΗΣΙΑΣ

ΥΠΟΜΝΗΜΑ

- Το με τα στοιχεία (1,2,3,.....,48,49,1) γήπεδο ιδιοκτησίας Σκεπετζάκη Ιωάννη βρίσκεται στη θέση "Σκαλέτα" εκτός των ορίων του οικισμού Πρίνου της Δημοτικής Ενότητας Αρκαδίου του Δήμου Ρεθύμνης της Περιφερειακής Ενότητας Ρεθύμνου της Περιφέρειας Κρήτης. Η παραπάνω ιδιοκτησία βρίσκεται εκτός περιοχής ΝΑΤΟΥΡΑ 2000, εκτός ΖΟΕ και απέχει από τη θάλασσα 636,52μ.
- Το παρόν γήπεδο έχει εμβαδόν : 2696.70 τ.μ.
- Όροι Δόμησης
Σύμφωνα με το Π.Δ. της 24.05.1985 (ΦΕΚ 270 Δ' 31-5-85).
Αρτιότητα -όριο κατάτμησης 4.000 τ.μ.
Συντελ. δόμησης : 0.20
Ποσοστό κάλυψης : 0.10
Μέγιστο ύψος :7,50μ.+1,20μ. για στέγη και 4,00μ. για ισόγεια κτίσματα.
Πλάγιες αποστάσεις 15,00μ. και κατά παρέκκλιση 5,00μ. ή 2,50μ. από τα της ιδιοκτησίας.
Το παραπάνω γήπεδο είναι μη άρτιο και μη οικοδομήσιμο.
- Το παρόν συντάχθηκε βάση του νόμου 651 / 77.
- Τα όρια της ιδιοκτησίας καθώς και όμοροι ιδιοκτήτες εδείχθησαν από τον ιδιοκτήτη αποκλειστικά με δική του ευθύνη.



ΤΕΧΝΙΚΟ ΓΡΑΦΕΙΟ ΜΕΛΕΤΕΣ - ΕΠΙΒΛΕΨΕΙΣ - ΚΑΤΑΣΚΕΥΕΣ ΤΟΠΟΓΡΑΦΙΚΕΣ ΕΡΓΑΣΙΕΣ

ΑΓΙΟΥ ΙΩΑΝΝΟΥ 153 ΡΕΘΥΜΝΟ ΤΗΛ. 50054 - 27755

ΕΙΔΟΣ ΕΡΓΟΥ	ΑΠΟΤΥΠΩΣΗ ΙΔΙΟΚΤΗΣΙΑΣ		
ΘΕΣΗ ΕΡΓΟΥ	"ΣΚΑΛΕΤΑ" ΕΚΤΟΣ ΟΙΚΙΣΜΟΥ ΠΡΙΝΟΥ ΤΗΣ ΔΗΜΟΤΙΚΗΣ ΕΝΟΤΗΤΑΣ ΑΡΚΑΔΙΟΥ ΤΟΥ ΔΗΜΟΥ ΡΕΘΥΜΝΗΣ ΤΗΣ ΠΕΡΙΦΕΡΕΙΑΚΗΣ ΕΝΟΤΗΤΑΣ ΡΕΘΥΜΝΟΥ ΤΗΣ ΠΕΡΙΦΕΡΕΙΑΣ ΚΡΗΤΗΣ		
ΕΡΓΟΔΟΤΗΣ	ΣΚΕΠΕΤΖΑΚΗΣ ΙΩΑΝΝΗΣ		
ΘΕΜΑ ΣΧΕΔΙΟΥ ΤΟΠΟΓΡΑΦΙΚΟ ΔΙΑΓΡΑΜΜΑ	ΑΡΙΘΜΟΣ ΣΧΕΔΙΟΥ		T1
ΚΛΙΜΑΚΑ: 1:200	ΧΡΟΝΟΣ ΜΕΛΕΤΗΣ : ΙΑΝΟΥΑΡΙΟΣ 2013		
ΜΕΛΕΤΗΤΗΣ ΑΛΕΞΑΝΔΡΑΚΗΣ ΕΛΕΥΘΕΡΙΟΣ	ΑΛΕΞΑΝΔΡΑΚΗΣ ΕΛΕΥΘΕΡΙΟΣ ΔΙΠΛΩΜΑΤΟΥΧΟΣ ΠΟΛΙΤΙΚΟΣ ΜΗΧΑΝΙΚΟΣ ΕΜΠ		
ΑΛΕΞΑΝΔΡΑΚΗΣ ΧΑΡΑΛΑΜΠΟΣ	ΑΛΕΞΑΝΔΡΑΚΗΣ ΧΑΡΑΛΑΜΠΟΣ ΠΤΥΧΙΟΥΧΟΣ ΠΟΛΙΤΙΚΟΣ ΜΗΧΑΝΙΚΟΣ ΤΕ		

ΕΛΕΥΘΕΡΙΟΣ ΓΕΩΡΓΙΟΥ ΑΛΕΞΑΝΔΡΑΚΗΣ
ΔΙΠΛ. ΠΟΛΙΤΙΚΟΣ ΜΗΧΑΝΙΚΟΣ Α.Π. Τ.Ε.Ε. 61461
ΜΕΛΕΤΕΣ - ΕΠΙΒΛΕΨΕΙΣ - ΚΑΤΑΣΚΕΥΕΣ ΔΗΜΟΣΙΩΝ
ΚΑΙ ΙΔΙΩΤΙΚΩΝ ΕΡΓΩΝ - ΧΩΜΑΤΟΥΡΓΙΚΕΣ ΕΡΓΑΣΙΕΣ
ΑΓ. ΙΩΑΝΝΟΥ 153 ΡΕΘΥΜΝΟ ΤΗΛ. 50054 - 27755 ΦΑΞ 57099
Α.Φ.Μ. 045568948 ΔΟΥ ΡΕΘΥΜΝΟΥ