


Θέση ιδιοκτησίας

ΑΠΟΣΠΑΣΜΑ ΧΑΡΤΗ ΚΛΙΜΑΚΑΣ 1:50000 ΠΟΥ ΔΕΙΧΝΕΙ ΤΗΝ ΘΕΣΗ ΤΟΥ ΟΙΚΟΠΕΔΟΥ	
ΤΕΧΝΙΚΟ ΓΡΑΦΕΙΟ ΛΕΥΤΕΡΗ ΒΑΣΙΛΕΙΑΔΗ – ΚΩΣΤΑ ΜΑΝΙΑΔΑΚΗ ΘΕΡΙΣΣΟΥ 49 ΣΗΤΕΙΑ ΤΗΛ. 2843023254 6973984615	
ΠΕΡΙΟΧΗ: ΦΟΥΡΝΙΑ ΠΑΛΑΙΚΑΣΤΡΟΥ ΤΟΥ ΔΗΜΟΥ ΙΤΑΝΟΥ	
ΙΔΙΟΚΤΗΣΙΑ: ΜΑΣΟΥΡΑΚΗ ΕΥΑΓΓΕΛΟΣ Κ.Α.Π.	
ΤΟΠΟΓΡΑΦΙΚΟ	ΚΛΙΜΑΚΑ 1 : 2000
ΗΜΕΡΟΜΗΝΙΑ : ΣΕΠΤΕΜΒΡΙΟΣ 2008	ΟΝ. ΑΡΧ. : C : ΦΟΥΡΝΙΑ

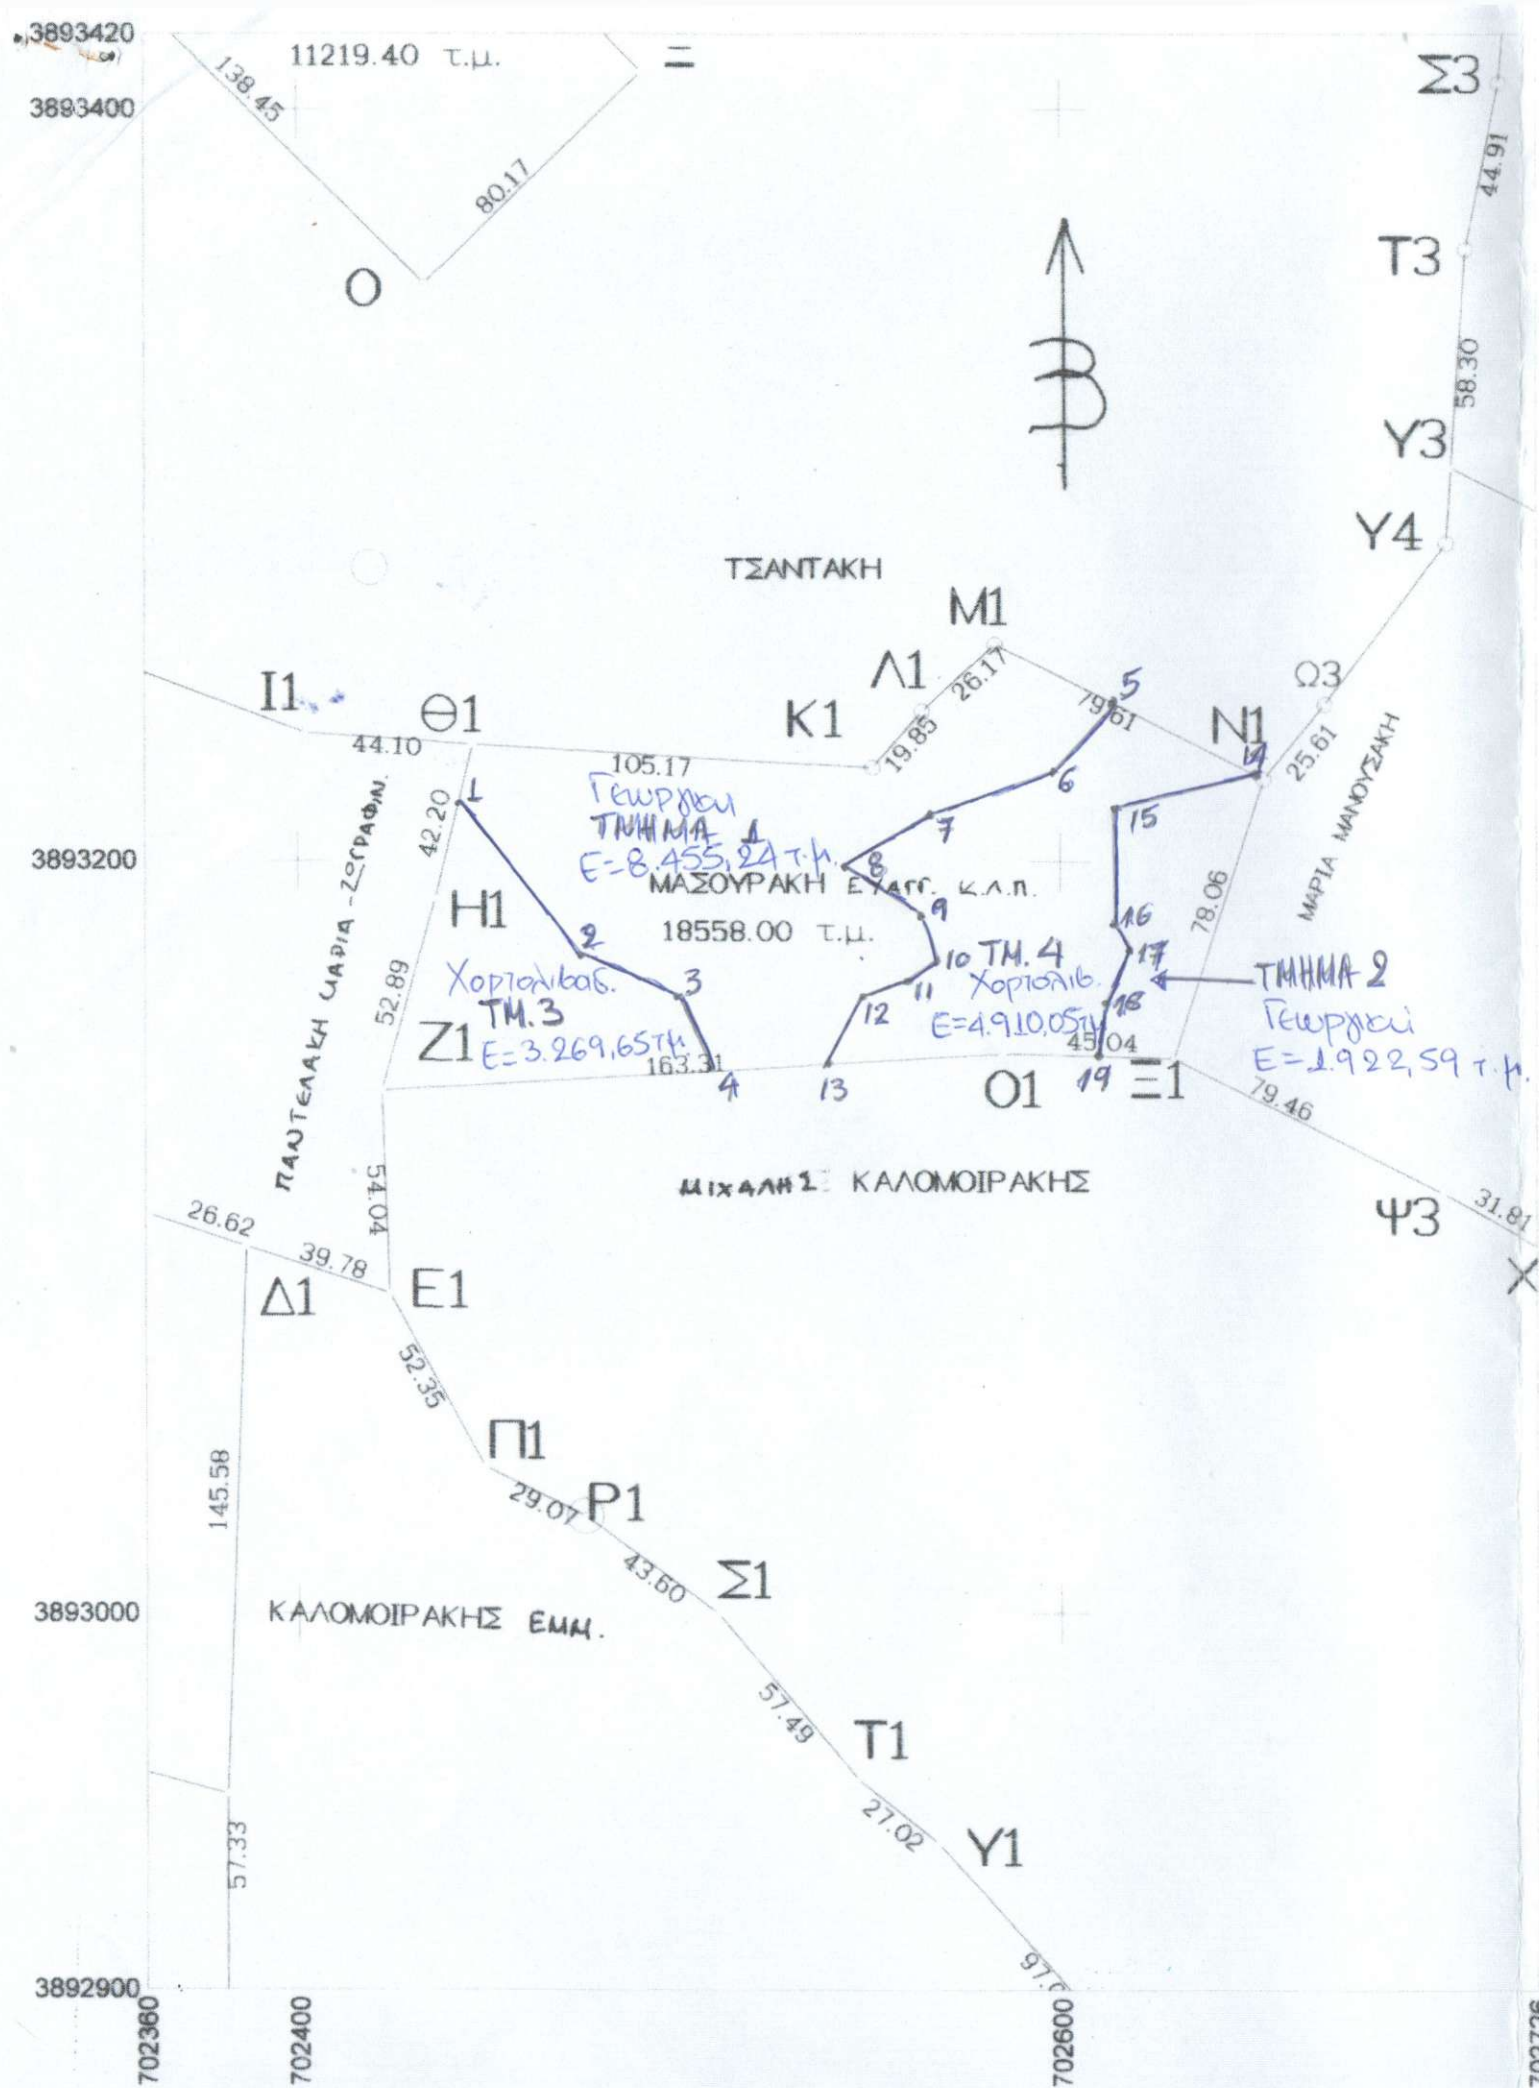

Γεωτοπόγλη Κων/νο
Δασολόγος



**ΑΝΑΛΥΤΙΚΗ ΕΜΒΑΔΟΜΕΤΡΗΣΗ
(ΜΕ ΣΤΟΙΧΕΙΑ Ζ1-Η1-Θ1-Κ1-Λ1-Μ1-Ν1-Ξ1-Ο1-)**

ΚΟΡΥΦΗ	$\Delta X = X(v+1) - X(v-1)$		$\Delta Y = Y(v+1) - Y(v-1)$		$2E = Xv \cdot \Delta Y - Yv \cdot \Delta X$		ΠΑΡΑΤΗΡΗΣΕΙΣ
	X	Y	ΔX	ΔY	$X \cdot \Delta Y$	$Y \cdot \Delta X$	
Z1	702422.000	3893139.000	-149.000	41.000	28799302.000	-580077711.000	
H1	702436.000	3893190.000	24.000	92.000	64624112.000	93436560.000	
Θ1	702446.000	3893231.000	115.000	35.000	24585610.000	447721565.000	
K1	702551.000	3893225.000	118.000	9.000	6322959.000	459400550.000	
Λ1	702564.000	3893240.000	32.000	33.000	23184612.000	124583680.000	
Μ1	702583.000	3893258.000	90.000	-18.000	-12646494.000	350393220.000	
Ν1	702654.000	3893222.000	47.021	-110.283	-77490791.082	183063191.662	
Ξ1	702630.021	3893147.717	-69.000	-73.000	-51291991.533	-268627192.473	
Ο1	702585.000	3893149.000	-208.021	-8.717	-6124433.445	-809856748.129	
					-37115.060	37115.060	
							E = 18557.530 μ2

ΕΜΒΑΔΟΝ ΙΔΙΟΚΤΗΣΙΑΣ (H3,Θ3,Ο3,Π3,Ρ3,Φ4,H3) = 18558,00 τ.μ.

ΠΑΡΑΤΗΡΗΣΕΙΣ

Οι μετρήσεις έγιναν με ηλεκτρονικό ταχύμετρο NIKON NPL 350 PULSE LASER STATION και οι υπολογισμοί με την μέθοδο των συντεταγμένων Χ,Ψ και με Η.Υ. Σαν αφετηρία των μετρήσεων λήφθηκε το τριγωνομετρικό της ΓΥΣ ΠΡΙΝΙΑΣ= Κέντρο Φ.Χ. 1:100000 ΣΗΤΕΙΑ - ΙΕΡΑΠΕΤΡΑ φ=35 15' λ=02 15' (EGSA 87)

ΔΗΛΩΣΕΙΣ

Τα όρια της ιδιοκτησίας μου με τα στοιχεία (H3,Θ3,Ο3,Π3,Ρ3,Φ4,H3) υποδείχθηκαν από εμένα και υλοποιήθηκαν σωστά.

Ο
ΙΔΙΟΚΤΗΤΗΣ

ΔΗΛΩΣΗ Ν. 651/77

Τα όρια της ιδιοκτησίας με τα στοιχεία (H3,Θ3,Ο3,Π3,Ρ3,Φ4,H3) υποδείχθηκαν από τον ιδιοκτήτη και υλοποιήθηκαν σωστά. Η πιο πάνω ιδιοκτησία ευρίσκεται εκτός των ορίων του οικισμού ΠΑΛΑΙΚΑΣΤΡΟΥ του δημοτικού διαμερίσματος ΠΑΛΑΙΚΑΣΤΡΟΥ του Δήμου ΙΤΑΝΟΥ και είναι άρτια και οικοδομήσιμη κατά κανόνα, σύμφωνα με τους όρους του ΓΟΚ.

ΟΙ ΜΕΤΡΗΣΕΙΣ ΕΓΙΝΑΝ ΑΠΟ ΤΟΝ

Ο ΔΗΛΩΝ

ΕΛΕΥΘΕΡΙΟΣ Γ. ΠΑΣΙΛΕΙΑΔΗΣ
ΤΟΠΟΓΡΑΦΟΣ Α.Τ.Ο.
ΘΕΡΙΣΣΟΥ 49 ΣΗΤΕΙΑ
ΤΗΛ. 2843023254 6973 984615
ΑΦΜ 041733377 Δ.Ο.Υ. ΣΗΤΕΙΑΣ

ΚΩΣΤΗΣ ΜΑΝΙΑΔΑΚΗΣ
ΔΙΠΛΩΜΑΤΟΥΧΟΣ ΠΟΛΙΤΙΚΟΣ ΜΗΧΑΝΙΚΟΣ
ΜΕΛΟΣ Τ.Ε.Ε. ΑΡ. ΜΗΤΡ. 57996
Α.Φ.Μ. 044561452 Δ.Ο.Υ. ΣΗΤΕΙΑΣ
ΘΕΡΙΣΣΟΥ 49 ΣΗΤΕΙΑ ΤΗΛ. 2843023254