




ΘΕΣΗ ΛΗΨΗΣ 2

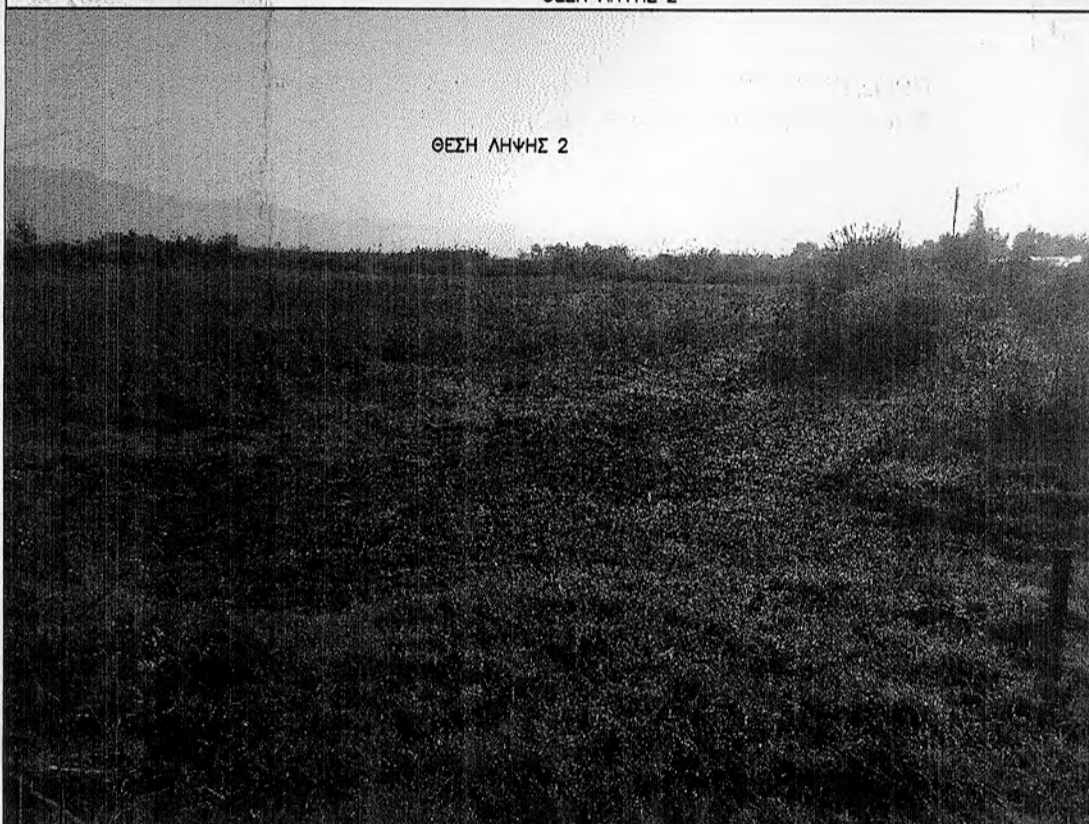


ΘΕΣΗ ΛΗΨΗΣ 2



ΘΕΣΗ ΛΗΨΗΣ 1



ΚΑΤΑΤΟΜΗΤΙΚΟ ΣΧΗΜΑΤΙΝΑ

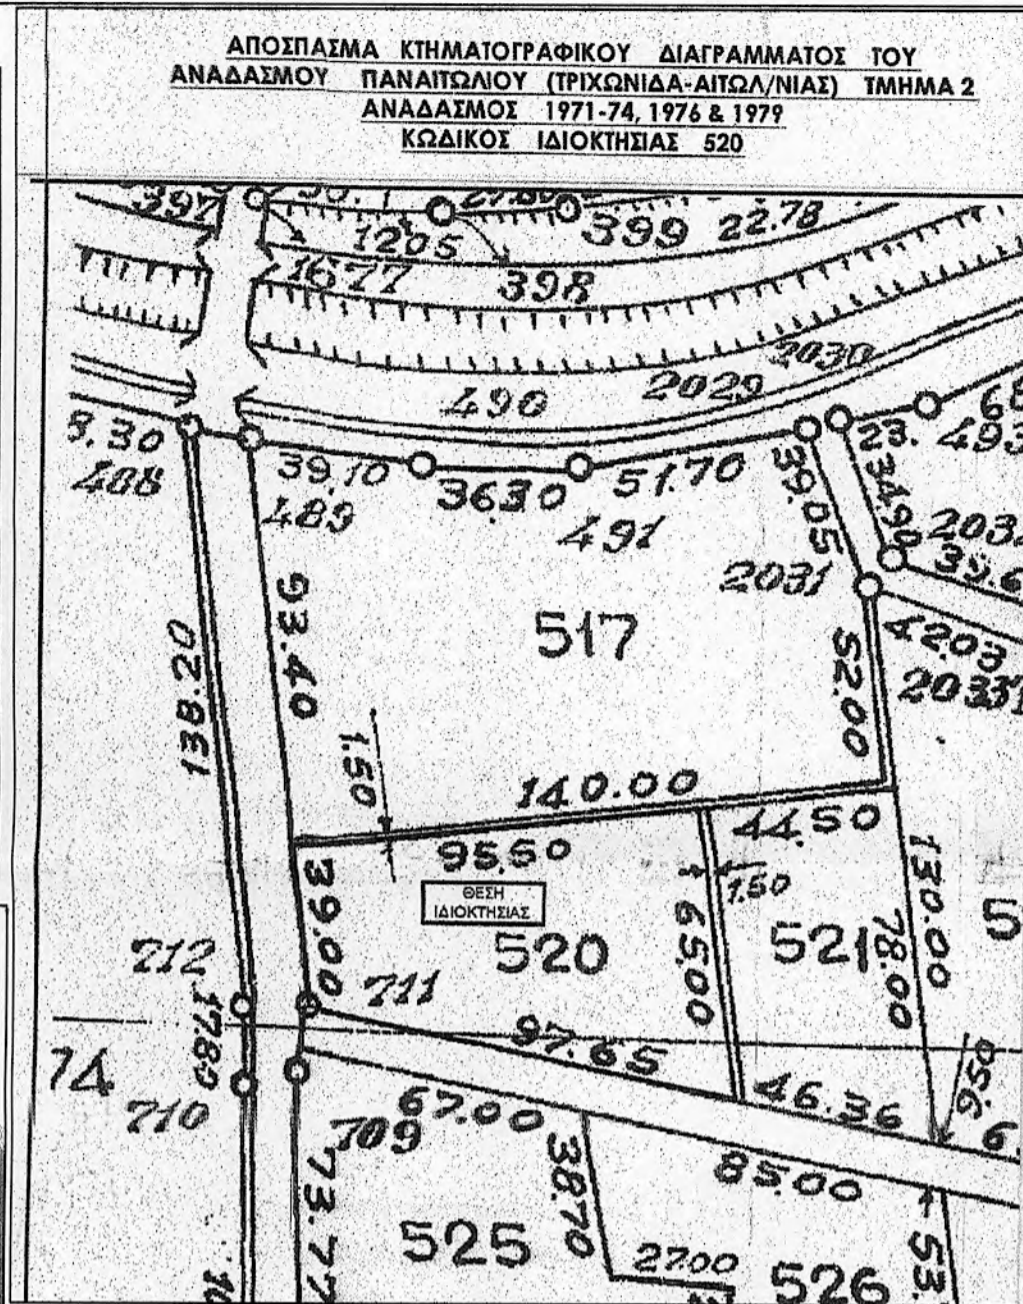


Υ Π Ο Μ Ν Η Μ Α  
Σ Τ Ο Ι Χ Ε Ι Α Ι Δ Ι Ο Κ Τ Η Σ Ι Α Σ  
ΕΜΒΑΔΟ (Α,Β,Γ,Δ,Α= 4928,00 τμ.)

**ΟΡΟΙ ΔΟΜΗΣΗΣ ΕΚΤΟΣ ΣΧΕΔΙΟΥ**  
Π.Δ. 24/31-5-1985 (Φ.Ε.Κ. 270 Δ')  
Γενικοί Όροι και Περιορισμοί Δόμησης για Εκτός Σχεδίου Δόμηση  
Εμβαδό: 4000,00 μ  
Πρόσωπο: 25,00 μ (δεν ισχύει για τα προϋπάρχοντα του 2003)  
Ποσοστό κάλυψης: 10%  
Σ.Δ.: 0.2.  
Αποστάσεις από πλάγια όρια: 15,00 μ

ΠΡΟΣ ΠΕΡΙΦΡΑΞΗ ΠΛΕΥΡΑ Α-Δ-Γ= 39,00Μ+ 97,65 Μ=136,65 Μ  
Δ-Δ1= 10,00Μ ΠΟΡΤΑ ΣΙΔΗΡΑ ΣΥΡΟΜΕΝΗ

Πίνακας Συντεταγμένων των κορυφών του Α,Β,Γ,Δ,Α  
Εμβαδόν τετραγώνου = 4928,00 τ.μ. ΕΓΣΑ'87

α/α	X	Y	Αποστάσεις
A	275857.180	4271039.590	Δ - Ε: 39.00
B	275952.509	4271045.300	A - B: 95.50
Γ	275955.830	4270980.380	B - Γ: 65.00
Δ	275860.319	4271000.720	Γ - Δ: 97.65

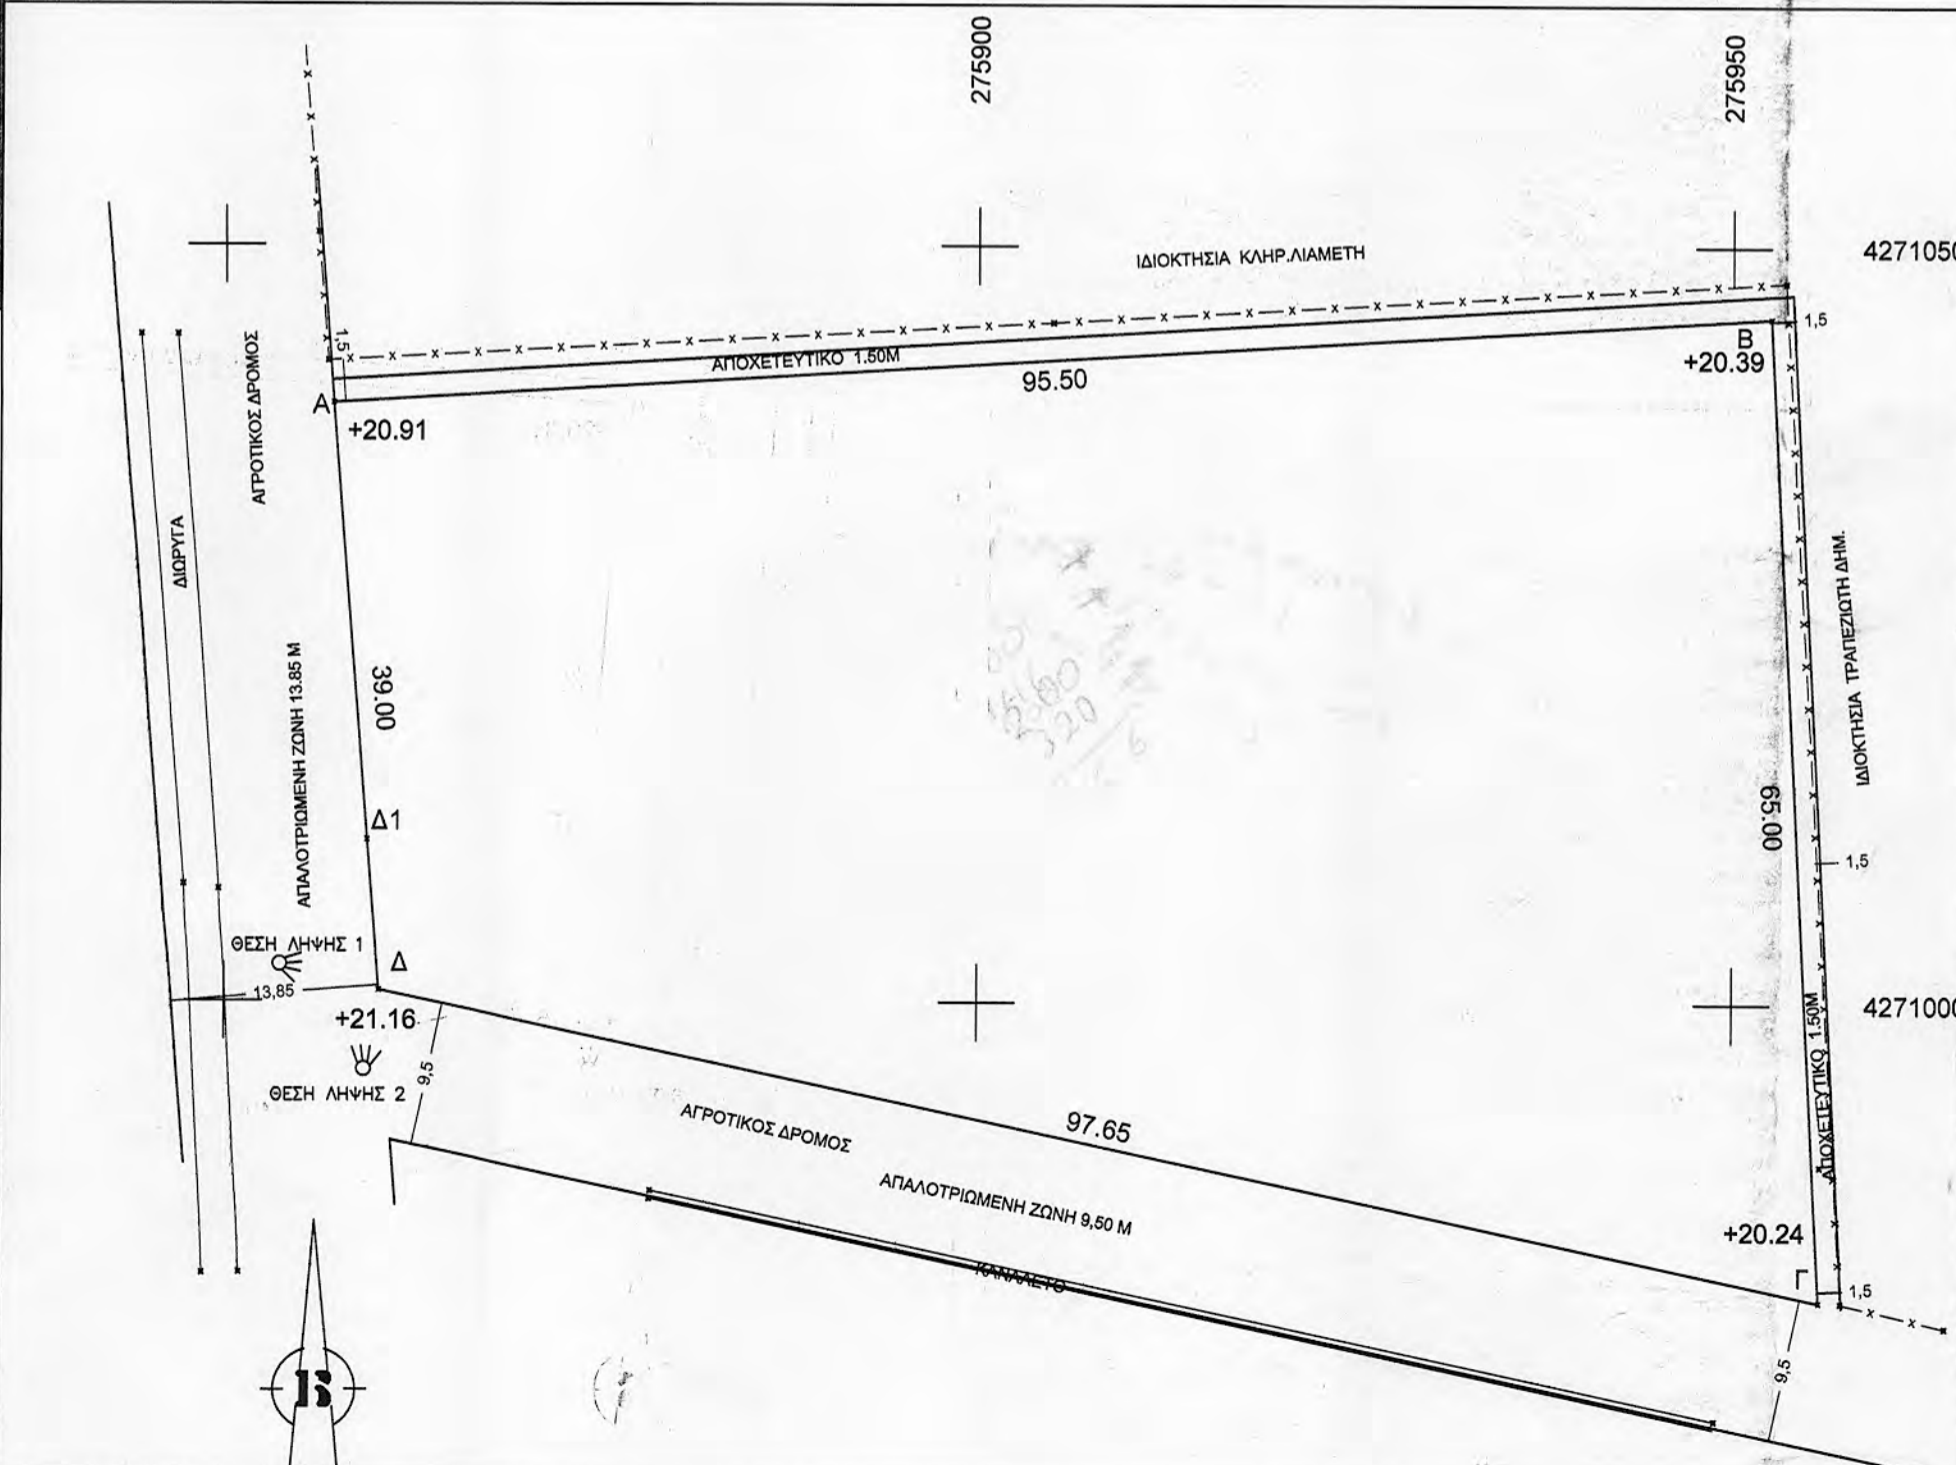

Δ Η Λ Ω Σ Η Ν Ο Μ Ο Υ 651/1977  
Ο υπαγράφων ΑΝΔΡΕΑΣ Ι. ΜΠΑΝΙΑΣ πολιτικός μηχανικός δηλώνω ότι:  
Το αγροτεμάχιο στο παρόν τοπογραφικό βρίσκεται ΕΚΤΟΣ ΣΧΕΔΙΟΥ - ΕΚΤΟΣ ΓΠΣ, στη θέση  
ΡΟΓΓΙΑ ΠΑΝΑΙΤΩΛΙΟΥ Δ.Δ. ΘΕΣΤΙΕΩΝ Δ. ΑΓΡΙΝΙΟΥ  
και είναι άρπιο και οικοδομήσιμο σύμφωνα με τις ισχύουσες πολεοδομικές διατάξεις.  
Το άνω αγροτεμάχιο δεν εμπεριέχει ρέμα και δεν διέσχεται από αυτό γραμμή υψηλής τάσης.  
Δεν εμπίπτει στις διατάξεις του Ν.1337/1983 περί εισφοράς σε γη και χρήμα ούτε και στις διατάξεις του  
Ν.2308/1995 περί Εθνικού Κτηματολογίου. Δύναται δε να μεταβιβασθεί βάσει του Ν.651/77.  
ΔΕΝ ΕΜΠΙΠΤΟΥΝ ΣΤΗ ΖΩΝΗ NATURA, RAMSAR, ΠΕΡΙΟΧΗ ΑΠΟΛΥΤΟΥ ΠΡΟΣΤΑΣΙΑΣ  
ΤΗΣ ΦΥΣΗΣ, ΠΑΡΑΔΟΣΙΑΚΟ ΟΙΚΙΣΜΟ, ΕΘΝΙΚΟ ΔΡΥΜΟ.

Δ Η Λ Ω Σ Η Ι Δ Ι Ο Κ Τ Η Τ Η  
Ο έχων νόμιμο δικαίωμα ιδιοκτητής, δηλώνω ενυπογράφως στο παρόν τοπογραφικό  
διάγραμμα ότι ευθύνομαι για την ακρίβεια των δηλουμένων ορίων.  
ο ιδιοκτήτης Ο δήλων μηχανικός

*(Signature)*

ΑΝΔΡΕΑΣ ΙΩΑΝ. ΜΠΑΝΙΑΣ  
ΔΙΠΛ. ΠΟΛΙΤΙΚΟΣ ΜΗΧΑΝΙΚΟΣ Ε.Μ.Π.  
ΜΕΛΟΣ Τ.Ε.Ε. ΑΡΙΘ. ΜΗΤΡΩΟΥ: 48394  
ΠΑΠΑΣΤΡΑΤΟΥ 4 - ΑΓΡΙΝΙΟ 301 000  
ΤΗΛ. 26410 34157  
Α.Φ.Μ. 041729918 Δ.ΟΥ ΑΓΡΙΝΙΟΥ

ΕΛΛΗΝΙΚΗ ΔΗΜΟΚΡΑΤΙΑ  
ΑΙΓΕΑΝΟΣ ΠΟΛΙΤΗ  
Δασαρχείο με Α' Βαθμό

ΤΕΧΝΙΚΟ ΓΡΑΦΕΙΟ ΑΝΔΡΕΑΣ ΜΠΑΝΙΑΣ ΠΟΛ. ΜΗΧ. Ε.Μ.Π.	
ΙΔΙΟΚΤΗΤΗΣ	ΤΣΑΚΑΝΙΚΑ ΜΑΡΘΑ
ΕΡΓΟ	ΠΕΡΙΦΡΑΞΗ ΑΓΡΟΤΕΜΑΧΙΟΥ
ΘΕΣΗ ΕΡΓΟΥ	ΕΚΤΟΣ ΣΧΕΔΙΟΥ ΘΕΣΗ ΡΟΓΓΙΑ ΠΑΝΑΙΤΩΛΙΟΥ ΤΡΙΧ. Δ. ΑΓΡΙΝΙΟΥ
ΜΕΛΕΤΗΤΗΣ	ΜΠΑΝΙΑΣ ΑΝΔΡΕΑΣ
ΘΕΜΑ ΣΧΕΔΙΟΥ	ΤΟΠΟΓΡΑΦΙΚΟ ΔΙΑΓΡΑΜΜΑ
ΗΜΕΡΟΜΗΝΙΑ	ΟΚΤΩΒΡΙΟΣ 2019
ΚΛΙΜΑΚΑ	1:500

Παπαστράτου 4 Αγρίνιο 30132  
τηλ. 2641034157 fax 2641034157

ΑΡ.ΣΧ. Τ1

ΥΠΟΓΡΑΦΗ-ΣΦΡΑΓΙΔΑ  
ΑΝΔΡΕΑΣ ΙΩΑΝ. ΜΠΑΝΙΑΣ  
ΔΙΠΛ. ΠΟΛΙΤΙΚΟΣ ΜΗΧΑΝΙΚΟΣ Ε.Μ.Π.  
ΜΕΛΟΣ Τ.Ε.Ε. ΑΡΙΘ. ΜΗΤΡΩΟΥ: 48394  
ΠΑΠΑΣΤΡΑΤΟΥ 4 - ΑΓΡΙΝΙΟ 301 000  
ΤΗΛ. 26410 34157  
Α.Φ.Μ. 041729918 Δ.ΟΥ ΑΓΡΙΝΙΟΥ

ΠΡΑΞΗ  
Για παρόν ενέγκω στο αριθμ. 3374/19-5-2019  
του Δασαρχείου Αγρινίου το οποίο δε  
είναι κερνή σταθμός ευθύνω για τυχόν  
αδυναμίες ή ελλείψεις δικαιώματα τ  
της έκτασης.

ΑΥΤΟΡΕΥΣΗ  
ΑΥΤΟΡΕΥΣΗ