


ΑΠΟΣΤΑΣΙΑ ΧΑΡΤΗ ΑΝΑΔΑΣΜΟΥ ΑΠΟΚΤΗΜΑΤΟΣ ΜΕΝΙΣΣΑΣ ΕΤΟΥΣ 1990-93



ΕΙΣΑΓΩΓΙΚΟΙ ΣΗΜΕΙΩΣΕΙΣ  
Ο σκοπός της παρούσης μελέτης είναι η κατασκευή του έργου...

Table with 3 columns: ΕΠΙΣΤΗΜΟΛΟΓΙΑ, ΚΑΤΑΣΤΑΣΗ, and ΚΑΤΑΣΤΑΣΗ. It lists technical details of the plan.

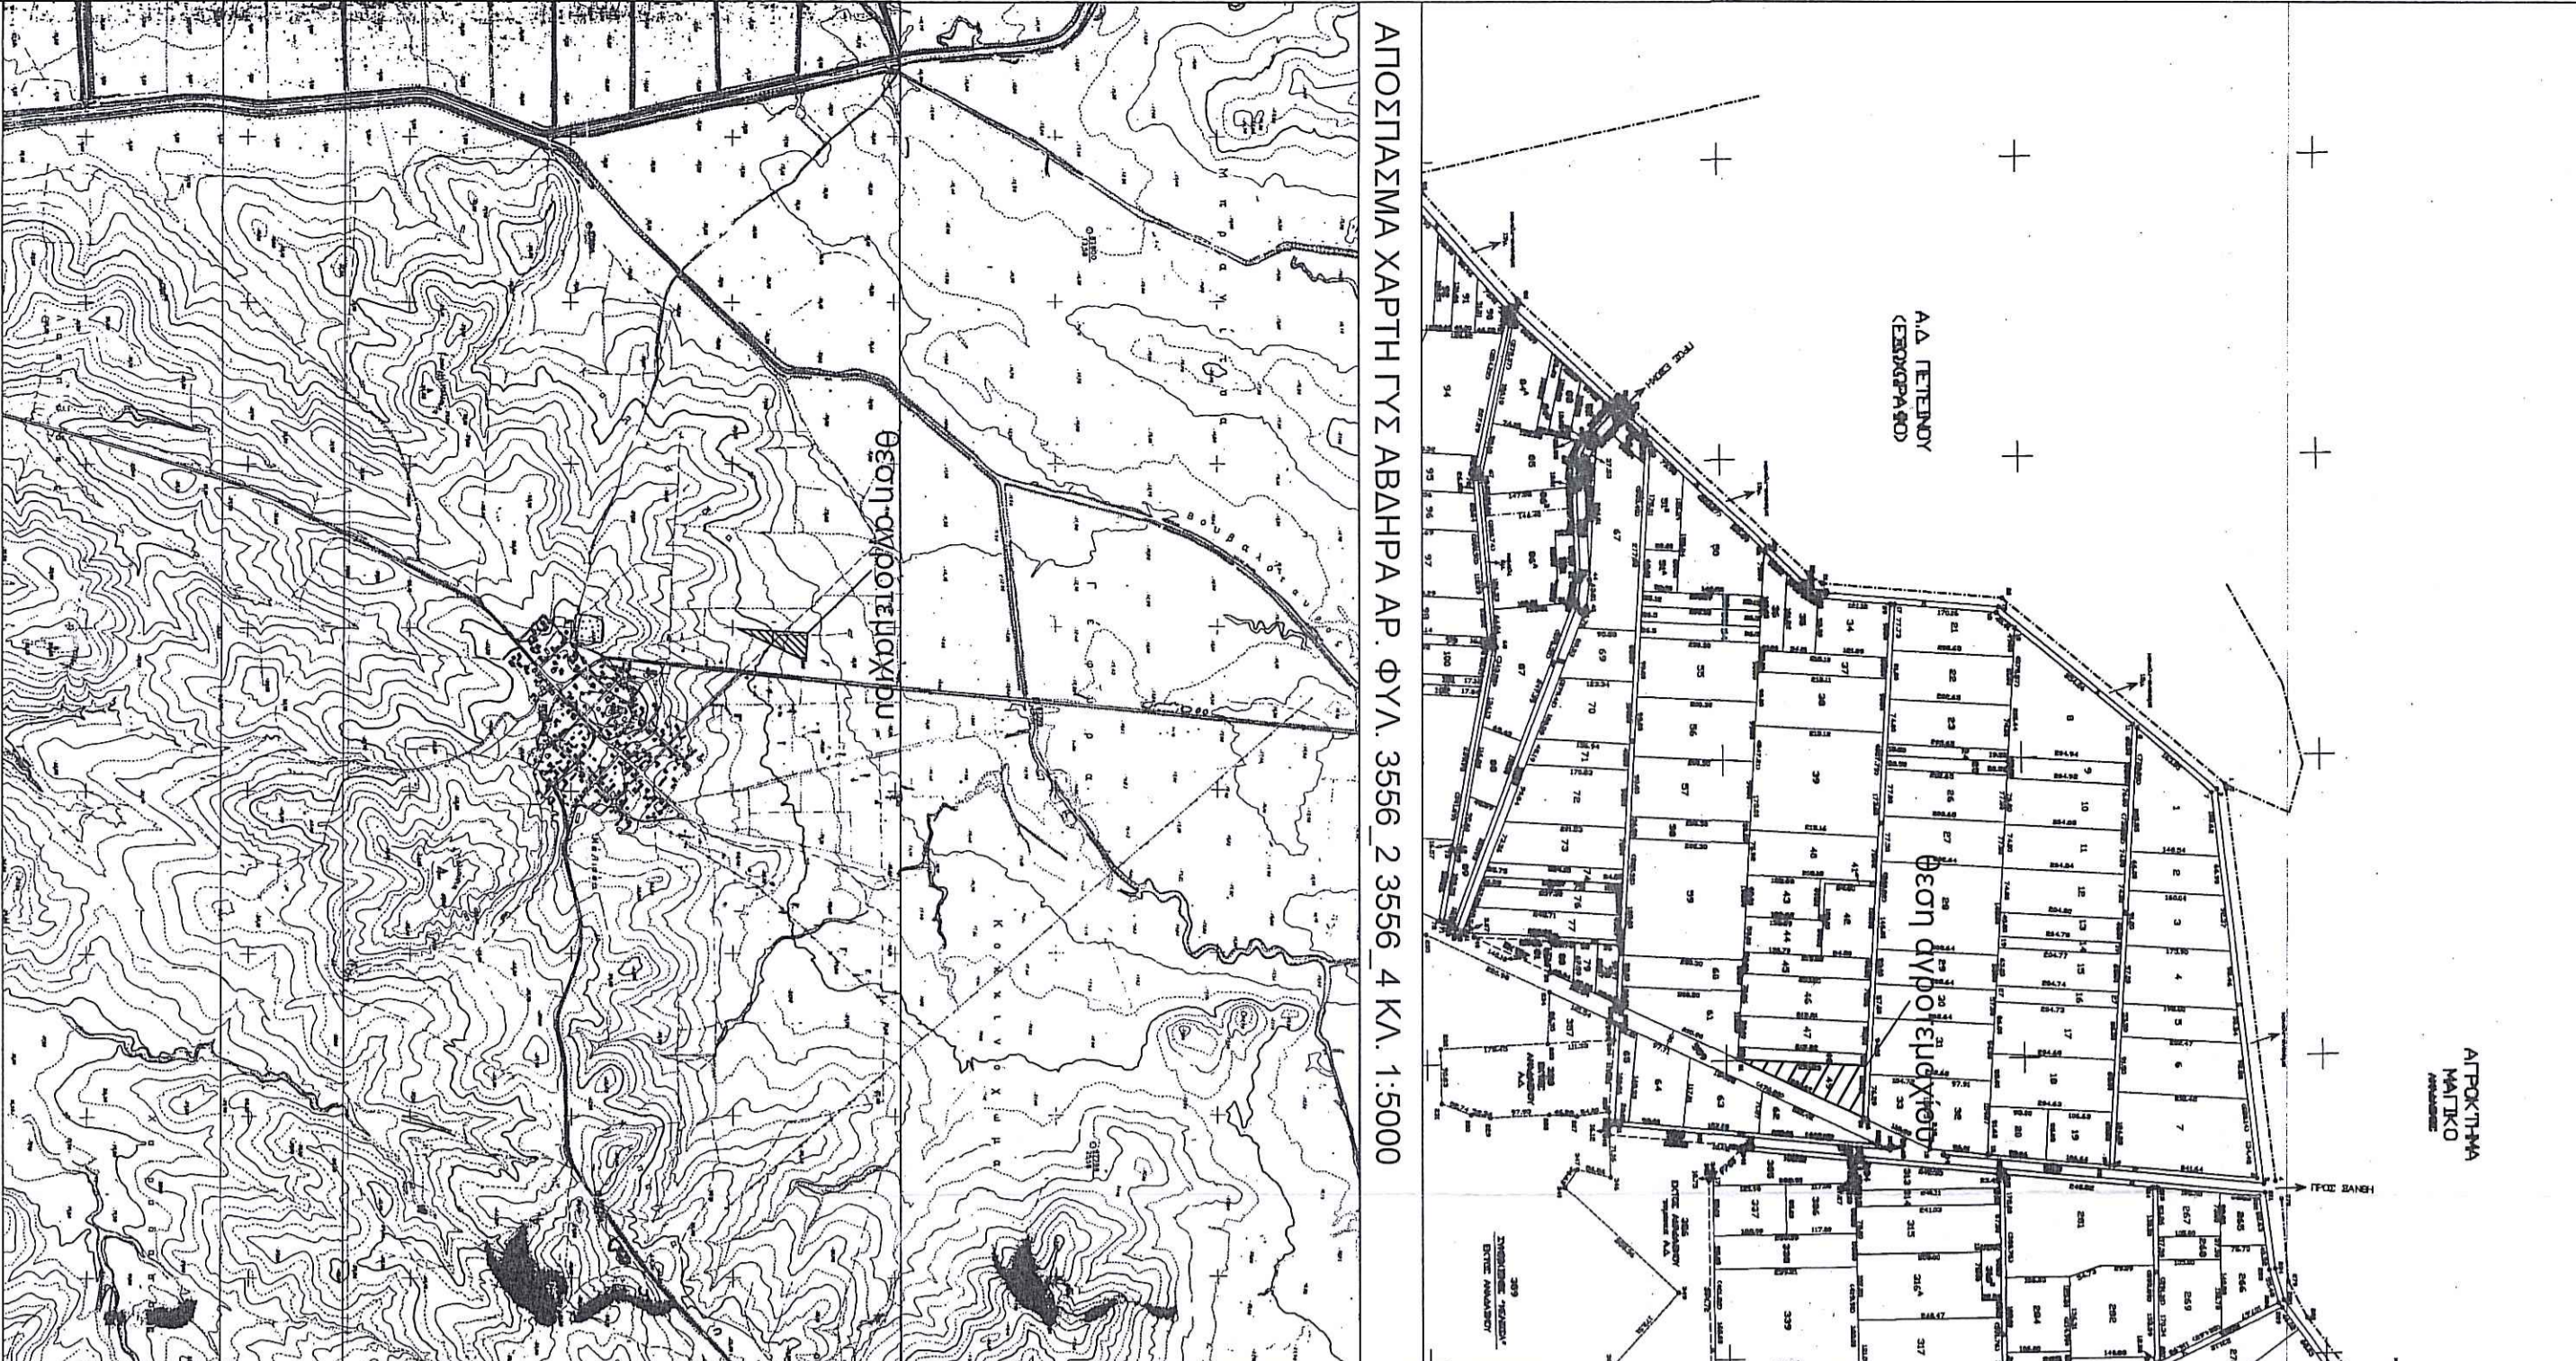

Project information block containing: ΠΙΝΑΚΑΣ ΣΥΝΤΕΤΑΓΜΕΝΩΝ ΚΟΡΥΦΩΝ, ΕΠΙΒΛΕΨΗ, ΕΠΙΧΕΙΡΗΣΙΑΚΟ ΠΡΟΓΡΑΜΜΑ, and contact details for the architect's office.