



ΑΠΟΣΠΑΣΜΑ ΠΙΝΑΚΙΔΑΣ Γ.Υ.Σ. ΑΡΙΘΜΟΣ ΦΥΛΛΟΥ 5395 / 6
ΚΛΙΜΑΚΑΣ 1 : 5000





ΑΠΟΣΠΑΣΜΑ ΟΡΘΟΦΩΤΟΧΑΡΤΗ
ΚΛΙΜΑΚΑΣ 1:5000

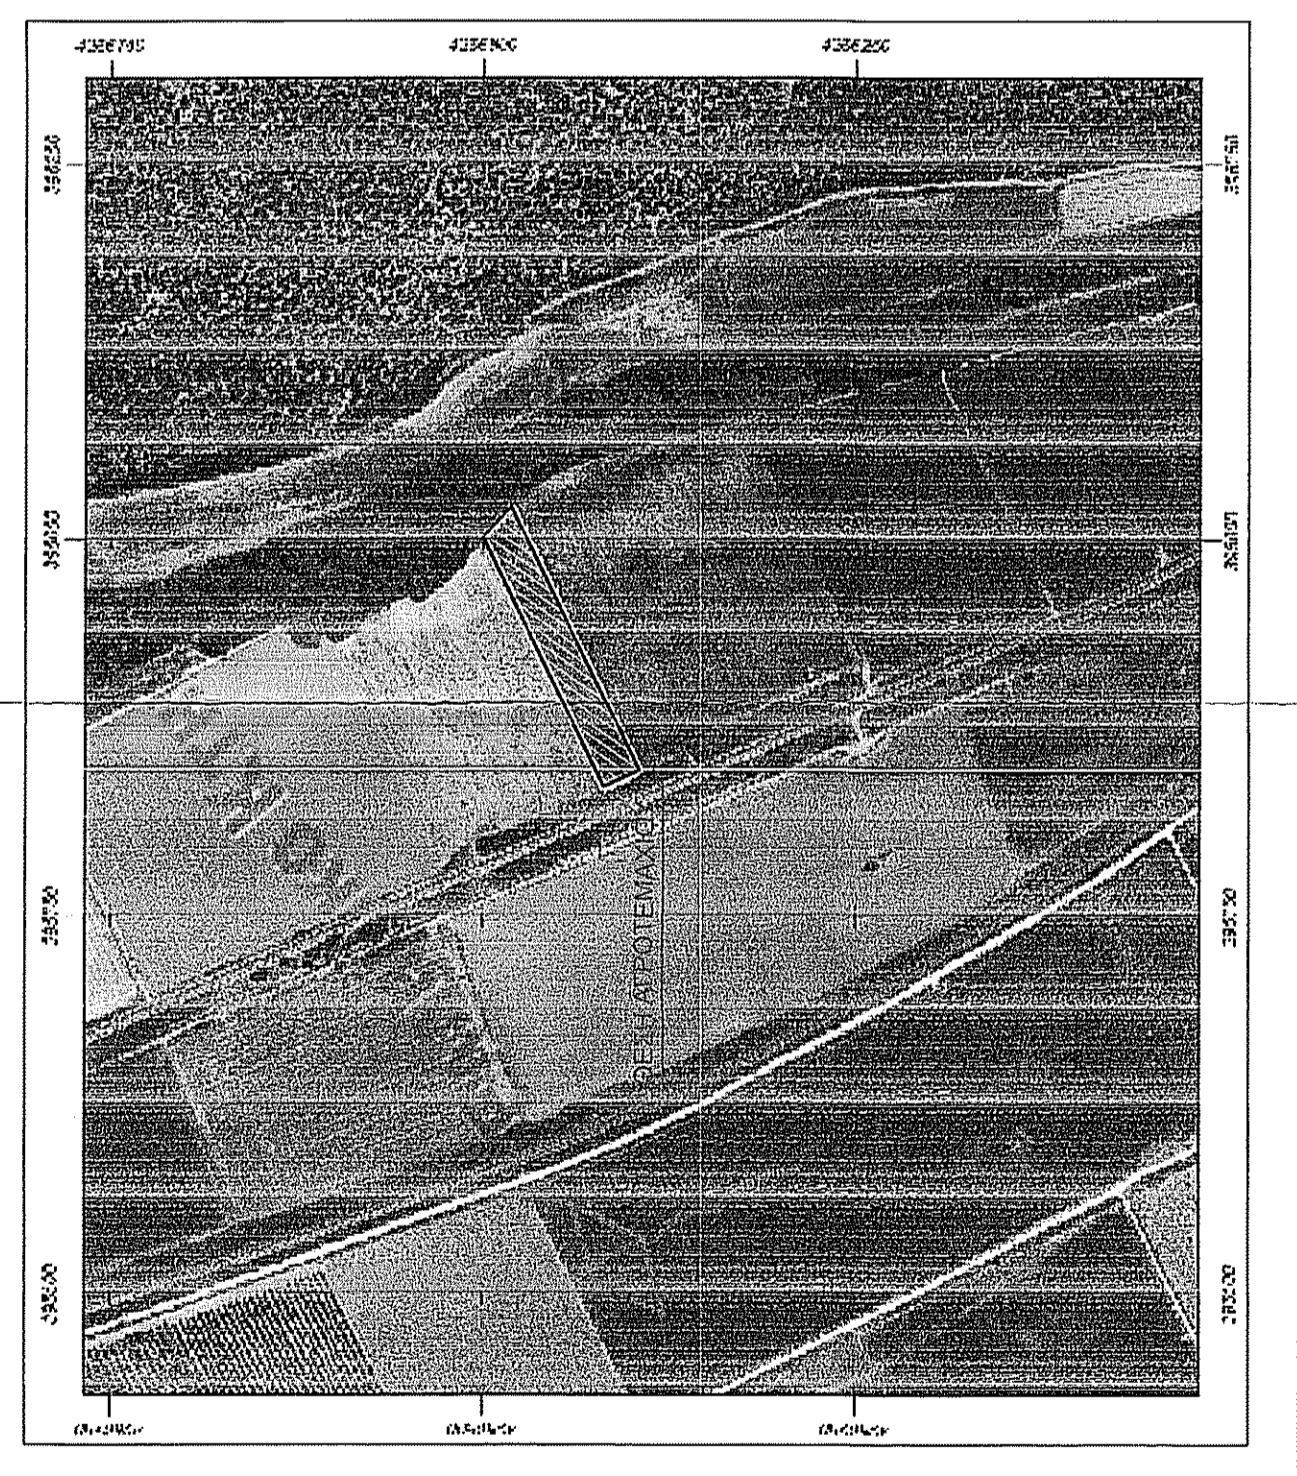


Χάρτης προσανατολισμού του έργου
ΚΛΙΜΑΚΑ 1 : 50000

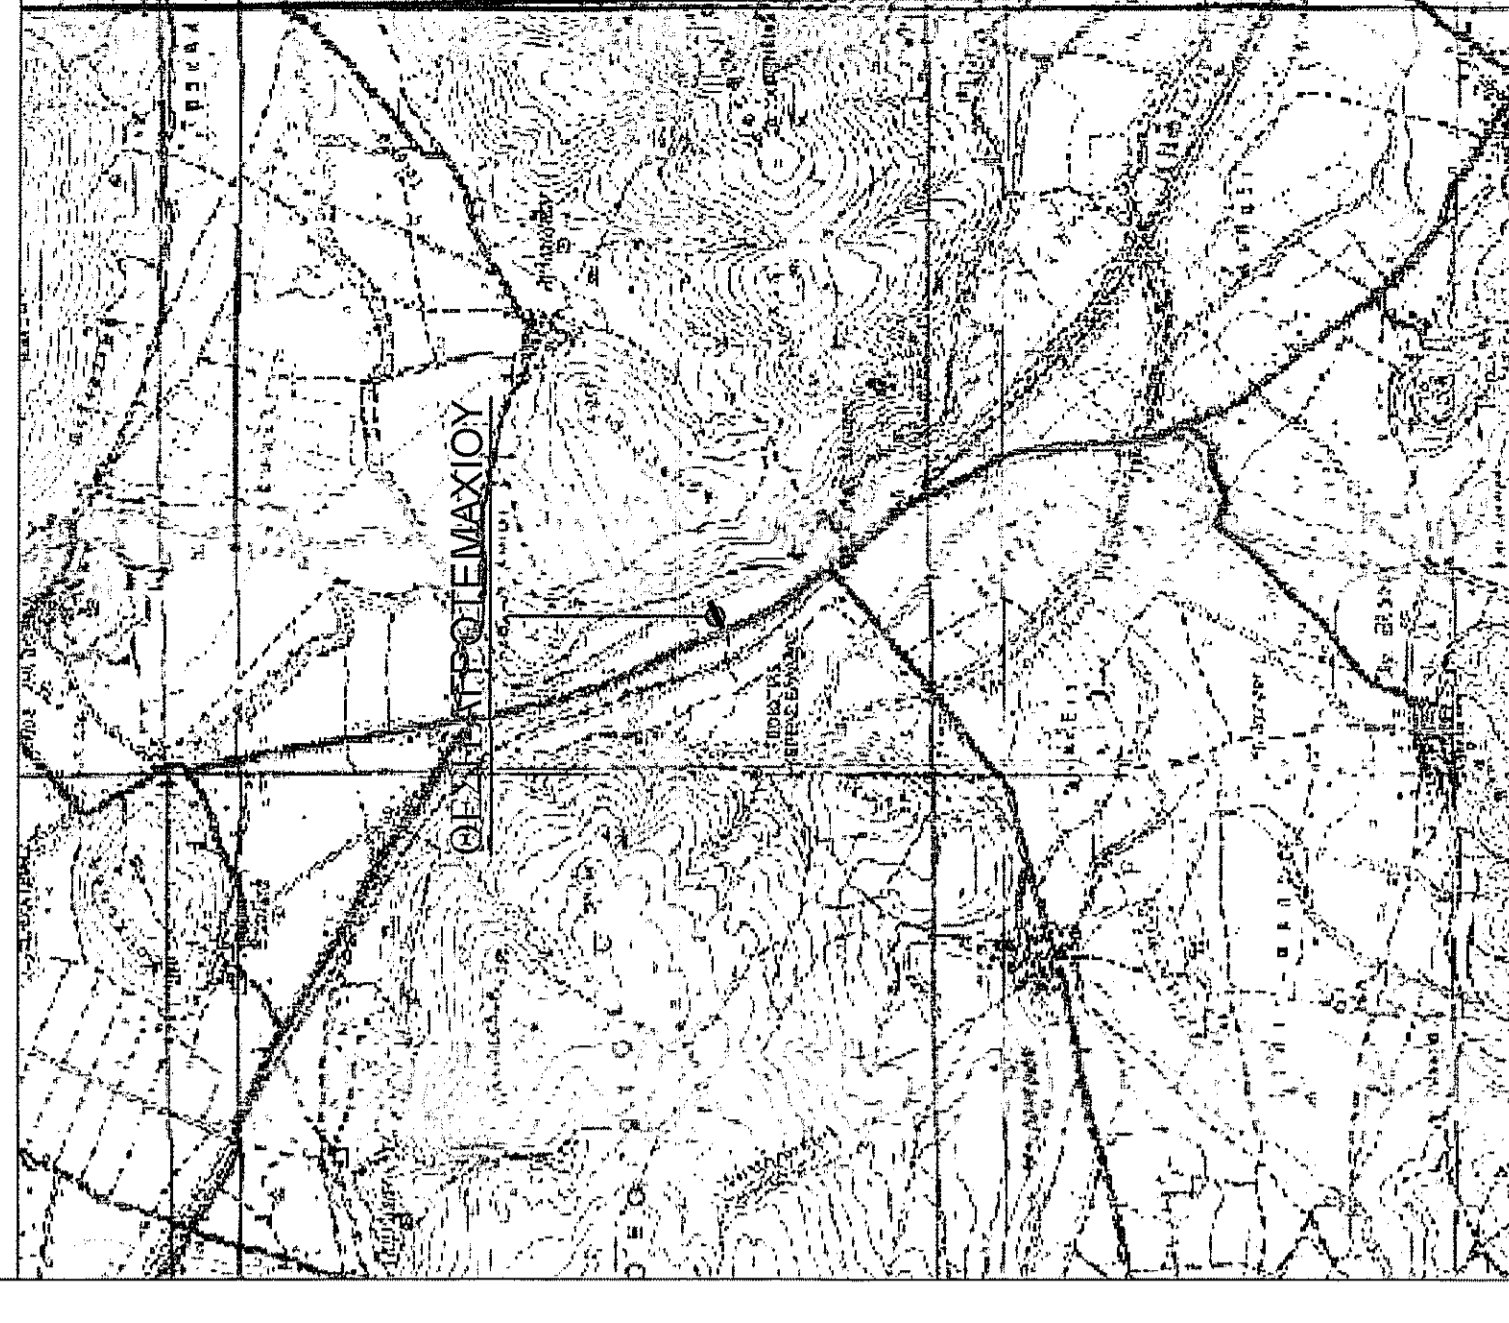

ΧΑΡΤΗΣ ΑΝΑΔΑΣΜΟΥ
ΚΛΙΜΑΚΑΣ 1:5000

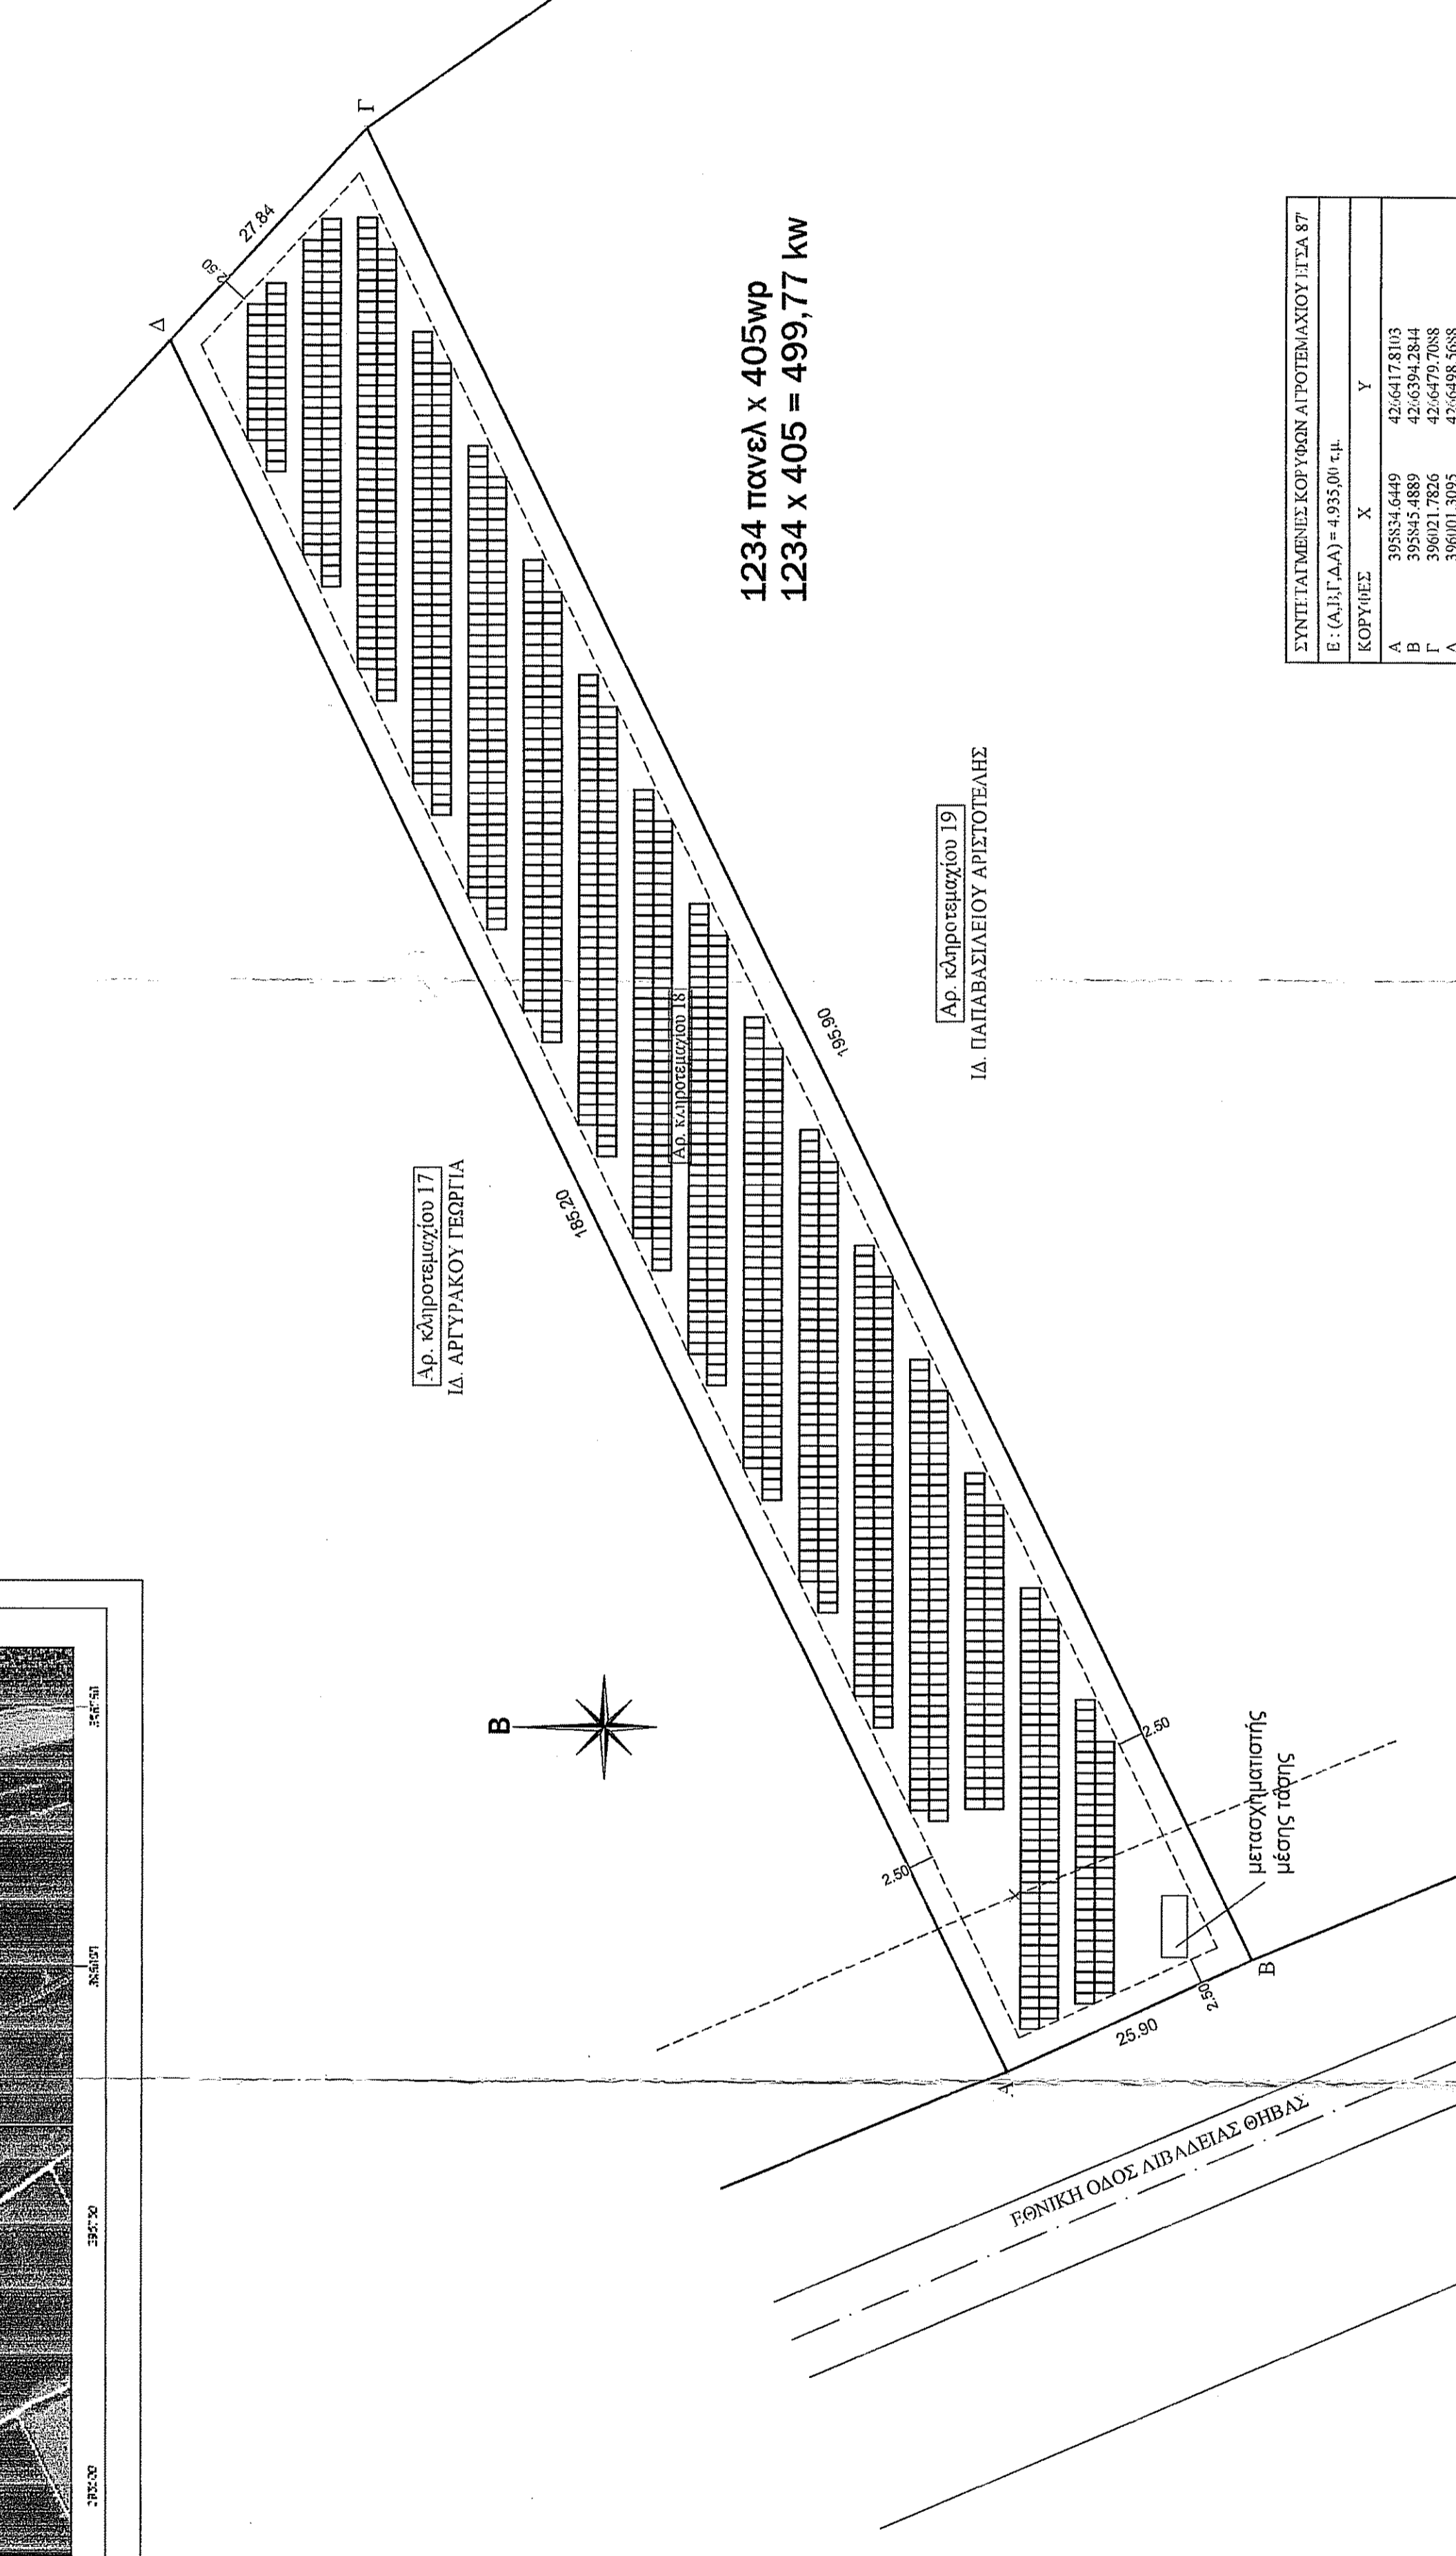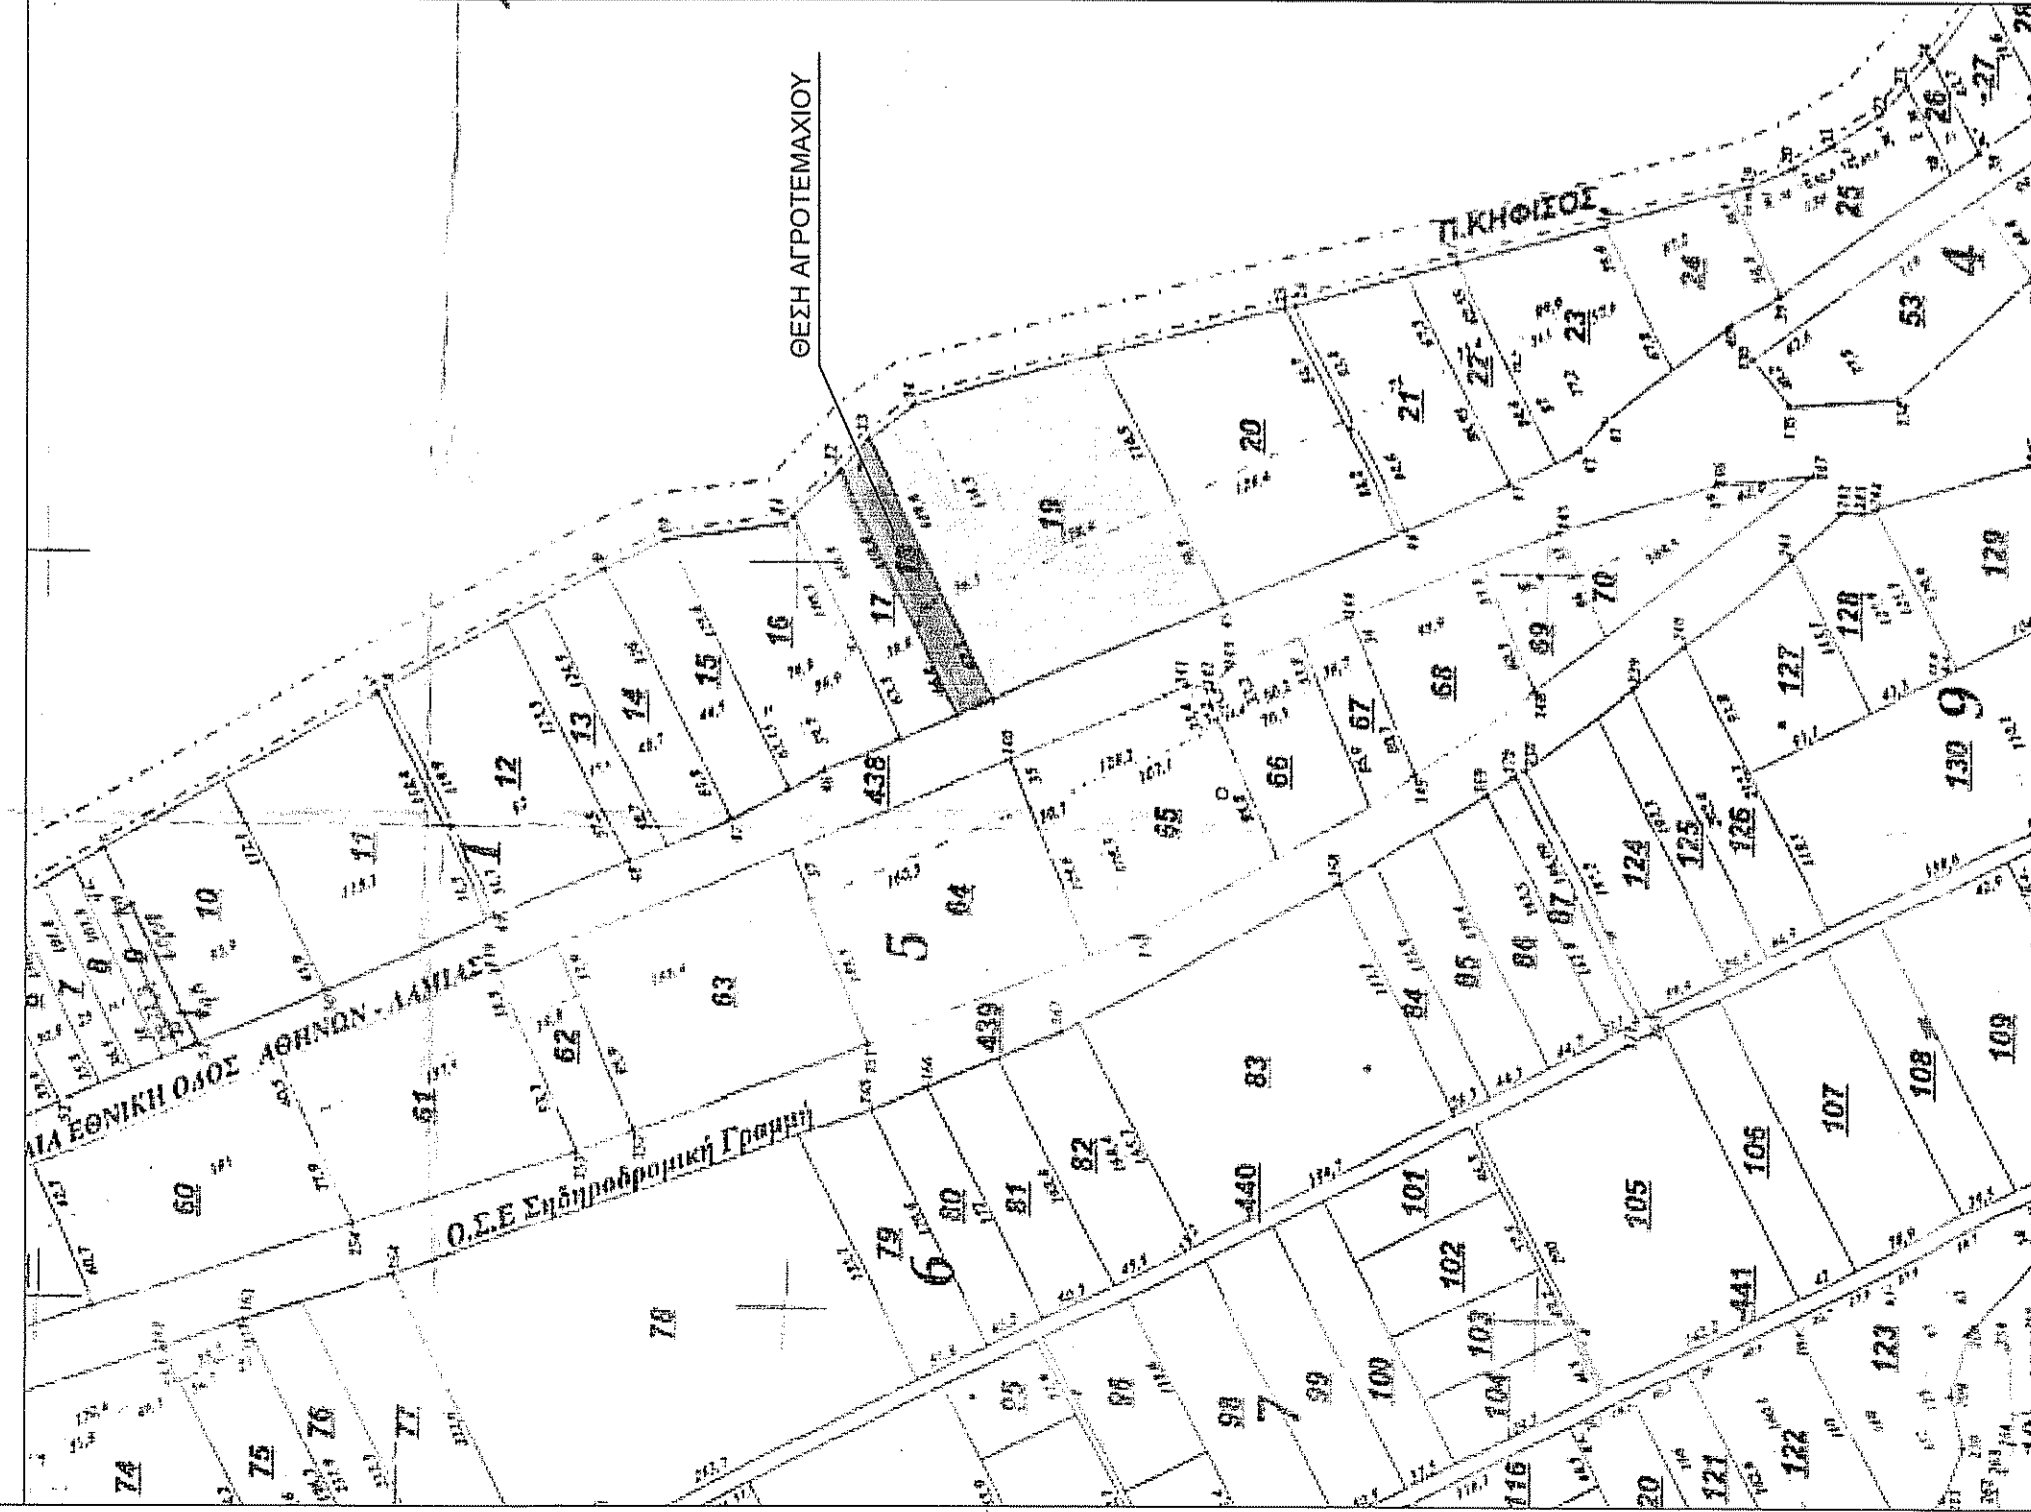

ΣΥΝΤΕΛΑΜΕΝΕΣ ΚΟΡΥΦΕΣ ΑΓΡΟΤΕΜΑΧΟΥ ΠΕΣΑ ΣΤ'		X	Y
A	398834,6449	42,64178105	
B	398845,4889	42,63942844	
Δ	398601,3095	42,64483688	

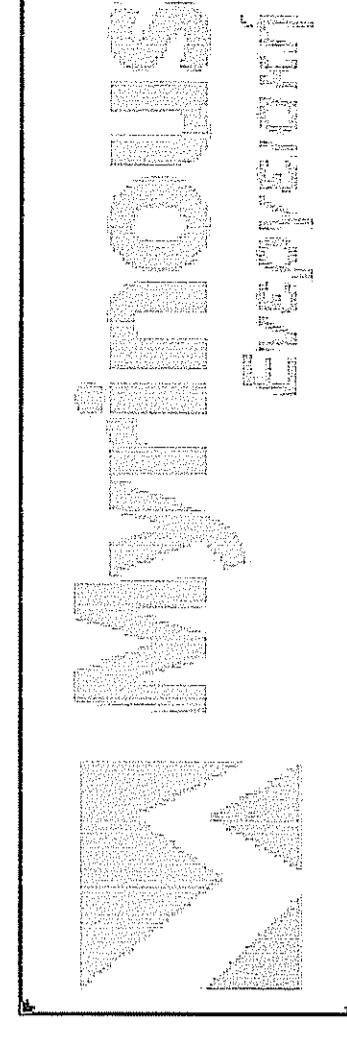

ΣΟΥΝΙΟΥ 16 ΤΗΛ. (22990) 229932
190 03 ΜΑΡΚΟΠΟΛΟ FAX. (22990) 235773

ΤΟΠΟΓΡΑΦΙΚΟ ΔΙΑΓΡΑΜΜΑ
ΕΡΓΟ : ΤΟΠΟΘΕΤΗΣΗ ΦΩΤΟΒΟΛΤΑΪΚΩΝ
ΣΥΣΤΗΜΑΤΩΝ
ΣΥΝΟΛΙΚΗΣ ΙΣΧΥΟΣ < 500KW

ΘΕΣΗ : ΕΝΤΟΣ ΑΝΑΔΑΣΜΟΥ ΑΓΡΟΚΗΤΗΜΑΤΟΣ "ΜΑΥΡΟΝΕΡΙΟΥ"
Τ.Κ. ΜΑΥΡΟΝΕΡΙΟΥ, ΔΗΜΟΥ ΛΕΒΑΔΕΩΝ, Π.Ε. ΒΟΙΩΤΙΑΣ

ΙΔΙΟΚΤΗΣΙΑ : ΠΑΠΑΒΑΣΙΛΕΙΟΥ ΑΙΚΑΤΕΡΙΝΗ

ΕΚΜΕΤΑΛΕΥΣΗ : ΠΑΠΑΒΑΣΙΛΕΙΟΥ ΑΡΙΣΤΟΤΕΛΗΣ

ΕΜΒΑΔΟΝ ΙΔΙΟΚΤΗΣΙΑΣ : Ε: (Α,Β,Γ,Δ,Α) = 4.935,00 μ²

κλίμακα : 1 : 500 ημερομηνία : ΜΑΡΤΙΟΣ 2018

σφραγίδα - υπογραφή:

