






ΑΠΟΣΠΑΣΜΑ ΠΙΝΑΚΙΔΑΣ Γ.Υ.Σ. ΑΡΙΘΜΟΣ ΦΥΛΛΟΥ 5395 / 8
ΚΛΙΜΑΚΑΣ 1 : 5000

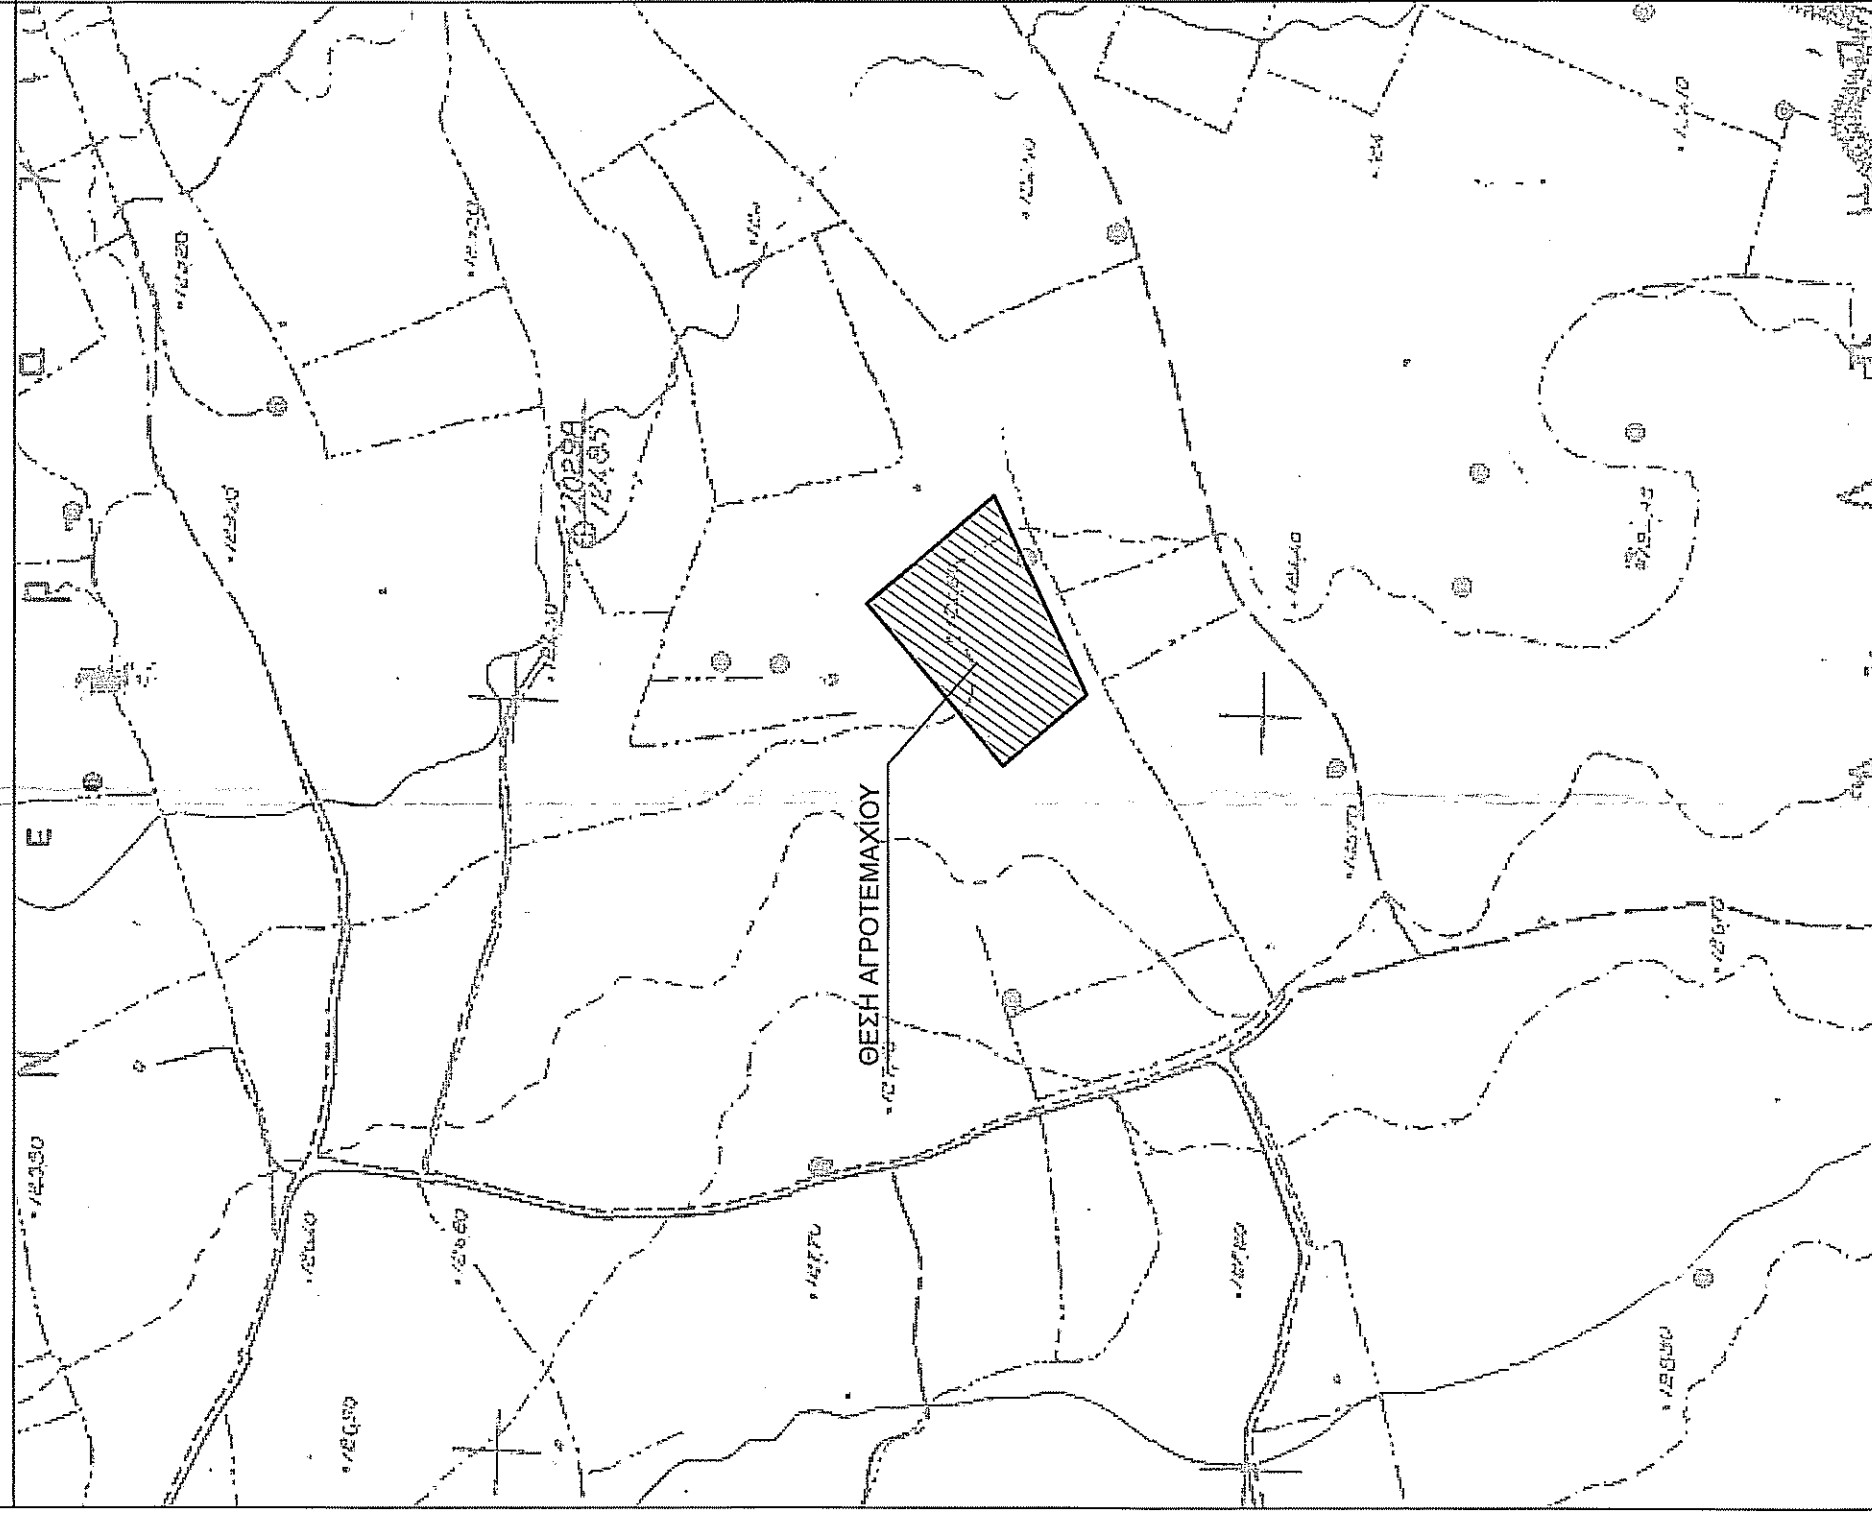

ΧΑΡΤΗΣ ΑΝΑΛΑΣΜΟΥ
ΚΛΙΜΑΚΑΣ 1:5000

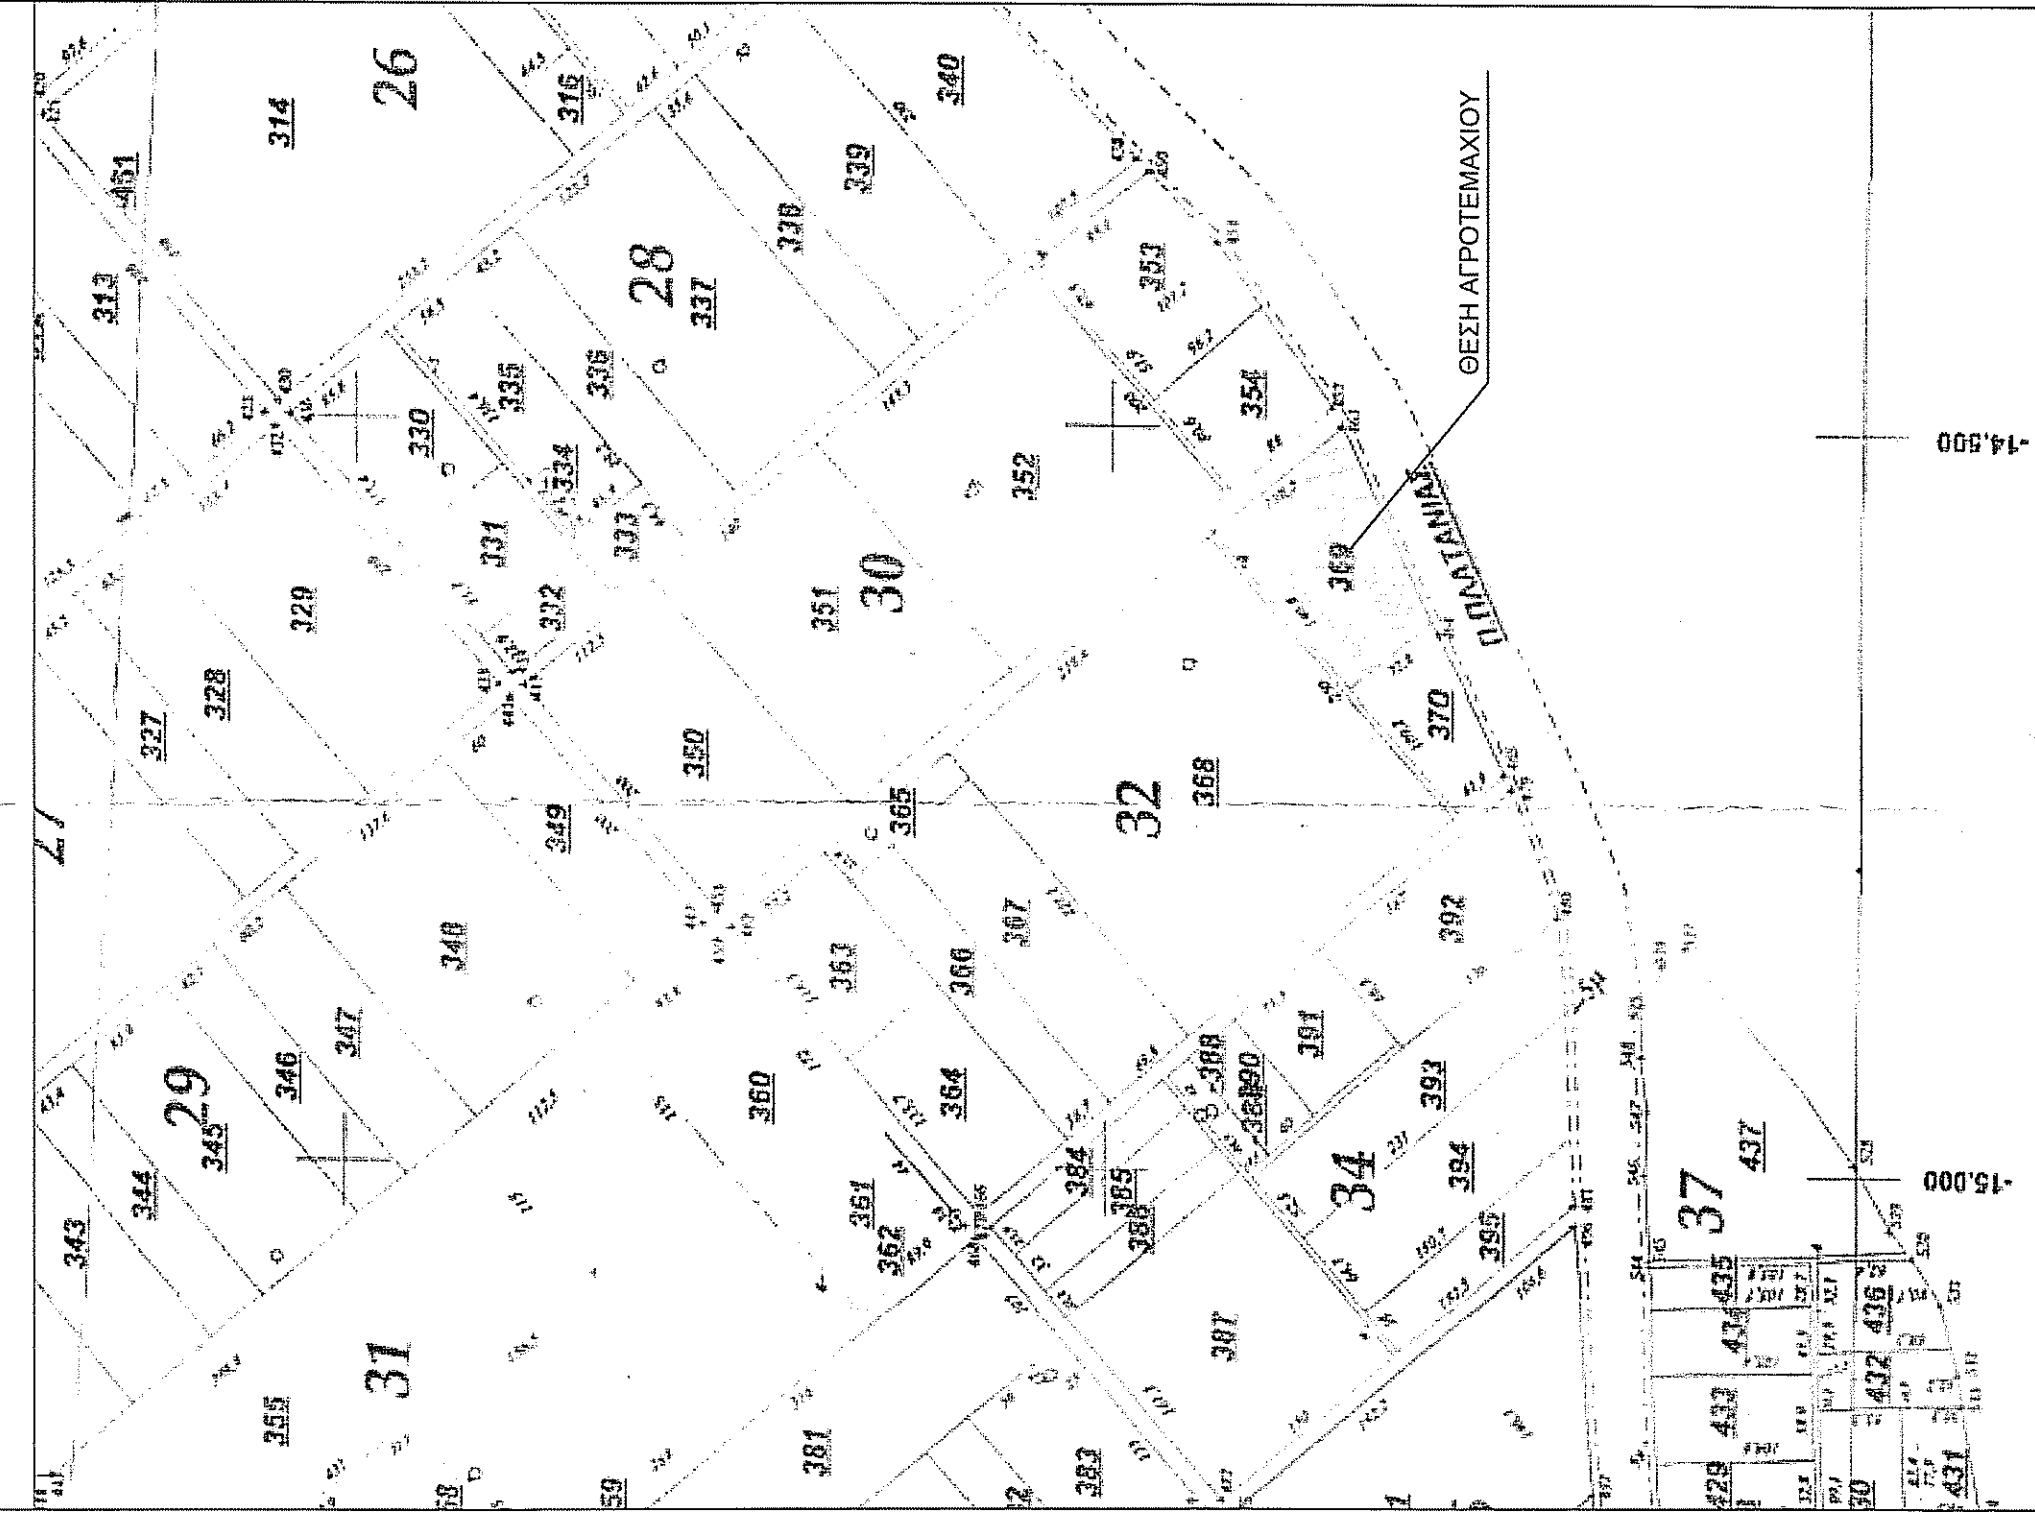

ΑΠΟΣΠΑΣΜΑ ΟΡΟΦΟΔΙΟΧΑΡΤΗ
ΚΛΙΜΑΚΑΣ 1:5000

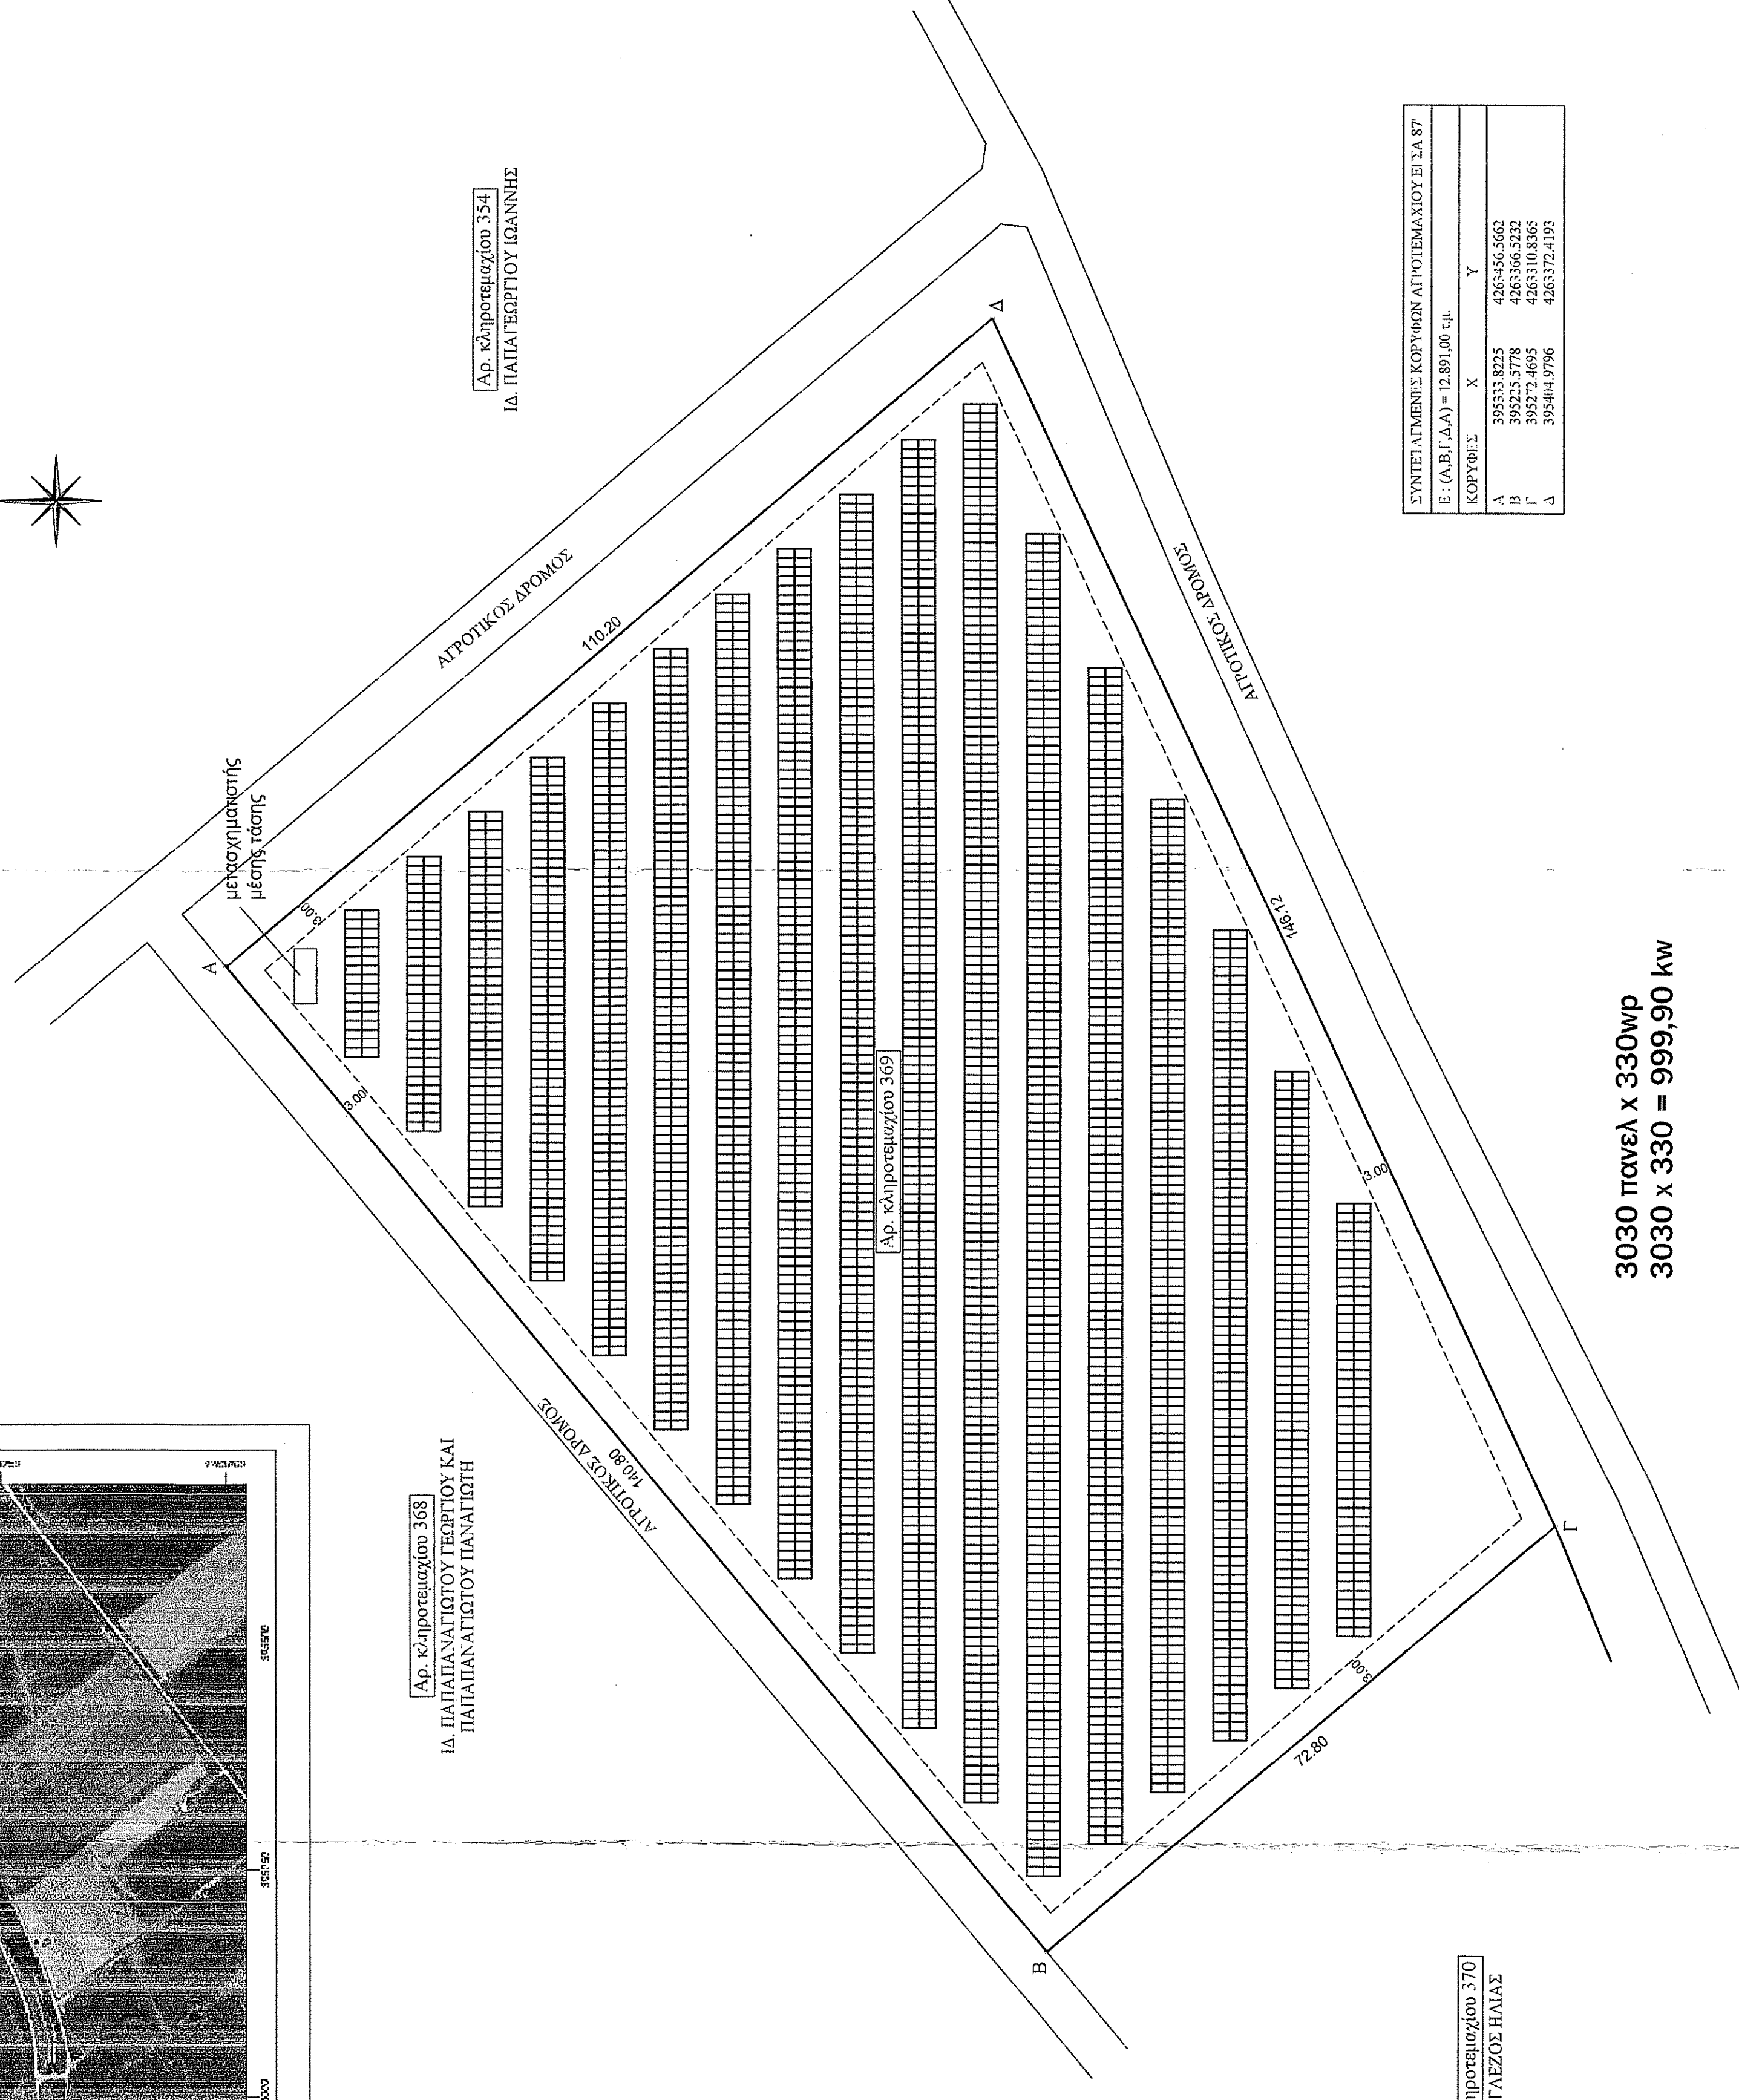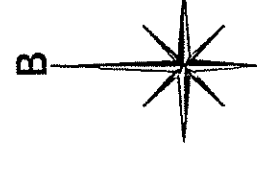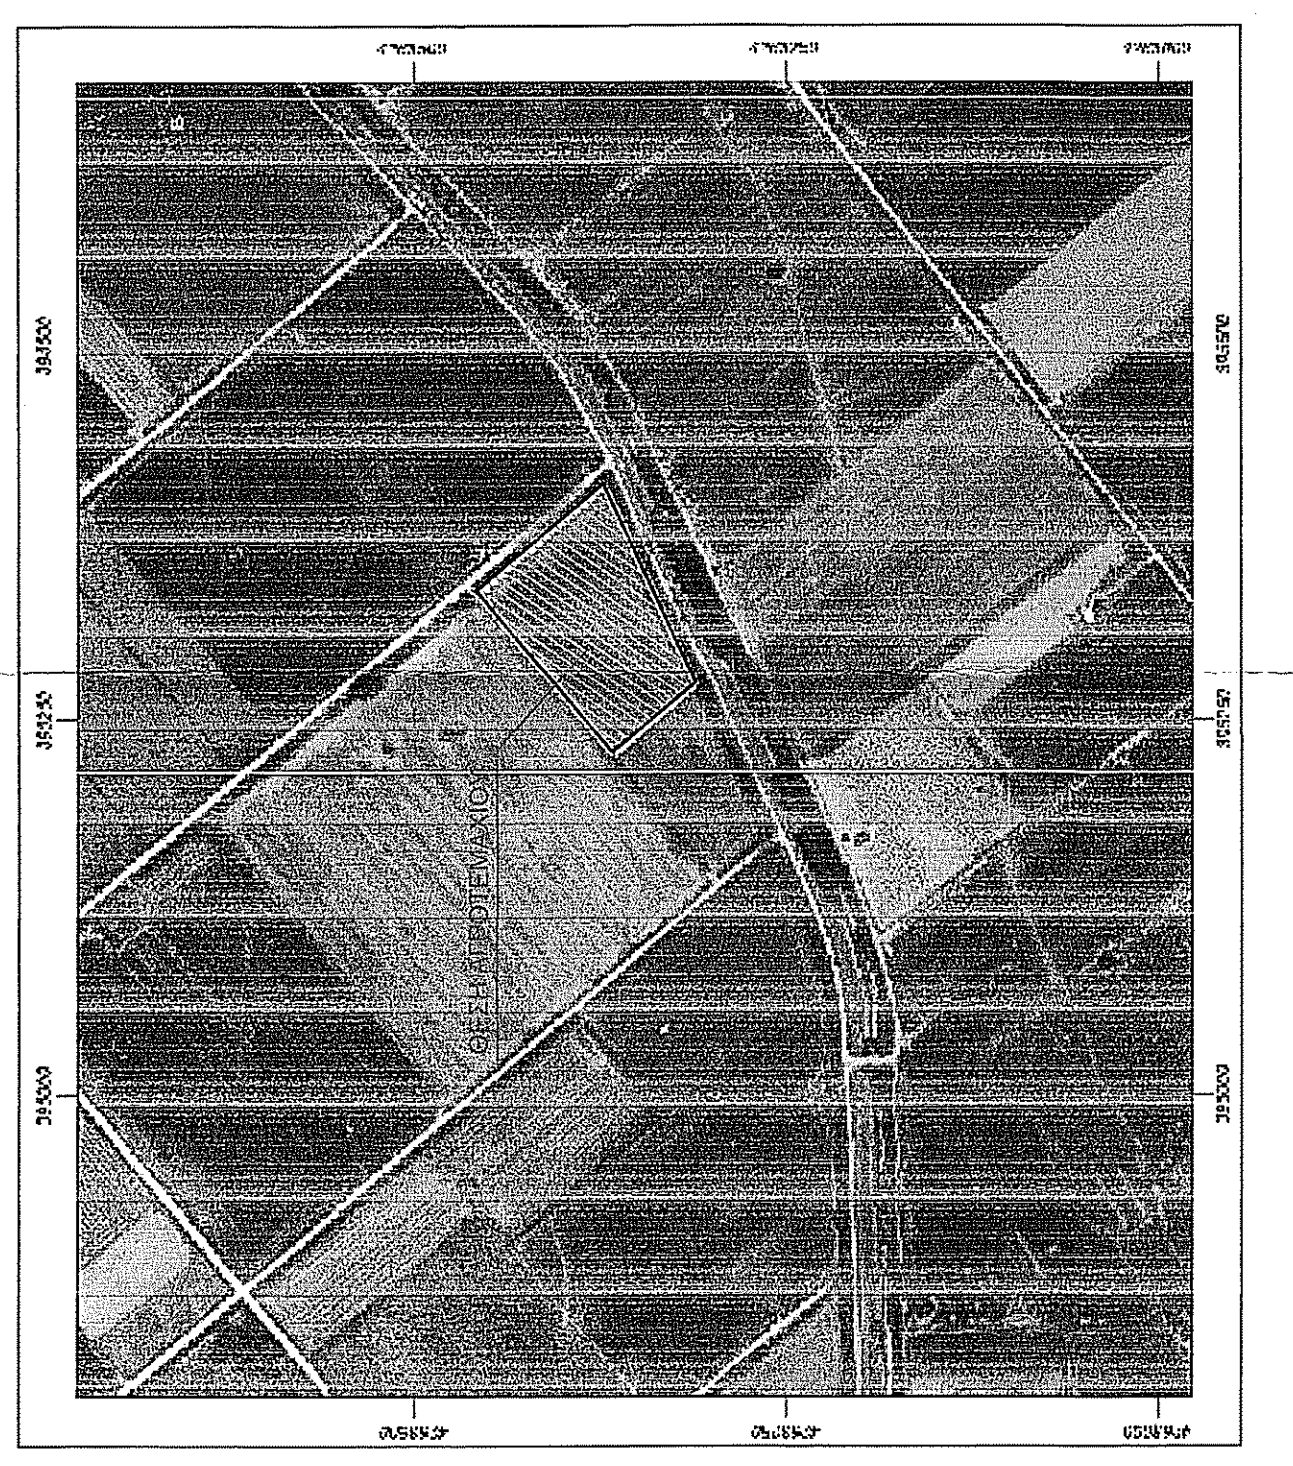



ΣΥΝΤΕΛΕΣΤΕΣ ΚΟΡΥΦΩΝ ΑΠΟΤΕΜΑΧΙΟΥ ΕΣΛ87

Ε: (Α.Β.Γ. Δ.Α.) = 12.891,00 τ.μ.	Χ	Υ
Α	394333,8225	4265456,5603
Β	394323,5778	4265366,5232
Γ	394272,4695	4265310,8365
Δ	394144,9796	4265372,4195

Αρ. κτηματολογίου 368
ΙΑ ΠΑΠΑΠΑΝΑΓΙΩΤΟΥ ΓΕΩΡΓΙΟΥ ΚΑΙ
ΠΑΠΑΠΑΝΑΓΙΩΤΟΥ ΠΑΝΑΓΙΩΤΗ

Αρ. κτηματολογίου 354
ΙΑ ΠΑΠΑΓΕΩΡΓΙΟΥ ΓΙΩΑΝΝΗ

Χάρτης προσανατολισμού του έργου
ΚΛΙΜΑΚΑ 1 : 50000

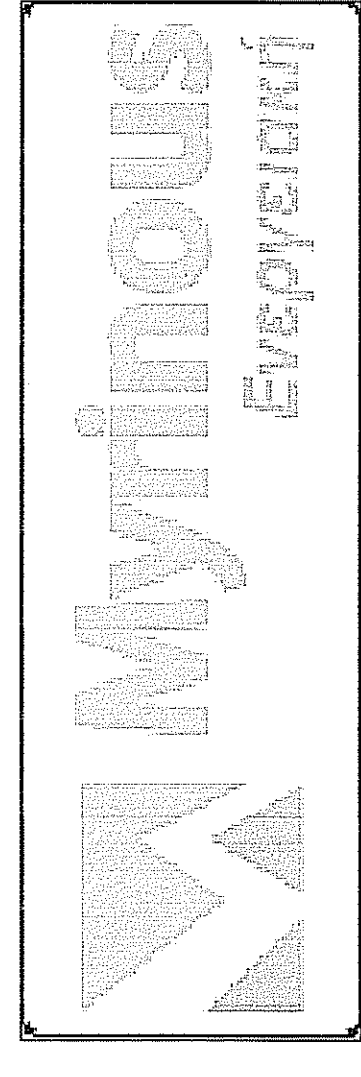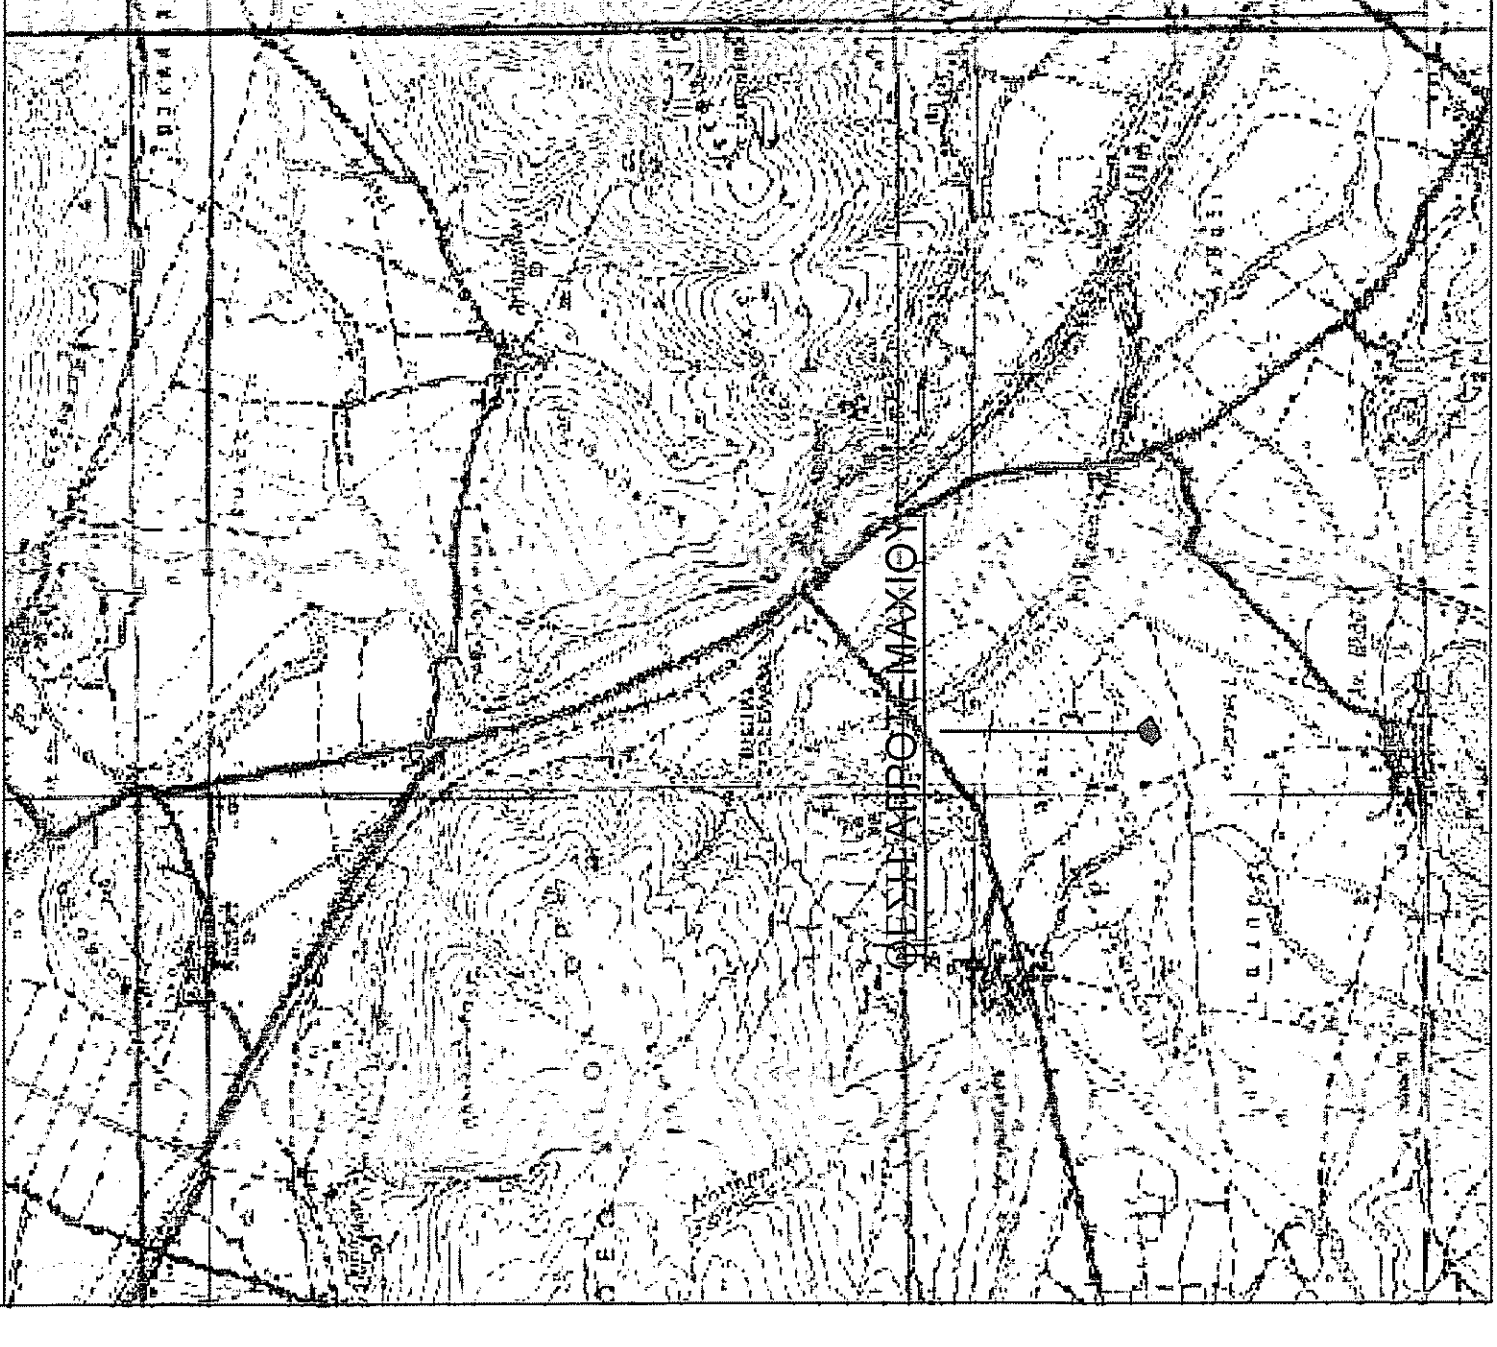

ΣΟΥΝΙΟΥ 16 ΤΗΛ. (22990) 22932
19003 ΜΑΡΚΟΠΟΛΟ FAX. (22990) 23573

ΤΟΠΟΓΡΑΦΙΚΟ ΔΙΑΓΡΑΜΜΑ
ΕΡΓΟ : ΤΟΠΟΘΕΤΗΣΗ ΦΩΤΟΒΟΛΤΑΪΚΩΝ
ΣΥΣΤΗΜΑΤΩΝ
ΣΥΝΟΛΙΚΗΣ ΞΣΧΥΟΣ < 1,00ΜW

ΘΕΣΗ : ΕΝΤΟΣ ΑΝΑΛΑΣΜΟΥ ΑΓΡΟΚΗΤΗΜΑΤΟΣ "ΜΑΥΡΟΝΕΡΙΟΥ"
Τ.Κ. ΜΑΥΡΟΝΕΡΙΟΥ, ΔΗΜΟΥ ΛΕΒΑΔΕΩΝ, Π.Ε. ΒΟΙΩΤΙΑΣ

ΙΔΙΟΚΤΗΣΙΑ : ΠΑΠΑΒΑΣΙΛΕΙΟΥ ΑΡΙΣΤΟΤΕΛΗΣ ΤΩΝ ΛΟΥΚΑ
ΕΚΜΕΤΑΛΛΕΥΣΗ: ΠΑΠΑΔΑΜΑΤΩΡ ΗΛΙΟΣ ΕΝΕΡΓΕΙΑΚΗ ΚΟΙΝΩΤΗΤΑ
ΕΜΒΛΑΔΟΝ ΙΔΙΟΚΤΗΣΙΑΣ : Ε: (Α.Β.Γ. Δ.Ε.Α) = 12.891,00μ²

κλίμακα : 1 : 500
ημερομηνία : ΜΑΡΤΙΟΣ 2018

σφραγίδα - υπογραφή: