


ΘΕΣΗ ΙΔΙΟΚΤΗΣΙΑΣ (ΚΤΗΜΑΤΟΛΟΓΙΟ)



ΑΠΟΣΠΑΣΜΑ ΧΑΡΤΗ Γ.Υ.Σ. ΑΡ. ΦΥΛΛΟΥ 6308/6 ΚΛ. 1:5000

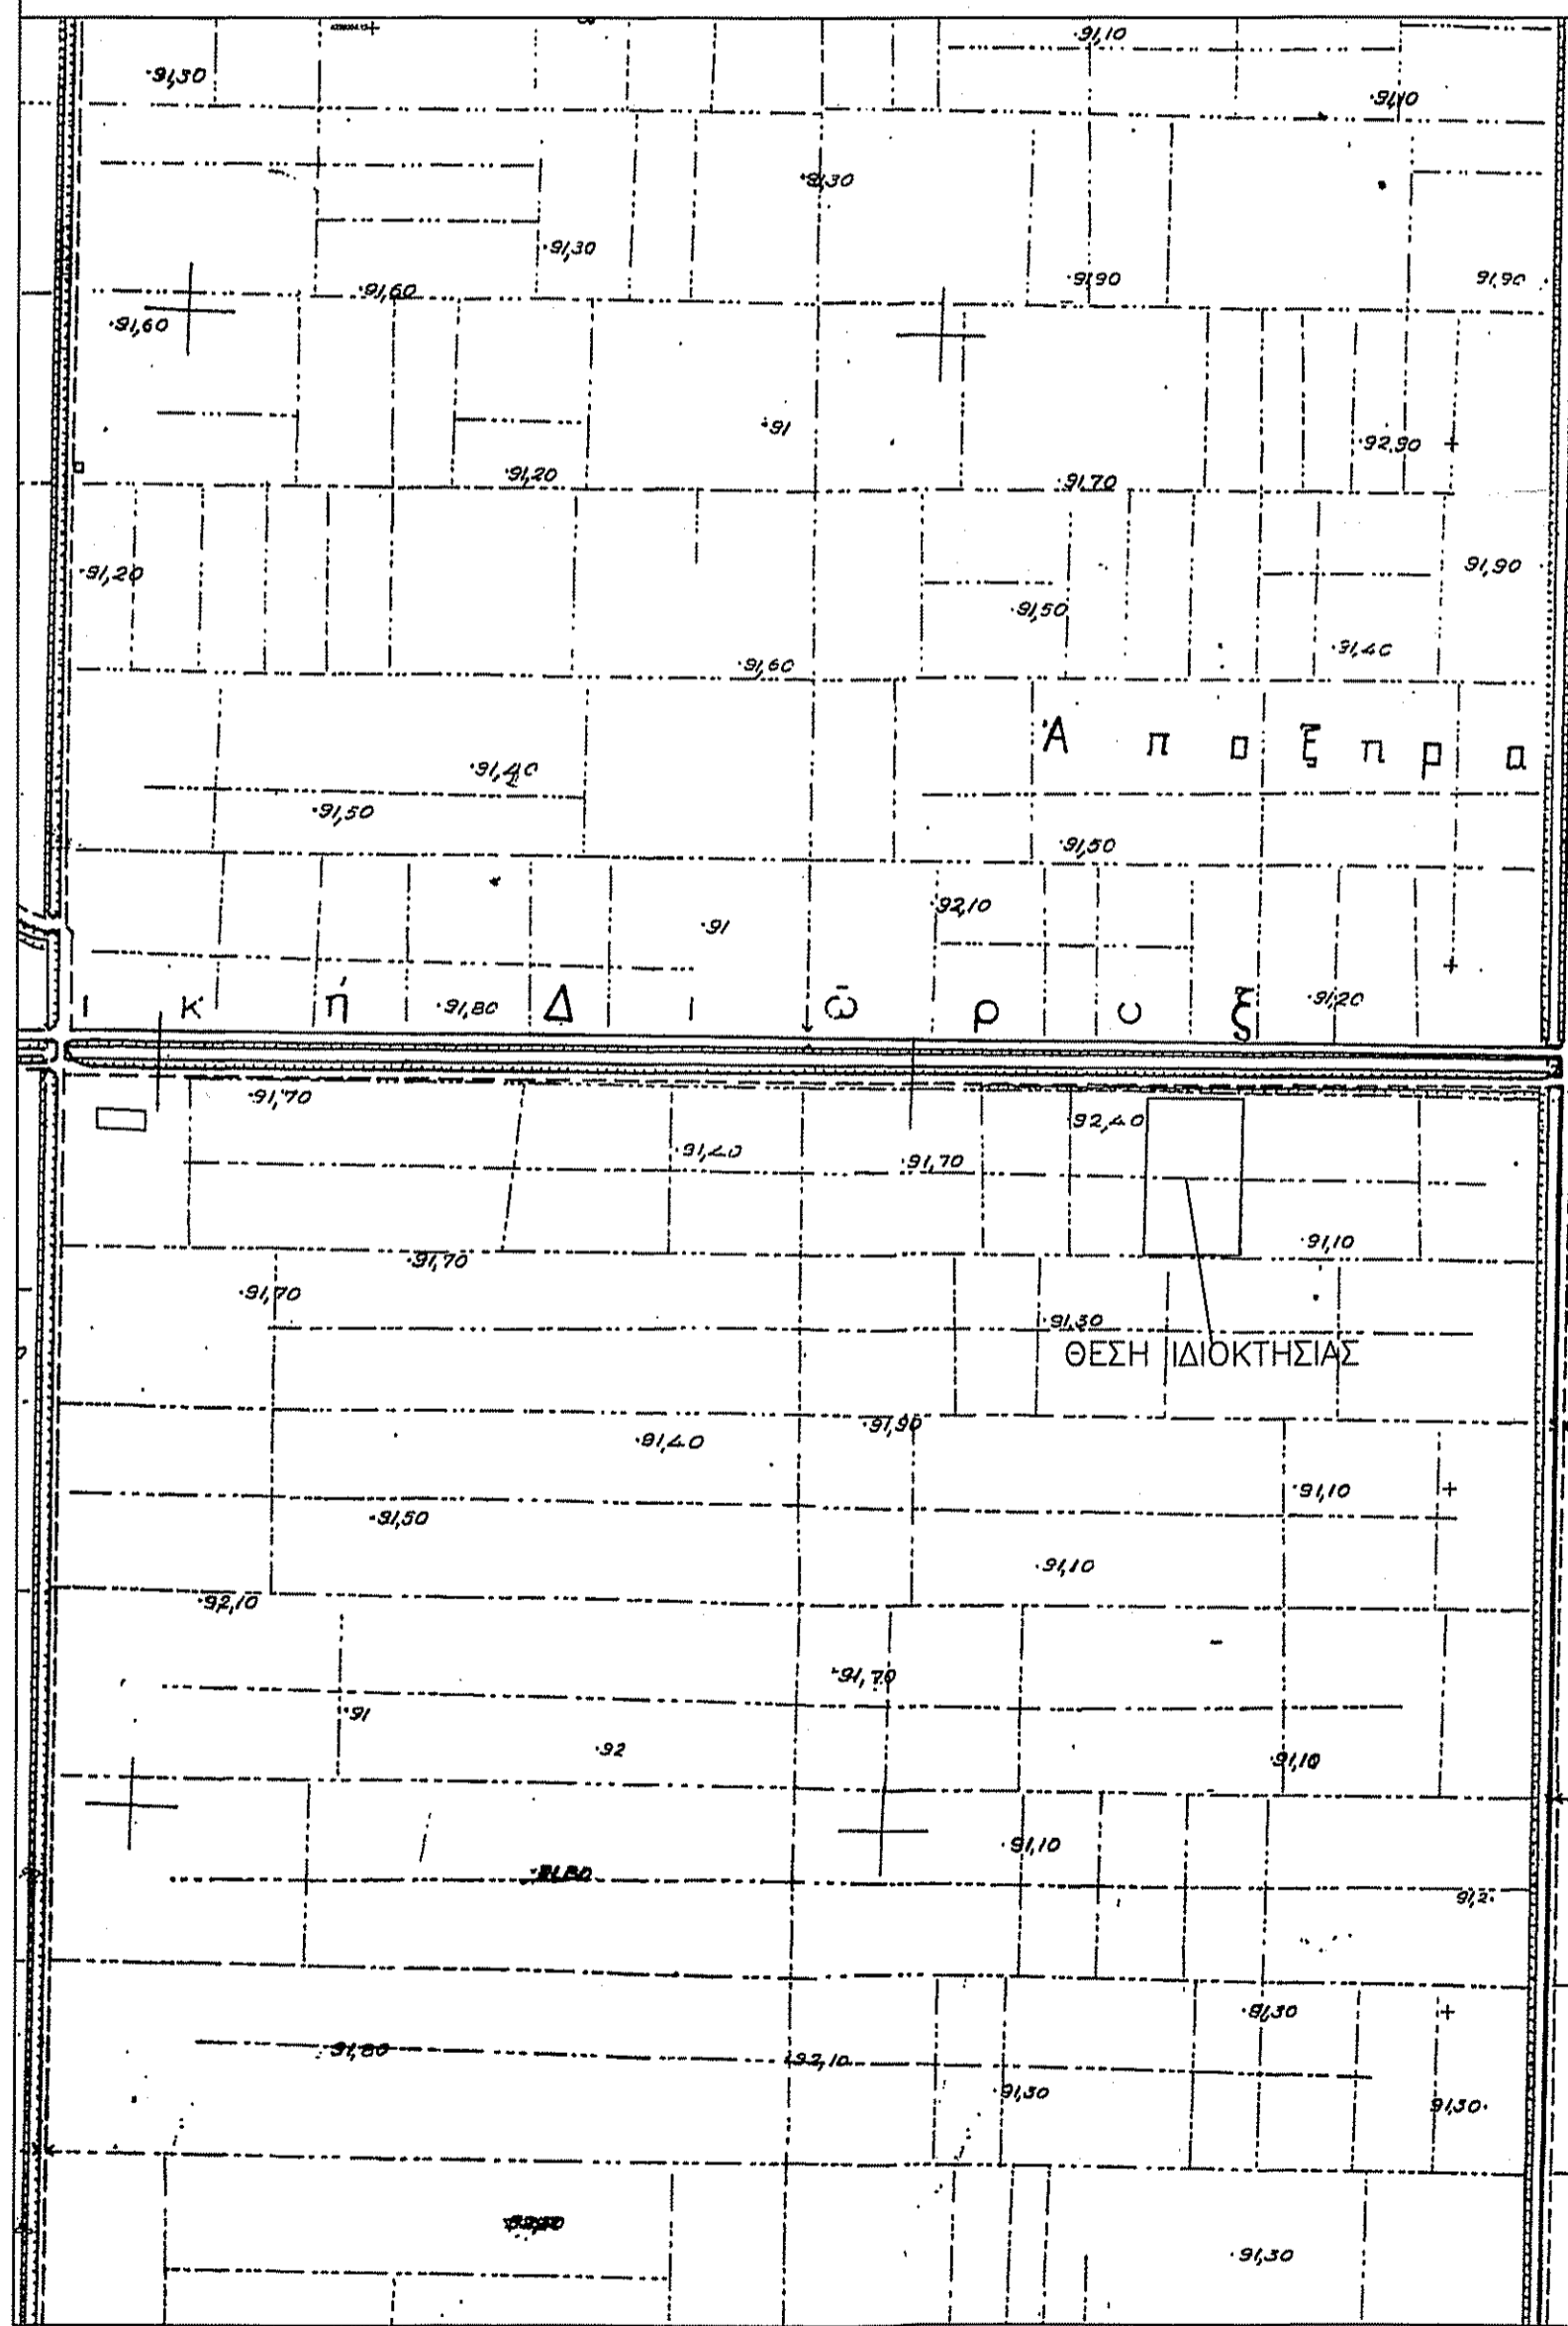

ΠΙΝΑΚΑΣ ΣΥΝΤΕΤΑΓΜΕΝΩΝ ΣΤΟ ΕΓΣΑ '87

Σημείο	X	Z
1	420682.65	4254331.67
2	420680.44	4254226.69
3	420616.52	4254227.15
4	420618.74	4254332.14

ΑΓΡΟΤΙΚΟΣ ΔΡΟΜΟΣ


ΚΛΗΡΟΤΕΜΑΧΙΟ 35
ΙΔΙΟΚΤΗΣΙΑ
ΚΛΗΡΟΝΟΜΩΝ ΙΩΑΝΝΗ ΠΑΠΑΓΕΩΡΓΙΟΥ

ΚΛΗΡΟΤΕΜΑΧΙΟ 37
ΙΔΙΟΚΤΗΣΙΑ
ΒΑΣΙΛΕΙΟΣ ΚΑΡΚΑΝΑΣ
E=6712.00τμ

ΚΛΗΡΟΤΕΜΑΧΙΟ 39
ΙΔΙΟΚΤΗΣΙΑ
ΚΩΝΣΤΑΝΤΙΝΑ ΚΑΡΚΑΝΑ

ΚΛΗΡΟΤΕΜΑΧΙΟ 38

ΚΛΗΡΟΤΕΜΑΧΙΟ 40
ΙΔΙΟΚΤΗΣΙΑ
ΑΘΑΝΑΣΙΟΣ ΣΥΡΟΣ

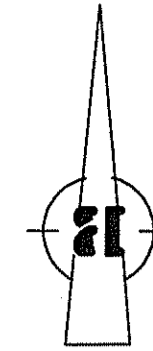

ΔΗΛΩΣΗ ΜΗΧΑΝΙΚΟΥ (N. 651/77)

Δηλώνω σύμφωνα με το νόμο για το γεωτεχνικό με στοιχεία
E = "1-2-3-4-1" και με εμβαδόν E = 6712.00τμ που βρίσκεται στη θέση
"ΧΙΛΙΟΜΕΤΡΟ 17", ΣΑΑΚ ΣΟΥΡΠΗΣ Δ. Ορχομενού Π.Ε. Βοιωτίας ότι:
α) Είναι άρτιο και οικοδομήσιμο ως προς το εμβαδόν και τις διαστάσεις σύμφωνα
με τις τεχνικές διατάξεις που ισχύουν σήμερα,
β) βρίσκεται εκτός σχεδίου, εκτός ορίων οικισμού..... και εκτός ΖΟΕ,
γ) δεν εμπίπτει στις διατάξεις του Ν.1337/1983 περί εισαφρών σε γη και χρήμα.
Ο ΜΗΧΑΝΙΚΟΣ

ΕΜΒΑΔΟΝ ΓΕΩΤΕΜΑΧΙΟΥ: E = 6712.00τμ

ΠΑΡΑΤΗΡΗΣΕΙΣ:
1. Το διάγραμμα είναι ενταγμένο στο κρατικό σύστημα συντεταγμένων ΕΓΣΑ '87
2. Οι διαστάσεις και τα εμβαδά υπολογίσθηκαν αναλυτικά από τις συνήσεις των κορυφών
3. Η εξάρτηση από το ΕΓΣΑ '87 πραγματοποιήθηκε με σύστημα GPS

ΔΗΛΩΣΗ ΙΔΙΟΚΤΗΤΗ (N.4030/2011)

Ο κάτωθι υπογεγραμμένος Βασίλειος Καρκανάς δηλώνω ότι:
1. Τα αρχικά και υλοποιημένα όρια του γεωτεμαχίου με στοιχεία "E" με εμβαδόν
6712.00τ.μ., που βρίσκεται 'στη θέση' "ΧΙΛΙΟΜΕΤΡΟ 17", ΣΑΑΚ ΣΟΥΡΠΗΣ
Δ. Ορχομενού Π.Ε. Βοιωτίας υπεδείχθησαν από εμένα, και
2. ευθύνομαι για την ακρίβεια των δηλωμένων ορίων του γεωτεμαχίου και για την ύπαρξη και
την απία του δικαιώματος να ζητήσω την έκδοση άδειας δόμησης.
Ο ΔΗΛΩΣΗ

ΟΡΟΙ ΔΟΜΗΣΗΣ

ΕΚΤΟΣ ΟΡΙΩΝ ΟΙΚΙΣΜΟΥ (Π.Δ. 24.05.1985 - ΦΕΚ 270Δ / 31.05.1985 & Ν.3212 - ΦΕΚ 308Α / 31.12.2003)
Αρτιότητα κατά κανόνα: (για πρόσωπο σε κοινόχρηστο δρόμο)
Εμβαδόν = 4000 τ.μ. - Πρόσωπο = 25.00μ
(για πρόσωπο σε Διεθνείς, Εθνικές Επαρχιακές, Δημοτικές και Κοινοτικές οδούς ως
και σε εγκαταλεημένα τμήματα τους και σε σιδηροδρομικές γραμμές)
Εμβαδόν = 4000 τ.μ. - Πρόσωπο = 45.00μ - Βάθος = 50,00μ
Αρτιότητα κατά παρέκκλιση: (χωρίς πρόσωπο σε δρόμο)
Εμβαδόν = 4.000τ.μ. (προ 31.12.2003)
(για πρόσωπο σε Διεθνείς, Εθνικές Επαρχιακές, Δημοτικές και Κοινοτικές
οδούς ως και σε εγκαταλεημένα τμήματα τους και σε σιδηροδρομικές γραμμές)
Εμβαδόν = 2000 τ.μ. - Πρόσωπο = 25.00μ - Βάθος = 40,00μ (προ 17.10.1978)
Εμβαδόν = 1200 τ.μ. - Πρόσωπο = 20,00μ - Βάθος = 35,00μ (προ 12.09.1984)
Εμβαδόν = 750τ.μ. - Πρόσωπο = 10,00μ - Βάθος = 15,00μ (προ 12.11.1982)
(έντός της ζώνης πόλεων και οικισμών & προ 24.04.1977)
Εμβαδόν = 2000 τ.μ.
(ΟΡΟΙ ΔΟΜΗΣΗΣ ΓΙΑ ΚΑΤΟΙΚΙΑ)
Συντελεστής Δόμησης: (για γεωτεμάχια με εμβαδόν έως 4.000 τ.μ.)
σ.δ. = 0,20 Μέγιστη δόμηση = 200 τ.μ.
(για γεωτεμάχια με εμβαδόν από 4.000τ.μ. έως 8.000 τ.μ.)
Δόμηση = 200 τ.μ. + (Εμβ. Γεωτεμαχίου - 4.000) x 0,02
(για γεωτεμάχια με εμβαδόν από 8.000τ.μ. και άνω)
Δόμηση = 280 τ.μ. + (Εμβ. Γεωτεμαχίου - 8.000) x 0,01
Μέγιστη δόμηση = 400 τ.μ.
Κάλυψη: 10%
Ύψος κτίσματος: 7,50 μ (δύο όροφοι)
Αριθμός ορόφων: 2

ΤΕΧΝΙΚΟ ΓΡΑΦΕΙΟ ΜΕΛΕΤΩΝ - ΕΦΑΡΜΟΓΩΝ
ΟΥΤΣΑΣ ΓΡΗΓΟΡΙΟΣ
Διπλ. Πολιτικός Μηχανικός, MSc, Δ.Π.Θ.
Δημάρχου Ανδρεαδάκη 23 Λιβαδειά
Τηλ. & Fax 2261088680-1
e-mail: outsasg@gmail.com

ΕΡΓΟΔΟΤΗΣ : **ΒΑΣΙΛΕΙΟΣ ΚΑΡΚΑΝΑΣ**

ΕΙΔΟΣ ΕΡΓΟΥ : **ΑΠΟΤΥΠΩΣΗ ΙΔΙΟΚΤΗΣΙΑΣ (ΚΛΗΡ. 37)**

ΘΕΣΗ : **"ΧΙΛΙΟΜΕΤΡΟ 17", ΣΑΑΚ ΣΟΥΡΠΗΣ**
ΕΚΤΟΣ ΣΧΕΔΙΟΥ - ΔΗΜΟΣ ΟΡΧΟΜΕΝΟΥ

ΘΕΜΑ ΣΧΕΔΙΟΥ : **ΤΟΠΟΓΡΑΦΙΚΟ ΔΙΑΓΡΑΜΜΑ**
ΚΛΙΜΑΚΑ : **1:500**
ΑΡΙΘ. ΣΧΕΔΙΟΥ : **1**

ΜΕΛΕΤΗΤΗΣ : **ΟΥΤΣΑΣ ΓΡΗΓΟΡΙΟΣ Διπλ. Πολιτικός Μηχανικός , MSc, Δ.Π.Θ.**

ΧΡΟΝΟΣ ΜΕΛΕΤΗΣ : **ΜΑΡΤΙΟΣ 2020**

ΘΕΩΡΗΣΕΙΣ ΥΠΗΡΕΣΙΑΣ
ΘΕΩΡΗΣΗ
2020.10.22.38

ΣΦΡΑΓΙΔΑ-ΥΠΟΓΡΑΦΗ
ΓΡΗΓΟΡΙΟΣ Ι. ΟΥΤΣΑΣ
ΔΙΠΛΩΜΑΤΟΥΧΟΣ ΠΟΛΙΤΙΚΟΣ ΜΗΧΑΝΙΚΟΣ MSc, Δ.Π.Θ.
ΜΕΛΟΣ Τ.Ε.Ε. - ΑΡ. ΜΗΤΡΩΟΥ 94276
ΔΗΜΑΡΧΟΥ ΚΩΝΣΤΑΝΤΙΝΟΥ ΑΝΔΡΕΑΔΑΚΗ 23 ΛΙΒΑΔΕΙΑ
ΤΗΛ. 22610 88680
Α.Φ.Μ. 055815622 - Δ.Ο.Υ. ΛΙΒΑΔΕΙΑΣ