

ΕΡΓΟΔΟΤΕΣ

ΑΝΤΩΝΙΔΑΚΗΣ ΕΜΜΑΝΟΥΗΛ ΤΟΥ ΝΙΚΟΛΑΟΥ
ΑΝΤΩΝΙΔΑΚΗΣ ΓΕΩΡΓΙΟΣ ΤΟΥ ΝΙΚΟΛΑΟΥ
ΑΝΤΩΝΙΔΑΚΗΣ ΜΙΧΑΗΛ ΤΟΥ ΝΙΚΟΛΑΟΥ

ΕΡΓΟ

ΑΠΟΤΥΠΩΣΗ ΓΗΠΕΔΩΝ

ΘΕΣΗ

"Μιτατάκια", κτηματικής περιφέρειας "Σκοπής" του Δήμου
"Σητείας", Περιφερειακής Ενότητας "Λασιθίου", Περιφέρειας
Κρήτης.

ΜΕΛΕΤΗΤΗΣ

ΜΑΥΡΑΚΑΚΗΣ ΙΩΑΝΝΗΣ

ΘΕΜΑ

ΑΡ. ΣΧΕΔΙΟ

ΤΟΠΟΓΡΑΦΙΚΟ ΔΙΑΓΡΑΜΜΑ

Ανήκει στο αριθμ. 1015/4-4-2019 έγγραφο Δ/σης Δασών Λασιθίου
Αγίου Νικόλαου, 4-4-2019



ΚΛΙΜΑΚΑ

1 : 500

ΧΡΟΝΟΣ ΜΕΛΕΤΗΣ


ΜΑΡΤΙΟΣ 2018

ΣΦΡΑΓΙΔΑ

ΥΠΟΓΡΑΦΗ

ΜΑΥΡΑΚΑΚΗΣ ΙΩΑΝΝΗΣ
ΠΤΥΧ. ΜΗΧΑΝΙΚΟΣ ΔΟΜΙΚΩΝ ΕΡΓΩΝ Τ.Ε.
Α.Μ./Ε.Ε.Τ.Ε.Μ.: 39661
ΠΑΤΡΑΣ 45 - Τ.Κ. 71409 ΗΡΑΚΛΕΙΟ
ΤΗΛ. 6973334920
ΑΦΜ: 132348837 - Β' ΔΟΥ ΗΡΑΚΛΕΙΟΥ

ΜΙΧΑΗΛ Ε. ΜΟΥΝΤΟΥΦΑΡΗΣ
ΑΓΡ. ΤΟΠΟΓΡΑΦΟΣ ΜΗΧΑΝΙΚΟΣ
ΔΙΠΛΩΜ. ΕΘΝ. ΜΕΤΕΠΟΛΥΤΕΧΝΕΙΟΥ
ΜΕΛΟΣ Τ.Ε.Ε. Αρ. Μητρ. 72462
Α.Μ. 047275923 - Β' ΔΟΥ ΗΡΑΚΛΕΙΟΥ
ΝΗΡΕΩΣ 21 ΗΡΑΚΛΕΙΟ, ΤΗΛ. 2810 287764

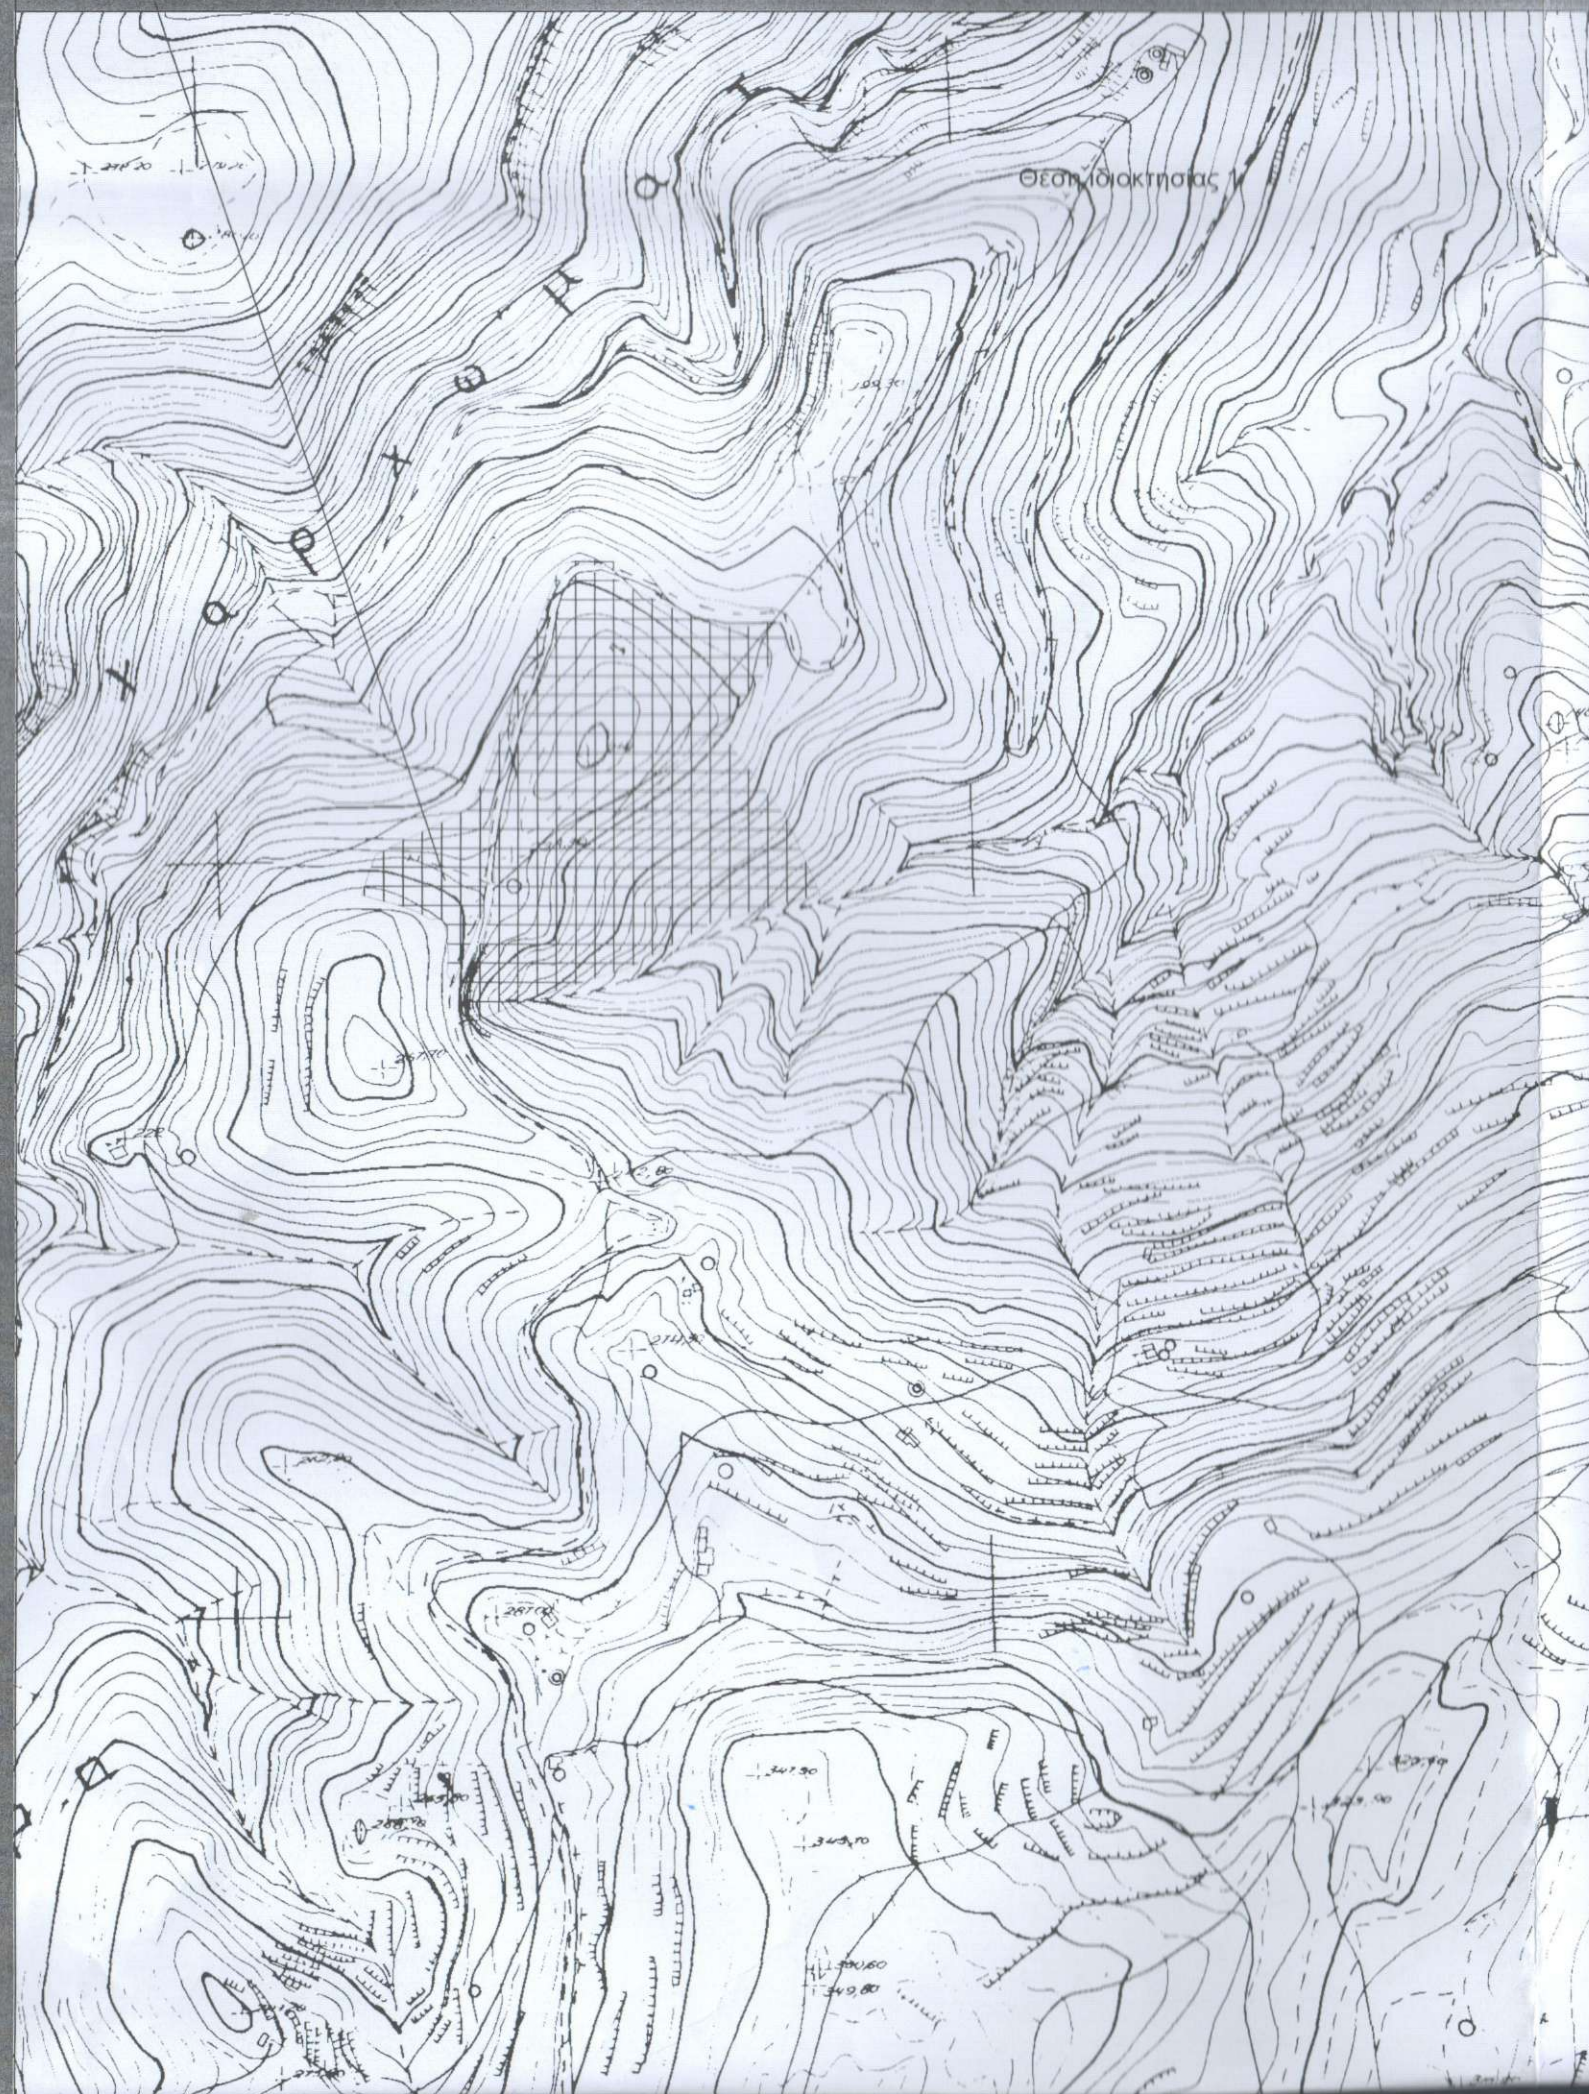

ΥΠΟΜΝΗΜΑ

Για τη σύνταξη του διαγράμματος αυτού χρησιμοποιήθηκαν τέσσερα πολυγωνικά σημεία από τα οποία αποτυπώθηκαν τα εδαφικά χαρακτηριστικά μέσα και γύρω από την ιδιοκτησία.
Τα μετρηθέντα στοιχεία εντάχθηκαν με τη χρήση G.P.S. Leica CS15 (με χρήση του συστήματος HEPOS) στο προβολικό σύστημα Ε.Γ.Σ.Α. '87, στο οποίο υπολογίστηκαν οι ορθογώνιες συντεταγμένες των σημείων που αποτυπώθηκαν.

Η απόδοση των μετρηθέντων στοιχείων έγινε σε κλ. 1:500.

Ο υπολογισμός της επιφανείας της ιδιοκτησίας έγινε αναλυτικά από τις ορθογώνιες συντεταγμένες των σημείων των γραμμών που την περιβάλλουν.

Στον πίνακα που ακολουθεί παρατίθενται οι ορθογώνιες συντεταγμένες των σημείων που περιγράφουν τις ιδιοκτησίες καθώς και τα μήκη των πλευρών τους.

Πίνακας Συντεταγμένων των κορυφών του 1,2,3,...,43,1
Εμβαδόν τετραγώνου = 41173.97 τ.μ. - Περίμετρος = 923.89 μ.

α/α	X	Y	Αποστάσεις
1	684262.00	3898438.00	1 - 2: 74.46
2	684190.00	3898419.00	2 - 3: 61.77
3	684136.00	3898389.00	3 - 4: 63.89
4	684075.00	3898370.00	4 - 5: 51.49
5	684027.34	3898350.53	5 - 6: 12.09
6	684023.98	3898362.14	6 - 7: 16.43
7	684023.49	3898378.57	7 - 8: 15.56
8	684030.39	3898392.51	8 - 9: 18.40
9	684039.12	3898408.71	9 - 10: 15.16
10	684042.92	3898423.39	10 - 11: 19.73
11	684046.51	3898442.79	11 - 12: 13.54
12	684046.12	3898456.32	12 - 13: 23.09
13	684048.30	3898479.31	13 - 14: 16.02
14	684050.57	3898495.17	14 - 15: 34.41
15	684059.48	3898528.41	15 - 16: 31.45
16	684068.26	3898558.60	16 - 17: 31.91
17	684080.96	3898587.88	17 - 18: 20.75
18	684085.39	3898608.15	18 - 19: 19.79
19	684088.11	3898627.76	19 - 20: 12.55
20	684093.13	3898639.26	20 - 21: 6.39
21	684095.68	3898645.11	21 - 22: 6.30
22	684099.58	3898650.06	22 - 23: 7.86
23	684106.89	3898652.95	23 - 24: 16.51
24	684122.67	3898648.08	24 - 25: 7.88
25	684130.10	3898645.46	25 - 26: 27.71
26	684154.50	3898632.31	26 - 27: 13.17
27	684166.45	3898626.78	27 - 28: 14.40
28	684179.70	3898621.13	28 - 29: 16.28
29	684195.24	3898616.26	29 - 30: 14.18
30	684209.32	3898614.57	30 - 31: 19.50
31	684228.52	3898617.97	31 - 32: 2.89
32	684231.38	3898617.58	32 - 33: 5.17
33	684236.00	3898615.25	33 - 34: 2.53
34	684237.73	3898613.41	34 - 35: 3.12
35	684238.57	3898610.40	35 - 36: 9.13
36	684239.53	3898601.32	36 - 37: 9.84
37	684231.00	3898596.40	37 - 38: 13.67
38	684225.20	3898584.02	38 - 39: 12.42
39	684218.19	3898573.78	39 - 40: 9.18
40	684212.05	3898566.94	40 - 41: 5.81
41	684207.92	3898562.86	41 - 42: 21.62
42	684196.67	3898544.39	42 - 43: 70.72
43	684239.97	3898488.47	43 - 1: 55.07

πλάτος = 0,15,52 τ.μ. - περιφέρεια = 744,52 μ.

α/α	X	Y	Αποστάσεις
44	684019.52	3898378.25	44 - 45: 8.09
45	684015.08	3898385.01	45 - 46: 10.11
46	684016.23	3898395.05	46 - 47: 16.18
47	684015.09	3898411.19	47 - 48: 10.24
48	684012.43	3898421.08	48 - 49: 8.93
49	684003.52	3898420.56	49 - 50: 9.49
50	683995.45	3898425.54	50 - 51: 14.67
51	683981.65	3898430.54	51 - 52: 23.75
52	683958.80	3898437.03	52 - 53: 28.16
53	683968.17	3898463.58	53 - 54: 20.37
54	683986.33	3898472.78	54 - 55: 13.75
55	683998.80	3898478.59	55 - 56: 16.82
56	684013.71	3898486.39	56 - 57: 20.44
57	684031.95	3898495.62	57 - 58: 37.80
58	684044.94	3898531.11	58 - 59: 17.10
59	684050.71	3898547.21	59 - 60: 17.10
60	684056.48	3898563.30	60 - 61: 28.11
61	684066.29	3898589.65	61 - 62: 23.41
62	684074.28	3898611.65	62 - 63: 19.96
63	684080.80	3898630.52	63 - 64: 12.64
64	684085.12	3898642.39	64 - 65: 12.46
65	684089.54	3898654.04	65 - 66: 3.44
66	684091.08	3898657.11	66 - 67: 5.84
67	684096.79	3898658.37	67 - 68: 9.14
68	684105.80	3898659.92	68 - 69: 20.40
69	684126.15	3898658.55	69 - 70: 9.81
70	684132.18	3898650.82	70 - 71: 8.59
71	684124.29	3898654.21	71 - 72: 18.05
72	684106.48	3898657.13	72 - 73: 8.68
73	684098.12	3898654.78	73 - 74: 8.53
74	684091.80	3898649.05	74 - 75: 8.49
75	684087.26	3898641.87	75 - 76: 12.89
76	684083.59	3898629.51	76 - 77: 21.88
77	684080.04	3898607.92	77 - 78: 18.38
78	684076.26	3898589.94	78 - 79: 32.33
79	684064.03	3898560.01	79 - 80: 32.63
80	684054.33	3898528.86	80 - 81: 34.11
81	684045.77	3898495.83	81 - 82: 16.59
82	684043.17	3898479.45	82 - 83: 22.16
83	684042.02	3898457.32	83 - 84: 15.65
84	684041.02	3898441.70	84 - 85: 16.15
85	684038.41	3898425.76	85 - 86: 17.74
86	684032.59	3898409.01	86 - 87: 15.57
87	684025.77	3898395.02	87 - 88: 17.90

Όροι δόμησης

Για την ιδιοκτησία του παρόντος διαγράμματος έχουν εφαρμογή οι διατάξεις του Π.Δ./24-5-85 (ΦΕΚ 270/Δ'/85) για δόμηση εκτός σχεδίου, όπως αυτό τροποποιήθηκε με το Ν. 3212/03 :

- Ελάχιστο εμβαδόν..... 4.000 τ.μ.
- Συντελεστής δόμησης..... 0,2
- Ποσοστό κάλυψης..... 10%
- Μέγιστο ύψος κτηρίου..... 7,5 μ.