



ΤΟΠΟΓΡΑΦΙΚΟ ΔΙΑΓΡΑΜΜΑ
 ΚΛΙΜΑΚΑ 1:500

ΜΕΡΙΔΑ : 2476 ΓΑΙΩΝ ΑΣΚΛΗΠΕΙΟΥ
 ΤΟΜΟΣ : 9
 ΦΥΛΛΟ : 82
 ΦΑΚΕΛΛΟΣ : 950
 ΕΜΒΑΔΟΝ ΜΕΡΙΔΟΣ : 5.400 μ²

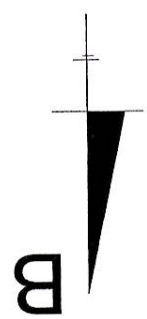

ΘΕΩΡΗΘΗΚΕ
 ΡΟΔΟΣ 21-3-2007
 Ο ΔΙΕΥΘΥΝΤΗΣ ΔΑΣΩΝ
 Κωνστίνος Φύλαππος
 Δασολόγος με Α' βαθμό

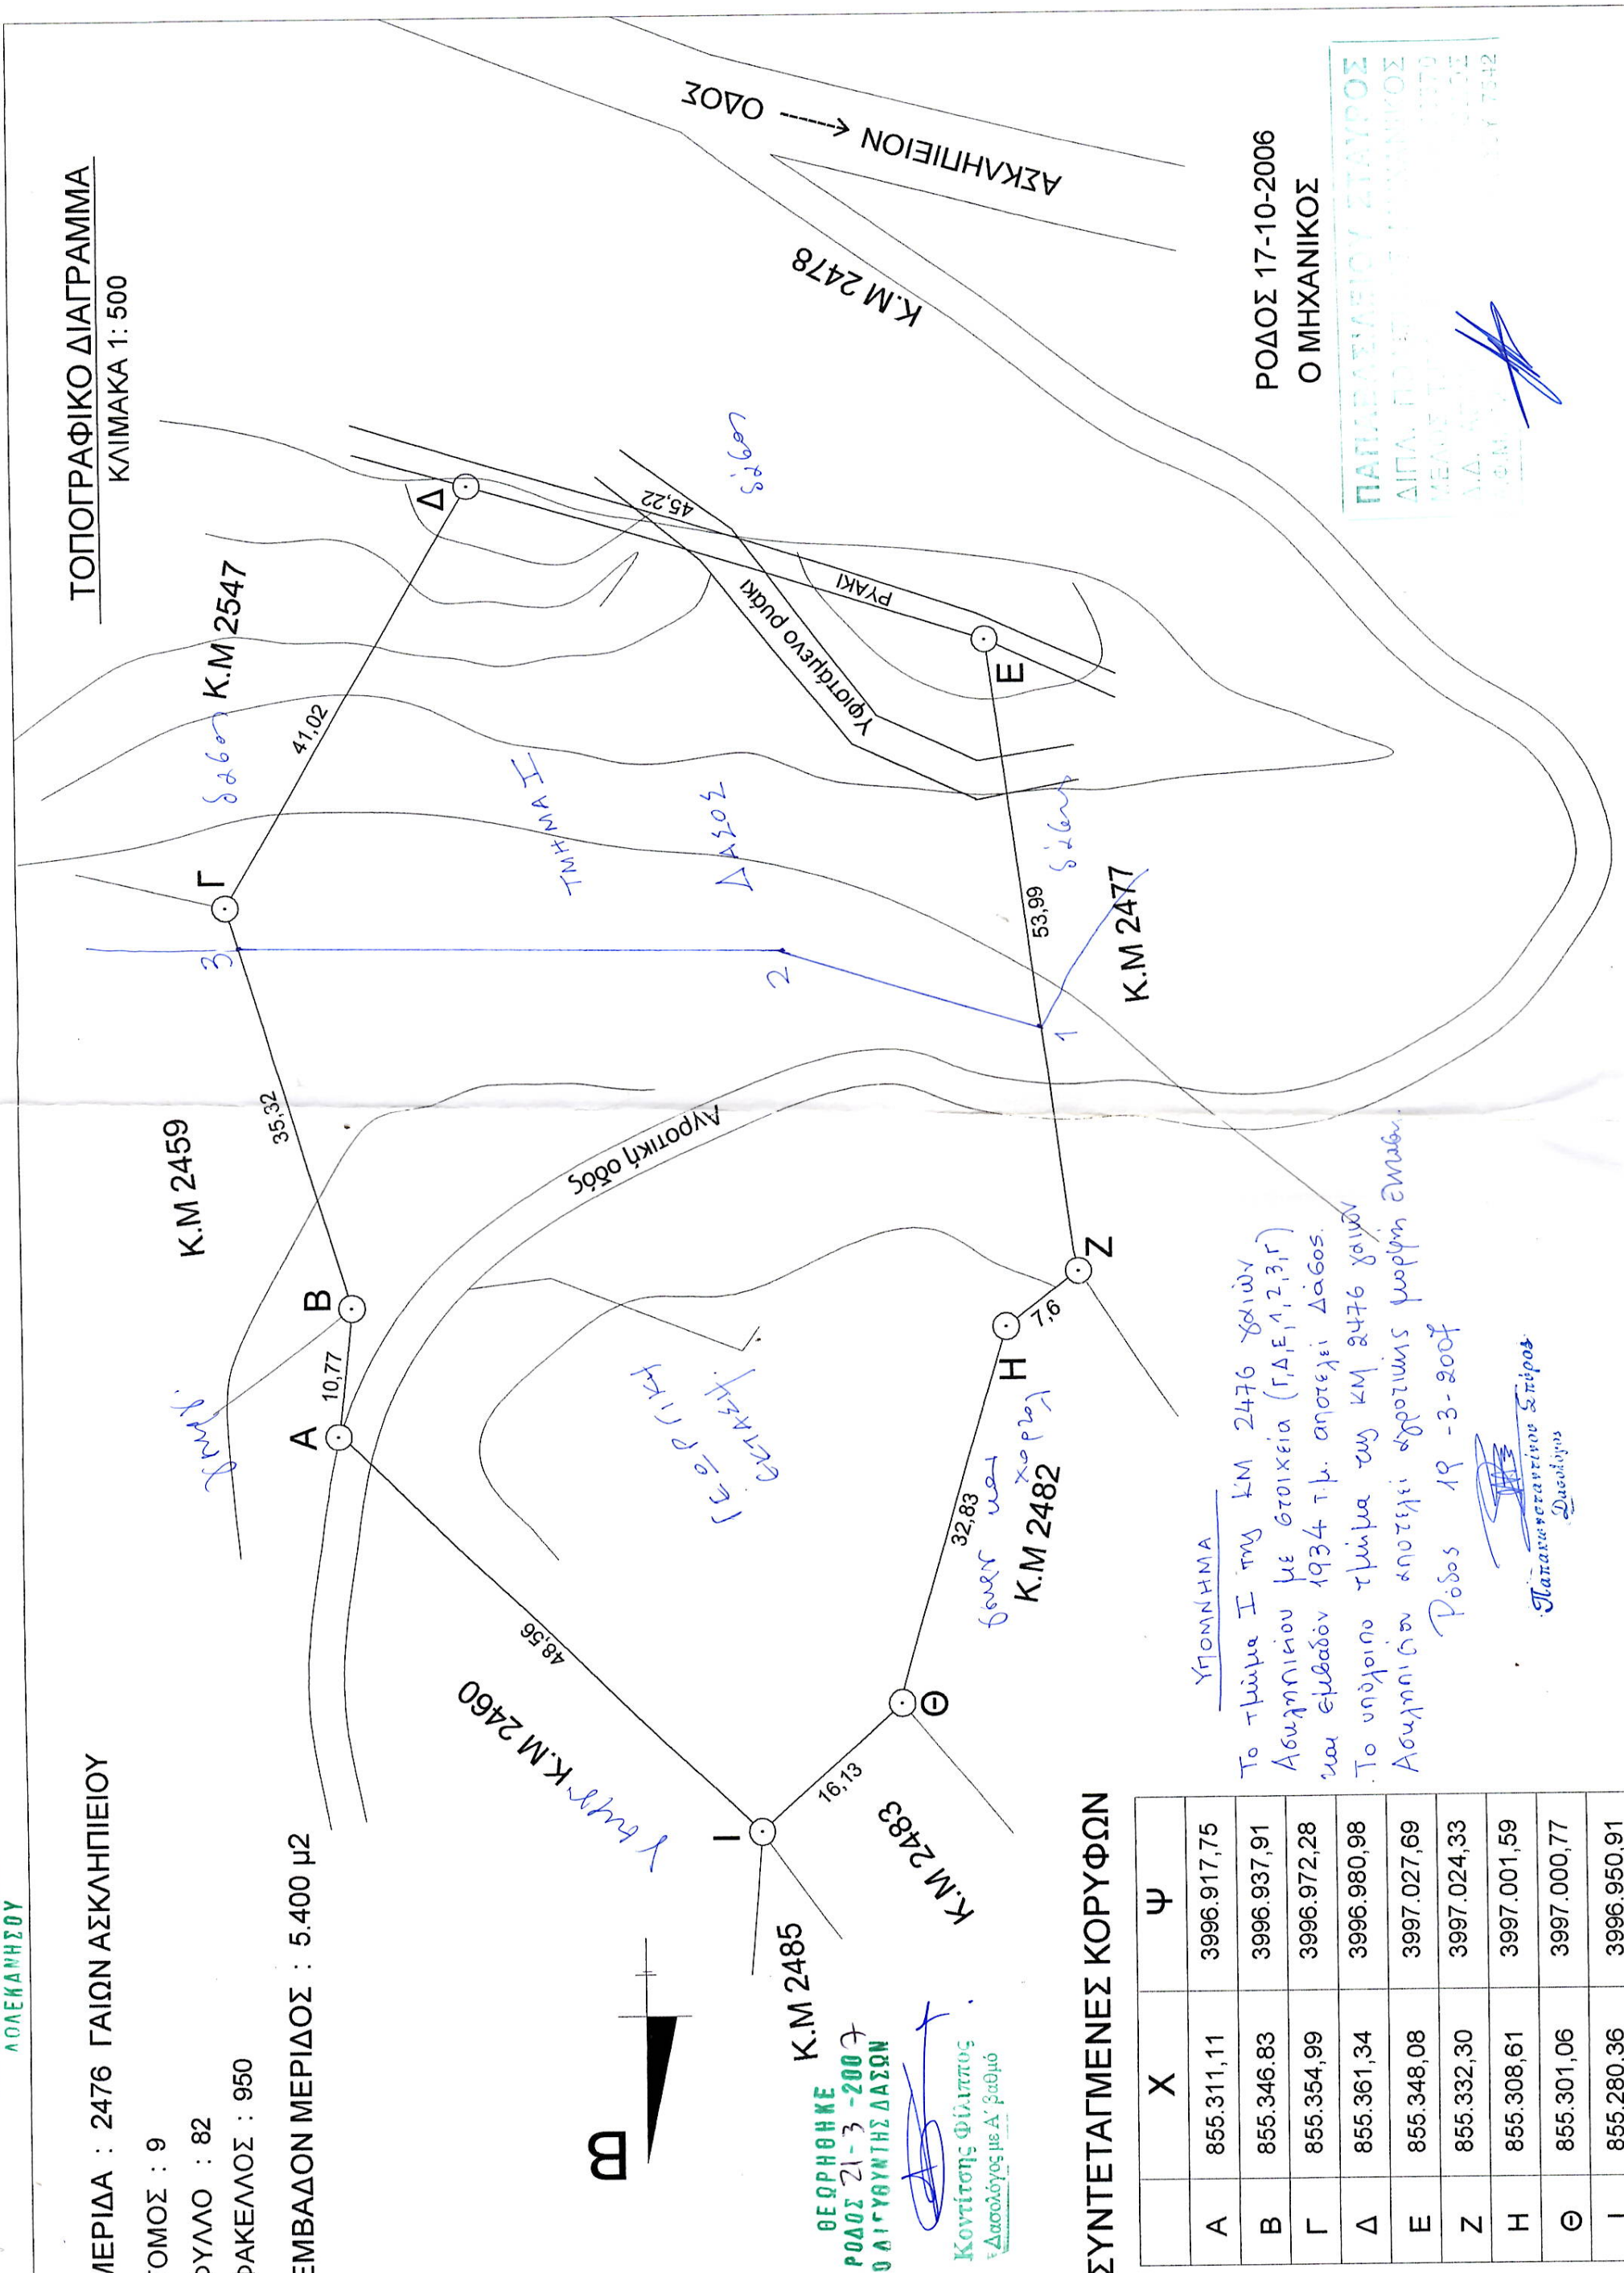

ΣΥΝΤΕΤΑΓΜΕΝΕΣ ΚΟΡΥΦΩΝ

	X	Ψ
A	855.311,11	3996.917,75
B	855.346,83	3996.937,91
Γ	855.354,99	3996.972,28
Δ	855.361,34	3996.980,98
E	855.348,08	3997.027,69
Z	855.332,30	3997.024,33
H	855.308,61	3997.001,59
Θ	855.301,06	3997.000,77
I	855.280,36	3996.950,91

ΥΠΟΜΝΗΜΑ
 Το τμήμα Ι της ΚΜ 2476 γαίων
 Ασκληπιείου με στοιχεία (Γ,Δ,Ε,1,2,3,Γ)
 και εμβαδόν 1934 τ.μ. αποτελεί Δάσος.
 Το υπόλοιπο τμήμα της ΚΜ 2476 γαίων
 Ασκληπιείου αποτελεί αγροτικής μορφής εμβαδόν
 Ρόδος 19-3-2007

Παπακωνσταντίνος Σπύρος
 Δασολόγος

ΡΟΔΟΣ 17-10-2006
 Ο ΜΗΧΑΝΙΚΟΣ

ΠΑΠΑΔΕΛΕΥΣΑΚΙΟΣ ΣΤΑΥΡΟΣ
 ΔΙΠΛ. ΠΟΛΥΤΕΧΝΙΚΟΣ
 ΜΕΛΟΣ ΤΟΥ
 Α.Δ. Μ.Ε.Τ.
 Α.Μ.Α. 7542