

Έργο:

ΤΑΧΥΜΕΤΡΙΚΗ ΑΠΟΤΥΠΩΣΗ

Θέση:

"ΚΑΛΟΚΑΙΡΙΝΑ ΜΑΡΩΝΙΑΣ"
δήμου ΣΗΤΕΙΑΣ

Ιδιοκτήτης:

ΛΙΑΝΟΥΔΑΚΗ ΜΑΡΙΑ ΤΟΥ ΓΕΩΡΓΙΟΥ

Μελετητής:

ΤΣΟΥΠΑΚΗΣ ΣΤΑΥΡΟΣ ΜΗΧΑΝΙΚΟΣ ΔΟΜ.ΕΡΓΩΝ Τ.Ε.

ΤΟΠΟΓΡΑΦΙΚΟ ΔΙΑΓΡΑΜΜΑ

Αρ.Σχεδίου:

A.1

Κλίμακες:

1/1000

Χρόνος μελέτης:

ΜΑΡΤΙΟΣ 2008

ΤΣΟΥΠΑΚΗΣ ΣΤΑΥΡΟΣ
ΔΙΠΛΩΜΑΤΟΥΧΟΣ
ΠΟΛΙΤΙΚΟΣ ΜΗΧΑΝΙΚΟΣ Τ.Ε.
ΑΡΙΘΜΟΣ ΜΗΤΡΩΟΥ 25959
ΣΗΤΕΙΑ ΚΡΗΤΗ ☎ 2843028114 ΚΙΝ 6977605849
Α.Φ.Μ. 021976838 Δ.Ο.Υ. ΣΗΤΕΙΑΣ



-ο μηχανικός-

Ανήκει στο αριθμ. 1623/9-10-08 Γραφείο Δίνας Δασών Λασιθίου


Αγιος Νικόλαος 9-10-08

ΟΣΕΙ ΗΘΗΚΕ

Αναπληρωτής Προϊστάμενος
Δίνας Δασών Λασιθίου

Αρχείο
ΕΕΔΑ

1

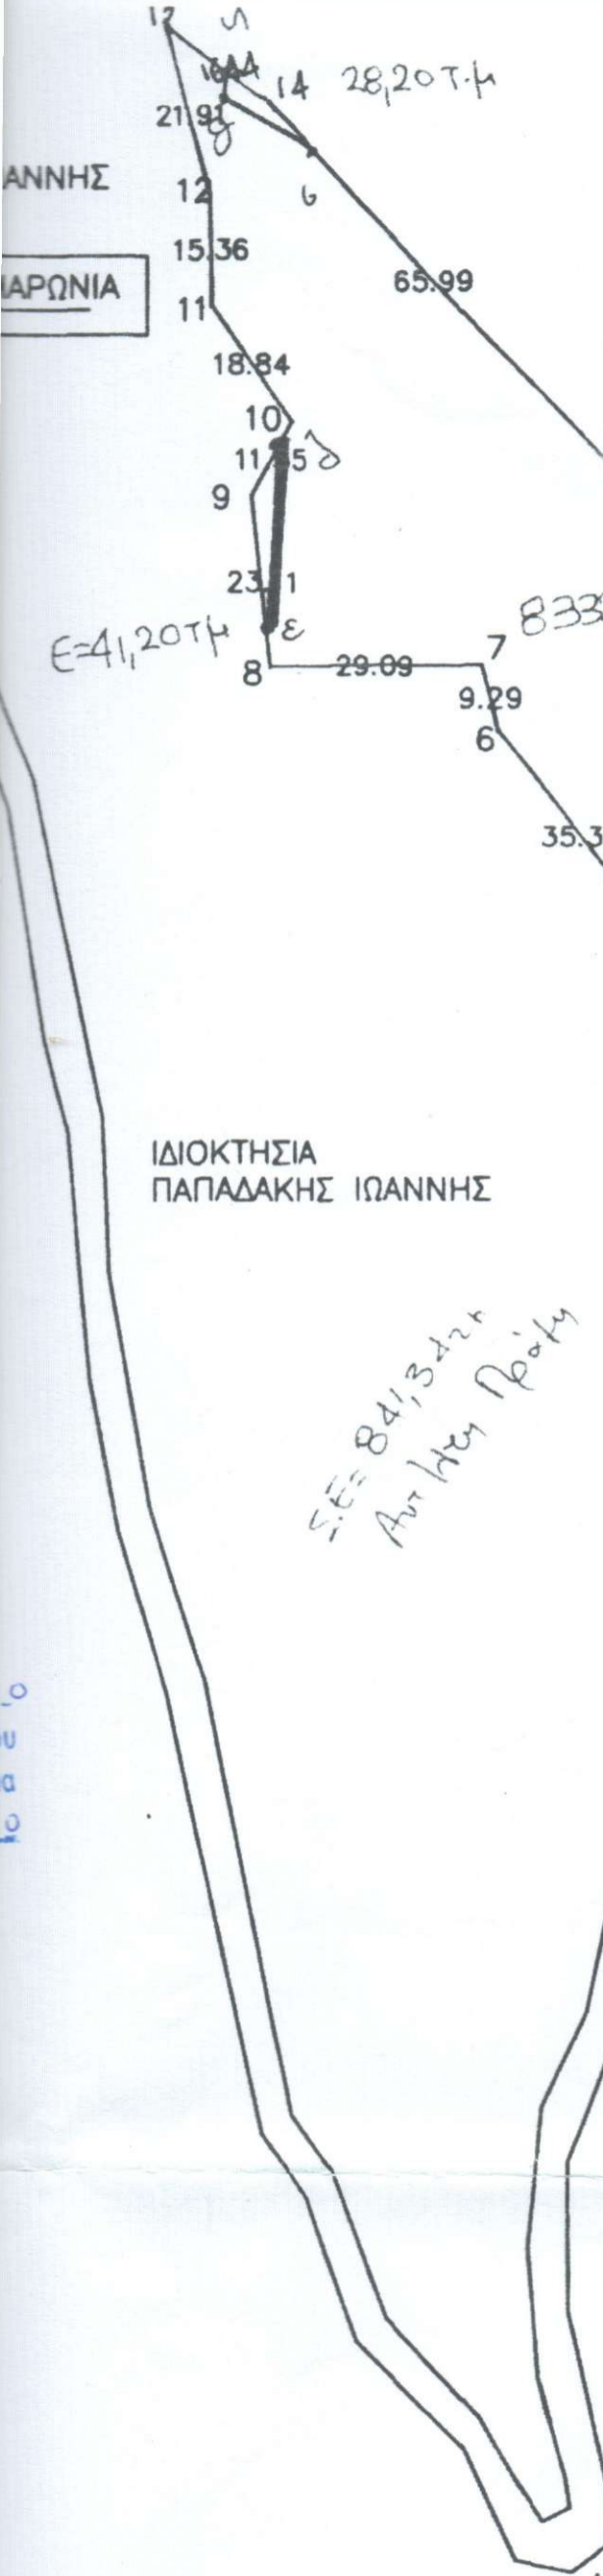

ΧΕΡΣΟ ΡΤΑΚΙ



ΕΛΛΗΝΙΚΟ ΓΕΩΓΡΑΦΙΚΟ ΣΥΣΤΗΜΑ ΣΤΗΤΕΤΑΓΜΕΝΟ
ΕΓΣΑ 87 ΕΜΒΑΔΟ Ε= 8296.58 Μ2

ΣΗΜΕΙΟ 1	X=690117.01	Y=3890449.32	Z=	0.0
ΣΗΜΕΙΟ 2	X=690109.73	Y=3890428.03	Z=	0.
ΣΗΜΕΙΟ 3	X=690187.99	Y=3890346.11	Z=	0.0
ΣΗΜΕΙΟ 4	X=690223.56	Y=3890335.49	Z=	0.
ΣΗΜΕΙΟ 5	X=690247.47	Y=3890355.46	Z=	0.
ΣΗΜΕΙΟ 6	X=690241.44	Y=3890383.27	Z=	0.
ΣΗΜΕΙΟ 7	X=690237.95	Y=3890421.83	Z=	0.
ΣΗΜΕΙΟ 8	X=690223.45	Y=3890417.72	Z=	0.
ΣΗΜΕΙΟ 9	X=690191.86	Y=3890418.81	Z=	0.0
ΣΗΜΕΙΟ 10	X=690166.31	Y=3890436.33	Z=	0.1
ΣΗΜΕΙΟ 11	X=690120.07	Y=3890452.15	Z=	0.0

2

ΕΜΒΑΔΟ Ε= 8402.27 Μ2

ΣΗΜΕΙΟ 1	X=690119.53	Y=3890456.67	Z=	0.0
ΣΗΜΕΙΟ 2	X=690108.07	Y=3890467.97	Z=	0.
ΣΗΜΕΙΟ 3	X=690083.56	Y=3890499.02	Z=	0.
ΣΗΜΕΙΟ 4	X=690090.33	Y=3890518.87	Z=	0.
ΣΗΜΕΙΟ 5	X=690076.94	Y=3890563.04	Z=	0.
ΣΗΜΕΙΟ 6	X=690055.53	Y=3890591.06	Z=	0.
ΣΗΜΕΙΟ 7	X=690053.38	Y=3890600.05	Z=	0.
ΣΗΜΕΙΟ 8	X=690024.29	Y=3890599.93	Z=	0.
ΣΗΜΕΙΟ 9	X=690021.79	Y=3890622.81	Z=	0.
ΣΗΜΕΙΟ 10	X=690027.16	Y=3890632.94	Z=	0.
ΣΗΜΕΙΟ 11	X=690016.52	Y=3890648.38	Z=	0.1
ΣΗΜΕΙΟ 12	X=690016.25	Y=3890663.69	Z=	0.
ΣΗΜΕΙΟ 13	X=690010.53	Y=3890684.86	Z=	0.
ΣΗΜΕΙΟ 14	X=690024.33	Y=3890675.79	Z=	0.
ΣΗΜΕΙΟ 15	X=690069.50	Y=3890627.71	Z=	0.
ΣΗΜΕΙΟ 16	X=690108.41	Y=3890555.36	Z=	0.
ΣΗΜΕΙΟ 17	X=690146.67	Y=3890467.79	Z=	0.
ΣΗΜΕΙΟ 18	X=690165.99	Y=3890453.07	Z=	0.
ΣΗΜΕΙΟ 19	X=690166.21	Y=3890441.62	Z=	0.1

Ε=841,34τμ
Αντ Μετ Ρτάκι

Απόφαση 5817010
ΕΕΔΑ
Γεωργία
Σ.Ε=13,793.36
τμήμα Α

Ε=15,857,54τμ
Δομική Εμβαδόν

Ε=79,71τμ

7524,64τμ

Ε=5,460,49τμ

Απόφαση 5817010
ΕΕΔΑ
2.064,15τμ
Δομική

Ε=507,07τμ

Απόφαση 5817010
ΕΕΔΑ
2.064,15τμ
Δομική

ΙΔΙΟΚΤΗΣΙΑ ΠΑΠΑΔΑΚΗΣ ΙΩΑΝΝΗΣ

ΙΔΙΟΚΤΗΣΙΑ ΚΡΙΤΣΩΤΑΚΗ ΝΙΚΟΛ ΤΟΤ ΙΩΑΝΝΗ

ΙΔΙΟΚΤΗΣΙΑ ΠΑΠΑΔΑΚΗΣ ΓΕΩΡΓΙΟΥ